PLATA YFIR 1. HÆÐ, GRUNNMYND. 1:50

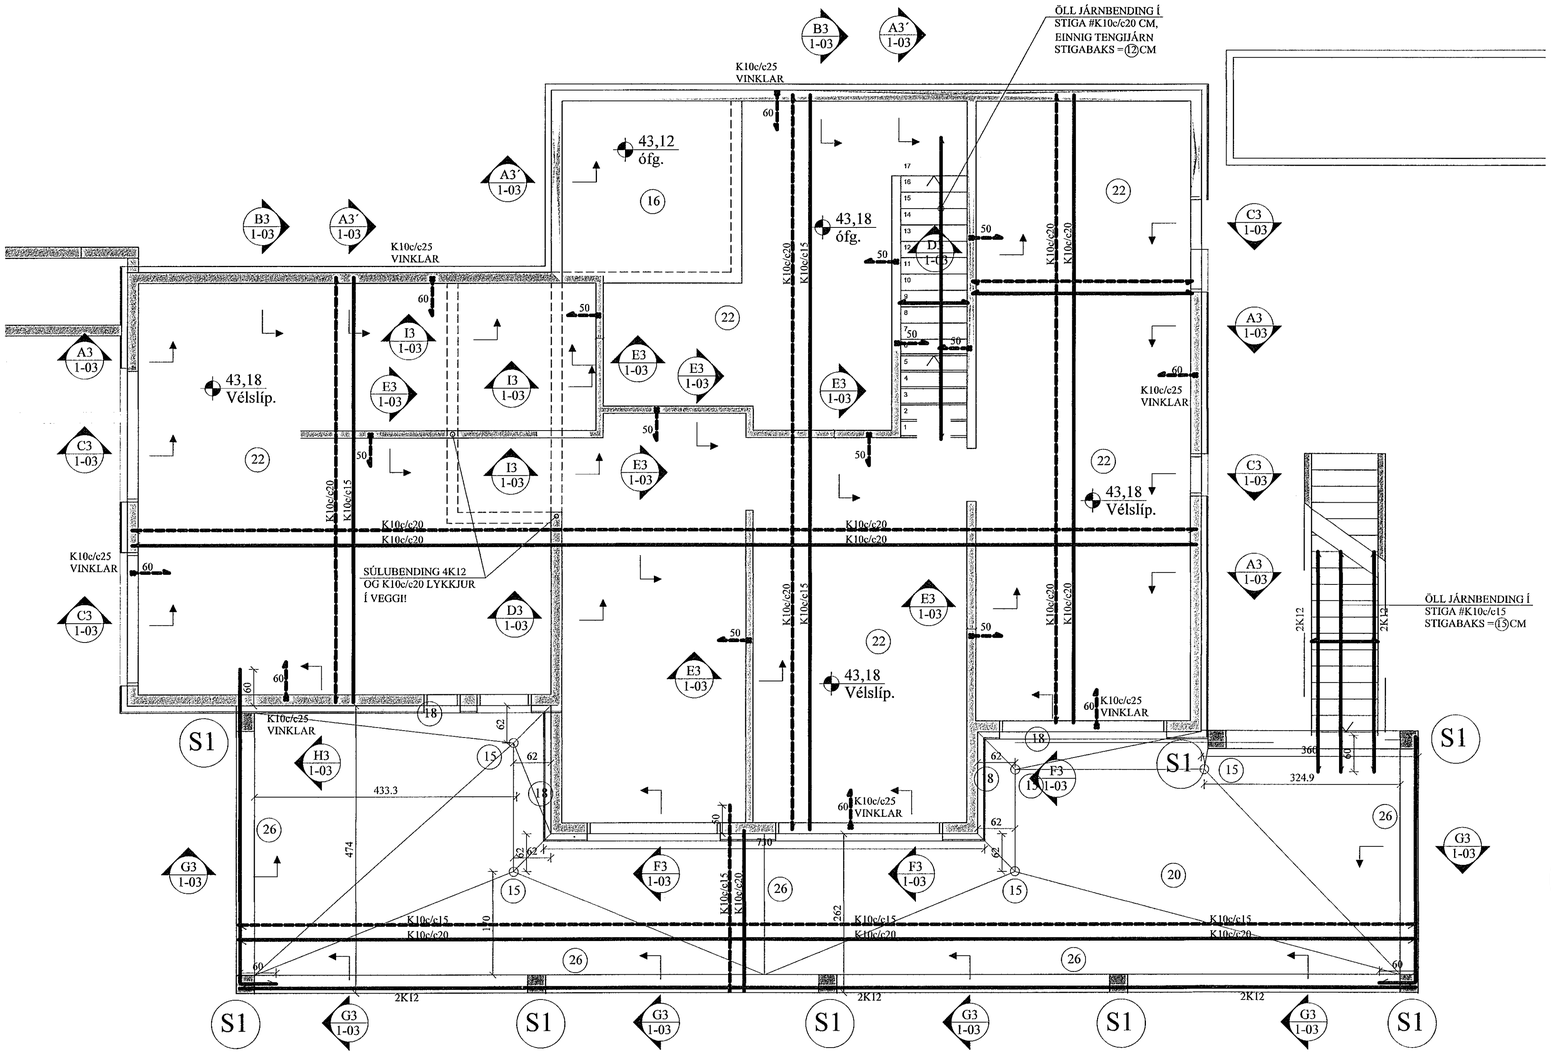

F3 1-03 SNIÐ. 1:20

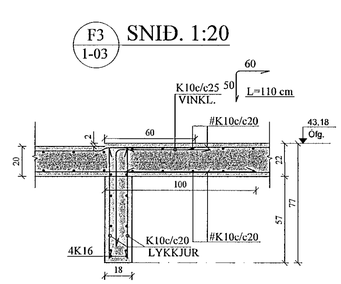

G3 1-03 SNIÐ. 1:20

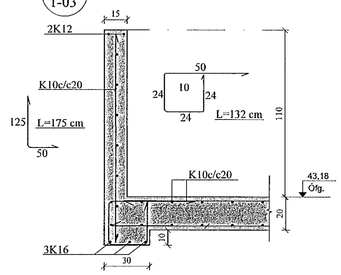

H3 1-03 SNIÐ. 1:20

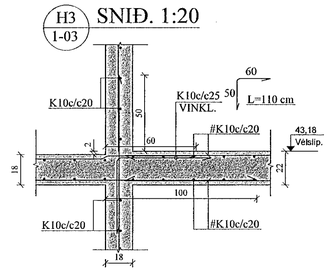

I3 1-03 SNIÐ. 1:20

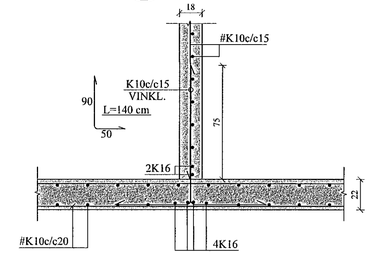

S2 1-03 SÚLA. 1:10

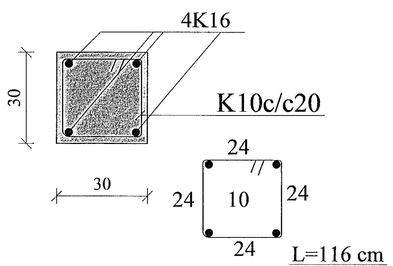

A3 1-06 SNIÐ. 1:20

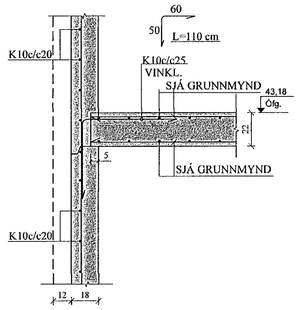

A3' 1-03 SNIÐ. 1:20

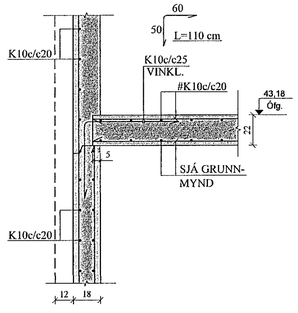

B3 1-03 SNIÐ. 1:20

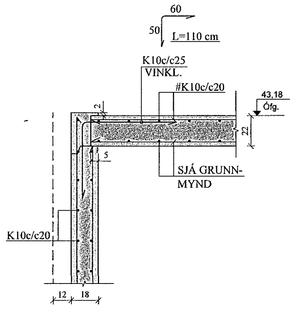

C3 1-03 SNIÐ. 1:20

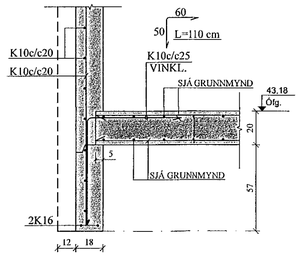

D3 1-03 SNIÐ. 1:20

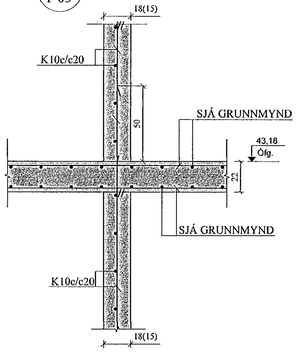

E3 1-03 SNIÐ. 1:20

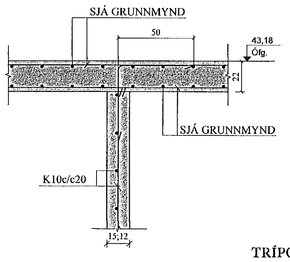

Samþykkt þann 16. feb. 2022
f.h. byggingarfulltrúans í Hafnarfirði
Hjálmar A. Jónsson
HAJ

JÓN KRISTJÁNSSON BYGGINGARVERKFRÆÐINGUR
KT: 210754-4829

BREYTINGAR

TILVÍSANIR:

SKÝRINGAR..... SJÁ TEIKN. NR. 1-01

HLIÐARMYNDIR VEGGJA , V1,V2,V3,V4, SJÁ TEIKN. NR. 1-05 - 1-06.

Reikn.	JKR	Nóv. '21	Útgefið:	07.12.2021
Teikn.	VP	Nóv. '21	Kvarði:	1:50, 1:20, 1:10
Ath.				
Samþ.				

VÖLUSKARÐ 6
Hafnarfirði

Nr. 1-03

Verkhluti
PLATA YFIR 1. HÆÐ, GRUNNMYND. SNIÐ.

Verkfræðistofa Jóns Kristjánssonar ehf
Bæjarhrauni 12
110 Reykjavík
Sími: 537-0002 Gsm: 772-3154
Kt: 540817-0300
Netfang: jokris54@gmail.com

TRÍPÓLÍ ARKITEKTAR
Andri G. L. Andrésson, kt: 240182-3949