

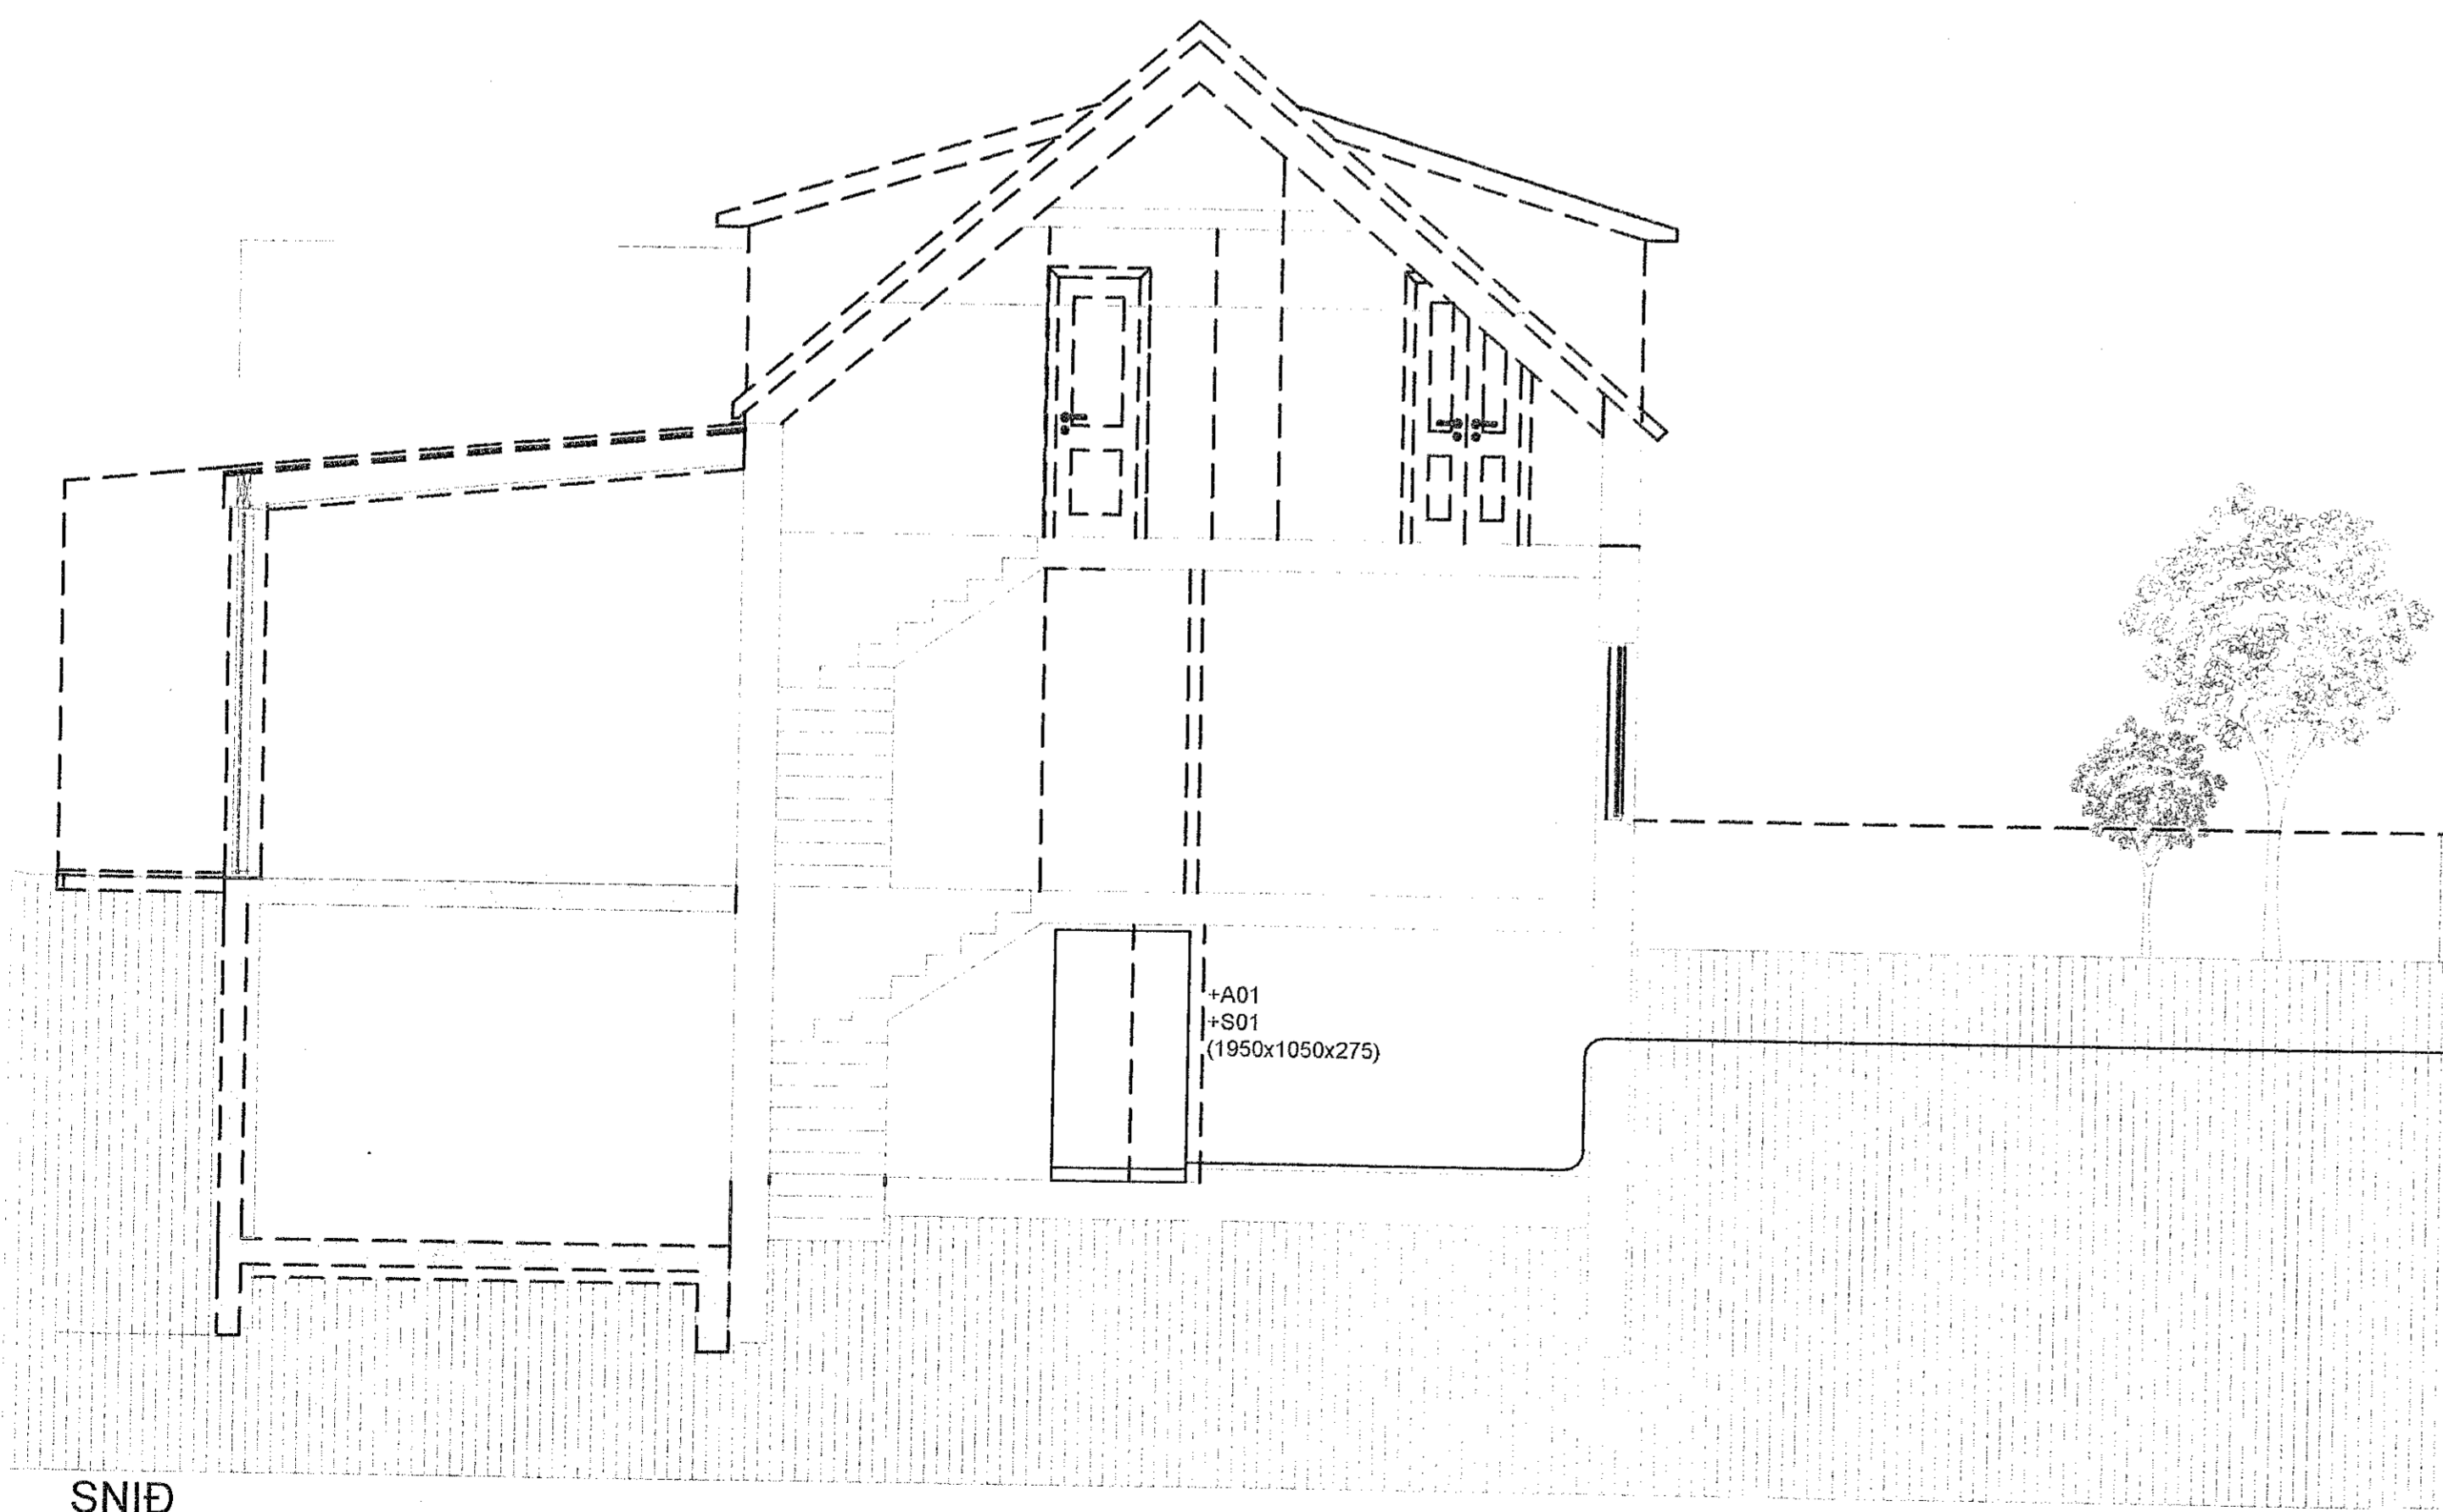


GRUNNAMynd
1:50

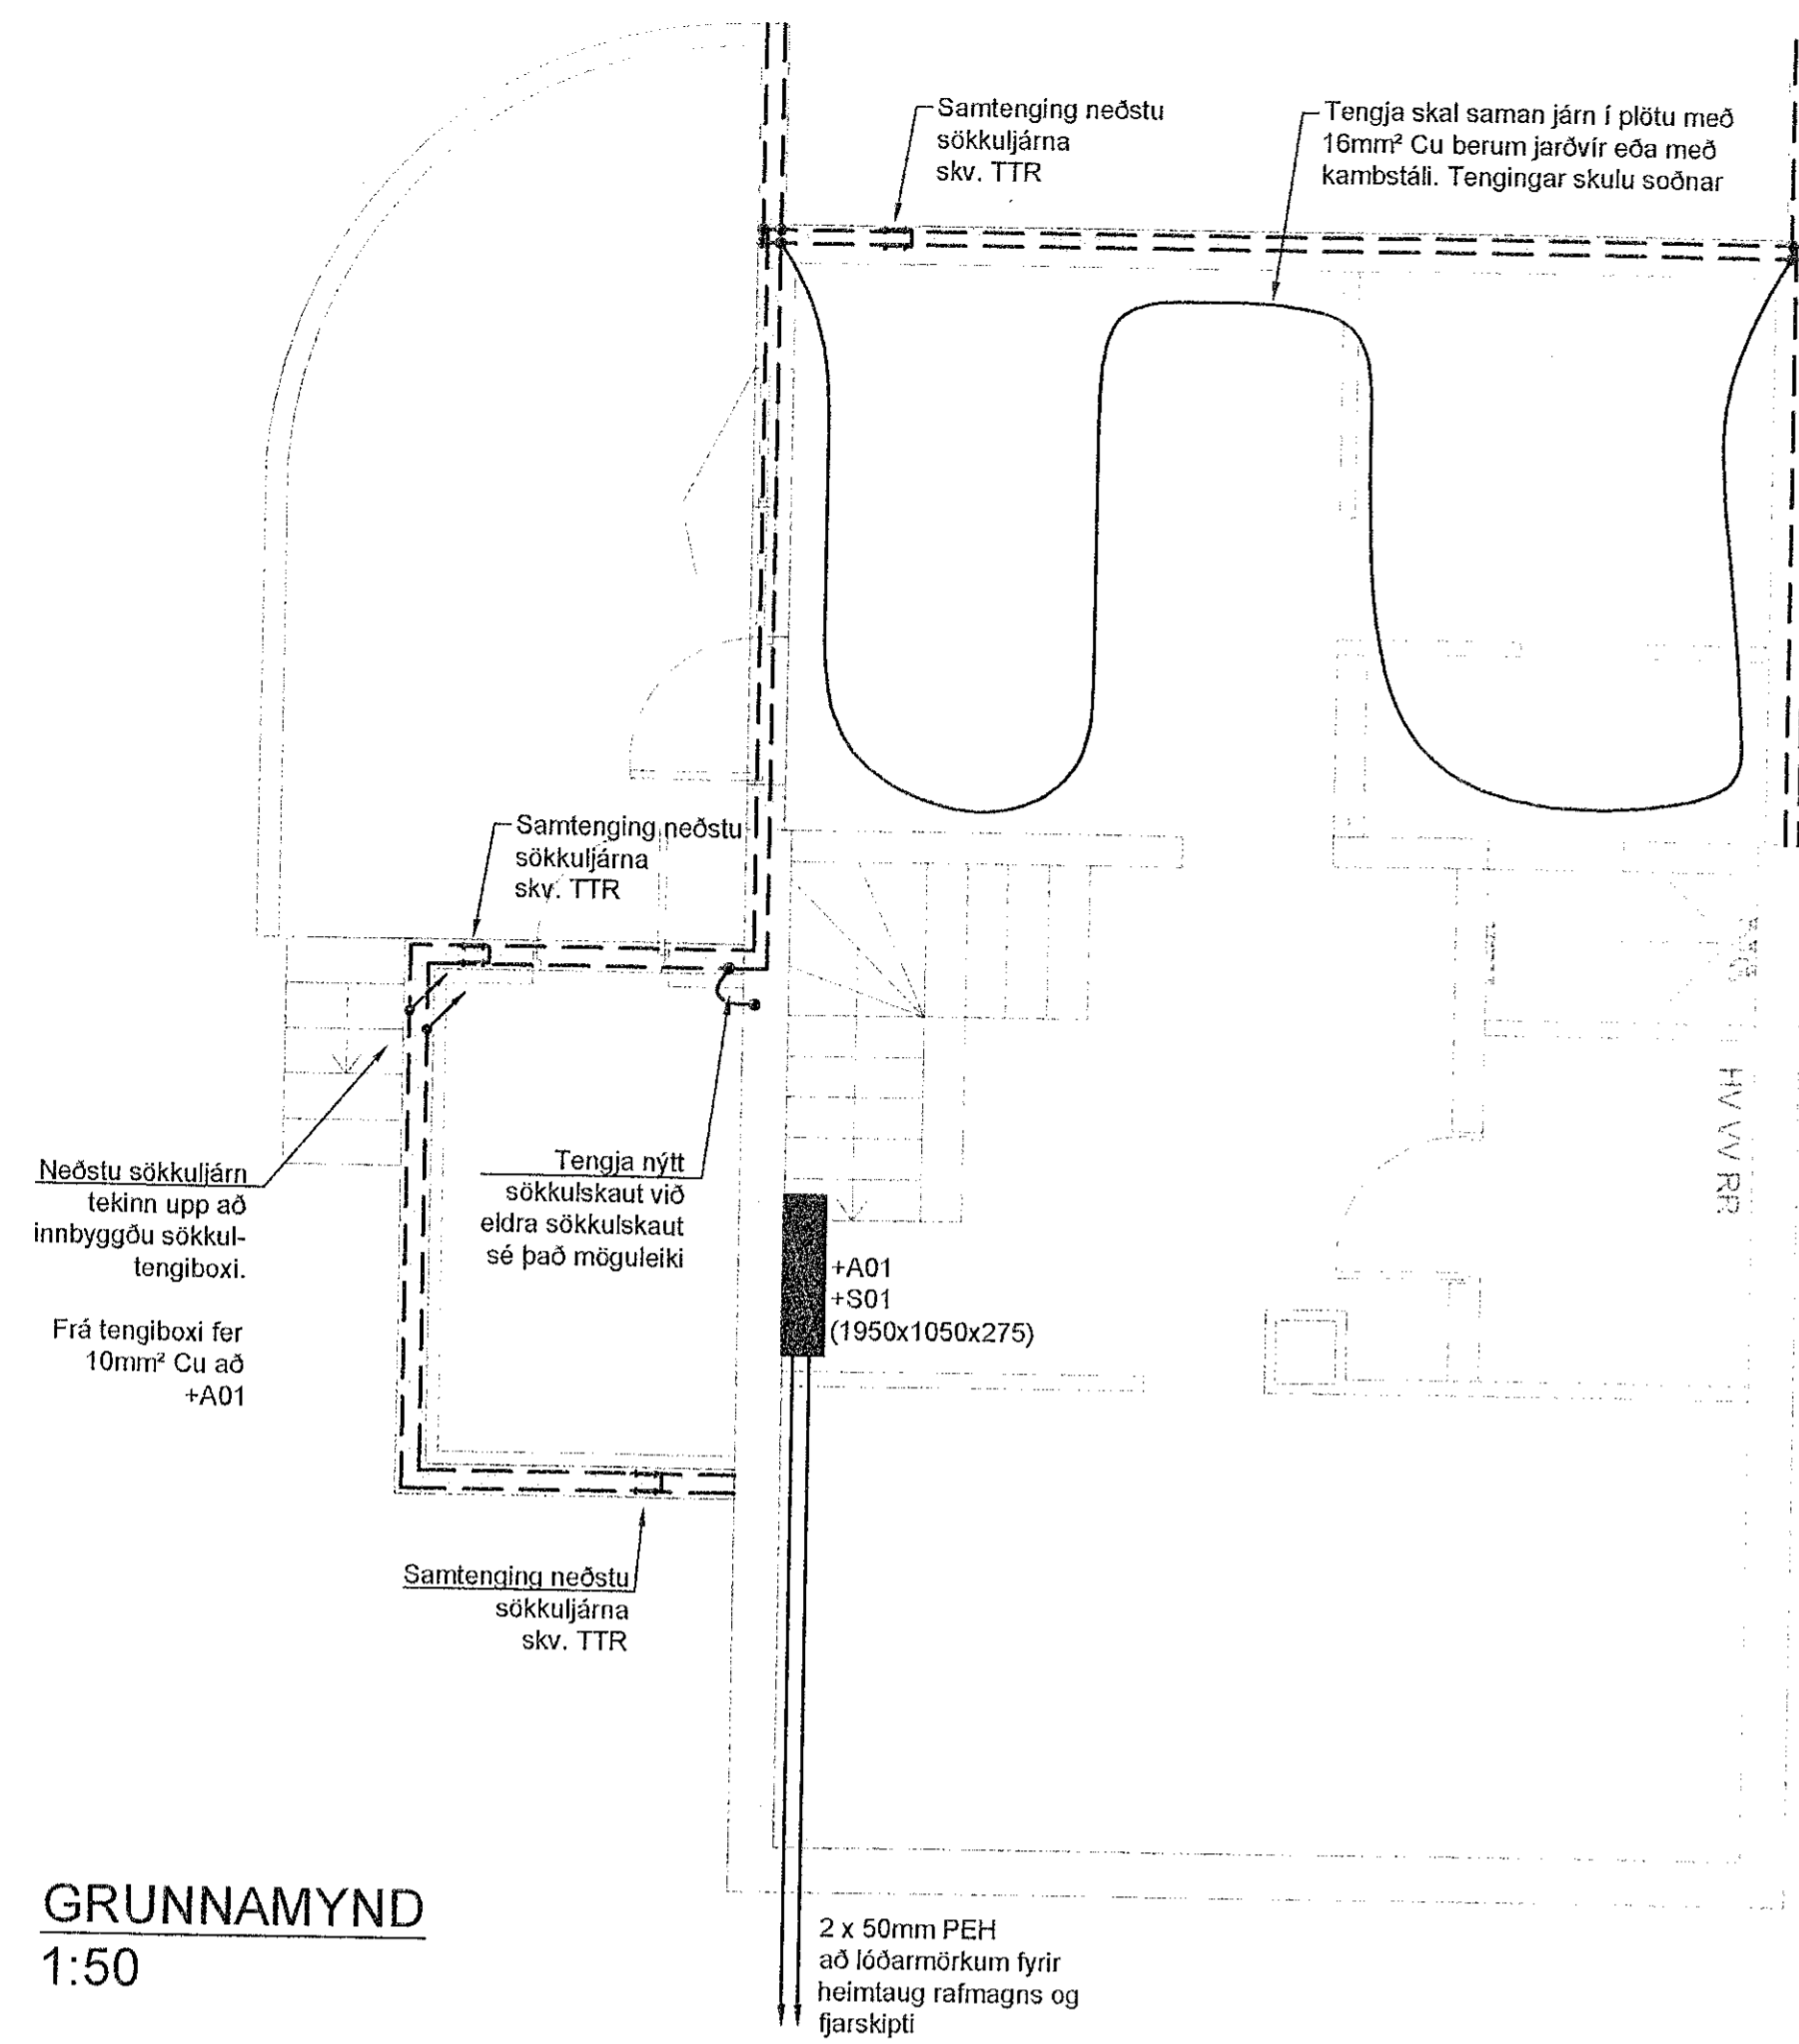

SNID
1:50

AFSTÖÐUMynd
1:500

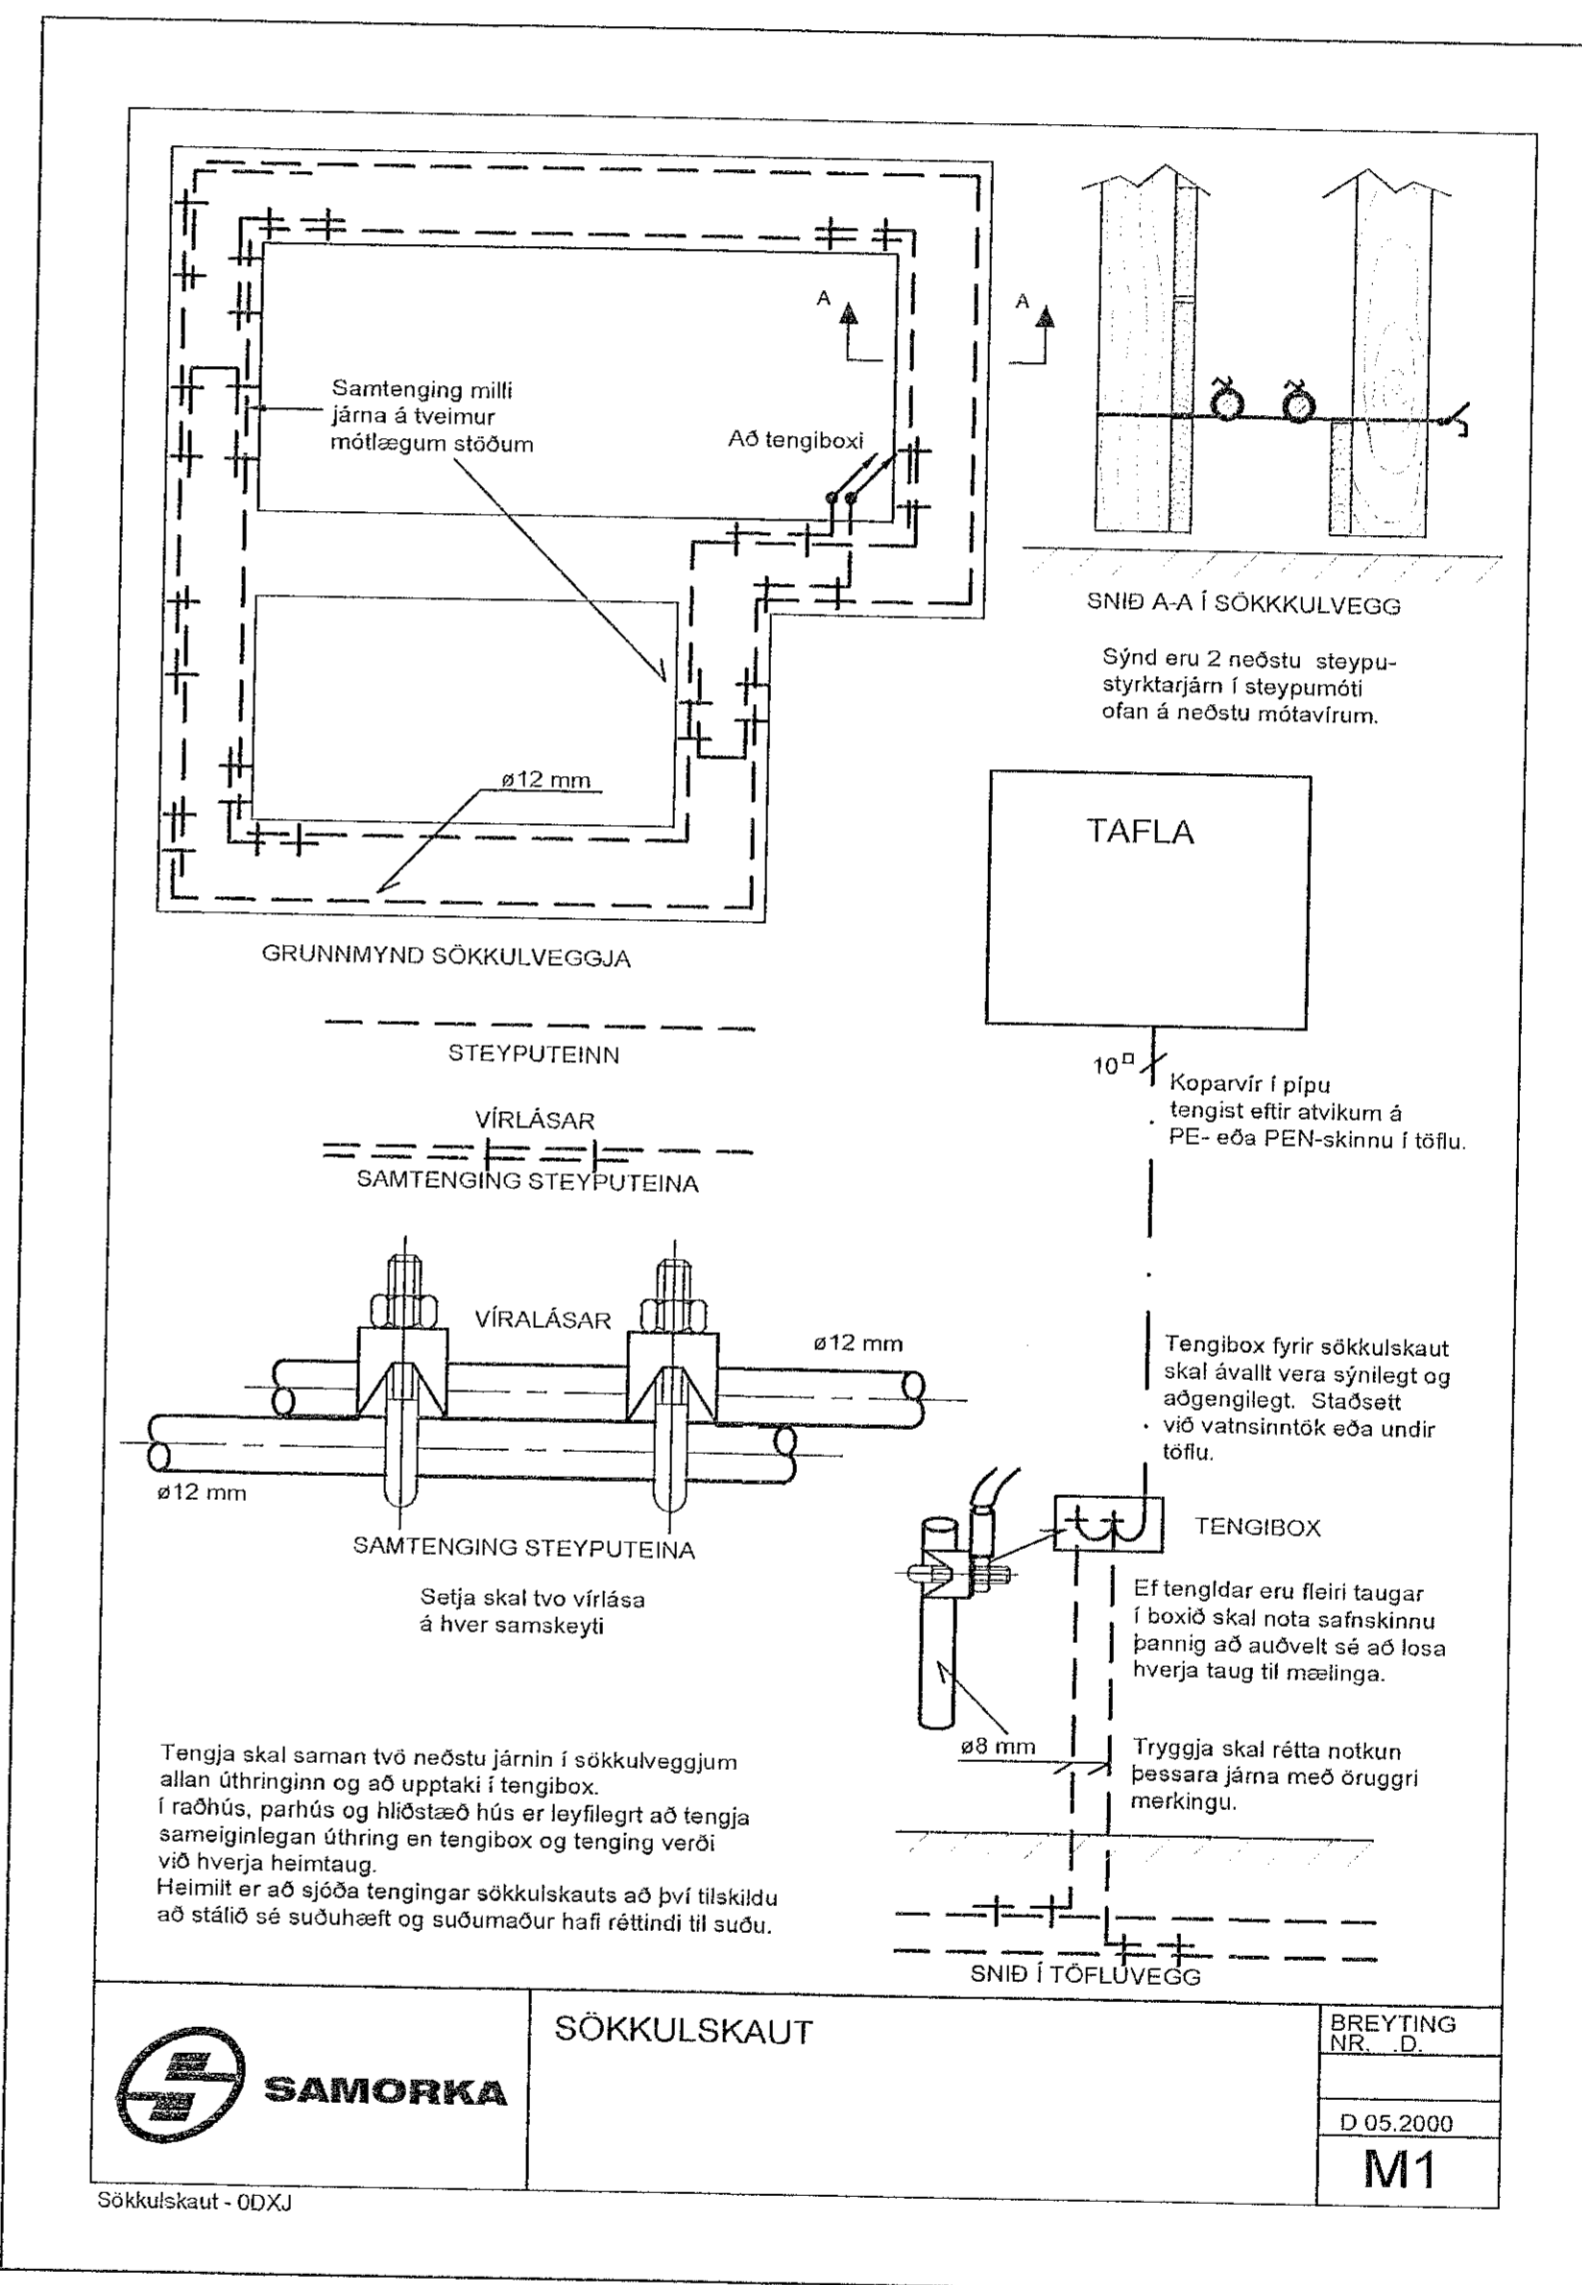

MÓTTEKIÐ
16. FEB. 2023
Byggingarfulltrúinn í Hafnarfirði

RAFNG OG KT. HÖNNUNARSTJÓRA
EYGLÓ KAROLÍNA BENEDIKTSDÓTTIR KT.: 100178-5409
UNDRISGRÍFT HÖNNUNARSTJÓRA

0 1 2 3
1:50
ÖLL AFTRITUN TENGINGAR, AÐ KLUTA EÐA HEILD, ER HÁÐ SKRIFLEGU LEYFI HÖFUNDA.

ÚTGÁFUFRILL			
ÚTÍG	DAGS	SKYRNINGAR	SAVA
CO	24.04.22	Verkefning	GS

LOTA
Guðröðarstigur 2-4 S. 560 5400, www.lota.is

NORÐURBRAUT 17
220 HAFNARFJÖRÐUR

HEITI TERNINGAR
RAFLAGNIR
HEIMTAUG OG SÖKKULSKAUT

VERUR
NOR16-E-1.010
BL. NÚMÉR
010

RAFNG OG KT. SAMSKYKKJANDA
GUNNAR SIGVALDASON KT.: 130985-3199
UNDRISGRÍFT SAMSKYKKJANDA

Gunnar Sigvaldason