


GRUNNMYND 1.HÆÐ  
1:50

SKÝRINGAR LÁGSPENNA

- |                               |                                                                                       |
|-------------------------------|---------------------------------------------------------------------------------------|
| ☐ Einfaldur rofi              | ☐ Spennubreytir fyrir LED borða<br>Staðsetja sem næst borða                           |
| ✕ Loftljós                    | — LED borði                                                                           |
| ✖ Innfellt ljós               | — Kastarabraut                                                                        |
| ✕ Veggljós                    |                                                                                       |
| — Marg-faldur tengill         | <b>GILT NEMA ANNARS SÉ GETIÐ:</b>                                                     |
| ○ Tengidós í lofti (loftadós) | Hæðarmál miðast við frágengið gólf í miðju búnaðar.<br>Öll mál eru í mm.              |
| ○ Tengidós á vegg (veggdós)   | Hæð að miðju rofa er 1100 mm.<br>Hæð að miðju tengla 200 mm.<br>Nema annars sé getið. |
| Ⓜ Mótör fyrir gardínur        | Ómerktar pípur skulu vera 16 mm.                                                      |

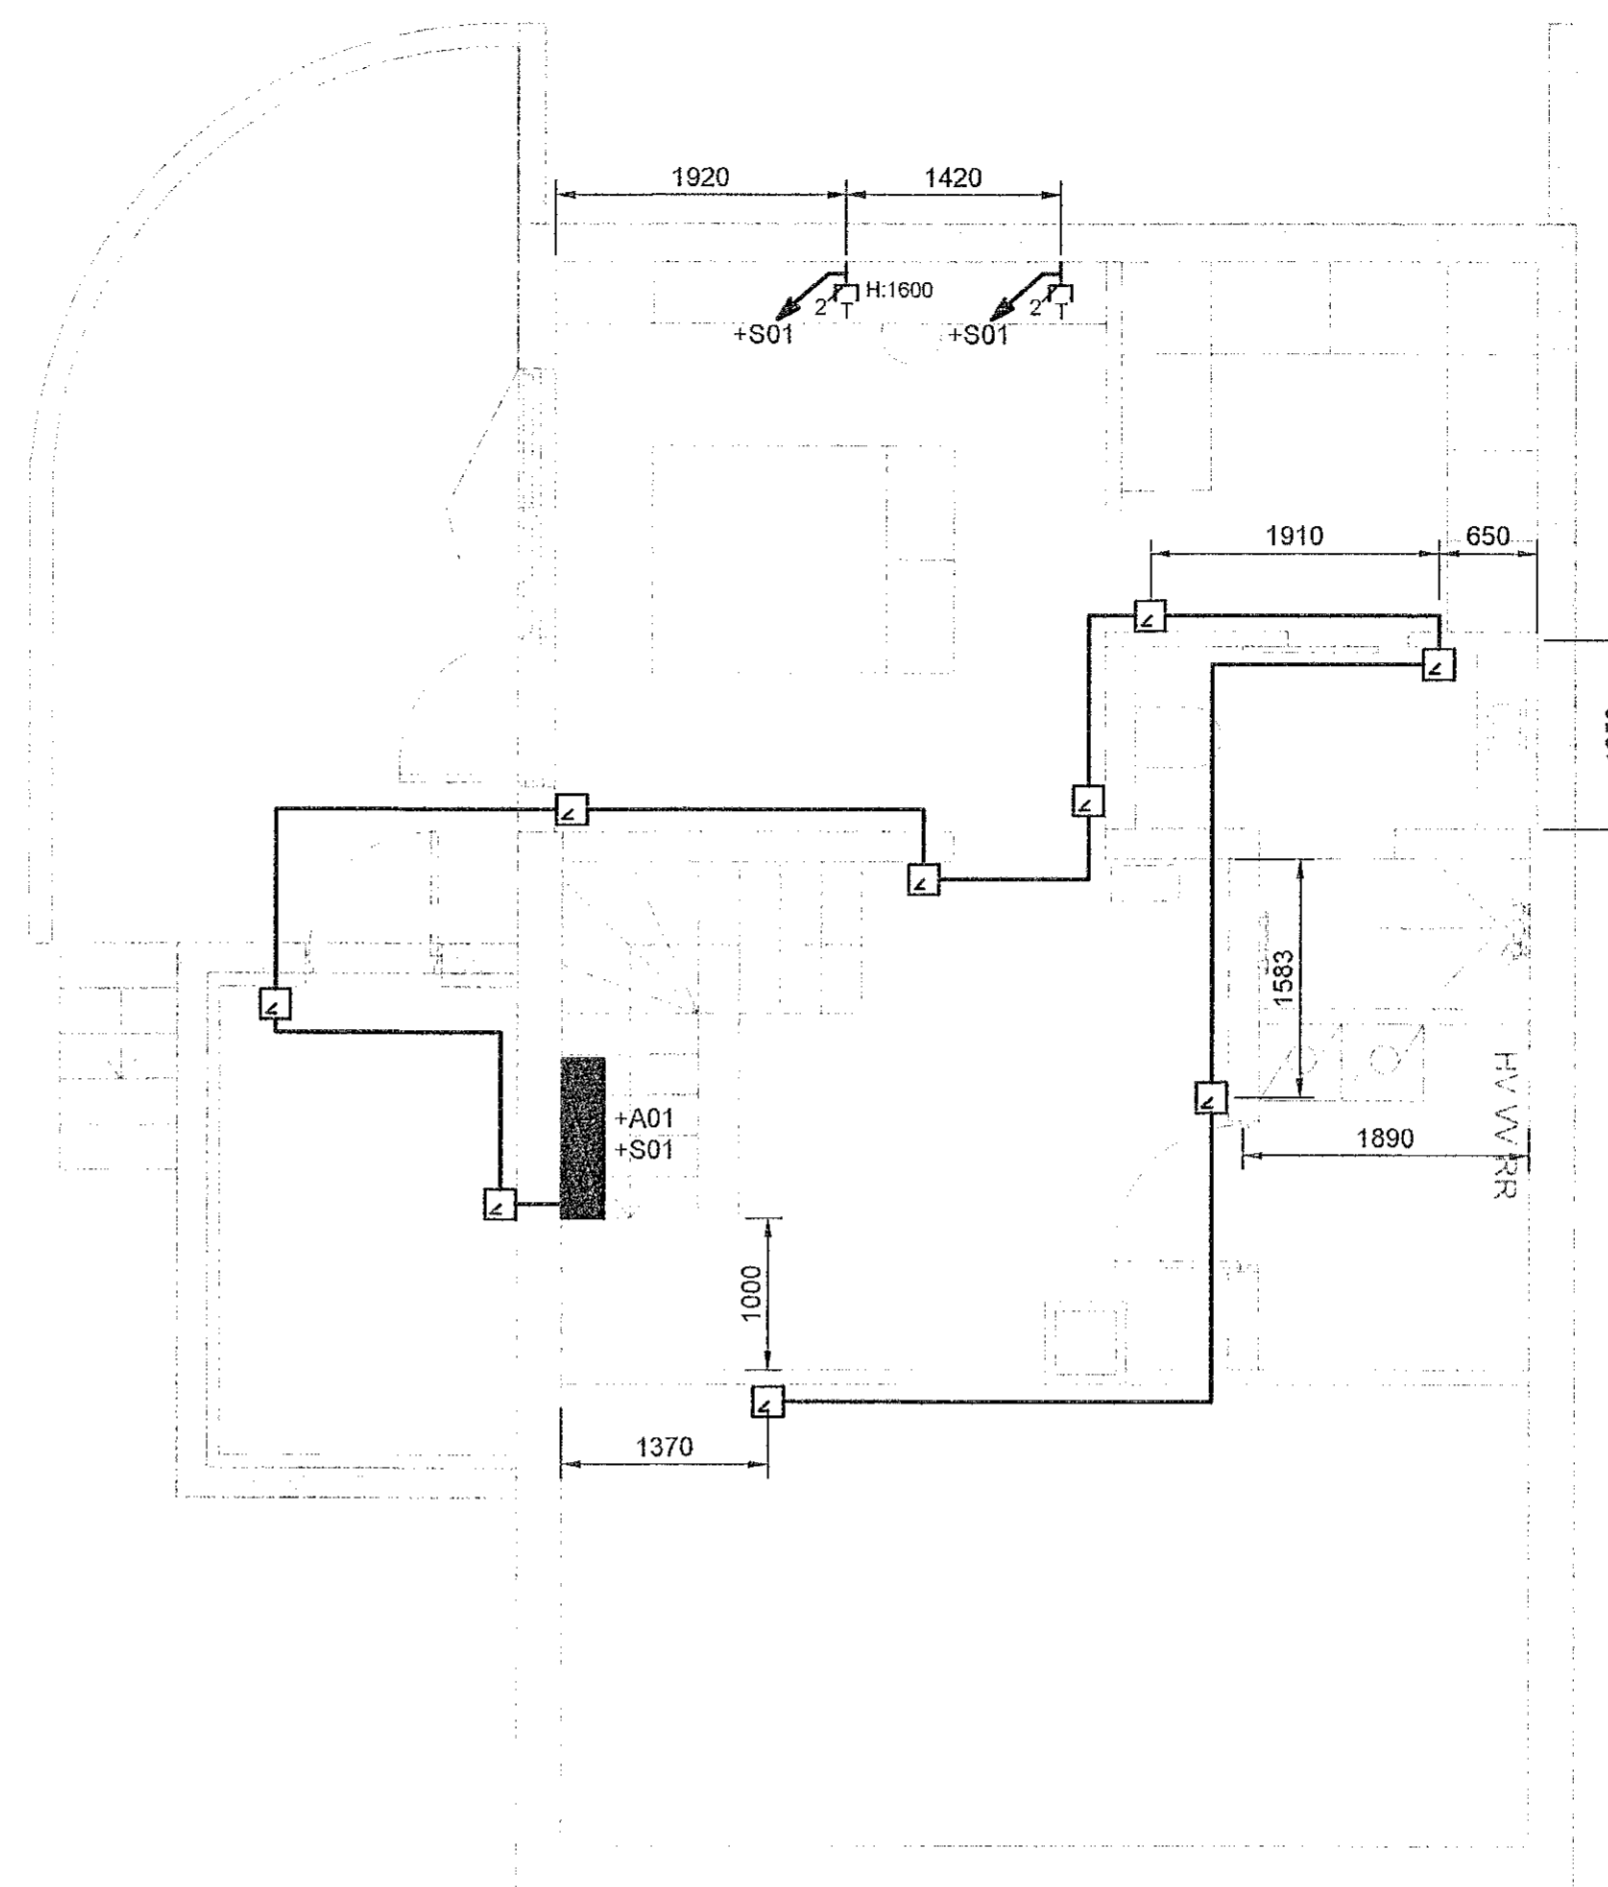


GRUNNMYND 1.HÆÐ  
1:50

SKÝRINGAR SMÁSPENNA

- ☐ RJ45 Tengill, Net / sími
- ☐ AP Access point
- ☐ DS Dyrasími, innistöð, hæð 1600
- ☐ DS Dyrasími, útlstöð, hæð 1600
- ☐ BUS rofi

GILT NEMA ANNARS SÉ GETIÐ:

- Hæðarmál miðast við frágengið gólf í miðju búnaðar  
Öll mál eru í mm.
- Hæð að miðju tengla 200mm.  
Nema annars sé getið.
- Ómerktar pípur skulu vera 20mm.

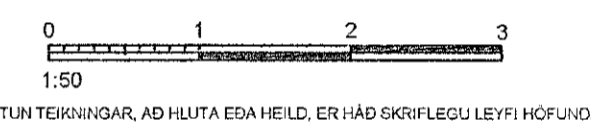

ÖLL AFRITUN TÆKNINGAR, AD HEILTA EDA HEILD, ER Í HÁÐ SKIFLEGGU LEYFI HÖFUÐA

ÚTGÁFUFRILL

ÚTG.	DAGS.	SKYRINGAR	SAÐR.
C0	24.04.22	Verkefning	GS



Guðríðarstígur 2-4 S. 560 5400, www.lota.is

NORÐURBRAUT 17  
220 HAFNARFJÖRÐUR

RAFLAGNIR  
LÁGSPENNA & SMÁSPENNA  
1.HÆÐ

VERSÓN	TEKNIÐ	BL. NÚMÉR
-	NOR16-E-2.010	010
MKV	MÁNSK.	RYM.
1:50 A1	GS	SÓ

NAFN OG KT. SAMRÝKJANDA  
GUÐMUND SIGVALDASON KT.: 130985-3199

SKRIFTSAMRÝKJANDA  
Guðmundur Sigvaldason