



Samþykkt þann
 24. feb. 2022
 f.h. byggingarfulltrúans í Hafnarfirði
 Hjólmar A. Jónsson

HAS

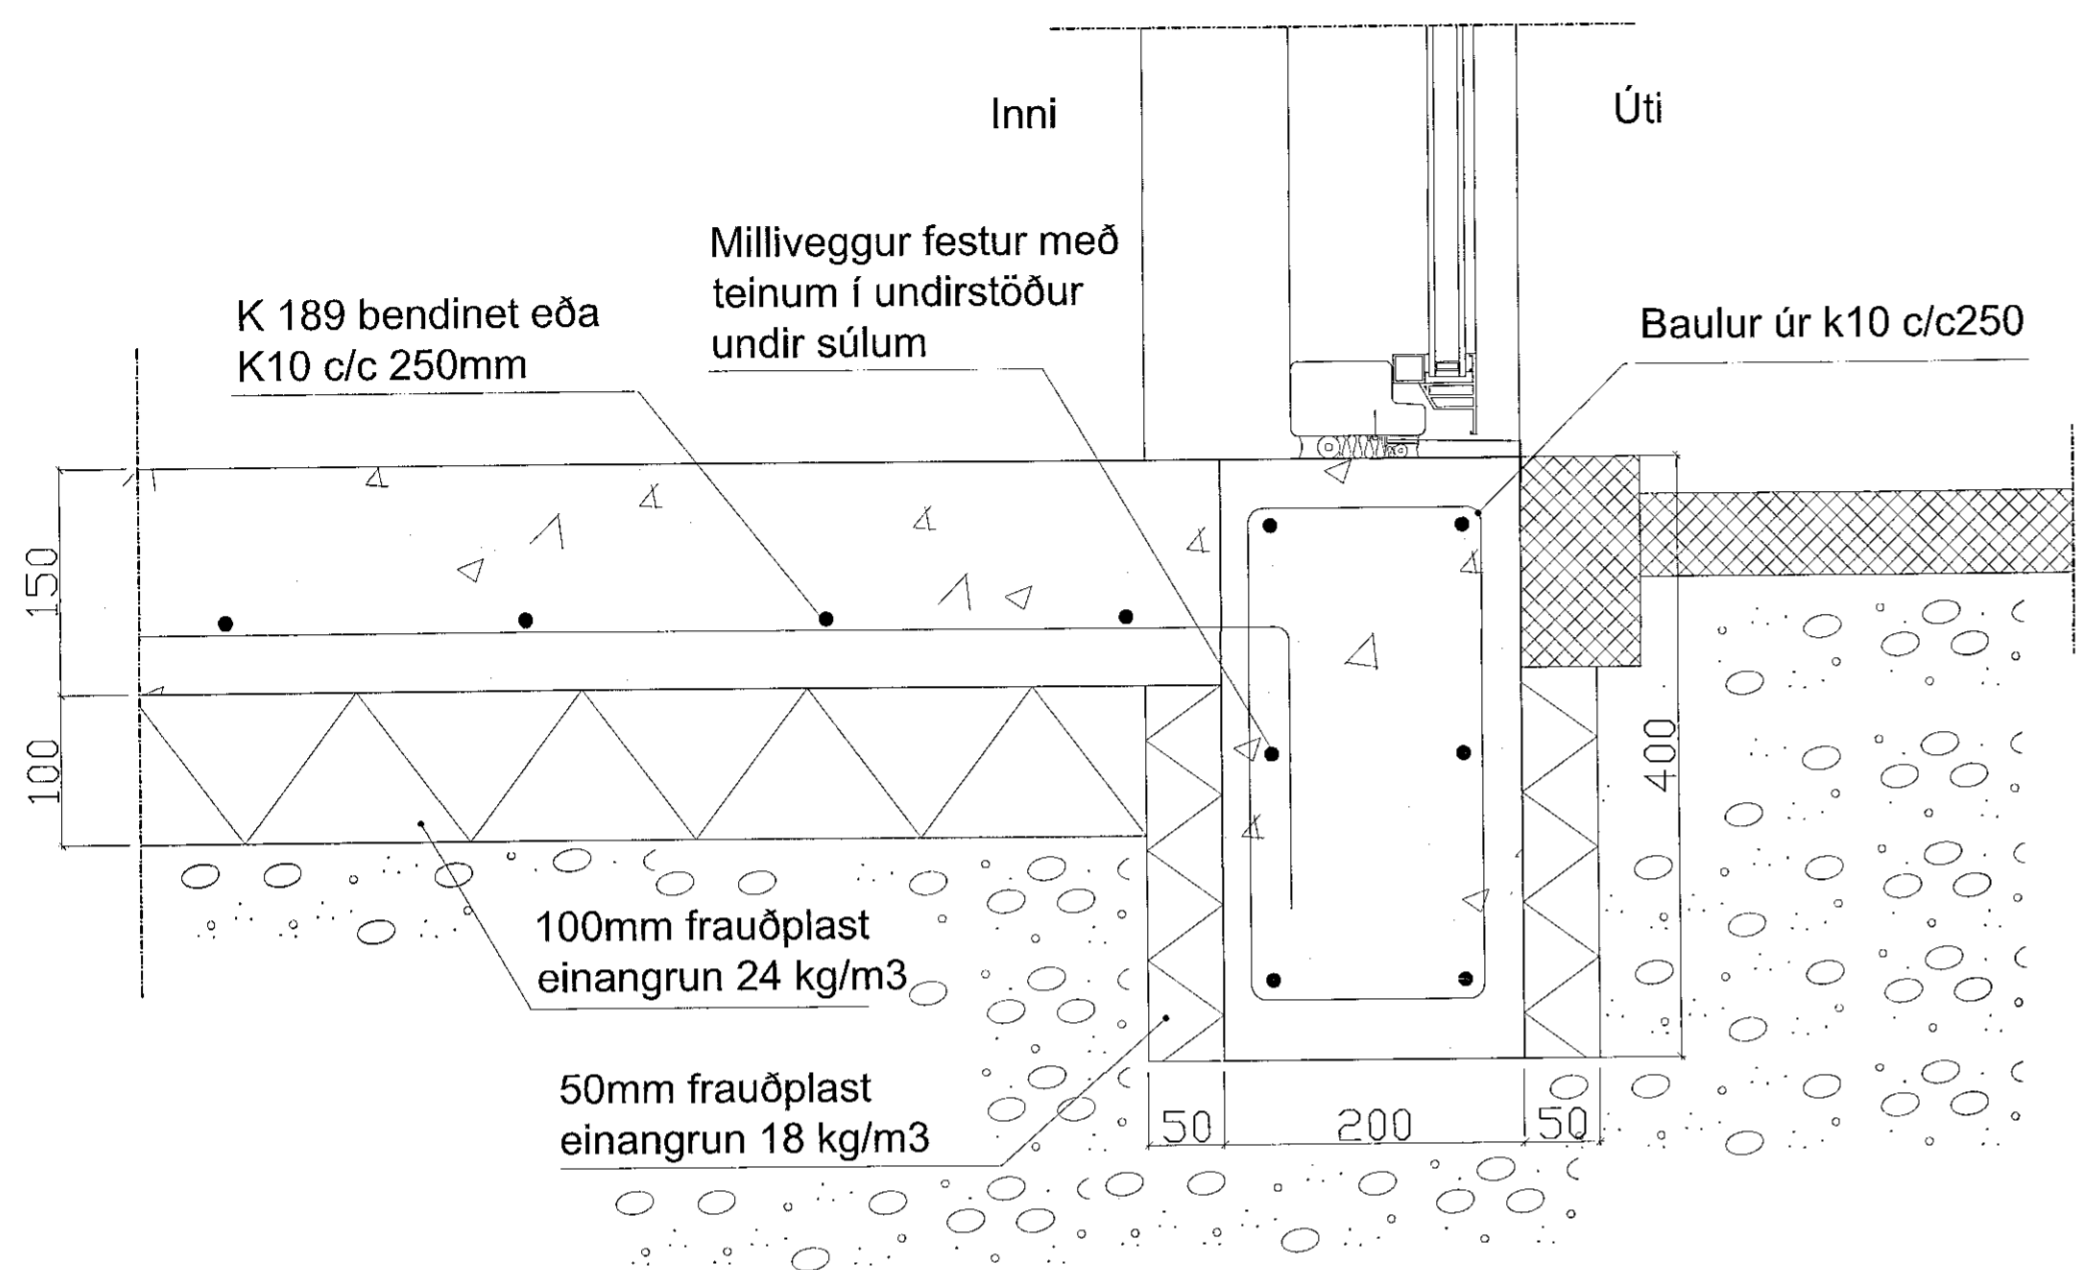

Undirstöður skulu alltaf vera niður á vel þjappaða frostfría fyllingu eða jörð

K10 járn boruð inni undirstöðu á súlu til festingar.

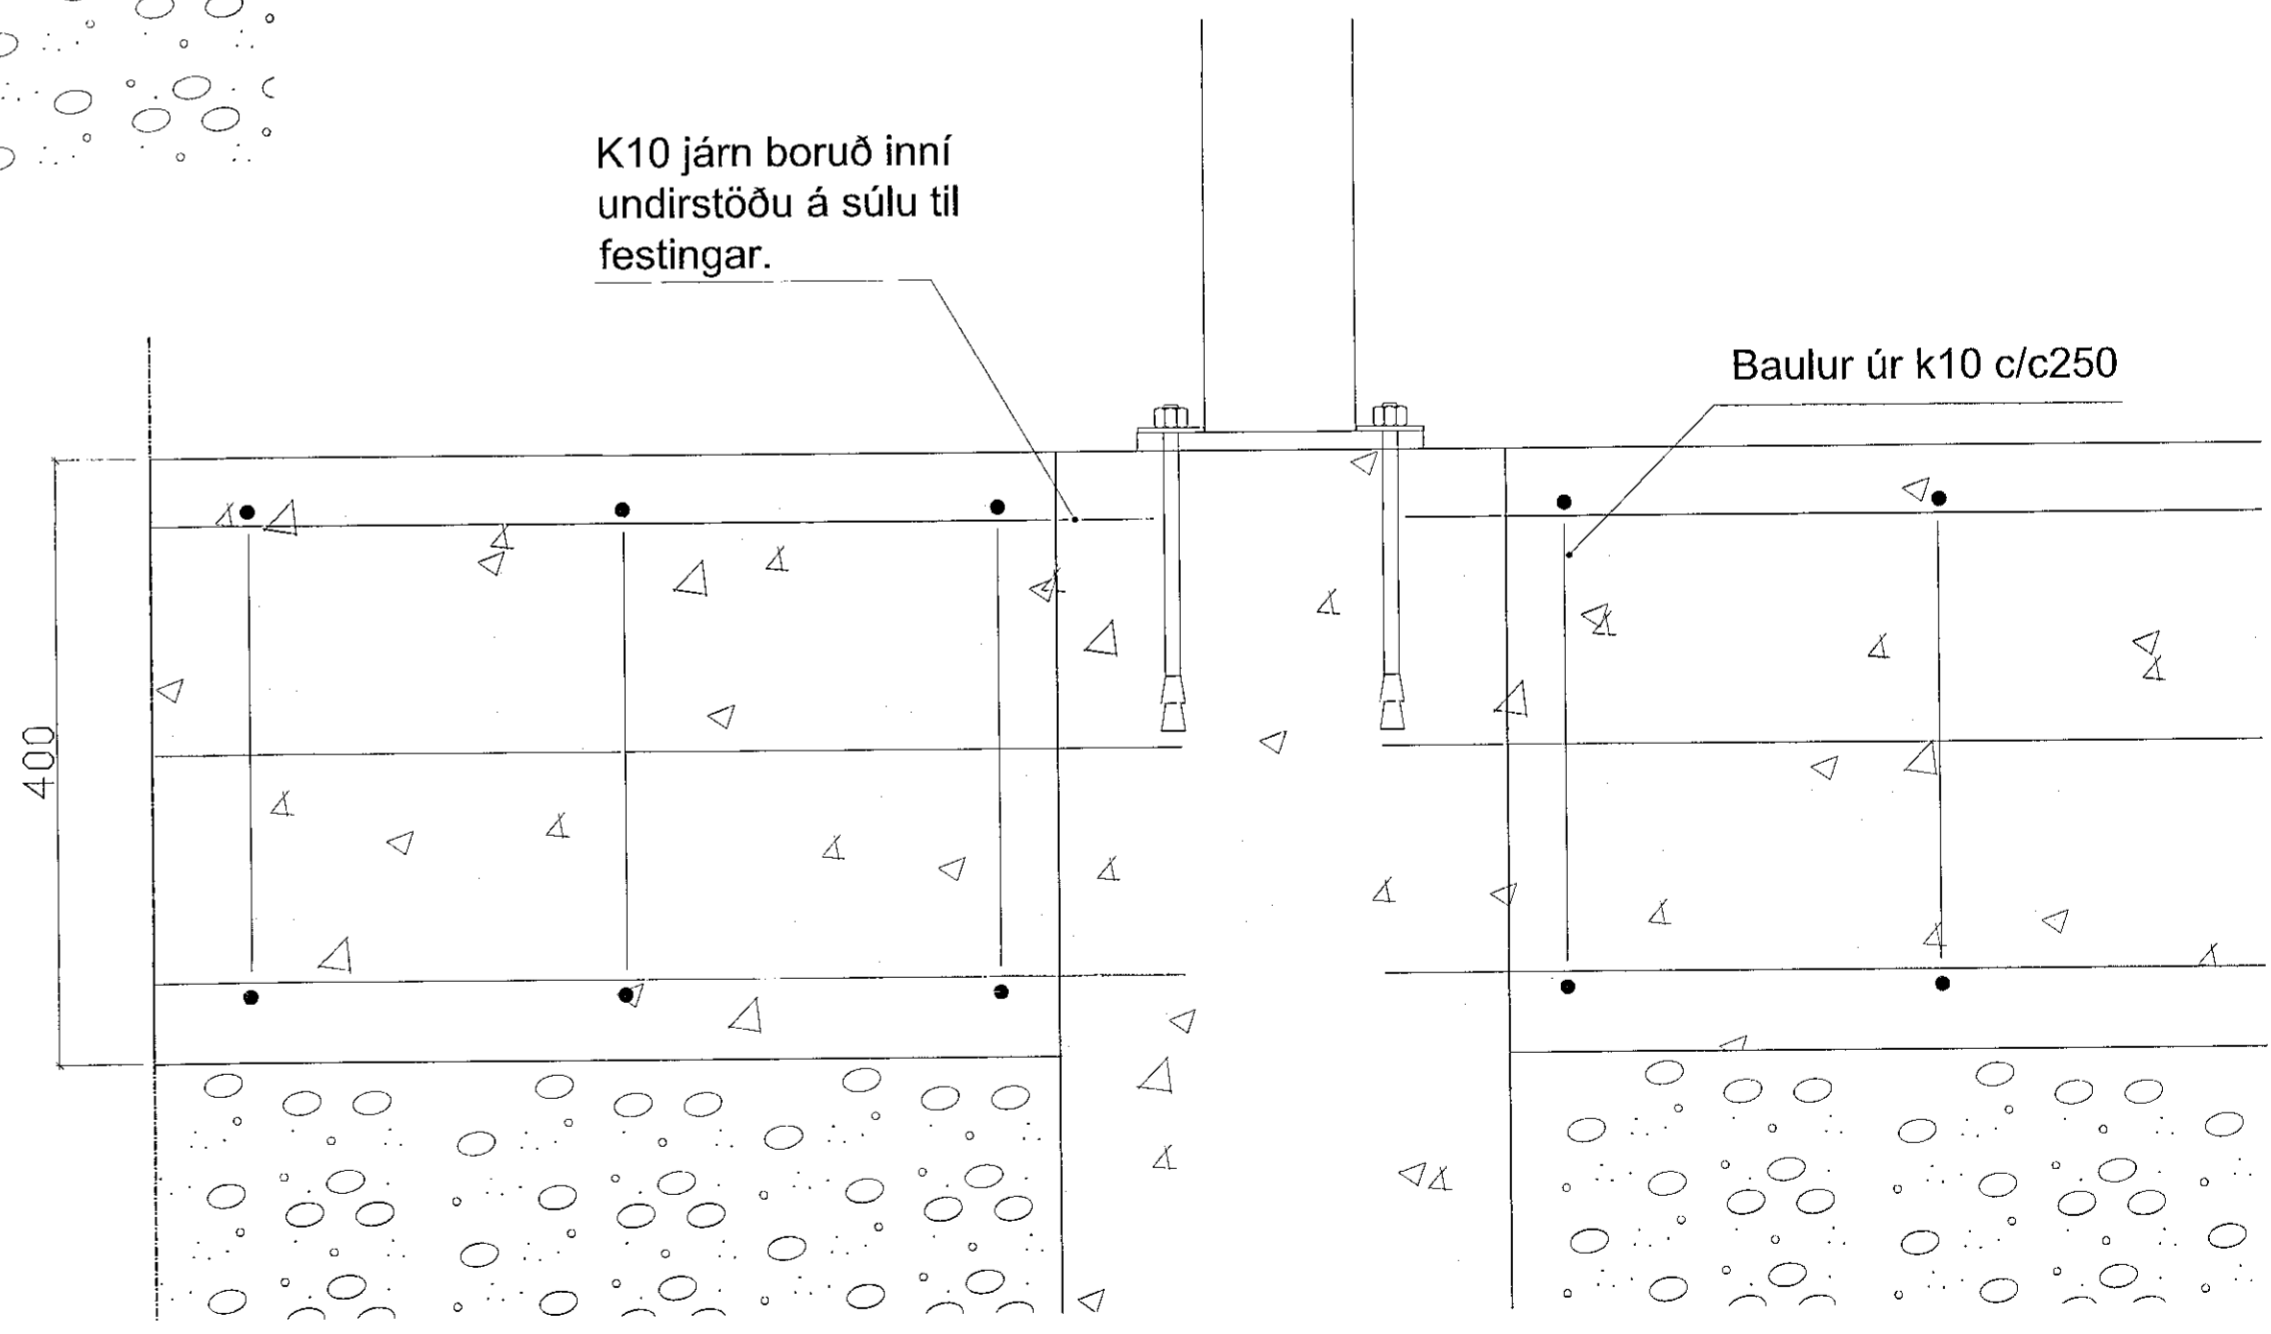

rögg
 teiknistofa

Espilundur 20, 600 Akureyri
 Tel: 461 5165 - 897-7-897
 Mail: roggteiknistofa@gmail.com

BÆJARHRAUN 12	VERK:	0121
HAFNARFIRÐI	KVARÐI:	1:5
VERKTEIKNING	DAGS:	24.11.2021
SNIÐ OG DEILIMYNDIR	TEIKNAD:	Rögg

Rögnvaldur Harðarson Byggingafræðingur BFI kt: 080379-3319

Rögnvaldur Harðarson 080379 3319

300