

Samþykkt þann

22. feb. 2022

f.h. byggingarfulltrúans í Hafnarfirði:
Hjólmar A. Jónsson

H1A3

Tákn

Útg.	Dags.	Lýsing	Nafn
------	-------	--------	------

KRark Kristinn Ragnarsson arkitekt ehf.
Hlíðasmári 19 - 2.hæð - 201 Kópavogur - Ísland
S. 564.2255 - Fax. 544.4225
Kt. 581298.3589 - www.krark.is - krark@krark.is

Drangsskarð 8

Hafnarfjörður

Landeignarnúmer: 225419 Staðgreinir: 1400-1-
Verktegund



Teikningaskrá

Sérupprættir

Hönnun:	RCM.LPM	Verknúmer:	21032IP
Verkefnastjóri:	RCM	Mælikvarði:	
Teiknað:	HGR.JPT	Dagsetning:	09.11.2021
Yfirfarið:	RCM.LPM	Blað:	Útgáfa:

Samþykkt:
Kristinn Ragnarsson
Kt. 120944.2669

G001

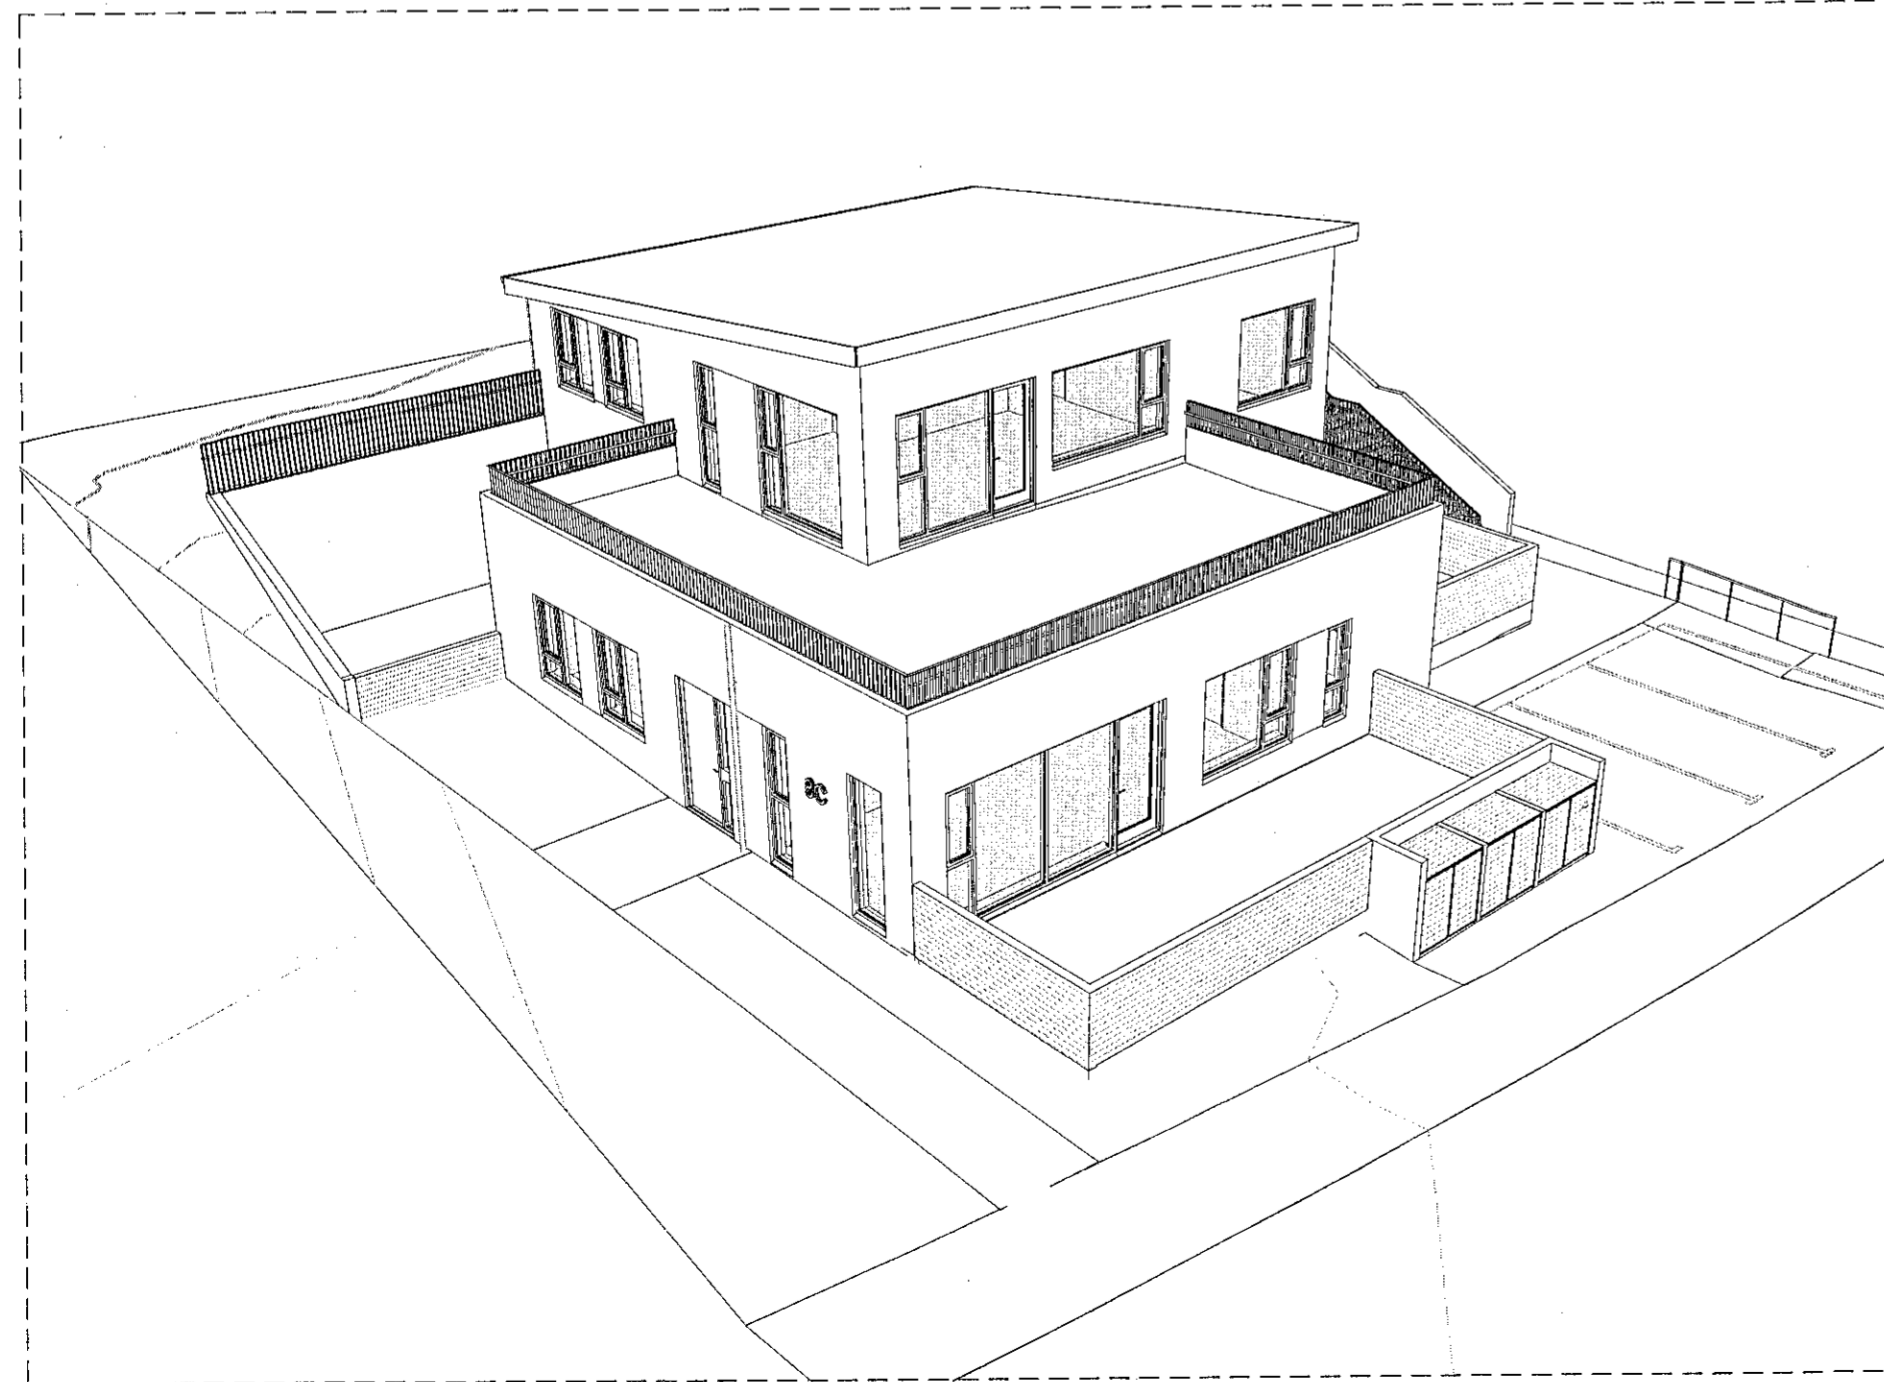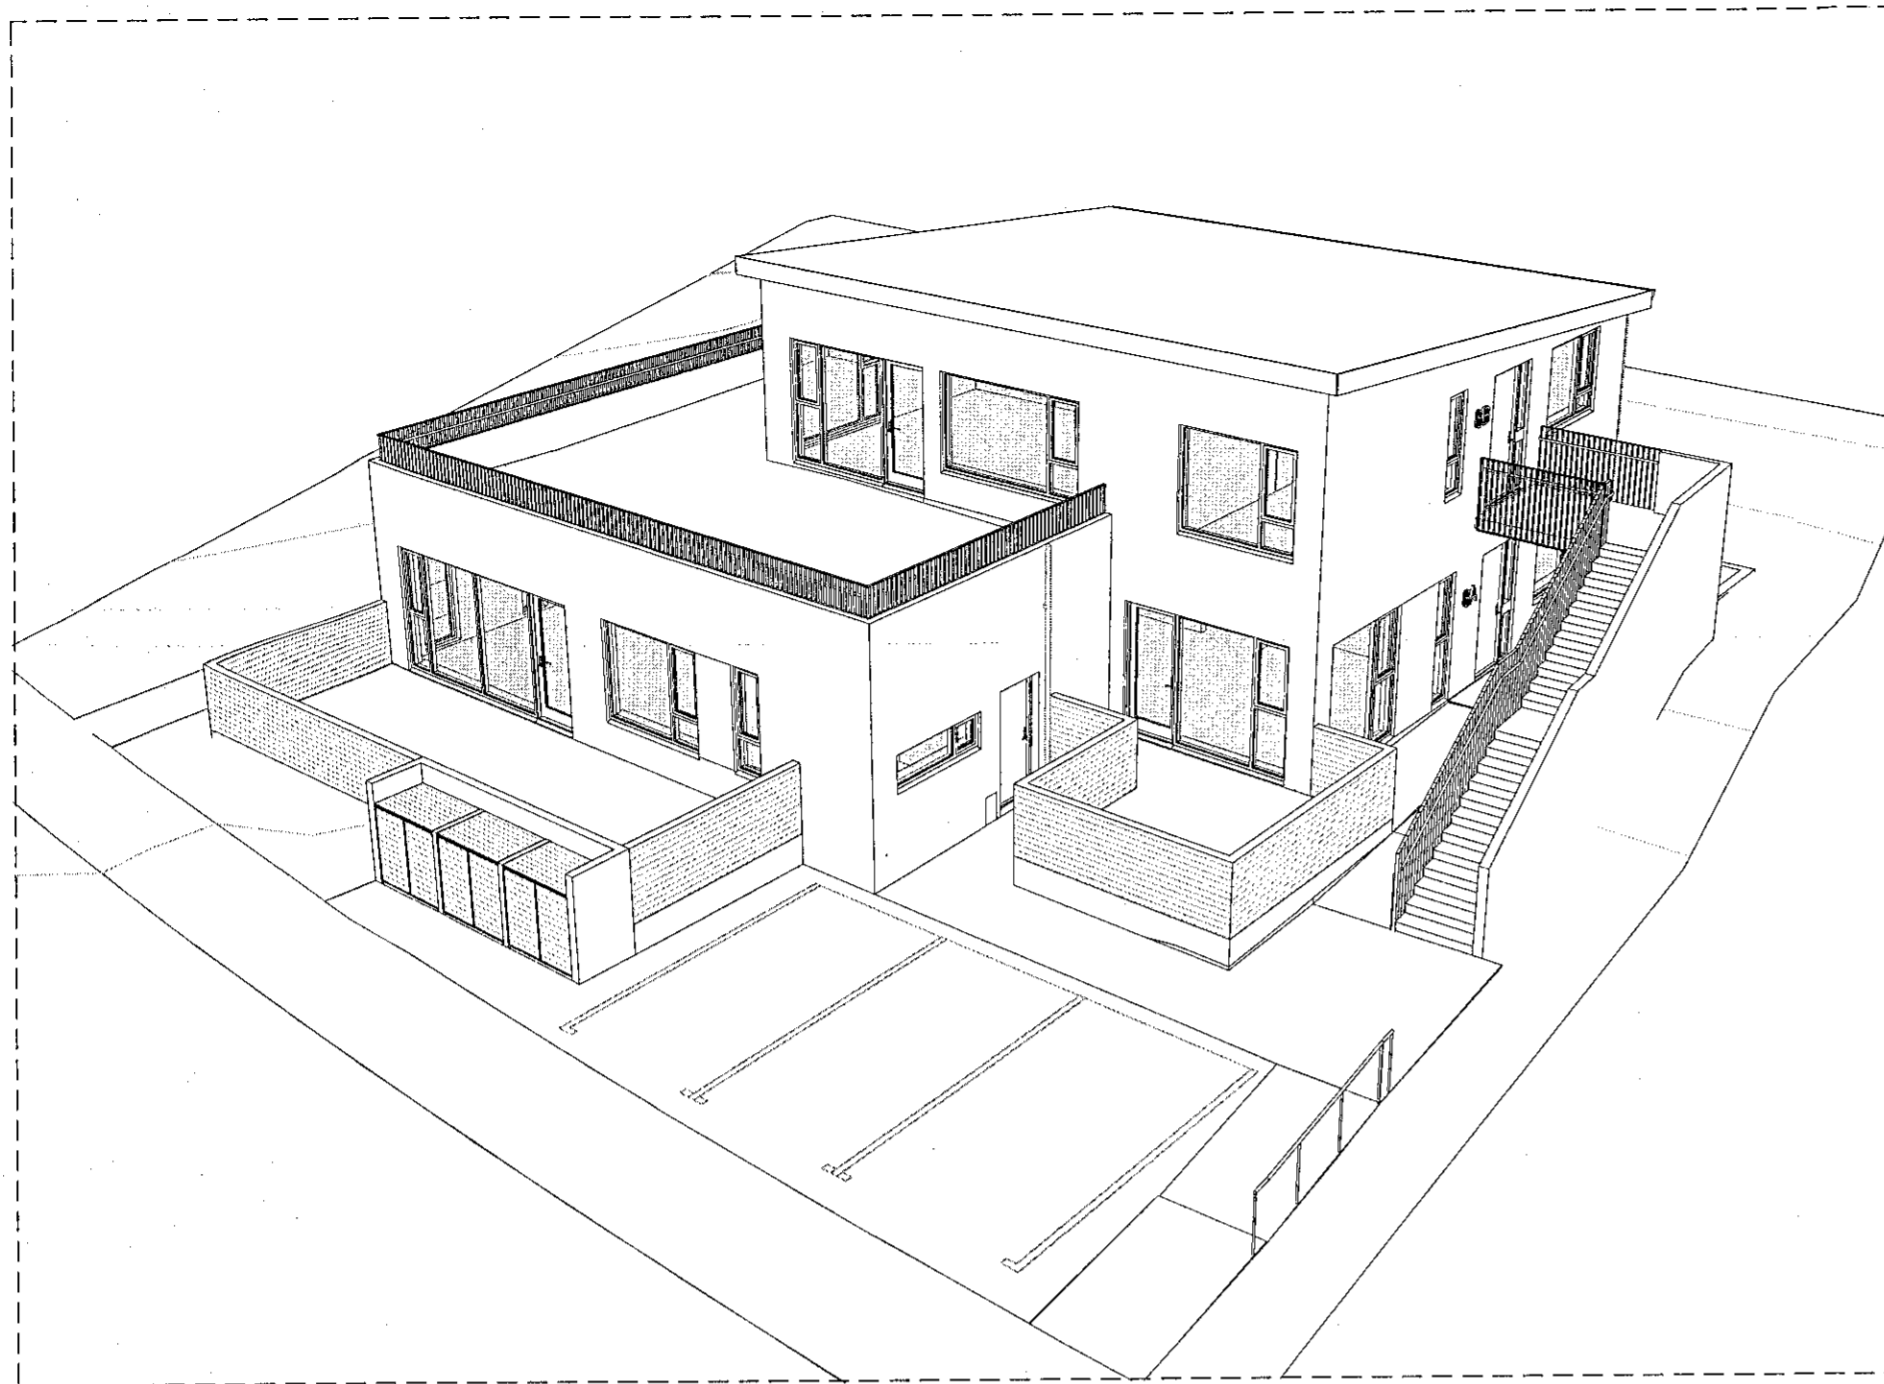

Teikningaskrá Sérupprættir				
Númer	Blað	Verkluti	Teiknað	Yfirfarið
Sérupprættir				
1	G001	Teikningaskrá	HGR.JPT	RCM.LPM
2	A401	Grunnmynd 1. hæð	HGR.JPT	RCM.LPM
3	A402	Grunnmynd 2. hæð	HGR.JPT	RCM.LPM
4	A403	Þakplan	HGR.JPT	RCM.LPM
5	A404	Útlit	HGR.JPT	RCM.LPM
6	A405	Snið 1-2	HGR.JPT	RCM.LPM
7	A406	Snið 3-4	HGR.JPT	RCM.LPM
8	A407	Stígateikning	HGR.JPT	RCM.LPM
9	A501	Deili D.1 -D.8	HGR.JPT	RCM.LPM
10	A701	Gluggateikningar	HGR.JPT	RCM.LPM