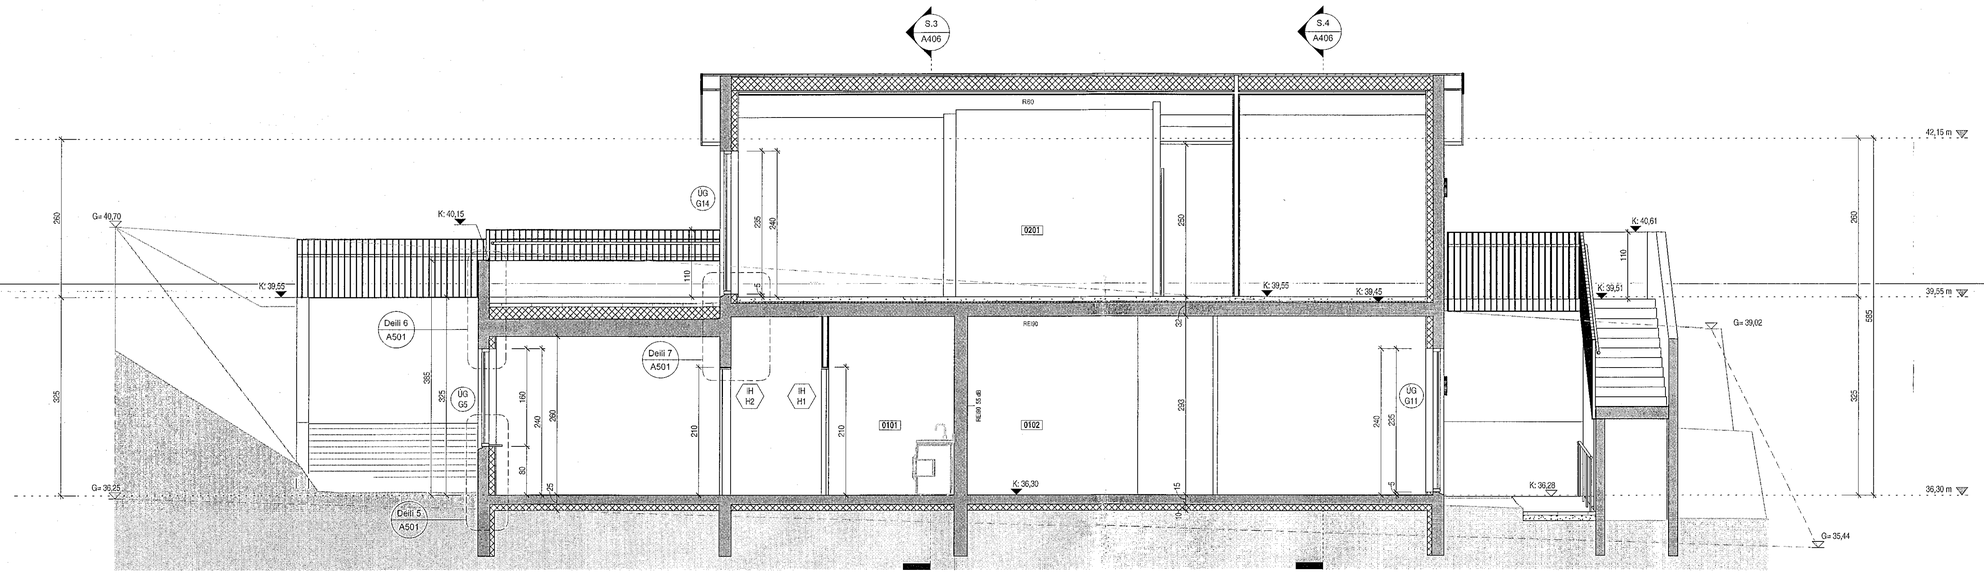

Snið 1
1 : 50

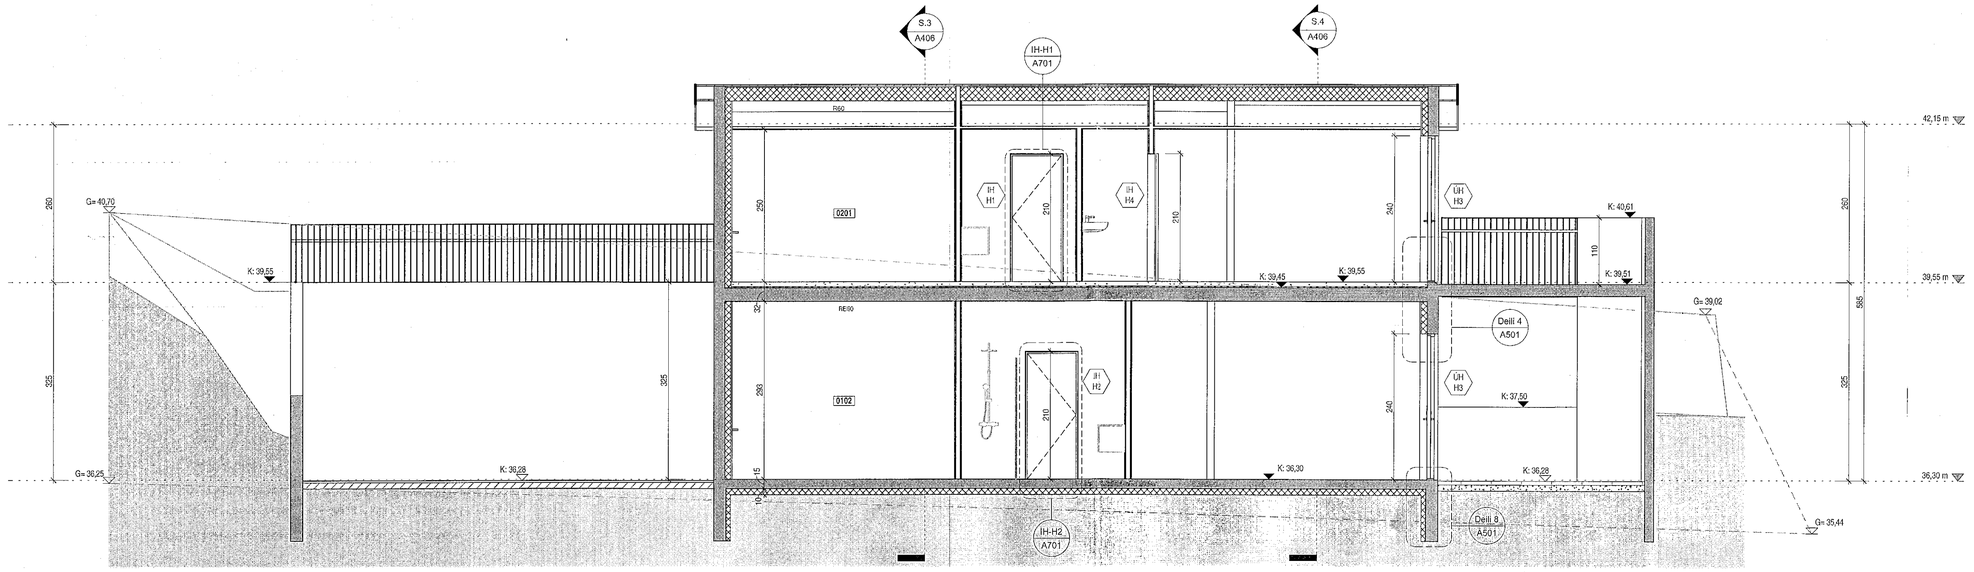

Snið 2
1 : 50

Samþykkt þann
22. feb. 2022
f.h. byggingarfulltrúans í Hafnarfirði
Hjálmar A. Jónsson
HAS

Tákn

GN	= Gólfniðurfall	**Brunatákn**	
ÞN	= Þakniðurfall		
SN	= Svalaniðurfall	**Veggir og hæðaskil**	
LR	= Loftræsting	EI60	
VLR	= Vélknúin loftræsting	EI90	
PK	= Póstkassar	A-EI60	
NL	= Neyðarljós	A-EI120	
BO	= Björgunarop	RE/60	
R	= Reykskynjari	RE/120	
HSL	= Handslökkvitæki	A-RE/M120	
ÚT	= Merktur útgangur		
HV	= Hitaveita		
VV	= Vatnsveita	**Hurðir**	
RR	= Rafmagnsveita	EI30-CS	
ÚK	= Útiksrni	EI30-CS	
DS	= Dyrasími	EI60-CS	
EI 90	= Fellistigi við björgunarop	**Gluggar**	
EI 30	= Brunaslanga	EI30	
	= Stigleiðsla		
	= Stigleiðsla út		
	= Stjórnstöð brunaviðvörunarkerfis		
	= Inntak		
	= Bílastæði fyrir fatlaða		

Útg.	Dags.	Lýsing	Nafn

N

1:50 0 0,5 1 1,5 2 2,5 m

KRark
Kristinn Ragnarsson arkitekt ehf.
Hlíðasmári 19 - 2.hæð - 201 Kópavogur - Ísland
S. 564.2259 - Fax. 544.4225
Kt. 581299.3589 - www.krark.is - krark@krark.is

Drangsskarð 8

Hafnarfjörður

Landnúmer: 225419 | **Staðgreinir:** 1400-1-

Verktegund

Snið 1-2

Séruppdrættir

Hönnun:	RCM. LPM	**Verknúmer:**	21032IP
Verkefnastjóri:	RCM	**Mælikvarði:**	1 : 50
Teiknað:	HGR.JPT	**Dagsetning:**	09.11.2021
Yfirfarið:	RCM.LPM	**Blað:**	**Útgáfa:**
Samþykkt: Kristinn Ragnarsson Kt. 120944.2669		A405	

Copyright © KRark. Höfundur áskilur sér allan rétt á teikningum - Fjölföldun er háð skriflegri samþykki

Plot: 19/09/21
Save: 17.2.2022 10:56:56
Skrá: BIM 360://21032IP-Drangsskarð 8 Hafi/21032IP-Drangsskarð 8 Hafi.rvt
A1