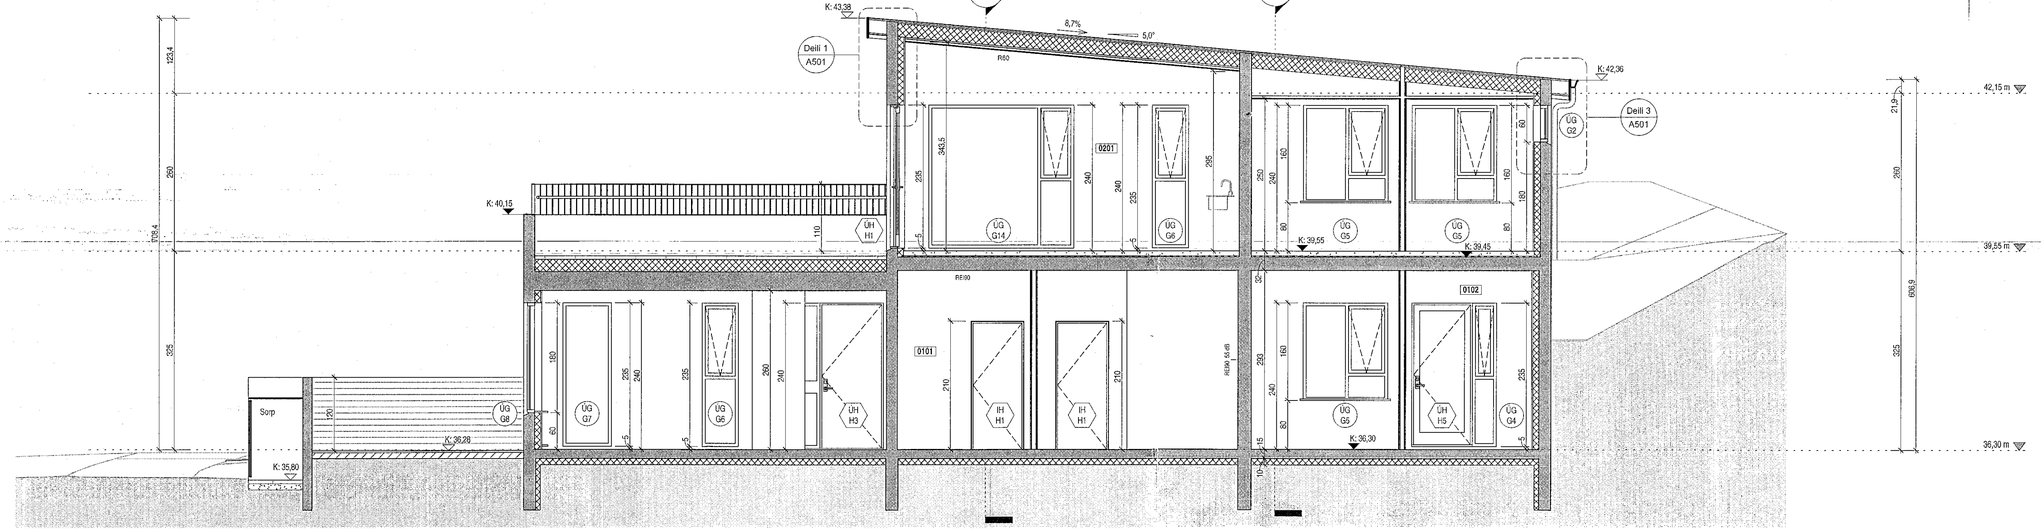

Snið 3
1 : 50

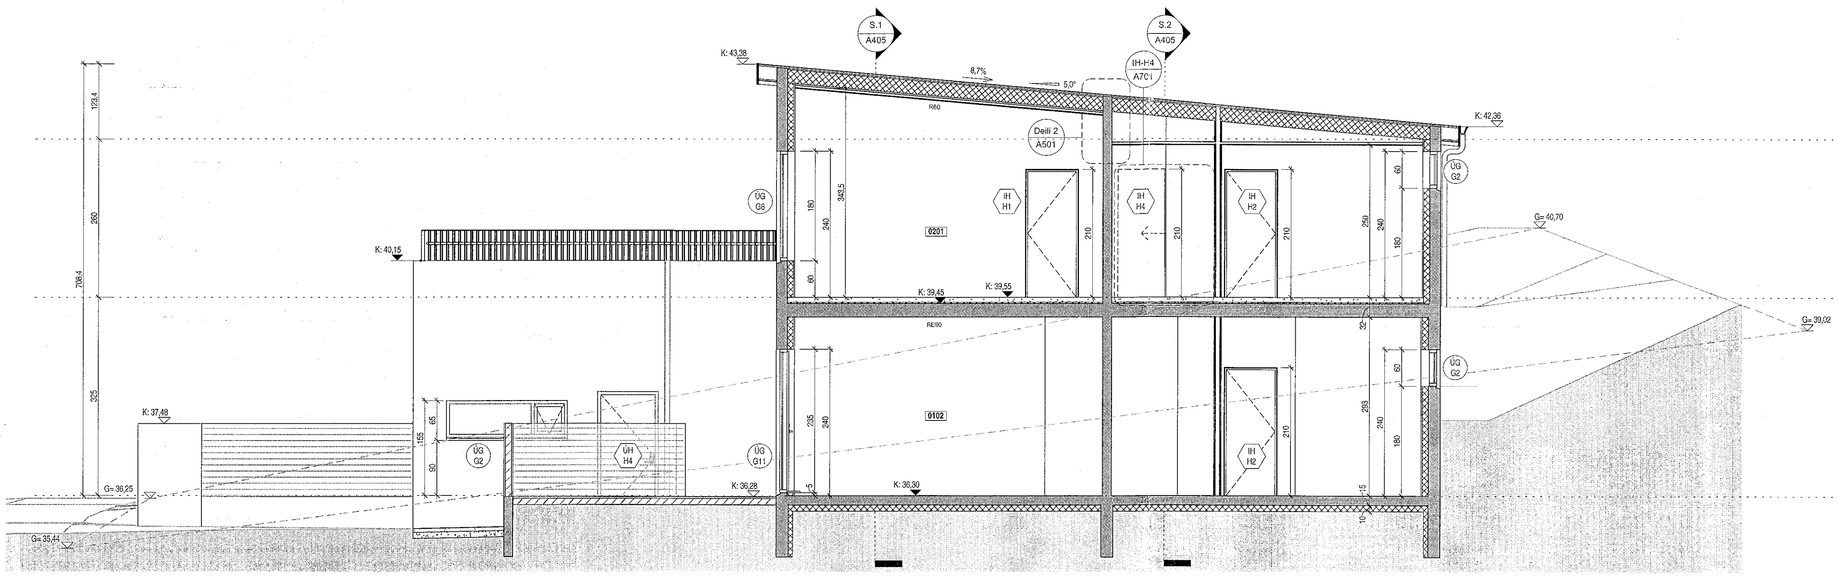

Snið 4
1 : 50

Tákn

GN	= Gólfniðurfall	**Brunatákn**
PN	= Þakniðurfall	
SN	= Svalaniðurfall	**Veggir og hæðaskil**
LR	= Loftræsting	EI60
VLR	= Vélknúin loftræsting	EI90
PK	= Póstkassar	A-EI60
NL	= Neyðarljós	A-EI120
BO	= Björgunarop	REI60
R	= Reykskynjari	REI120
HSL	= Handslökkvitæki	A-REIM120
ÚT	= Merktur útgangur	
HV	= Hitaveita	**Hurðir**
VV	= Vatnsveita	EI30-CS
RR	= Rafmagnsveita	EI30-CS
ÚK	= Útikrani	EI60-CS
DS	= Dyrasími	
80	= Fellistigi við björgunarop	**Gluggar**
	= Brunaslanga	EI30
	= Stigleiðsla	
	= Stigleiðsla út	
	= Stjórnstöð brunaviðvörunarkerfis	
	= Inntak	
	= Bílastæði fyrir fatlaða	

Samþykkt þann
22. feb. 2022
f.h. byggingarfulltrúans í Hafnarfirði
Hjálmar A. Jónsson
HAJ

Útg.	Dags.	Lýsing	Nafn

N

0 0,5 1 1,5 2 2,5 m
1:50

KRark
Kristinn Ragnarsson arkitekt ehf.
Hlíðasmári 19 - 2.hæð . 201 Kópavogur . Ísland
S. 564.2255 . Fax. 544.4225
Kt. 581298.3589 . www.krark.is . krark@krark.is

Drangsskarð 8

Hafnarfjörður

Landnúmer: 225419 | **Staðgreinir:** 1400-1-

Verktegund

Snið 3-4

Séruppdrættir

Hönnun:	RCM, LPM	**Verknúmer:**	21032IP
Verkefnastjóri:	RCM	**Mælikvarði:**	1 : 50
Teiknað:	HGR,JPT	**Dagsetning:**	09.11.2021
Yfirfarið:	RCM,LPM	**Blað:**	**Útgáfa:**
Samþykkt: Kristinn Ragnarsson Kt. 120944.2669		A406	

Copyright © KRark, Höfundur á öllum rétt á teikningum - Fjölföldun og hvað sem er án skriflegs samþykkis

Plot: 10/29/21
Save: 17.2.2022 10:58:57
Skrá: BIM 360://21032IP-Drangsskarð 8 Hst/21032IP-Drangsskarð 8 Hsf.rvt