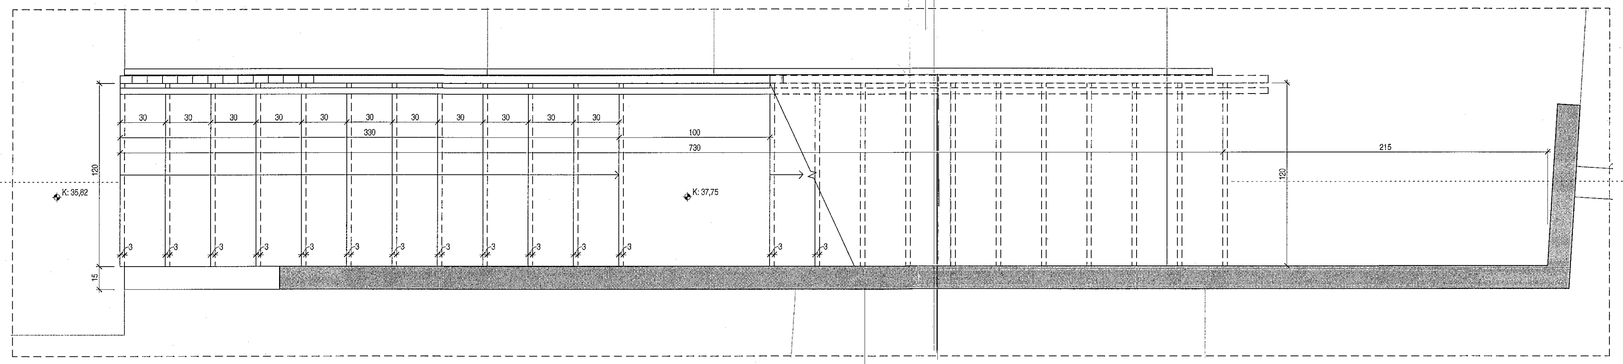

ST.1H
1 : 20

ST.S1
1 : 20

Samþykkt þann
22. feb. 2022
f.h. byggingarfulltrúans í Hafnarfirði
Hjálmar A. Jónsson
HAS

Tákn

GN	= Gólfniðurfall	**Brunatáknˇ**
PN	= Þakniðurfall	
SN	= Svalsniðurfall	**Veggir og hurðaskil**
LR	= Loftræsting	EI60
VLR	= Véltúnún loftræsting	EI90
PK	= Pósthassar	A-EI60
NL	= Neyðarljós	A-EI120
BO	= Björgunarop	REI60
R	= Reykskynjari	REI120
HSL	= Handslökkvitæki	A-REIM120
ÚT	= Merktur útgangur	
HV	= Hitaveita	
VV	= Vatnsveita	**Hurðir**
RR	= Rafmagnsveita	E30-CS
ÚK	= Útikrani	EI30-CS
DS	= Dyrasími	EI60-CS
60	= Fellistigi við björgunarop	**Gluggar** E30
	= Brunaslanga	
	= Stigleiðsla	
	= Stigleiðsla út	
	= Stjórnstöð brunaviðvörunarkerfis	
	= Innlak	
	= Bílastæði fyrir fatlaða	

Útg.	Dags.	Lýsing	Nafn

N

1:20 0 0,2 0,4 0,6 0,8 1 m

KRark
Kristinn Ragnarsson arkitekt ehf.
Hlíðasmári 19 - 2.hæð . 201 Kópavogur . Ísland
S. 564.2255 . Fax. 544.4225
Kt. 581298.3589 . www.krark.is . krark@krark.is

Drangsskarð 8

Hafnarfjörður

Landnúmer: 225419 | **Staðgreinir:** 1400-1-

Verktegund

Stigateikning

Séruppdrættir

Hönnun:	RCM, LPM	**Verknúmer:**	21032IP
Verkefnastjóri:	RCM	**Mælikvarði:**	1 : 20
Teiknað:	HGR,JPT	**Dagsetning:**	09.11.2021
Yfirfarið:	RCM,LPM	**Blað:**	**Útgáfa:**
Samþykkt: Kristinn Ragnarsson Kt. 120944.2669		A407	

Copyright © KRark. Höfundur áskilur sér allan rétt á teikningum - Fjölföldun er háð sérstöku samþykki.

Prnt: 10/29/21
Save: 17.2.2022 10:58:58
Skrá: BIM 360://21032IP-Drangsskarð 8 Haf/21032IP-Drangsskarð 8 Haf.rvt
A1