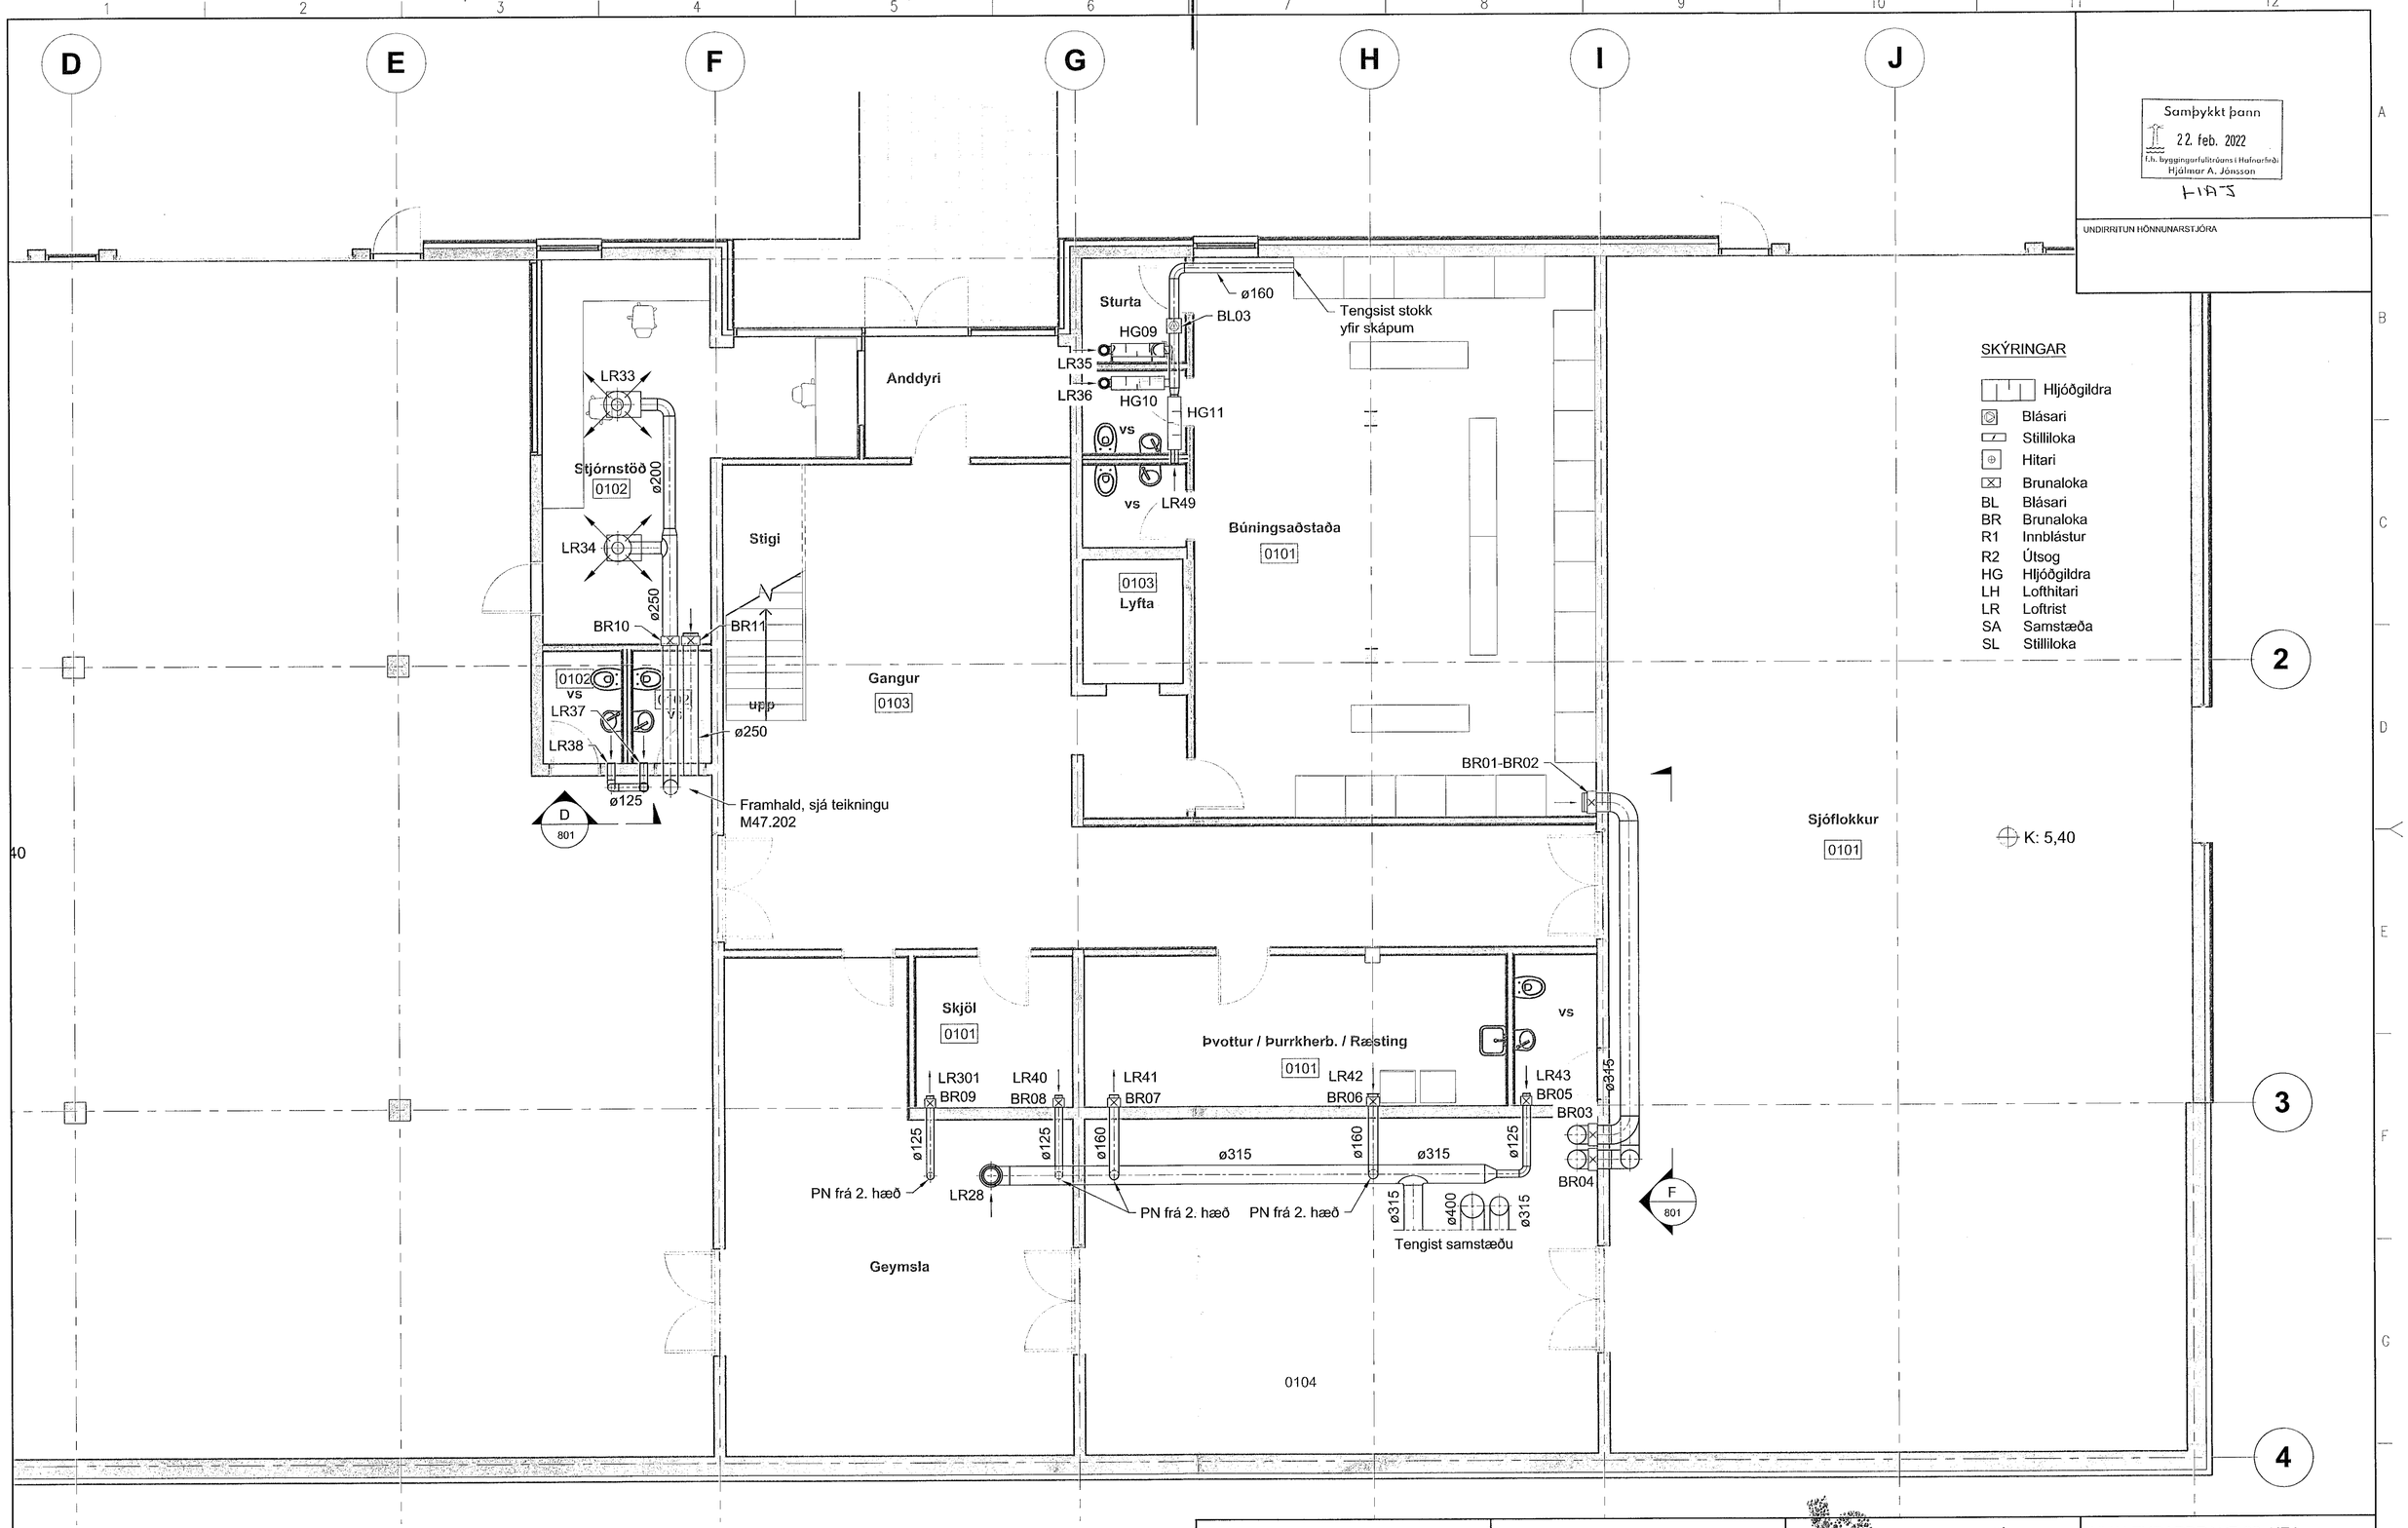

Samþykkt þann
22. feb. 2022
f.h. byggingarfulltrúans í Hafnarfirði
Hjálmar A. Jónsson
HAJ

UNDIRRITUN HÖNNUNARSTJÓRA

1:50 0 1000 5000 mm
Frumstærð blaðs A1 - A3 = 50% minnkun

V:\10\10087\teikn\+M47\M47.101-2.dwg

TILVÍSUN

VERKÍS
www.verkis.is - sími: +354 422 8000

SAMÞYKKT: Stefán Hjalti Helgason SHH 301269-4049
BATTERIIE
A 2022-01-17 VERKTEIKNING SGH KR DGi SHH
ÚTG DAGS SKÝRINGAR TEIK HANN RÝNT SAMÞ

HVALEYRARBRAUT 32, HFJ.
BJÖRGUNARMIÐSTÖÐ
Loftræsing
Grunnmynd 1. hæð

VERKFANG 10087 TEIKNING M47.102 A

© Öll afnot og afritun teikningar, að hluta eða í heild er háð skriflegu leyfi höfunda