




Weland þrep 1000x310mm

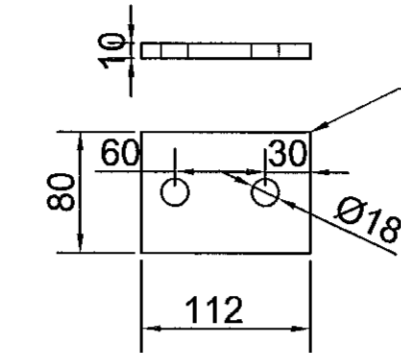

Festieyra stigakjammir

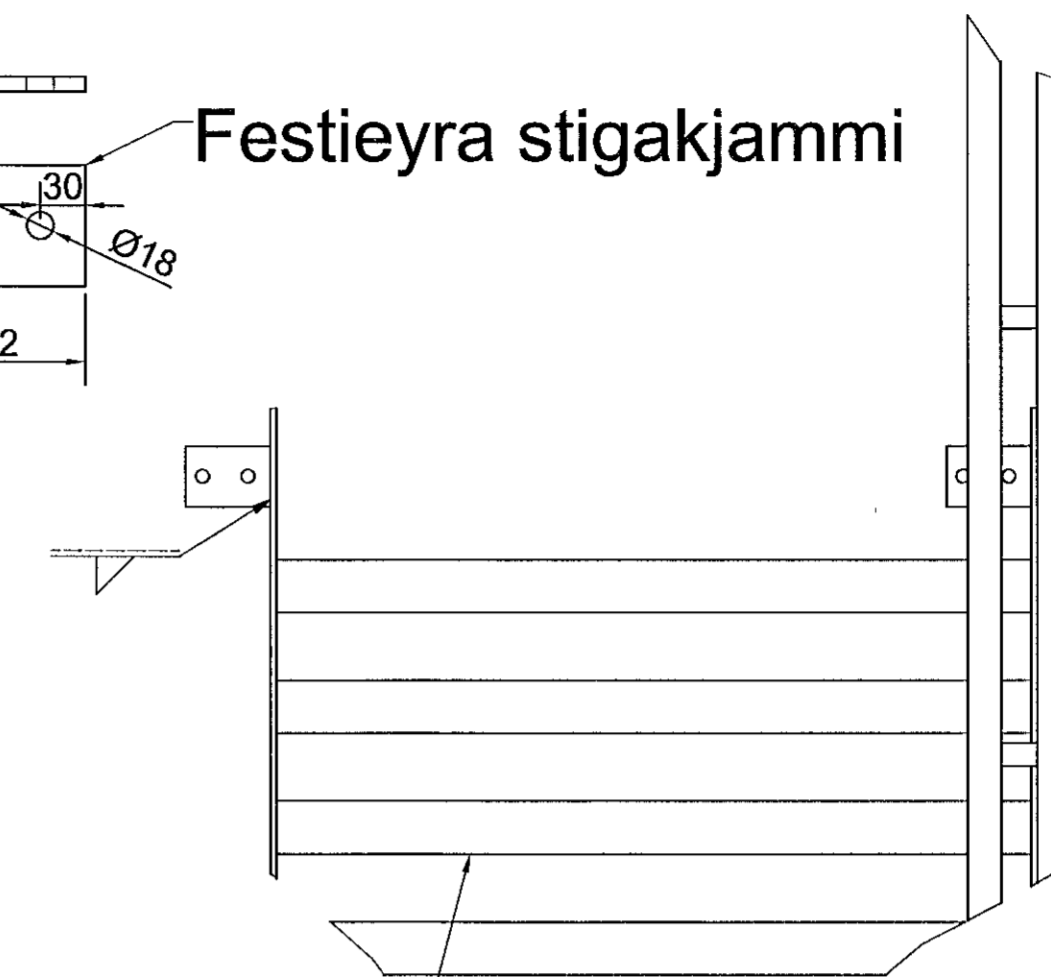


AJ
1:10

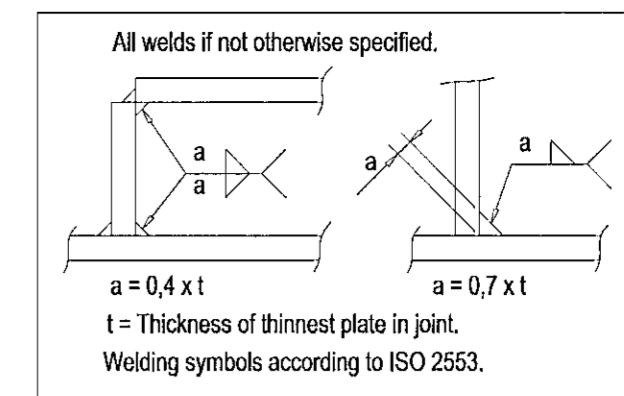

Samþykkt þann
21. feb. 2022
f.h. byggingarfræðingur í Hafnarfirði
Hjalmar A. Jónsson
HAFS

Vistað 17.2.2022 10:04:45 Útprintun: 03:23 f.h.

ÖTÖ	DAGS	ÚTGÁUFERILL	HANNAÐ	TEKNI	YFIRF.
A	17.02.22	Verkefning			

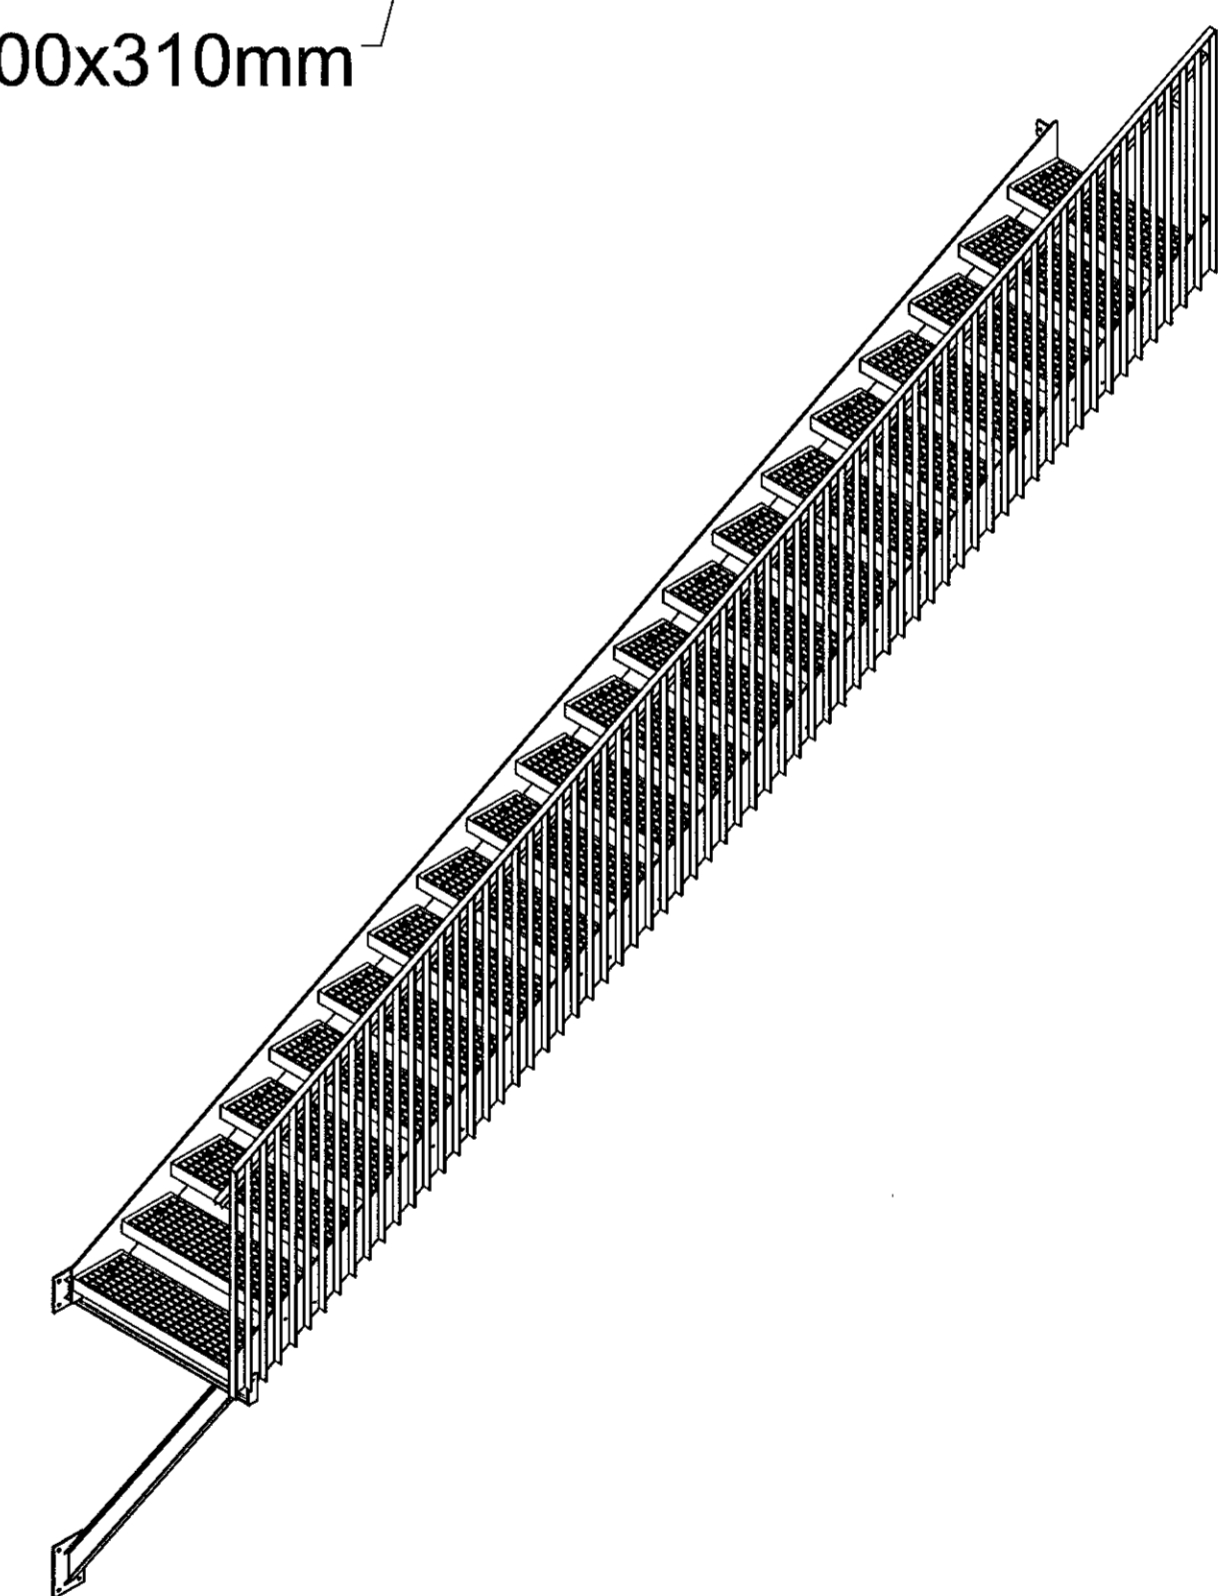

exa nordic



Flóttastigi
Reykjavíkurvegur 60
210 Hafnarfjörður

Burðarþöl
Stálstigi
Snið og deili

TEKNI/ÖMÉR	DAGS	BLAÐS/ÁRD	ÚTGÁFA
1018-001	17.02.2022	A1	A
B-2-003			

MÆLIKVÆÐI	HANNAÐ	TEIKNAD	YFIRFARID
1:20	SÆ, AKH	SÆ	AKH

Útgáfunúmer og dagsetning af útgáfu: *1*
Höfundur: *Björk Arnes*
Samþykkt: *Arnar Kári Halldórsson 081286, 2139*
Achen Ein Halldór

Allir boltar í stálvirki M12 8.8.
Nema samtenging stiga og palls M16
Múrboltar M16
Efnisgæði stáls S235

A11018_Reykjavikurvegur_60/DWG/1018-001-V1_103.dwg