MÓTTEKIÐ
25. FEB. 2022
fh. Byggingarfulltrúans í Hafnarfirði
HAJ

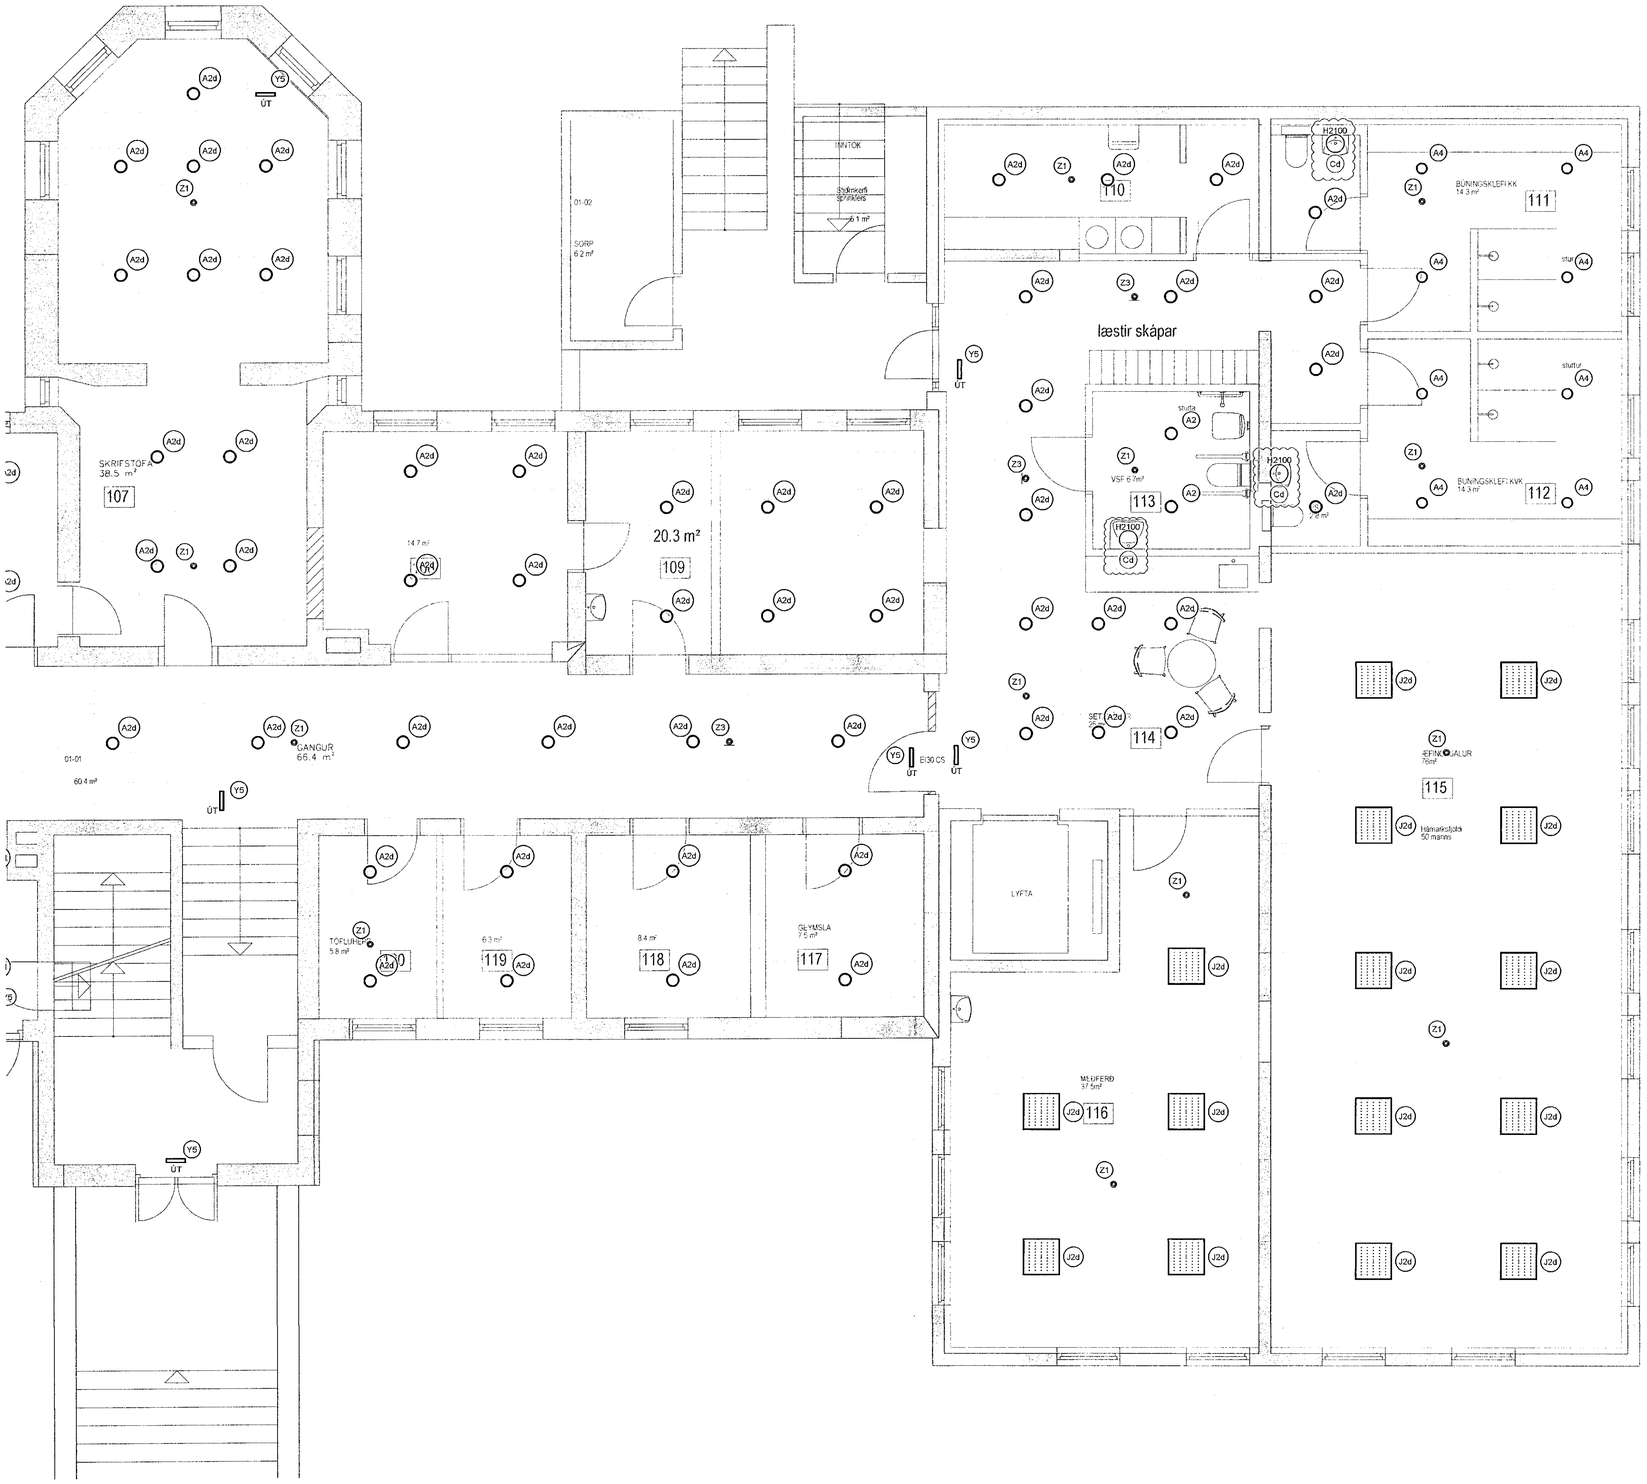

V:\2016\18172-St - Jóelfiskjtali\T-Teikningar\T2-Project_Navigator\18172-St - Jóelfiskjtali\Sheets\Rat\18172-R2 011 - dwg

A	01.02.22	Ýmsar breytingar
Útg.	Dags.	Skýring

BjG/BG
Hannað/Yfirfarið

VSB_
VERKFRÆÐISTOFA
Bæjarhrauni 20 / 220 Hafnarfjörður
Kennitala 710796-2899
Sími 585 8600
vsb@vsb.is / www.vsb.is

Dagsetning aðaluppdráttar
10.09.2019
Áritun hönnunarstjóra
Áritun sérhönnuðar
Örn Guðmundsson
Kt. 220961 2739 - orn@vsb.is
Verkheiti
SUÐURGATA 41
220 HAFNARFJÖRÐUR
Verkhluti
Rafkerfi
Lampaplan 1. hæð
Grunnmynd 2

Hannað	Teiknað	Yfirfarið	Kvarði		Síða
BjG	BjG	ÖG	1:50	/ A1	-
Dags.	Verkefni	Teikning			Útgáfa
18.01.2022	18172	R2 012			A