MÓTTEKIÐ
25. FEB. 2022
fh. Byggingarfulltrúans í Hafnarfirði
F 1973

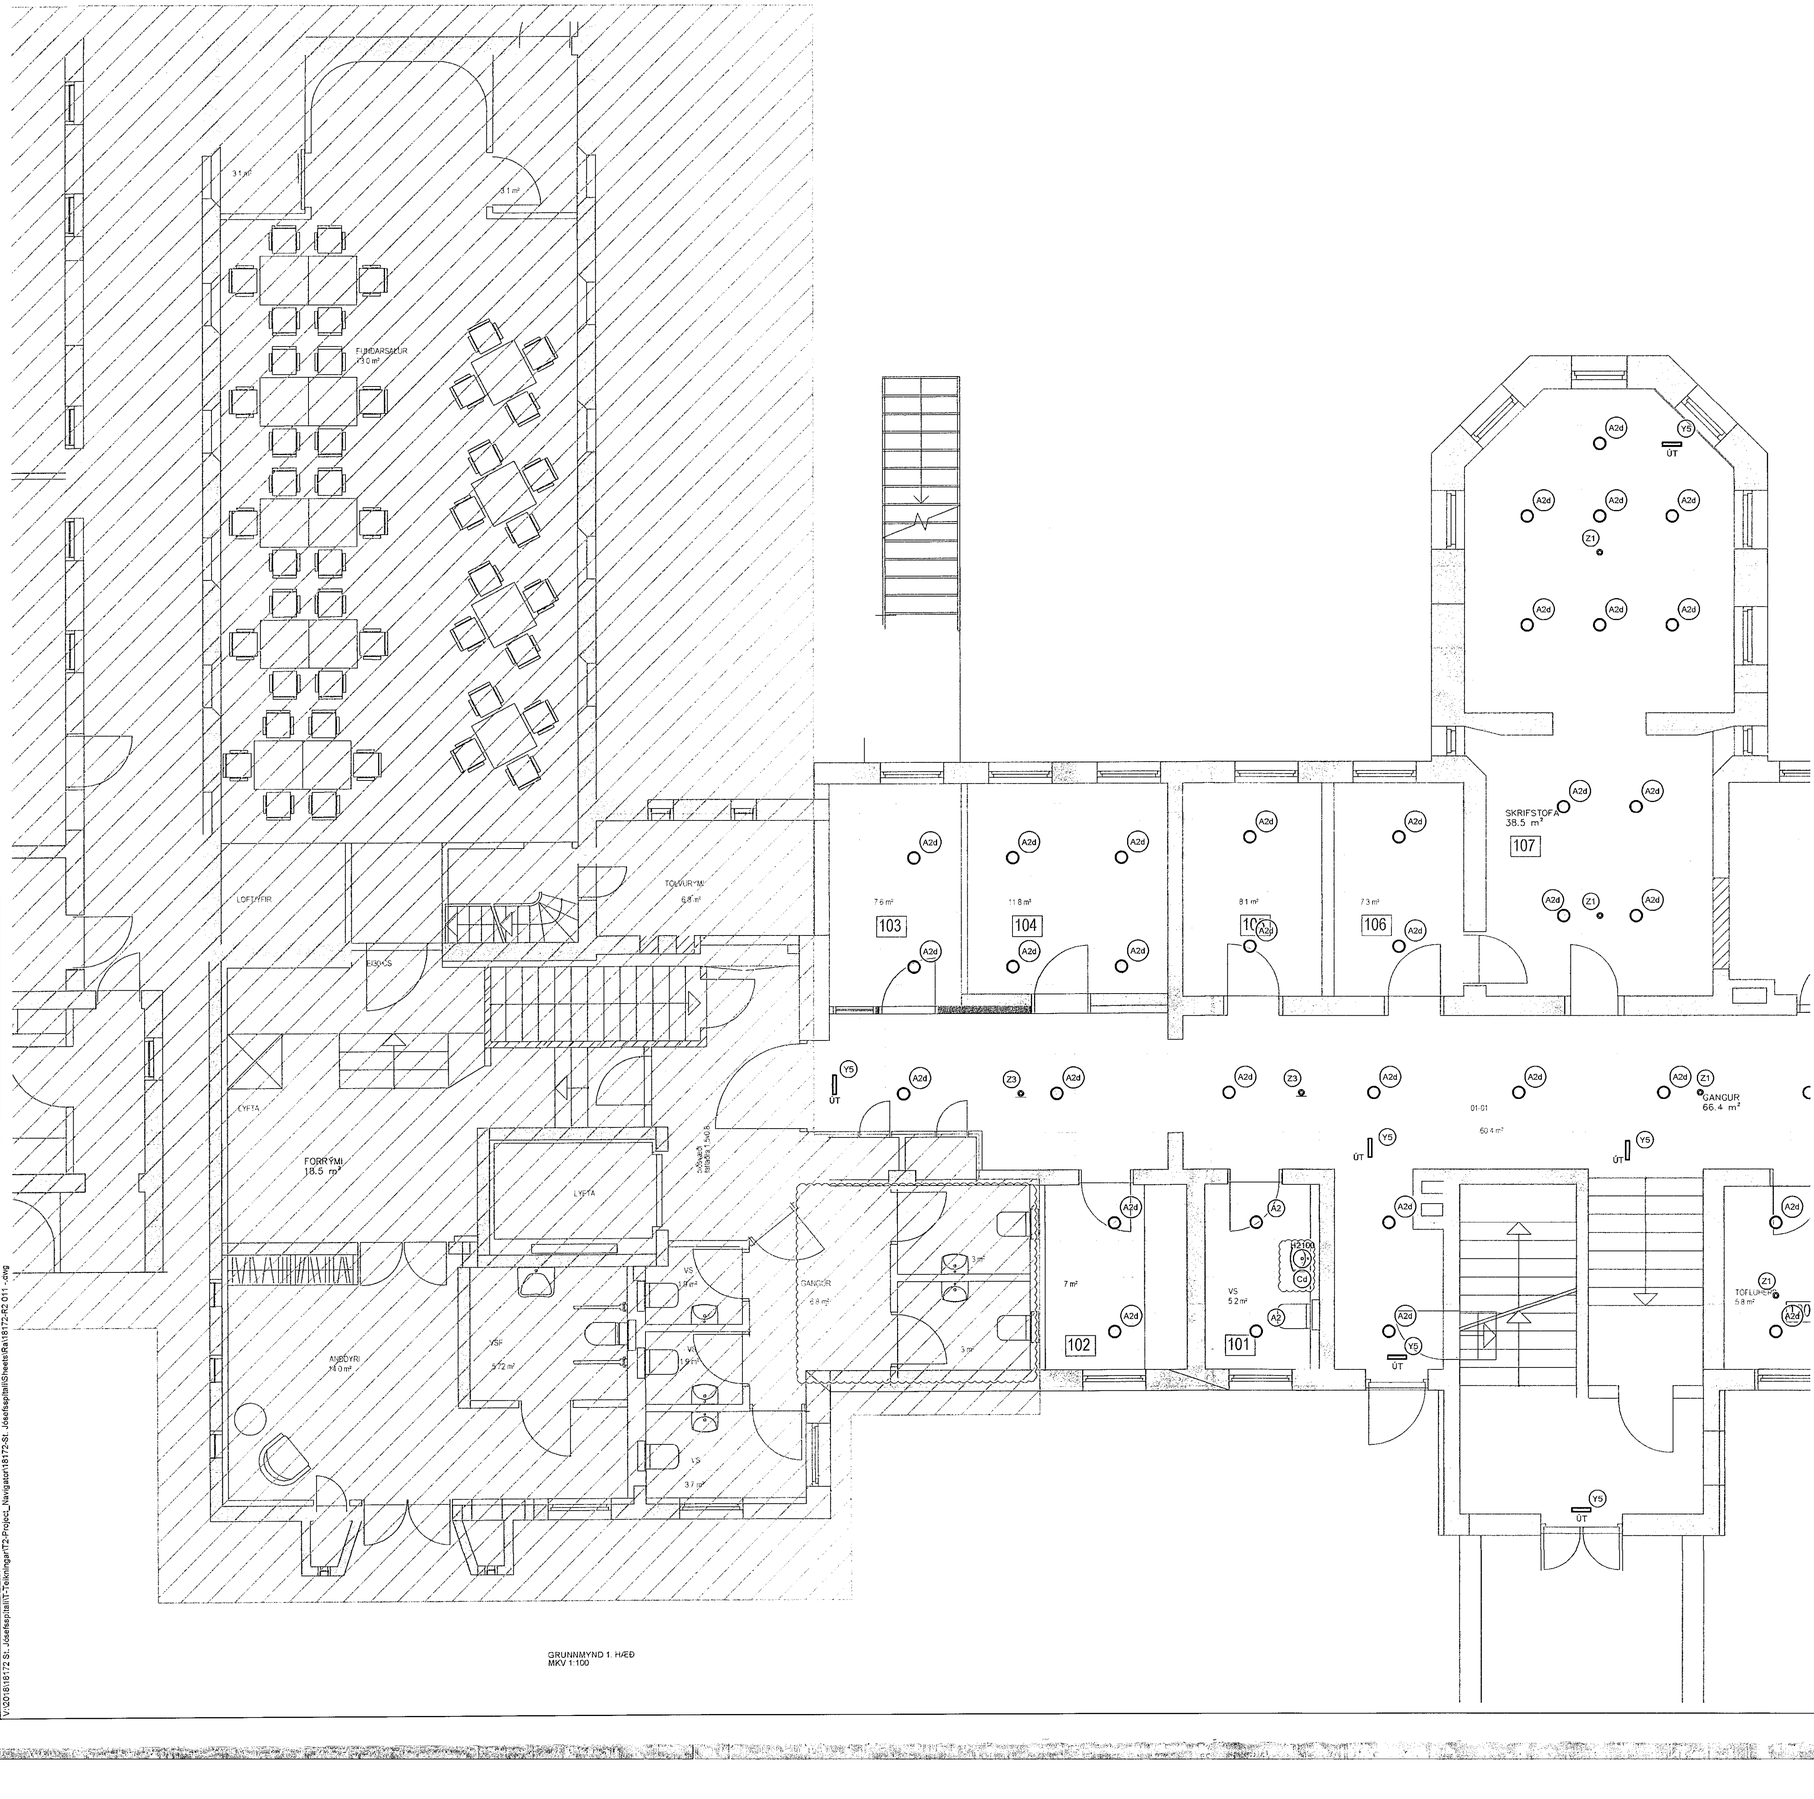

A	01.02.22	Ýmsar breytingar	BjG/BG
Útg.	Dags.	Skýring	Hannað/Yfirfarið

VSB_
VERKFRÆÐISTOFA

Bæjarhrauni 20 / 220 Hafnarfjörður
Kennitala 710796-2899
Sími 585 8600
vsb@vsb.is / www.vsb.is

Dagsetning aðaluppdráttar
10.09.2019

Áritun hönnunarstjóra

Áritun sérhönnuðar
Örn Guðmundsson
Kt: 220961 2739 • om@vsb.is

Verkheiti
SUÐURGATA 41
220 HAFNARFJÖRÐUR

Verkhluti
Rafkerfi
Lampaplan 1. hæð
Grunnmynd 1

Hannað	Teiknað	Yfirfarið	Kvarði		Síða
BjG	BjG	ÖG	1:50	/ A1	-
Dags.		Verkefni	Teikning		Útgáfa
18.01.2022		18172	R2 011		A

V:\2018\18172 St. Jósefsspítali\T-Teikningar\T2-Project_Navigator\18172-St. Jósefsspítali\Sheets\Ra\18172-R2 011 - .dwg