MÓTTEKIÐ
25. FEB. 2022
frh. Byggingarfulltrúans í Hafnarfirði

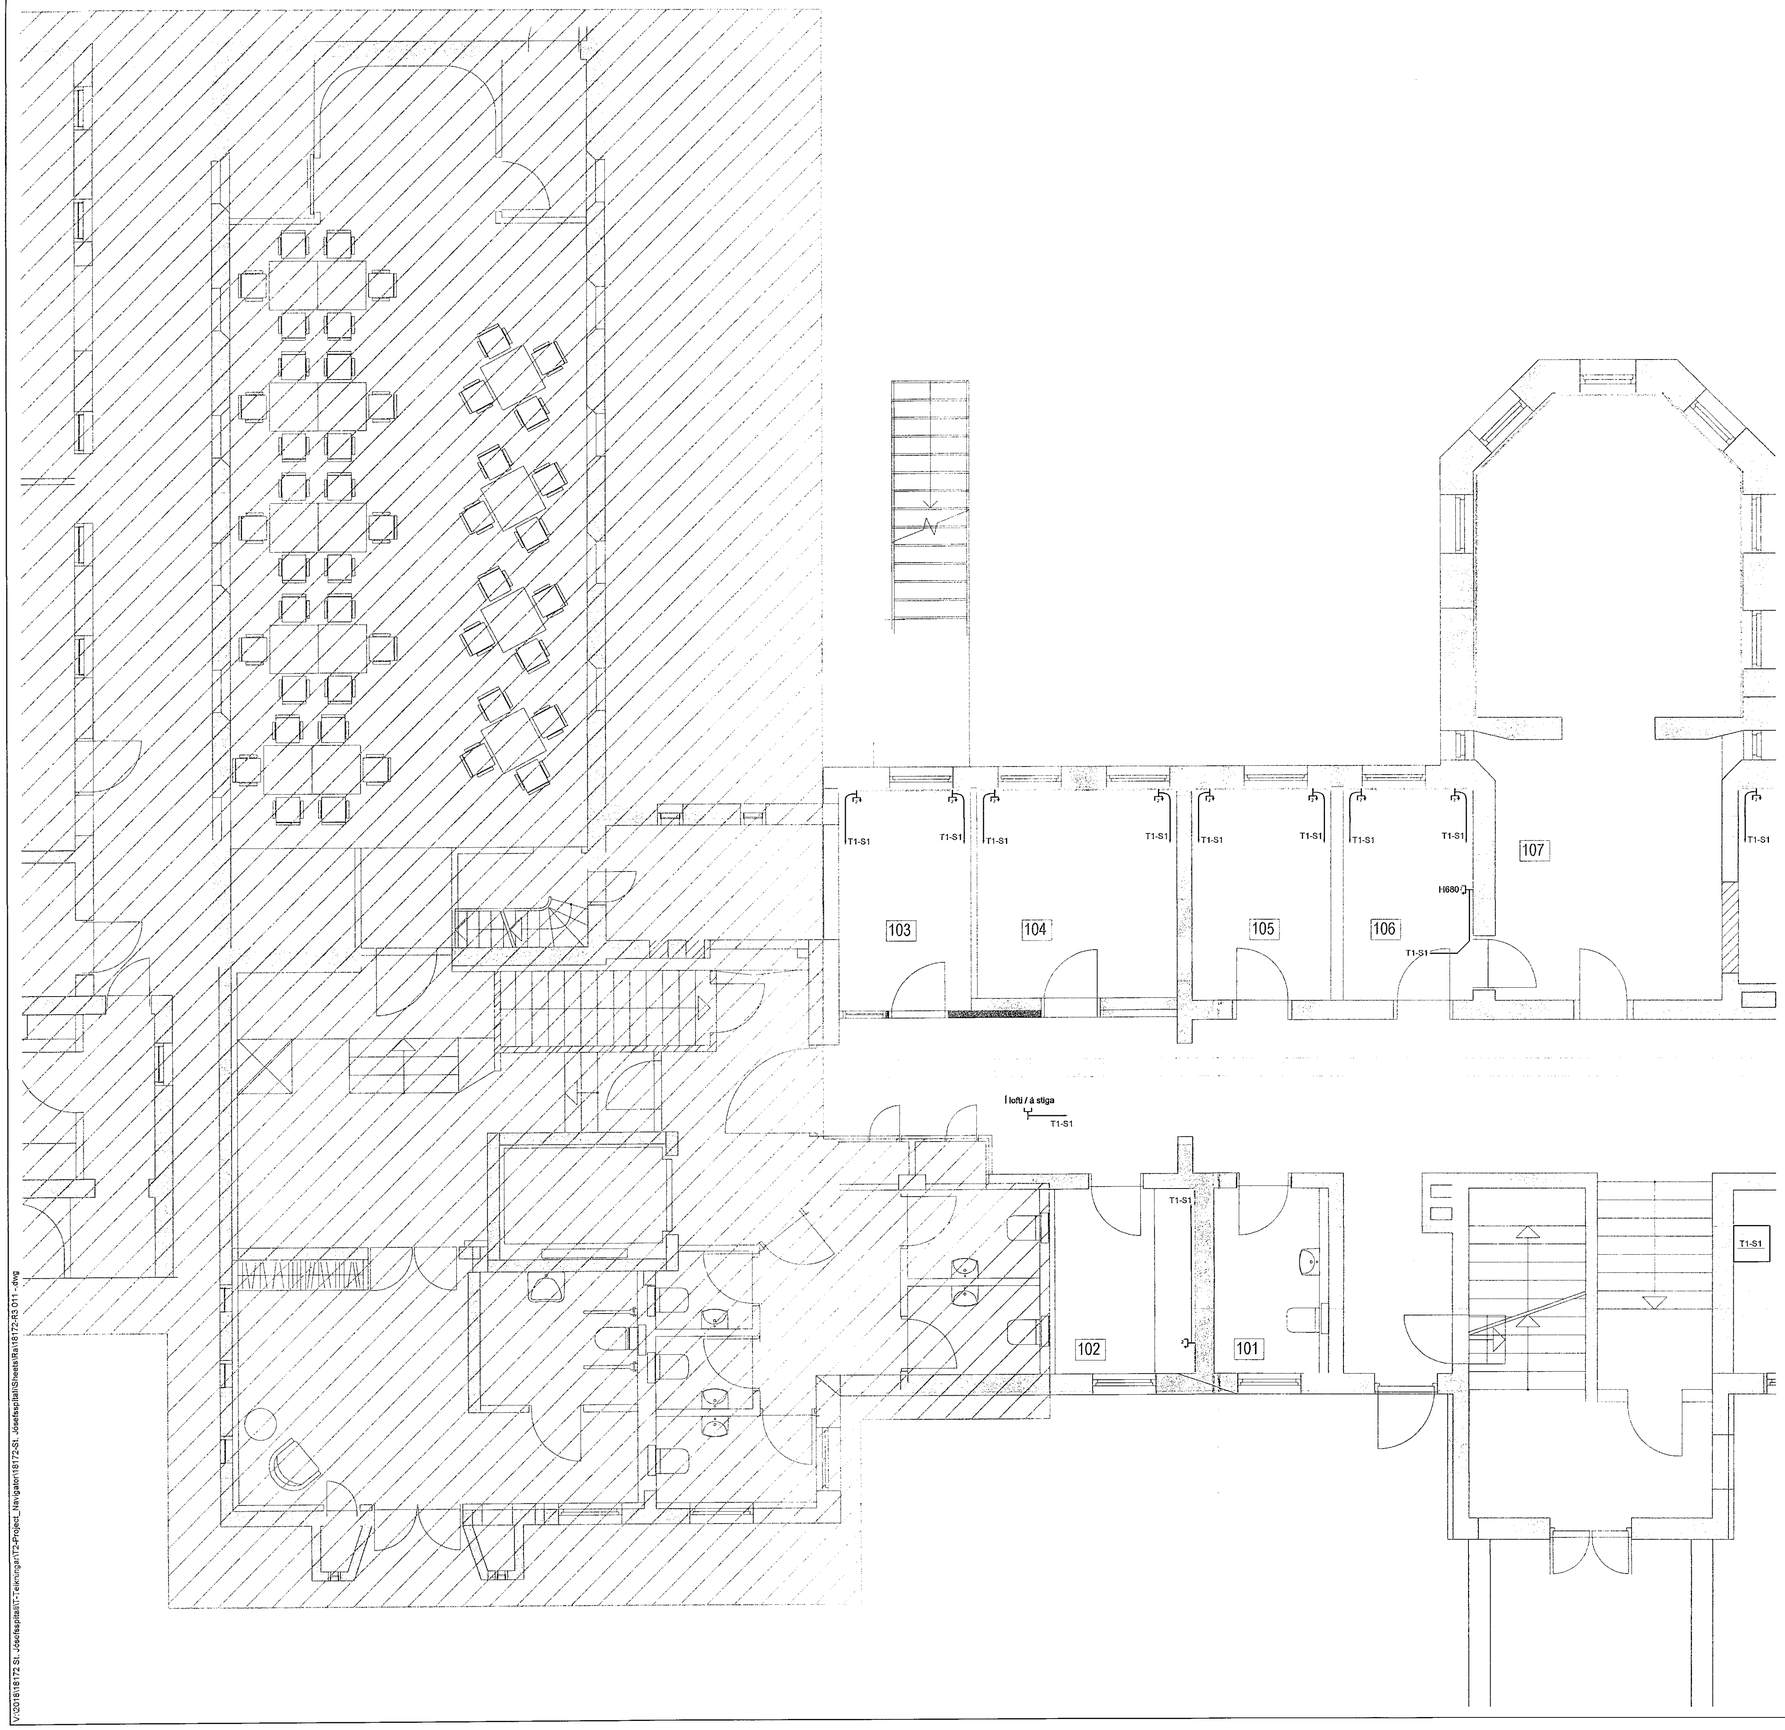

V:\2018\18172 St. Jósefsspítali\T-Teikningar\T2-Project_Navigator\18172-St. Jósefsspítali\Sheets\Rit\18172-R3 011 - .dwg

Útg. Dags. Skýring Hannað/Yfirfarið

VSB_
VERKFRÆÐISTOFA
Bæjarhrauni 20 / 220 Hafnarfjörður
Kennitala 710796-2699
Sími 585 8600
vsb@vsb.is / www.vsb.is

Dagsetning aðaluppdráttar
10.09.2019
Áritun hönnunarstjóra
Áritun sérhönnuðar
Örn Guðmundsson
Kt: 220961 2739 • orn@vsb.is
Verkheiti
SUÐURGATA 41
220 HAFNARFJÖRÐUR
Verkhluti
Rafkerfi
Smáspenna 1. hæð
Grunnmynd 1

Hannað	Teiknað	Yfirfarið	Kvarði		Síða
BjG	BjG	ÓG	1:50	/ A1	-
Dags.		Verkefni	Teikning		Útgáfa
18.01.2022		18172	R3 011		-