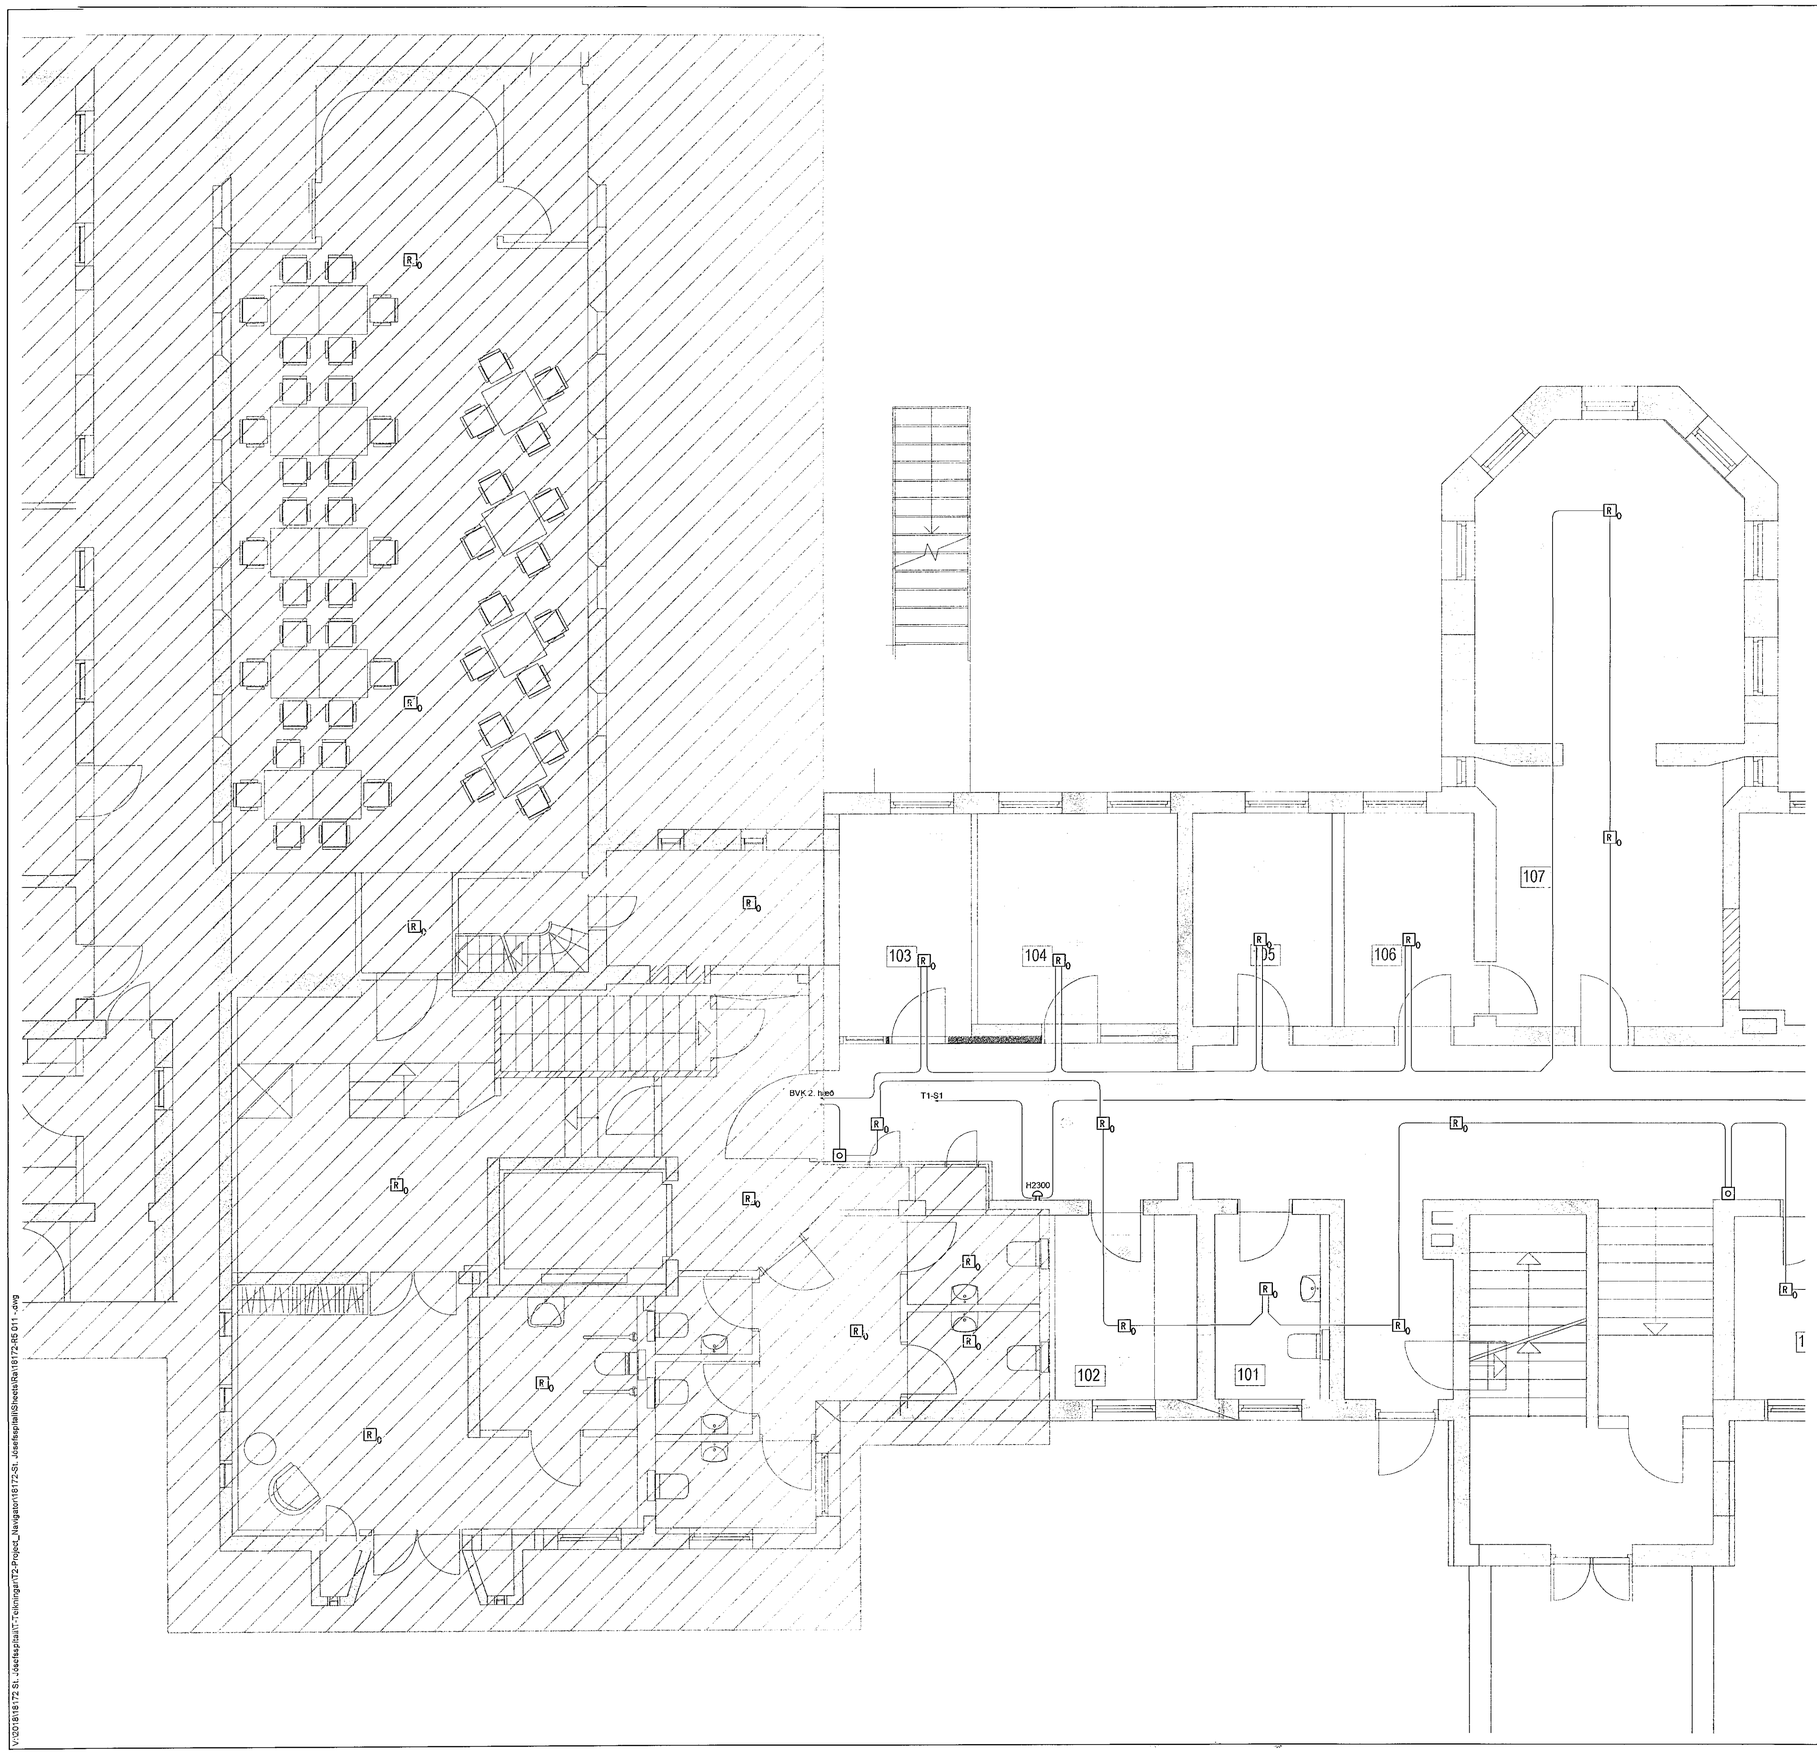

MÓTTEKIÐ
25. FEB. 2022
fh. Byggingarfulltrúans í Hafnarfirði
HAS

Útg.	Dags.	Skýring	Hannað/Yfirfarið

VSB VERKFRÆÐISTOFA
Bæjarhrauni 20 / 220 Hafnarfjörður
Kennitala 710796-2899
Sími 585 8600
vsb@vsb.is / www.vsb.is

Dagsetning aðaluppdráttar
10.09.2019

Áritun hönnunarstjóra

Áritun sérhönnuðar
Örn Guðmundsson
Kt: 220961 2739 • orn@vsb.is

Verkheiti
SUÐURGATA 41
220 HAFNARFJÖRÐUR

Verkhluti
Rafkerfi
Brunaviðvörunarkerfi 1. hæð
Grunnmynd 1

Hannað	Teiknað	Yfirfarið	Kvarði		Síða
BjG	BjG	ÖG	1:50	/ A1	-
Dags.		Verkefni	Teikning		Útgáfa
18.01.2022		18172	R5 011		-

V:\2018\18172 St. Jósefsspítali\T-Teikningar\T2-Project_Navigator\18172-St. Jósefsspítali\Sheets\Rafi\18172-R5 011 .dwg