



NORÐURVEGGUR, HLIÐARMYND. 1:50

VEGGUR (V1)

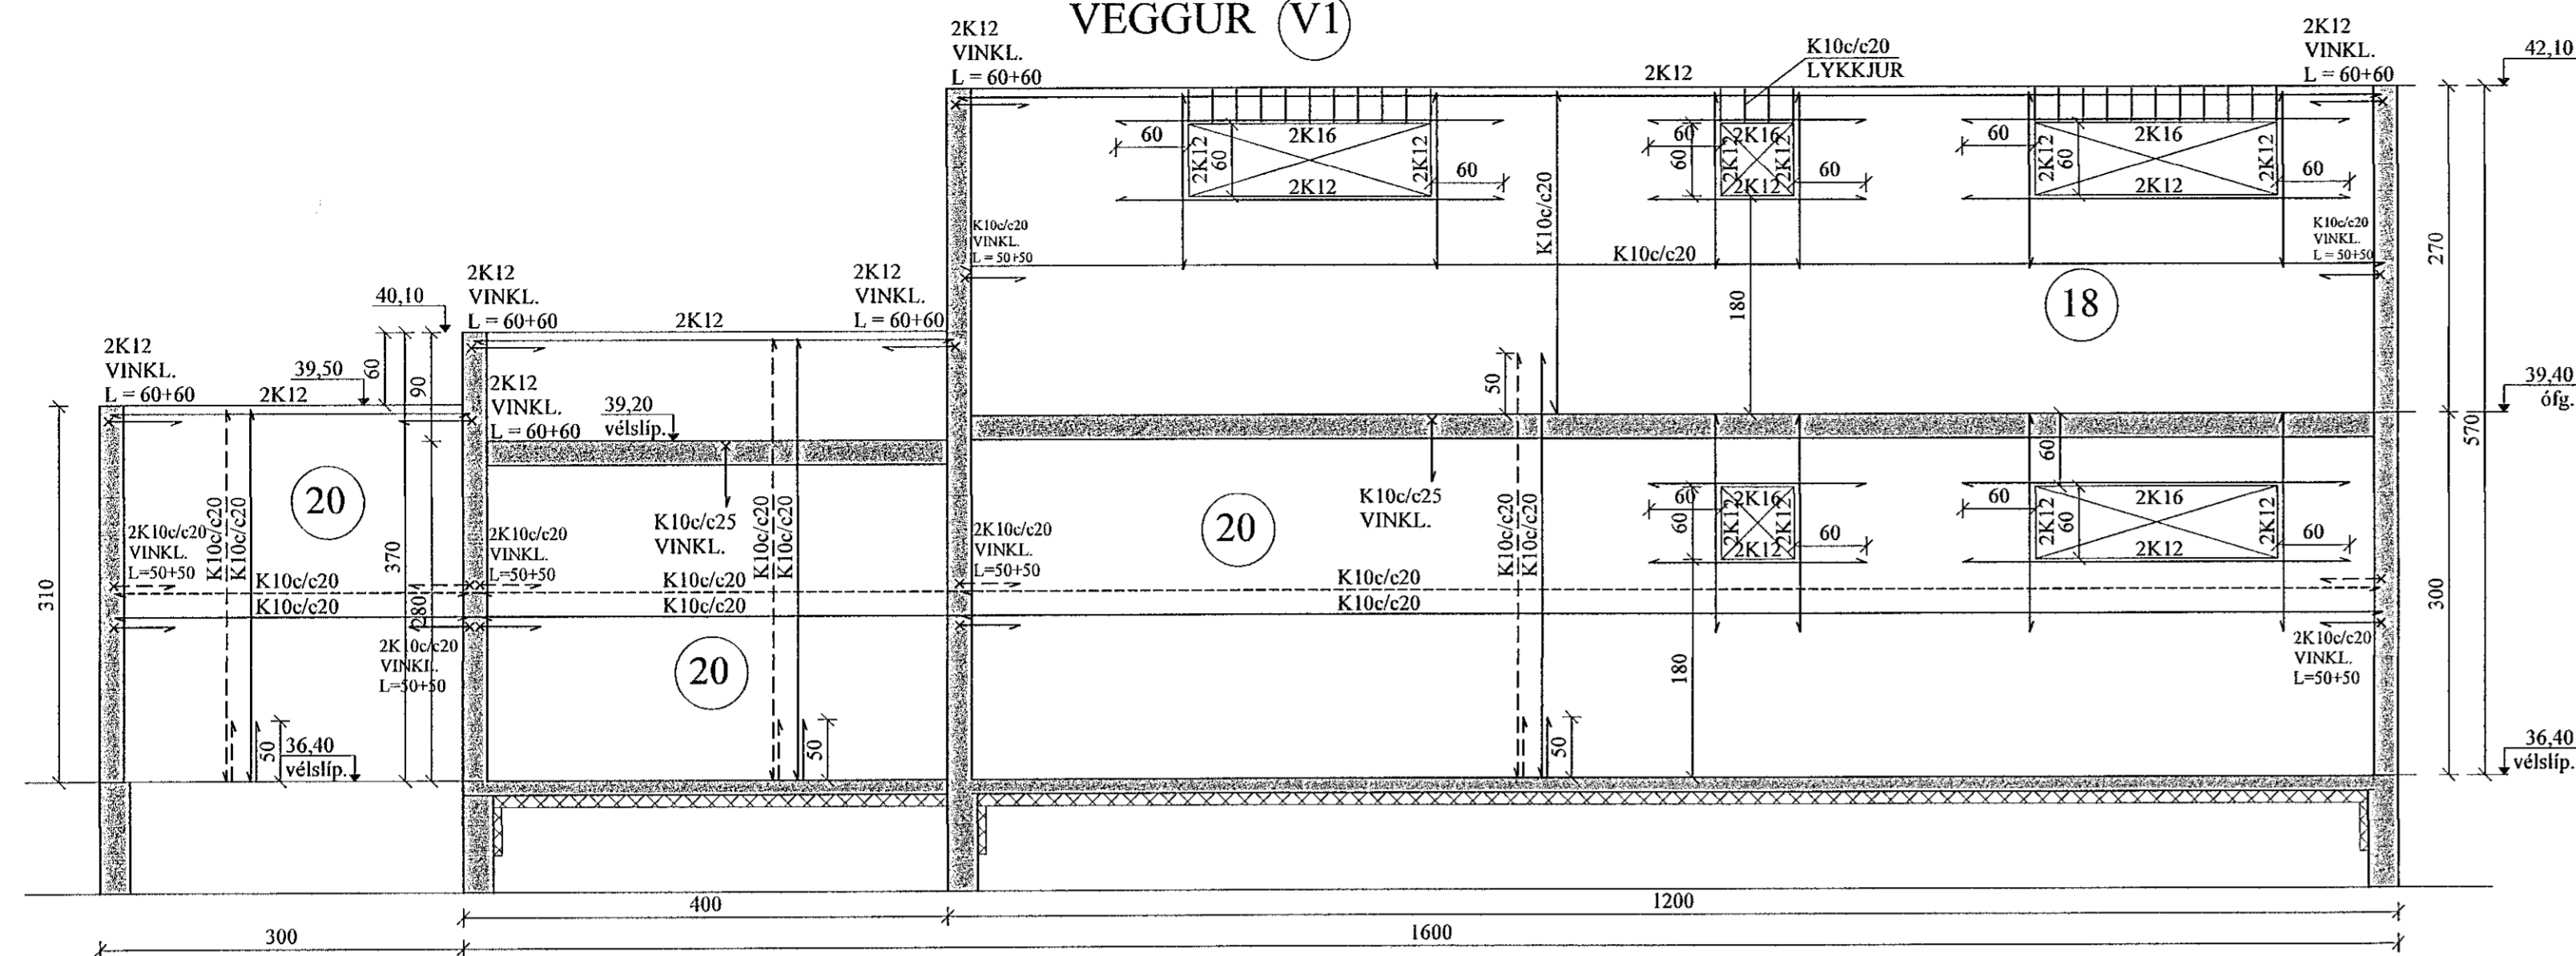

AUSTURVEGGUR, HLIÐARMYND. 1:50

VEGGUR (V2)

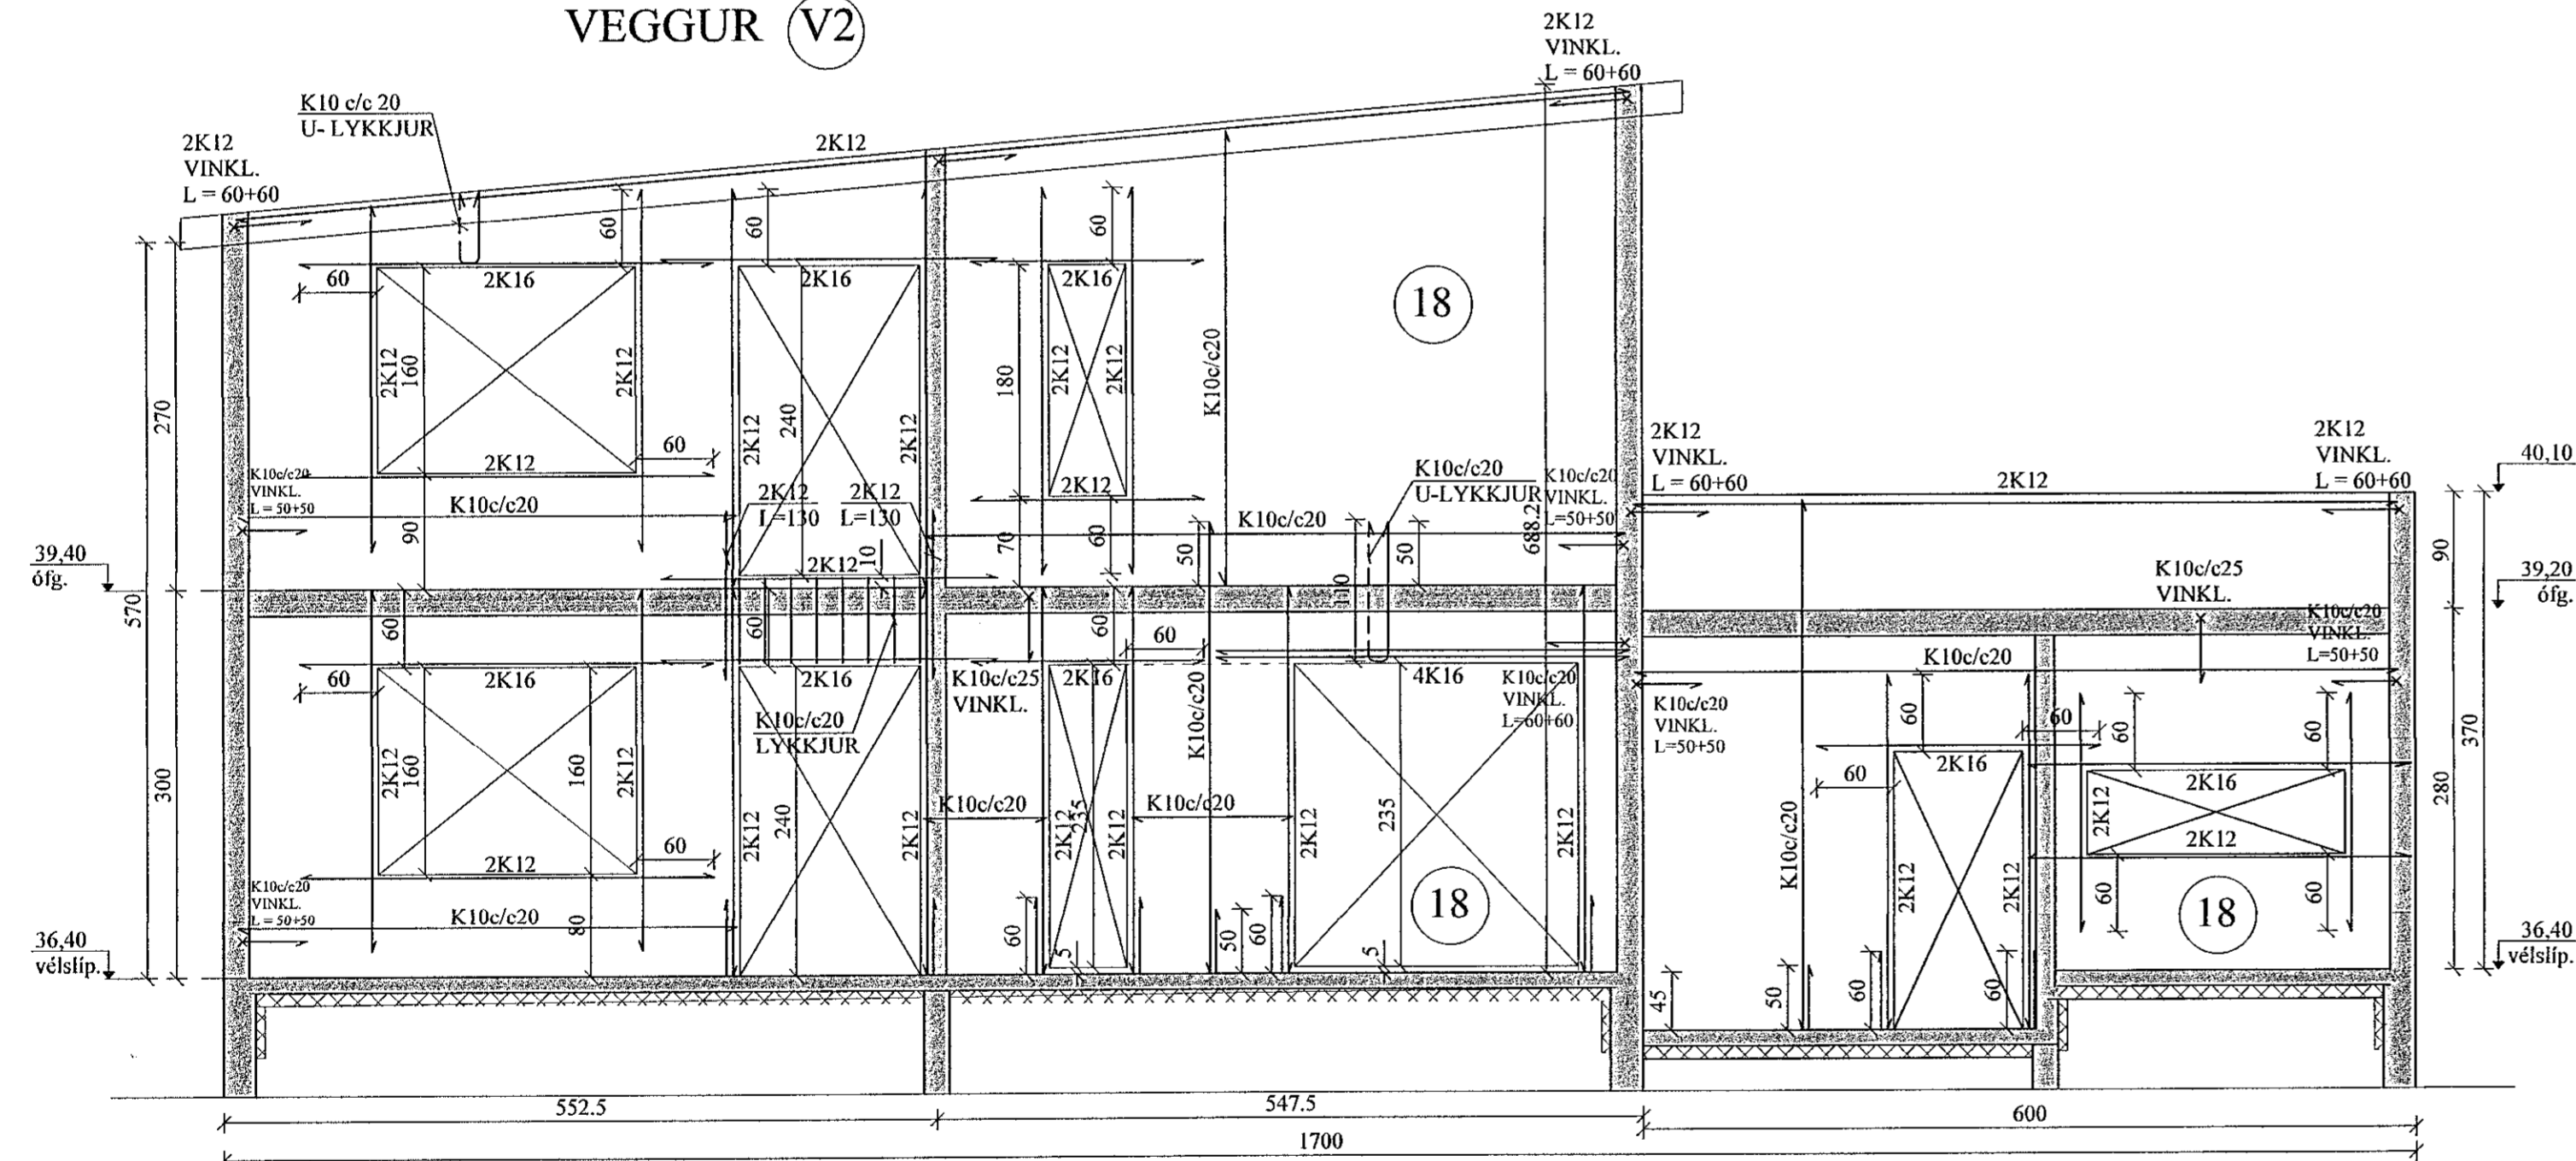

Samþykkt þann
02. mars 2022
F. N. Byggingarfulltrúans í Halmarráði
Hjálmar A. Jónsson
F. N. J.


UPP MED OG UNDIR ÖLLUM GLUGGA- OG HURÐAOPUM KOMA 2K12, SEM NÁ 60 CM ÚT FYRIR BRÚN. YFIR GLUGGUM SKAL VERA A.M.K. 2K16, SEM NÁ 60 CM ÚT FYRIR BRÚN. SJÁ NÁNAR SNID Á GRUNNMYNDUM.

JÓN KRISTJÁNSSON BYGGINGARVERKFRÆÐINGUR
KT: 210754-4829

BREYTINGAR

TILVÍSANIR:
SKÝRINGAR..... SJÁ TEIKN. NR. 1-01

JÁRNBENDING Í VEGGJUM, NEMA ANNAD SÉ SÉRSTAKLEGA SÝNT:
ÚTVEGGIR: K10c/c20 lárétt
K10c/c20 lóðrétt.
INNVEGGIR: K10c/c25 lárétt og lóðrétt.
ÖLL LYKKJUBENDING K10c/c20, NEMA ANNAD SÉ SÝNT.
ÖLL JÁRNBENDING ÚTVEGGJA SÉ 6 CM FRÁ YTRI BRÚN, EN JÁRNBENDING INNVEGGJA Í MIDJUM VEGG.

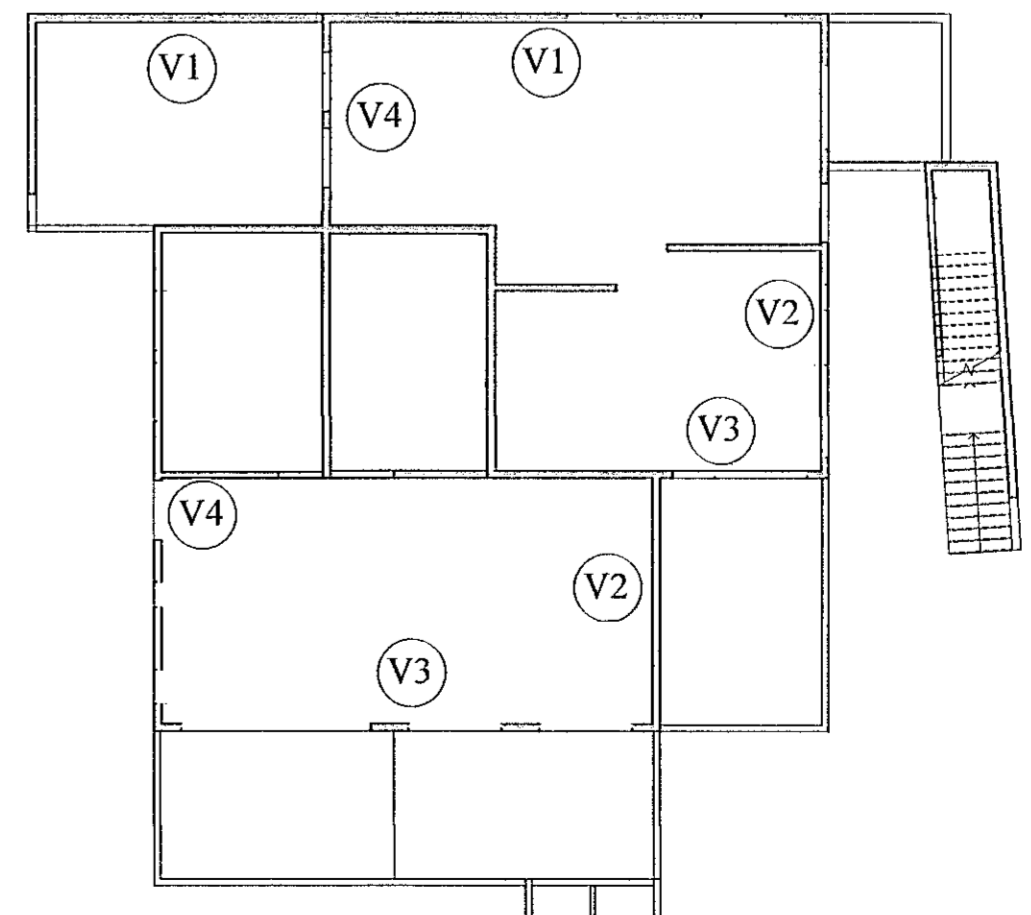

Reikn.	JKR	Nóv. '21	Útgefið:	28.11.2021
Teikn.	VP	Nóv. '21	Kvarði:	1:50
Ath.				
Samþ.				

DRANGSSKARD 8
Halmarráður
Verkhúti
HLIÐARMYNDIR,
SKÝRINGAR.
Númer: 1-04
Verkfæðistofa
Jóns Kristjánssonar ehf.
Bláshöfuða 12
110 Reykjavík
Sími: 537-0022 Gsm: 772-3154
Ft: 540817-0300
Netfang: jkr854@gmail.com