

1. hæð bílastæði og sorp.


Nr. 3

mhl01

6 ÍBÚÐIR
 1.h : gk. 21,35
 2.h : gk. 24,15

50

Byggingarreitur

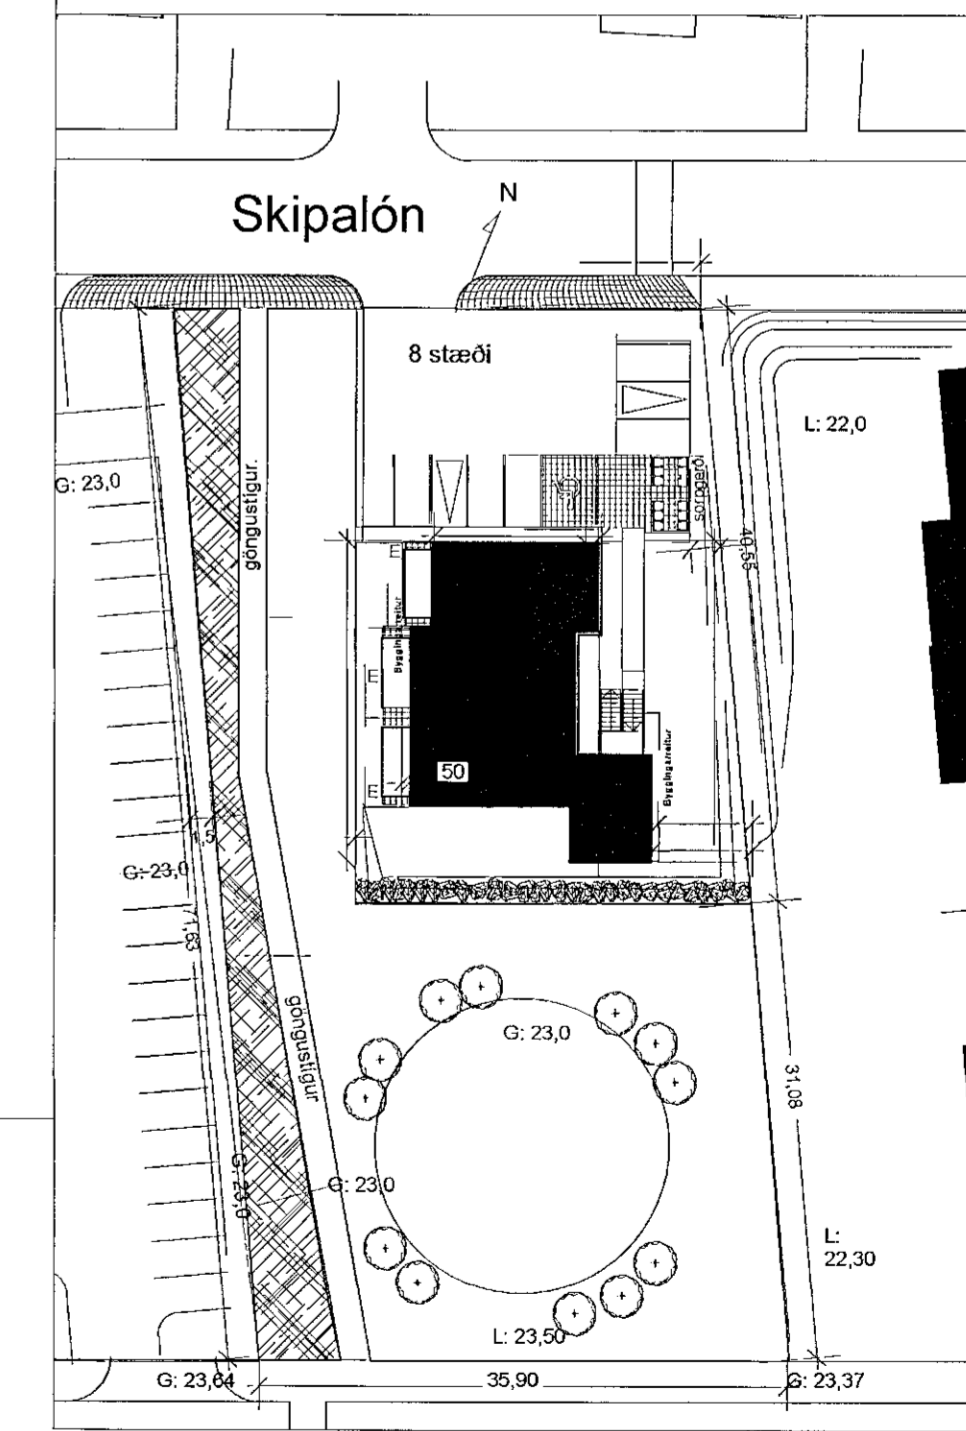

Afstöðumynd Mkv. 1:500.

Sambykkt þann
 02. mars 2022
 f.h. byggingarfulltrúans í Hafnarfirði
 Hjalmar A. Jónsson
 H-PA-3

ÚTGÁFA	DAÐSETNING	TEIKNAD	YFIRFARID

EDLI BREYTINGA:

HÖNNUNARSTJÓF
 ASK
 22 feb. 2022

HÖNNUDUR :
 Ragnar G Gunnarsson tæknifr.
 kt. 110947-2839

Tæknipjónusta
 Ragnars G. Gunnarssonar
 Síðjónvegur 11, 200 Kópavogur, netfang: ragnar@ragnars.is
 Kennitala: 520397-2809, Sími: 5445350, Fax: 5445351

FRÁKALLI	TEIKNARAF	YFIRFARAF
RG	RG	RG
14.10.2021	Mkv. 1:50/500	

Skipalón 3. Hafnarfirði

Verkfræðiteikningar
 Snjóbræðsla bílastæði og sorp.
 Afstöðumynd Mkv: 1:500

VEFNUMER	BLAÐ	ÚTGÁFA
2020	L 06	