Samþykkt þann
02. mars 2022
f.h. byggingarfulltrúans í Hafnarfirði
Hjálmar A. Jónsson
HRAS

1. hæð útisvæði.

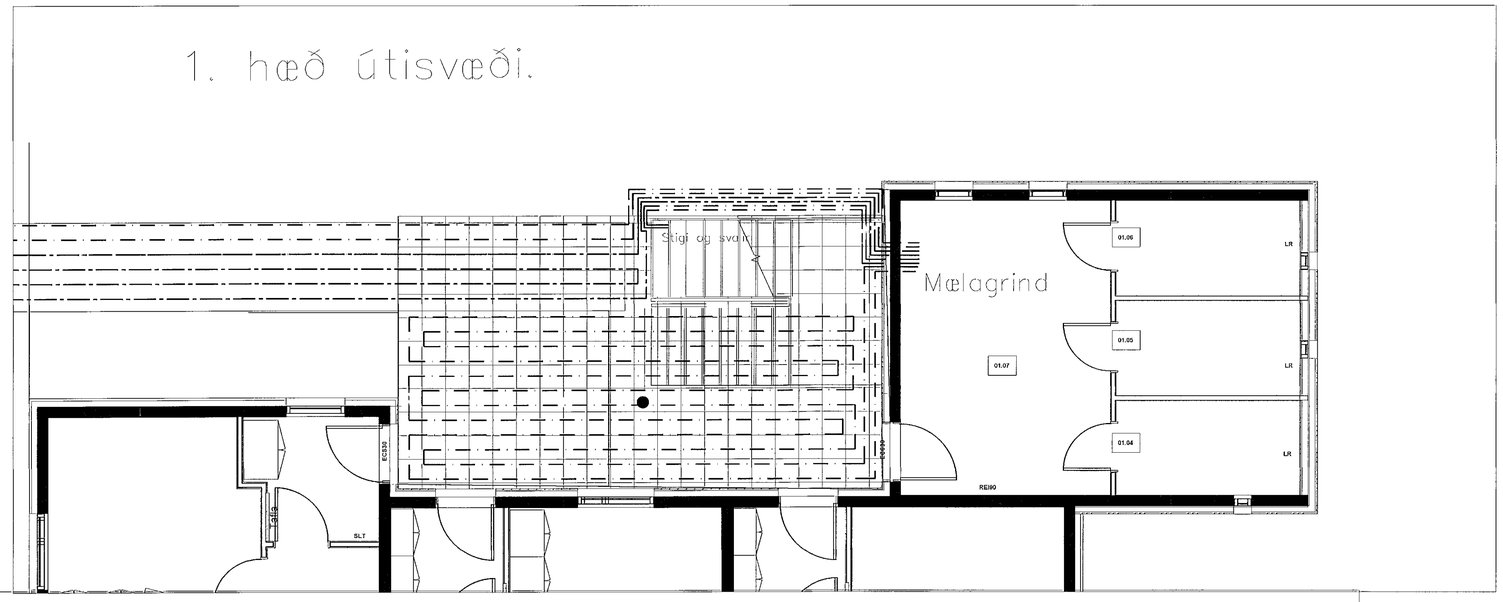

2. hæð stigi og svalir.

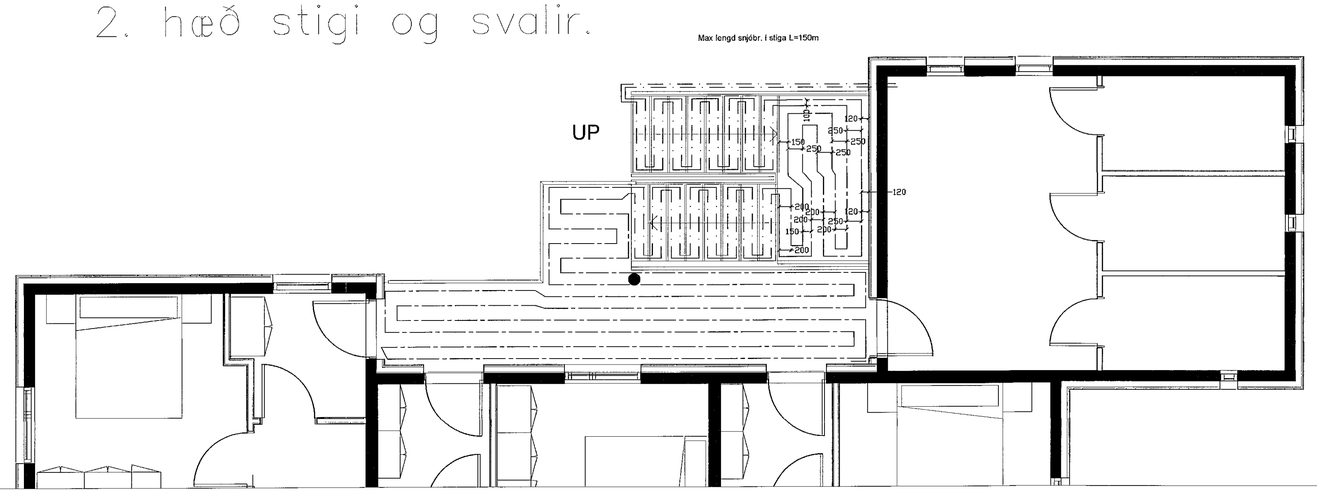

SNIÐ Í SNJÓBRÆÐSLULÖGN, 1:50

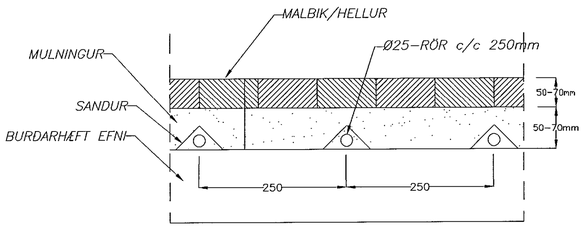

SKÝRINGAR VIÐ SNJÓBRÆÐSLU:

Snjóbræðslulagnir eru úr 25mm hitaþolnum plastpípum með minnstu veggþykkt 2.3mm og lagðar með 250mm millibili nema að annað sé sýnt á teikningum.

Plastpípur skulu þola a.m.k. 60°C hita við 0.45MPa (4,5 bar) í 50 ár.

Snjóbræðslulagnir skal þrýstiprófa með köldu vatni við 0,6MPa (6 bör) þrýsting áður en steypt er.

Þrýstingurinn skal standa í 10 klst og leyfileg breyting má mest vera 0,01 MPa meðan á þrýstiprófun stendur.

Sjá snið um frágang lagna.
Snjóbræðsla skal vera með frostlegi blönunarhlutfall 0,33 og stýring frá millihitara og dælu sem sýnt er á inntaksgrind.

Snjóbræðslulagnir undir malbik:

Eftir að undirlagi undir snjóbræðslulagnir hefur verið fullþjappað þá skal strá sandlagi yfir fyllinguna áður en snjóbræðslulagnir eru lagðar. Síðan er sett 7cm sandlag kringum lagnir áður en malbik er sett. (undir malbik kemur harpað efni sjá snið á lagnateikningu).
Þegar verið er að malbika, skal láta renna kalt vatn í gegnum pípurnar til kælingar.

ÚTGÁFA	DAGSETNING	TEIKNAÐ	YFIRFARIÐ

EÐLI BREYTINGA:

HÖNNUNARSTJÓRI:
HÖNNUNARSTJÓRI SKIPULAG SKIPULÓNGSSTÖR KT. 060780-4189
ASK ARKITEKTAR
22 feb. 2022

HÖNNUÐUR :
Ragnar G Gunnarsson tæknifr.
kt. 110947-2839

Tæknipjónusta
Ragnars G. Gunnarssonar
Smiðjuvegur 11, 200 Kópavogur, net-fang: ragnarg@simnet.is
Kennitala: 320297-2909, Sími: 5445350, Fax: 5445351

HANNAÐ AF:	TEIKNAÐ AF:	YFIRFARIÐ AF:
RGG	RGG	RGG
DAGSETNING: 14.10.2021	KVARÐI: Mkv. 1:50	DAGSETNING BREYTINGAR: —

Skipalón 3. Hafnarfirði

Verkfræðiteikningar
Snjóbræðsla Útisvæði 1.hæð
stigi og svalir. Snið og skýringar.

VERKNÚMER	BLAÐ	ÚTGÁFA
2020	L 05	