


Mkv 1:20

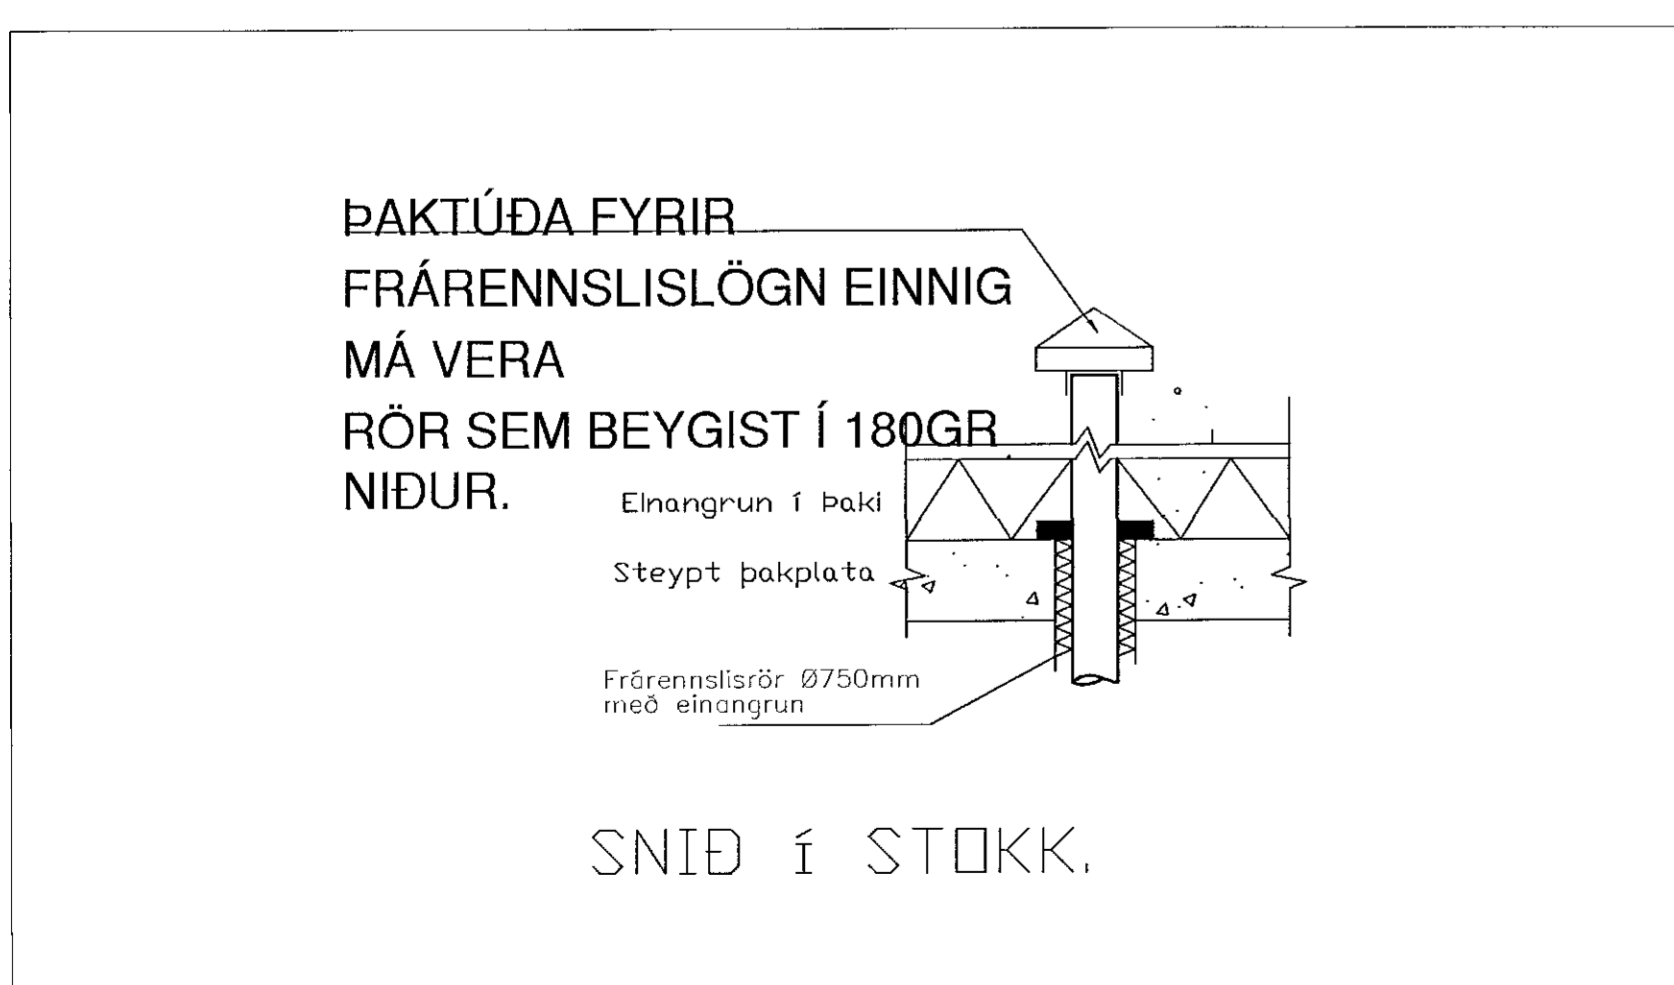

FALLPIUR ERU Ø110 EINANGRADR ÚR HLJÓÐEINGRUBU EFNI. EFST KOMI ÖNDUNARSTÚTUR UPP ÚR ÞAKI MÁ VÍSAST NIÐUR. HLÍÐRARLAGNIR AÐ SKULU VERA Ø75, EN ÖRÐUM ÞRIFATÆKUM SAMKVÆMT TEIKNINGU. ALLAR LÓÐRRÉTTAR STEFNUBREYTINGAR SKULU VERA GERÐAR MEÐ 2x45°-BEYGJUM. VATNSLÁSAR Í ÞRIFATÆKJUM SKULU VERA AÐ LÁGMARKI 50mm AÐ HÆÐ.

UTGÁFA DAGSETNING TEIKNAD YFIRFARID

EDLI BREYTINGA:

HÖNNUNARSTJÓRI:
ASK. Sigurlaug Sigurjónsdóttir arkitekt F.A.I.
K.t. 060767-8319

HÖNNUÐUR:
Ragnar G Gunnarsson tæknifyr. kt: 110947-2839

Tekniþjónusta
Ragnars G. Gunnarssonar
Skjalagerð 11, 200 Háskólagarður
Kvæðuhúsið 500397-2809, Sími: 5443366, Faxi: 5443351

MAÐGÁFA: RGG	TEIKNAD AF: RGG	YFIRFARAF: RGG
DAGSETNING: 23.10.2021	SKALA: Mkv 1:50, 20	DAGSETNING BREYTINGA: -

Skipalón 3. Hafnarfirði

Verkfæðiteikningar

Rúmmynd frárennislagna snið og skýringar

VERNUMER: 2021	BLAD: L 012	UTGÁFA:
----------------	-------------	---------