


Samþykkt þann
 Samþykkt þann
 03. mars 2022
 H.A.S.

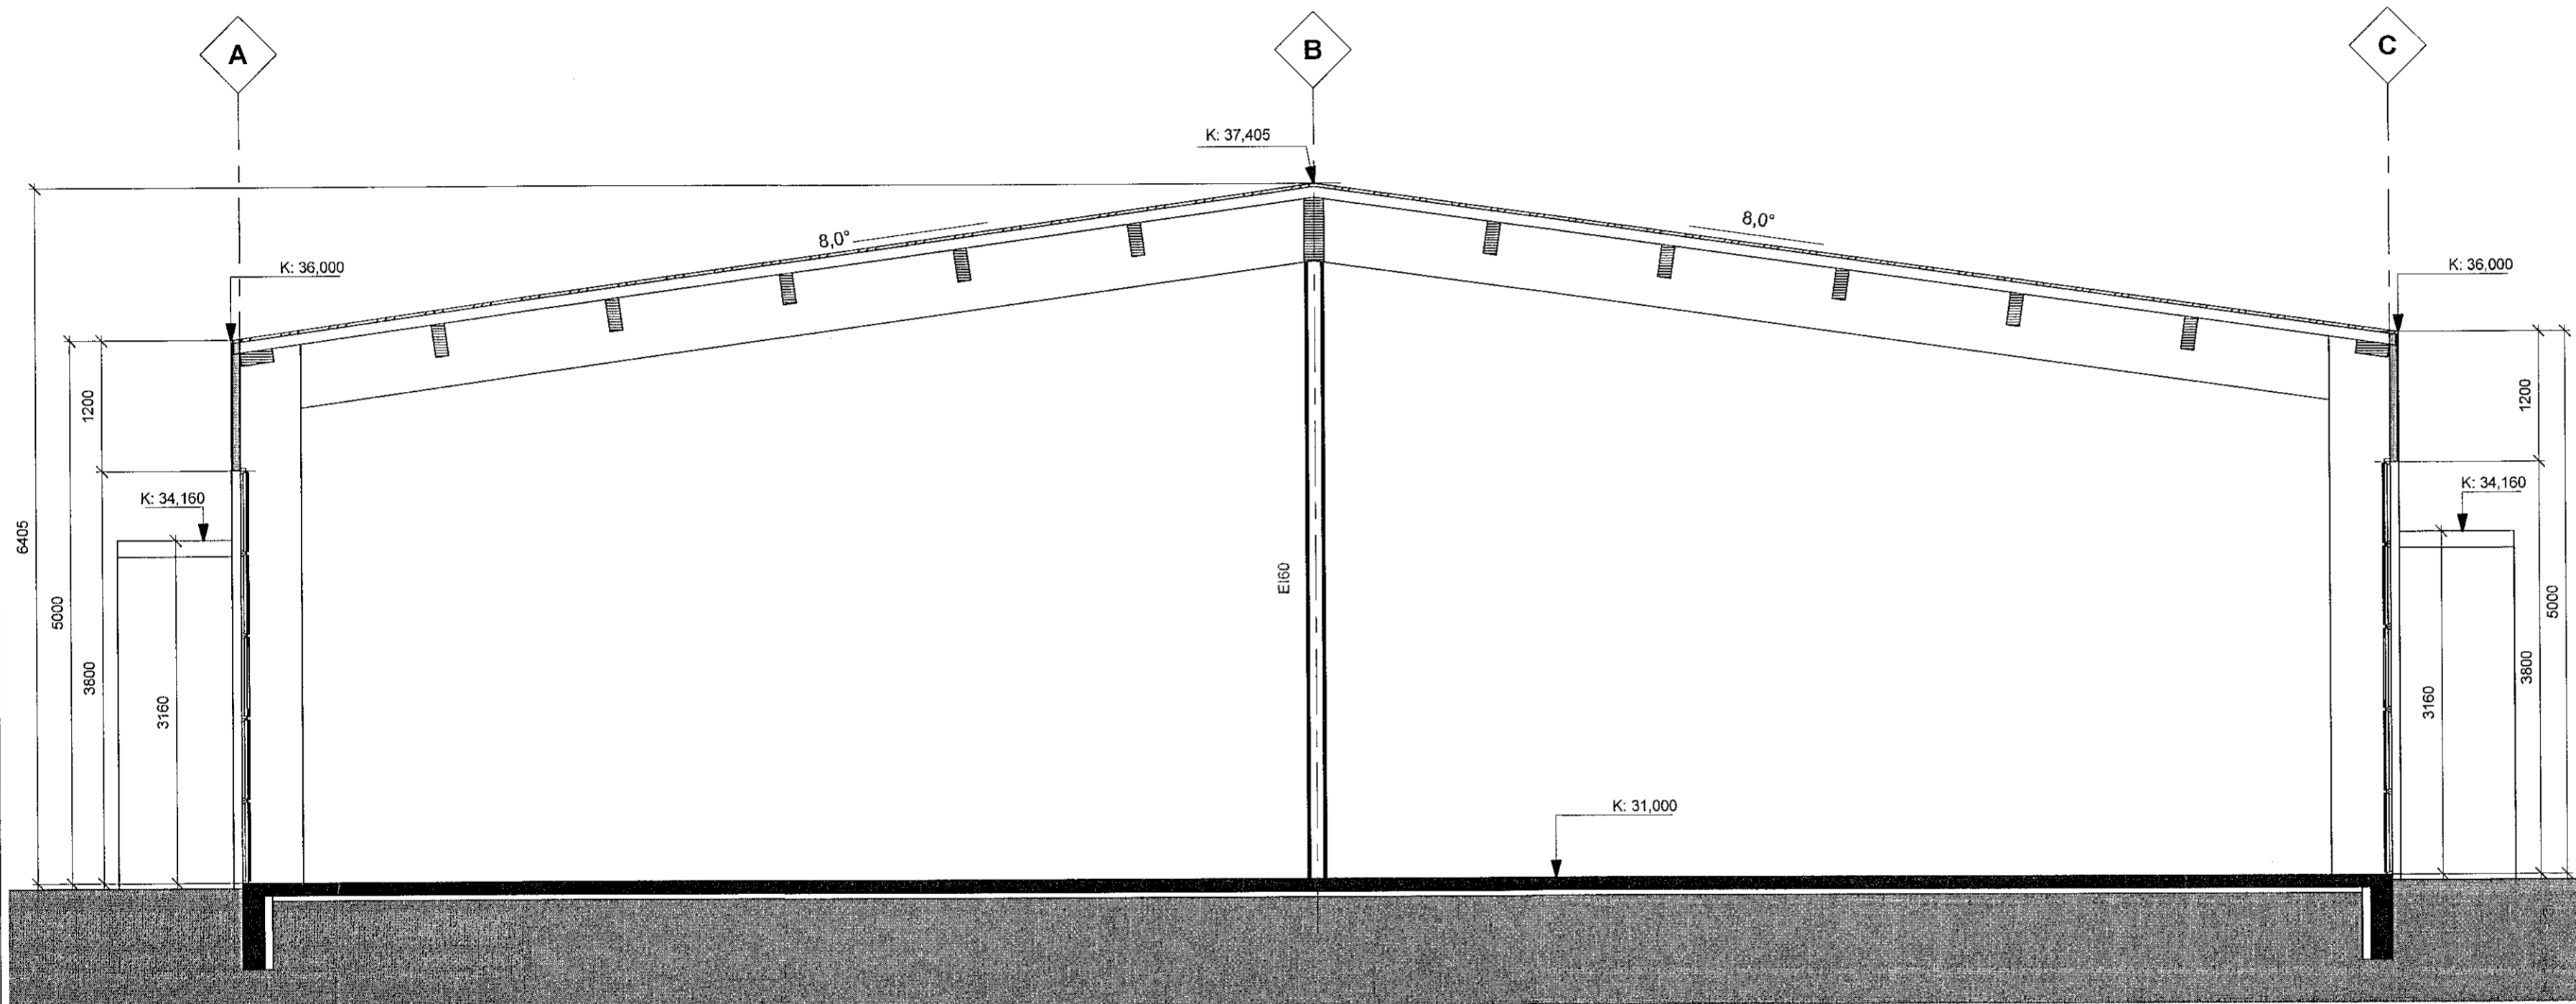

Útg.	Dags.	Skýring	Br.af.
------	-------	---------	--------

Gríma arkitektar
 Laugavegi 178 - 105 Reykjavík
 S: 511-6777 / 897-3760
 www.grimaark.is

Undirskrift hönnuðar

Ádalhönnuður: Sigríður Ólafsdóttir arkitekt FAI - kt. 071070-5069
 netfang: sigga@grimaark.is

Verkheiti: **Borgahella 3**

Sveitarfélag: Hafnarfjörður

Geymslu-/atvinnuhúsnæði


Landnúmer: L213087 Staðgreinir: 1400-1-11550030

Verkteikningar

Þversnið

Hannað af: SÓ	Matshluti:
Teiknað af: SÓ	Mælikvarði: 1 : 50
Yfirfarið af: SÓ	Dagsetning: 24.02.2022

2021-03-04 A_2_S_01
 Verknúmer Teikninganúmer Bls. Útgáf
 Hönnuður áskilur sér allan rétt á teikningum - F.ÖLFÓLDUN ER HÁÐ SKRIFLEGU SAMÞYKKT

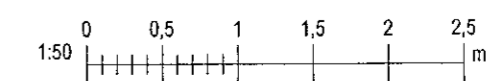

Vísir: 24.2.2022 15:34:24 Úprentun: 02/24/22

Skrá: