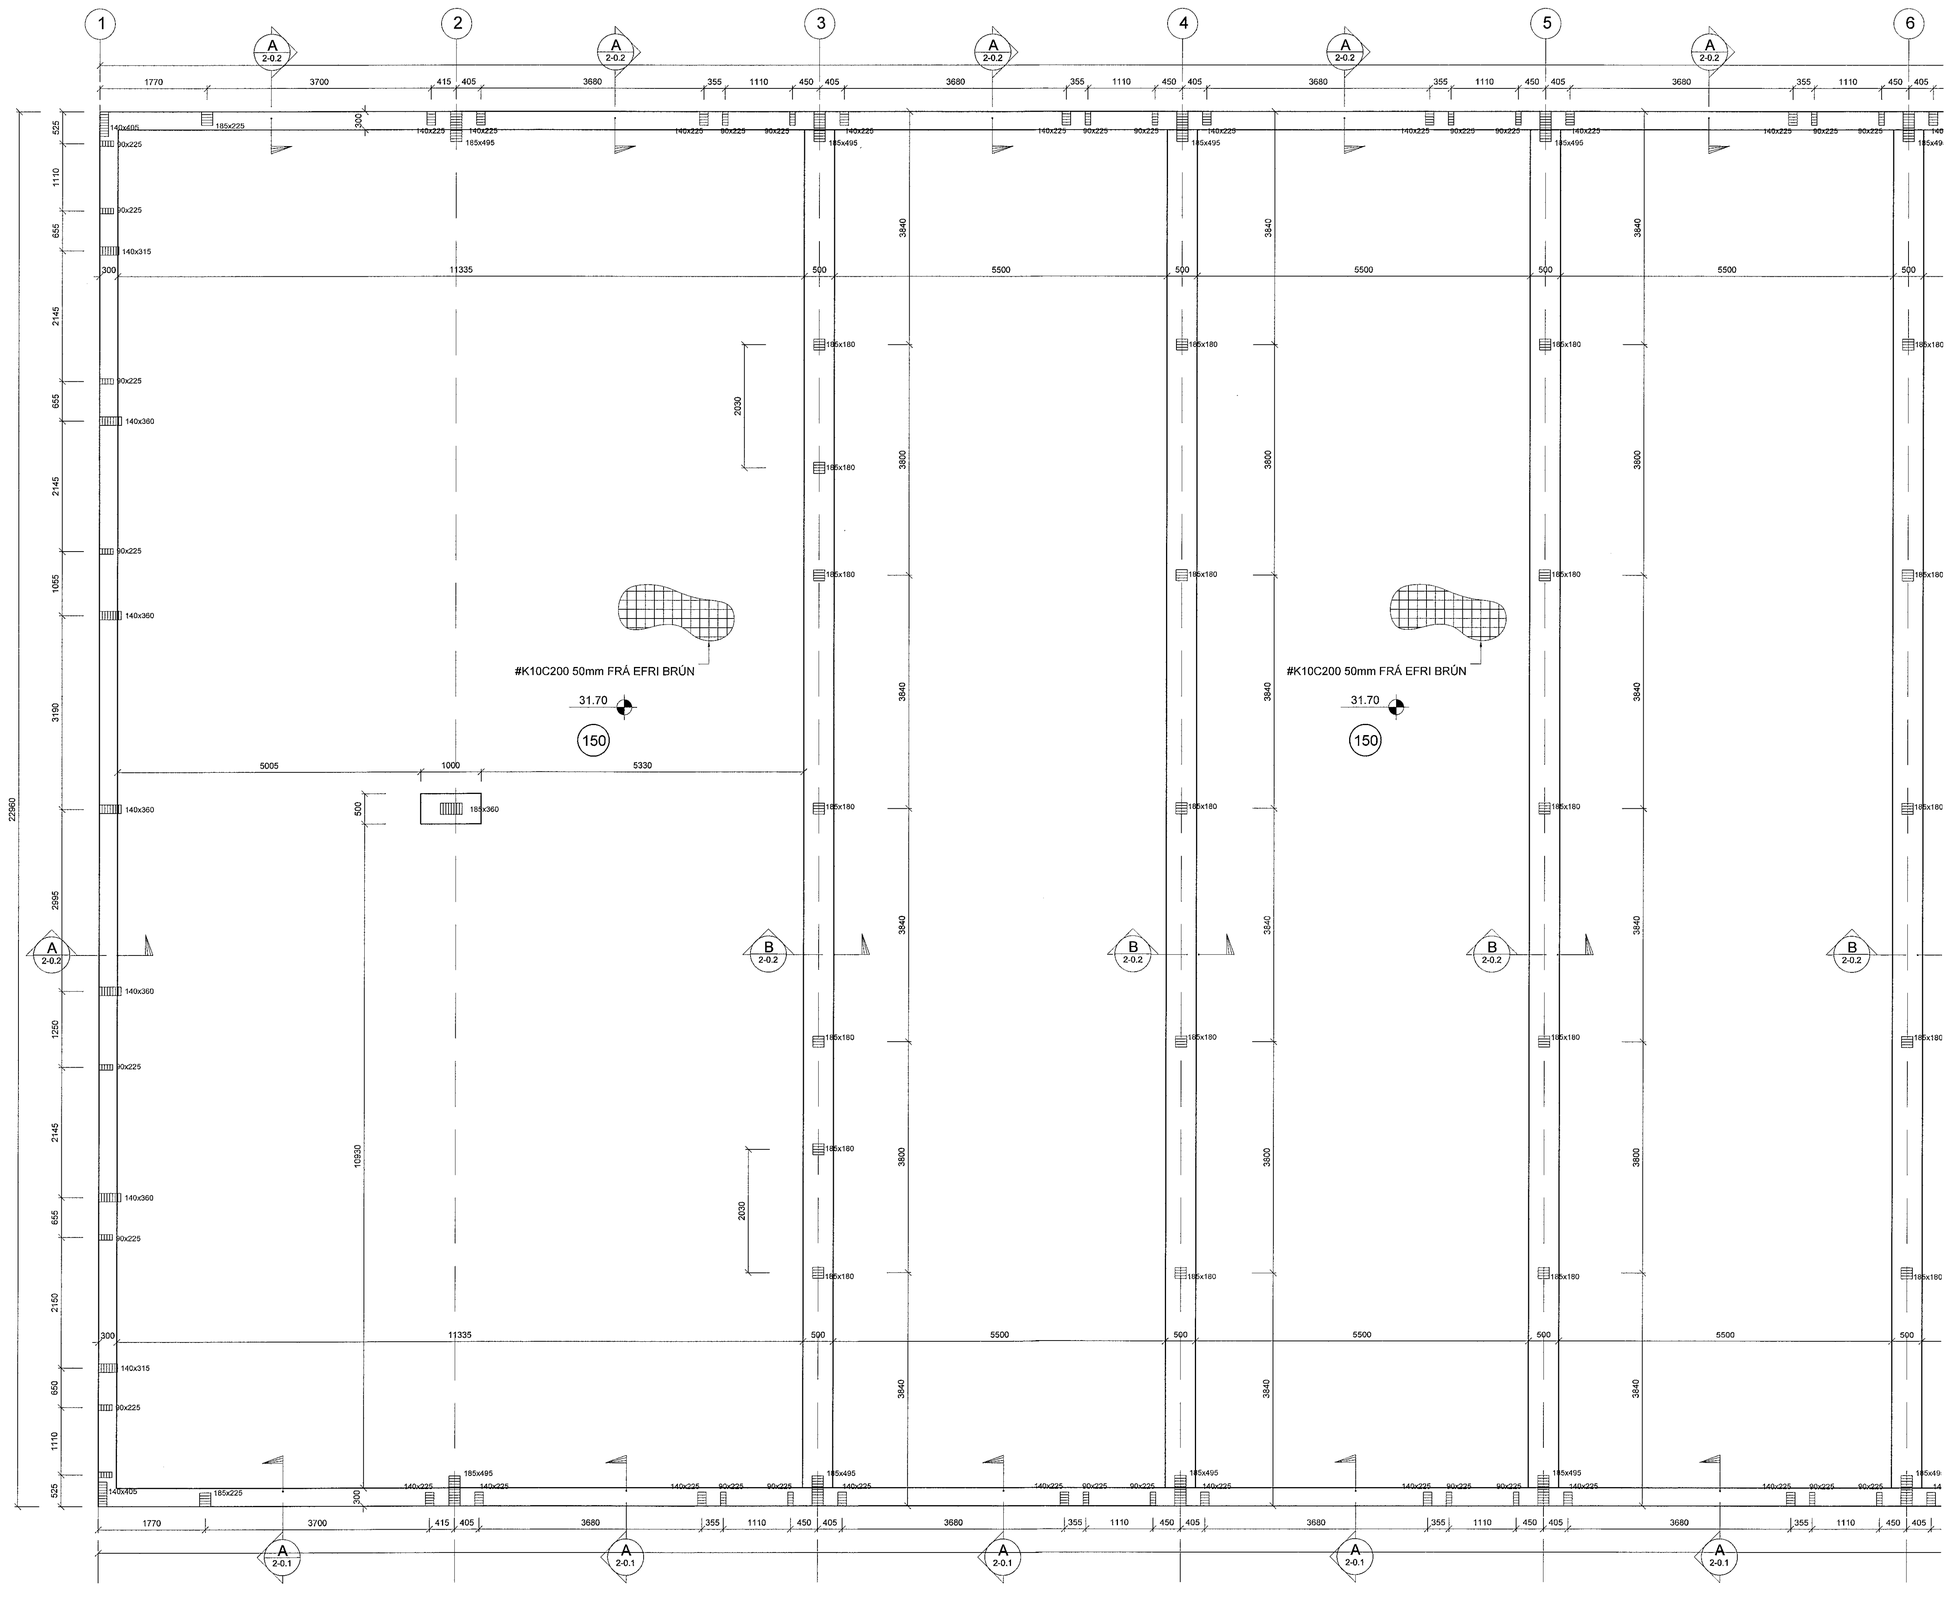

Samþykkt þann
02. mars 2023
f.h. byggingarfulltrúans í Hafnarfirði
Róbert A. Róbertsson

LYKILMYND

Verkfræðistofa Ívars Haukssonar ehf.
VÍH
Síðumúli 13, 108 Reykjavík
Sími: 695-4337
e-mail: ivar@vha.is
www.vha.is
Kennitala: 540212-2790

Hannað	Teiknað	Samþykkt :
H.Á.	H.Á.	Kennitala 110383-5339

DOFRAHELLA 1
HAFNARFIRÐI

GRUNNMYND SÖKKLA

Mkv.	Teikn. nr.	Verk nr.
1:50	2-0.1	2023-07

Áritun samræmingarhönnuðar / hönnunarstjóra:

Útgáfa	Dags.
A	JAN.'23