Samþykkt þann
02. mars 2023
fh. byggingarfulltrúans í Hafnarfirði
Róbert A. Róbertsson

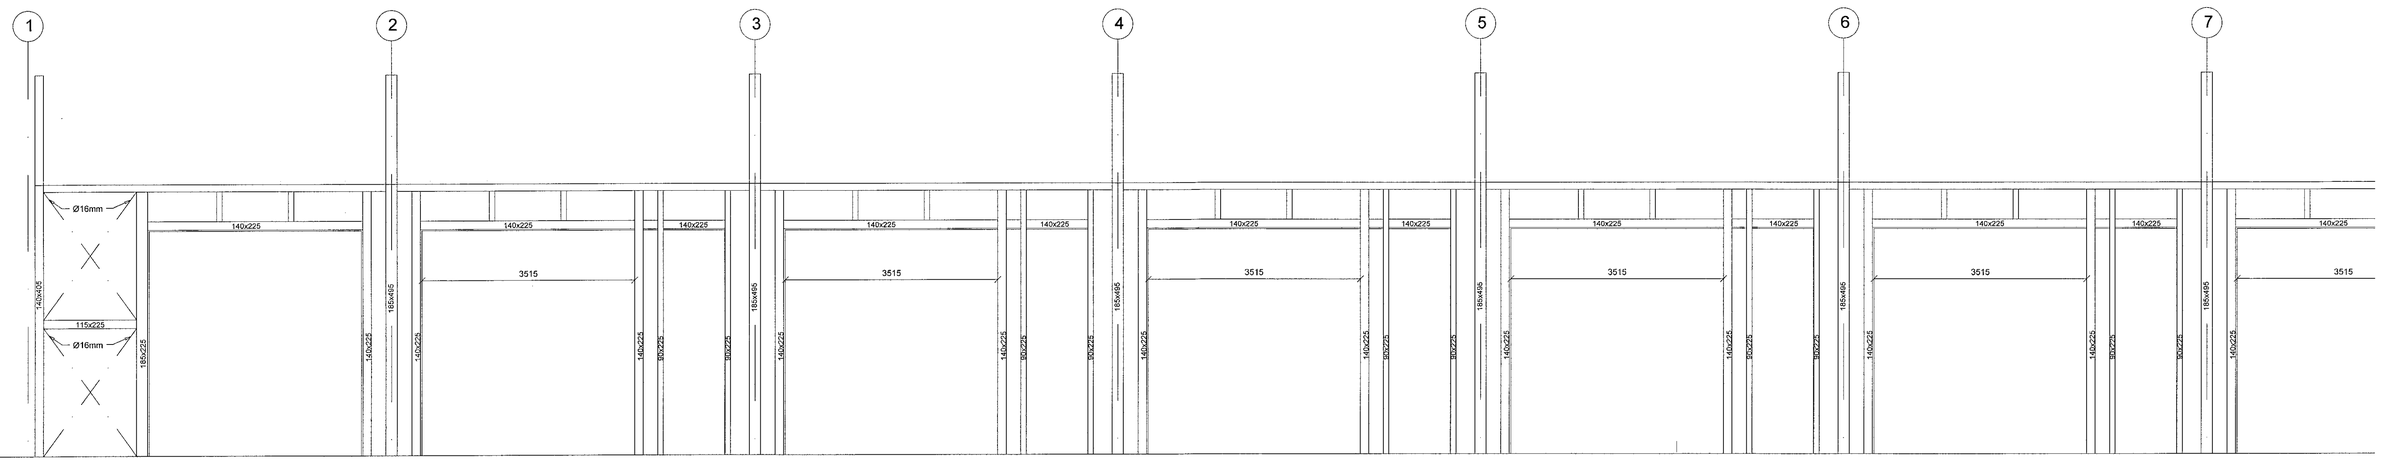

SUÐ-VESTUR HLIÐ 1:50

SUÐ-VESTUR HLIÐ 1:50

SUÐ-VESTUR HLIÐ 1:50

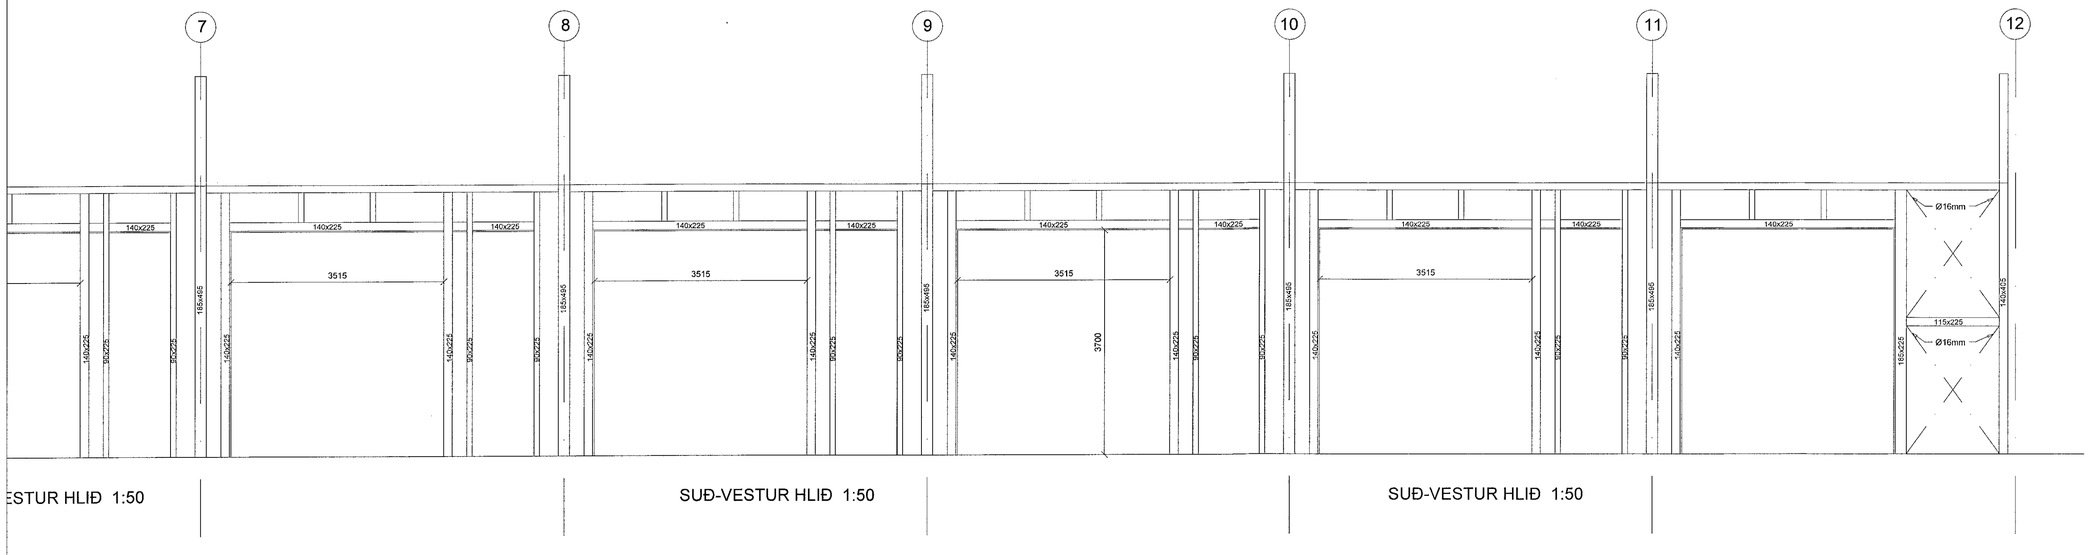

ESTUR HLIÐ 1:50

SUÐ-VESTUR HLIÐ 1:50

SUÐ-VESTUR HLIÐ 1:50

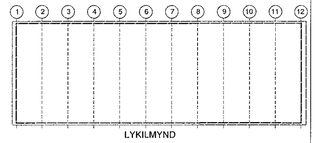

LYKILMYND

Verkfræðistofa Ívars Haukssonar ehf.
VÍH
Síðumúli 13, 108 Reykjavík
Sími: 695-4337
e-mail: ivar@vha.is
www.vha.is
Kennitala: 540212-2790

Hannað	Teiknað	Samþykkt:
H.Á.	H.Á.	Kennitala 110383-5339

DOFRAHELLA 1
HAFNARFIRÐI

ÁSÝND VEGGJAGRINDAR
SUÐURHLIÐ

Mkv.	Teikn. nr.	Verk nr.
1:50	2-2.3	2023-07

Áritun samræmingarhönnuðar / hönnunarstjóra:

Útgáfa	Dags.
A	JAN. 23