




Samþykkt þann
 02. mars 2023
 Í byggingarfulltrúans í Hafnarfirði
 Róbert A. Róbertsson

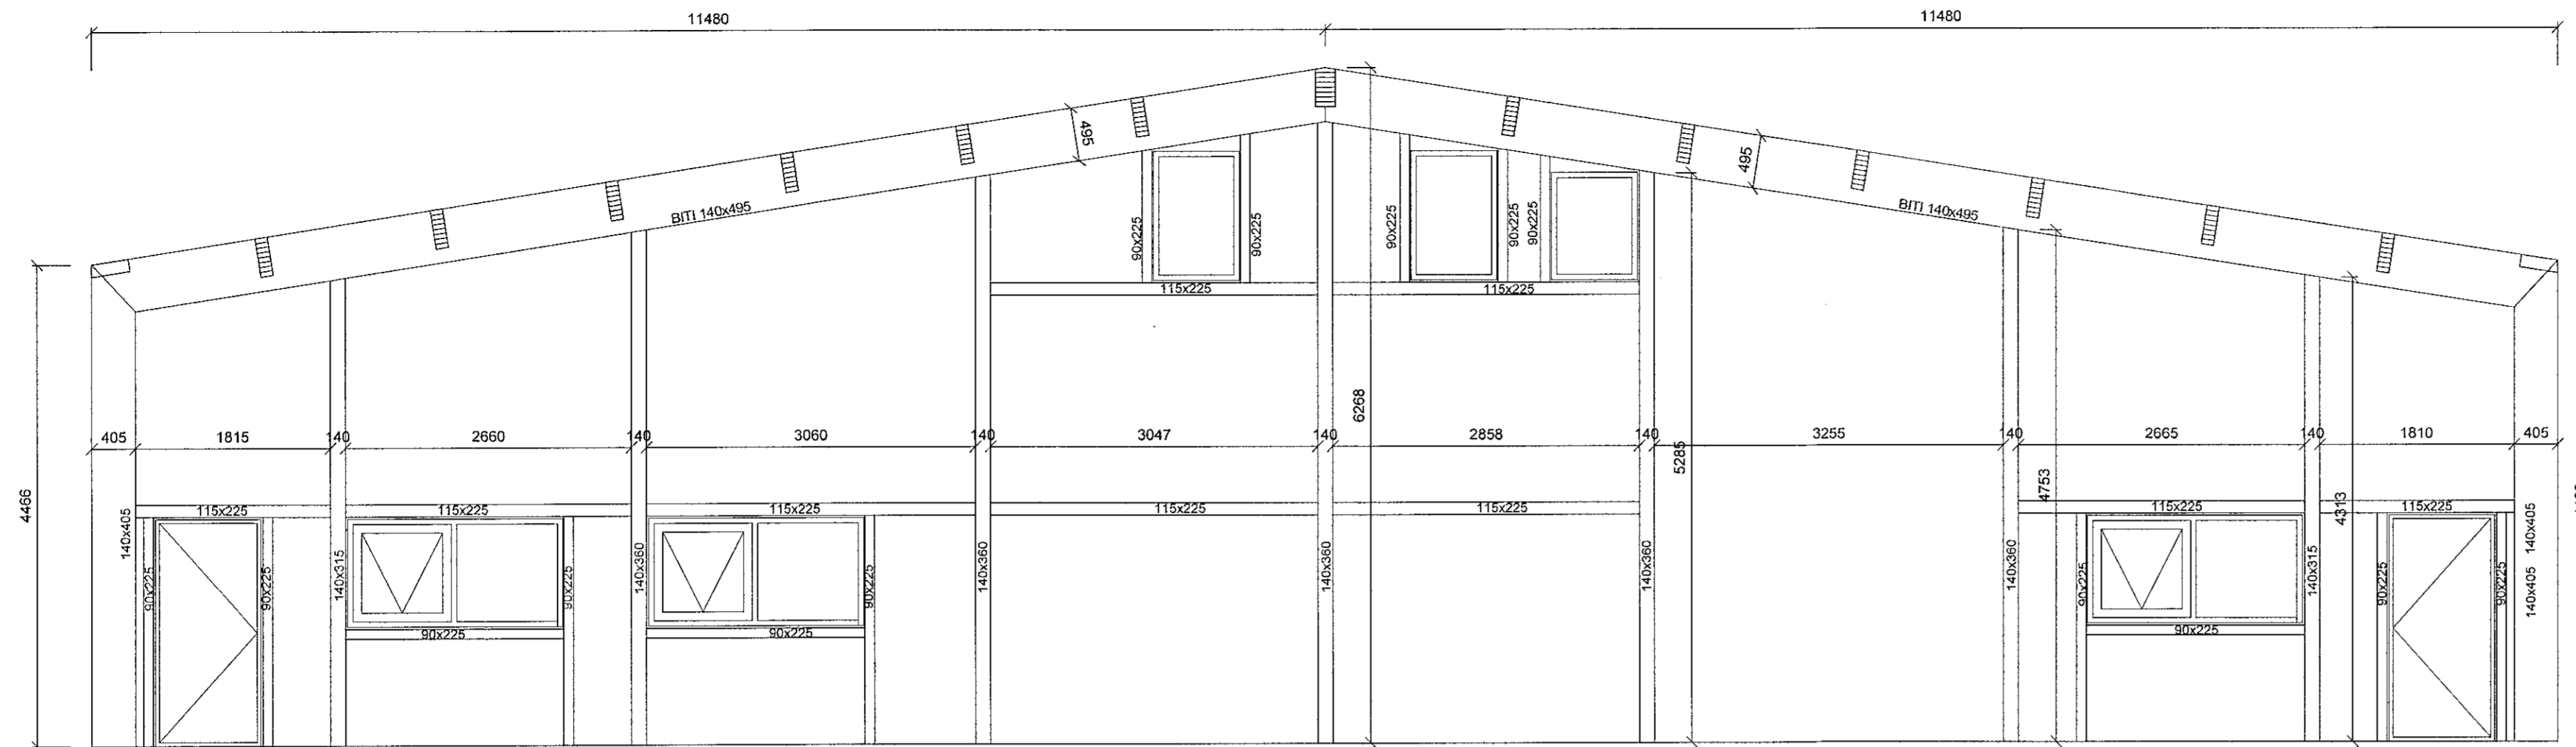

GAFL Í LÍNU 12. 1:50, séð utan frá

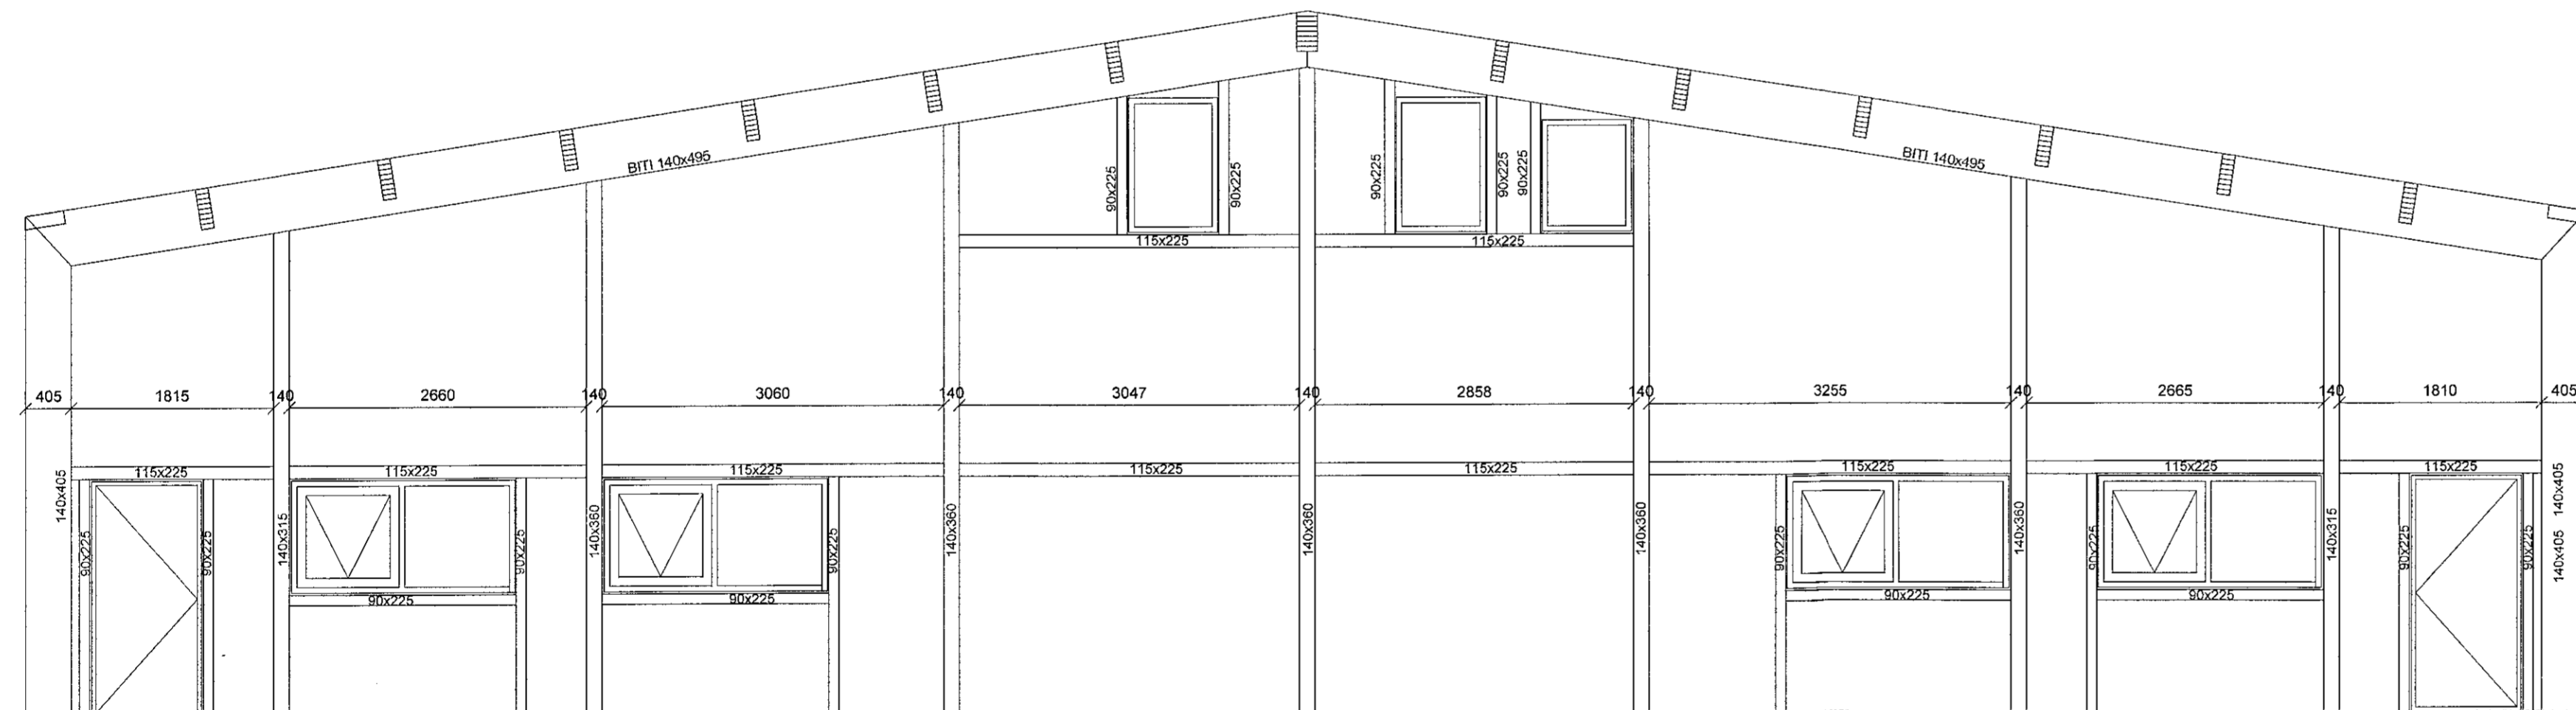

GAFL Í LÍNU 1. 1:50, séð utan frá

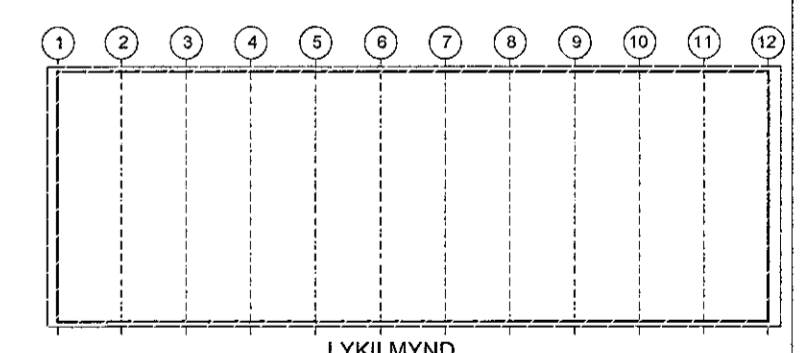

Verkfræðistofa Ívars Haukssonar ehf.
 Síðumúli 13, 108 Reykjavík
 Sími: 695-4337
 e-mail: ivar@vha.is
 www.vha.is
 Kennitala: 540212-2790

VÍH

| | | |
|----------------|----------------|---|
| Hannað H.Á. | Talnað H.Á. | Samþykkt: Kennitala: <i>Ivar Hauksson</i> 110383-5339 |
|----------------|----------------|---|

DOFRAHELLA 1
 HAFNARFIRÐI
 ÁSÝND VEGGJAGRINDAR
 GAFLVEGGIR

| | | |
|--------------|---------------------------|----------------------------|
| Mkv. 1:50 | Tekn. nr. 2-2.4 | Verk nr. 2023-07 |
|--------------|---------------------------|----------------------------|

Áritun saxpræmingarþönnuðar / hönnunarstjóra: *Ivar Hauksson* Útgáfa Dags.
 A JAN. 23