



Samþykkt þann  
 02. mars 2023  
 Íh. byggingarfulltrúans í Hafnarfirði  
 Róbert S. Pálbertsson

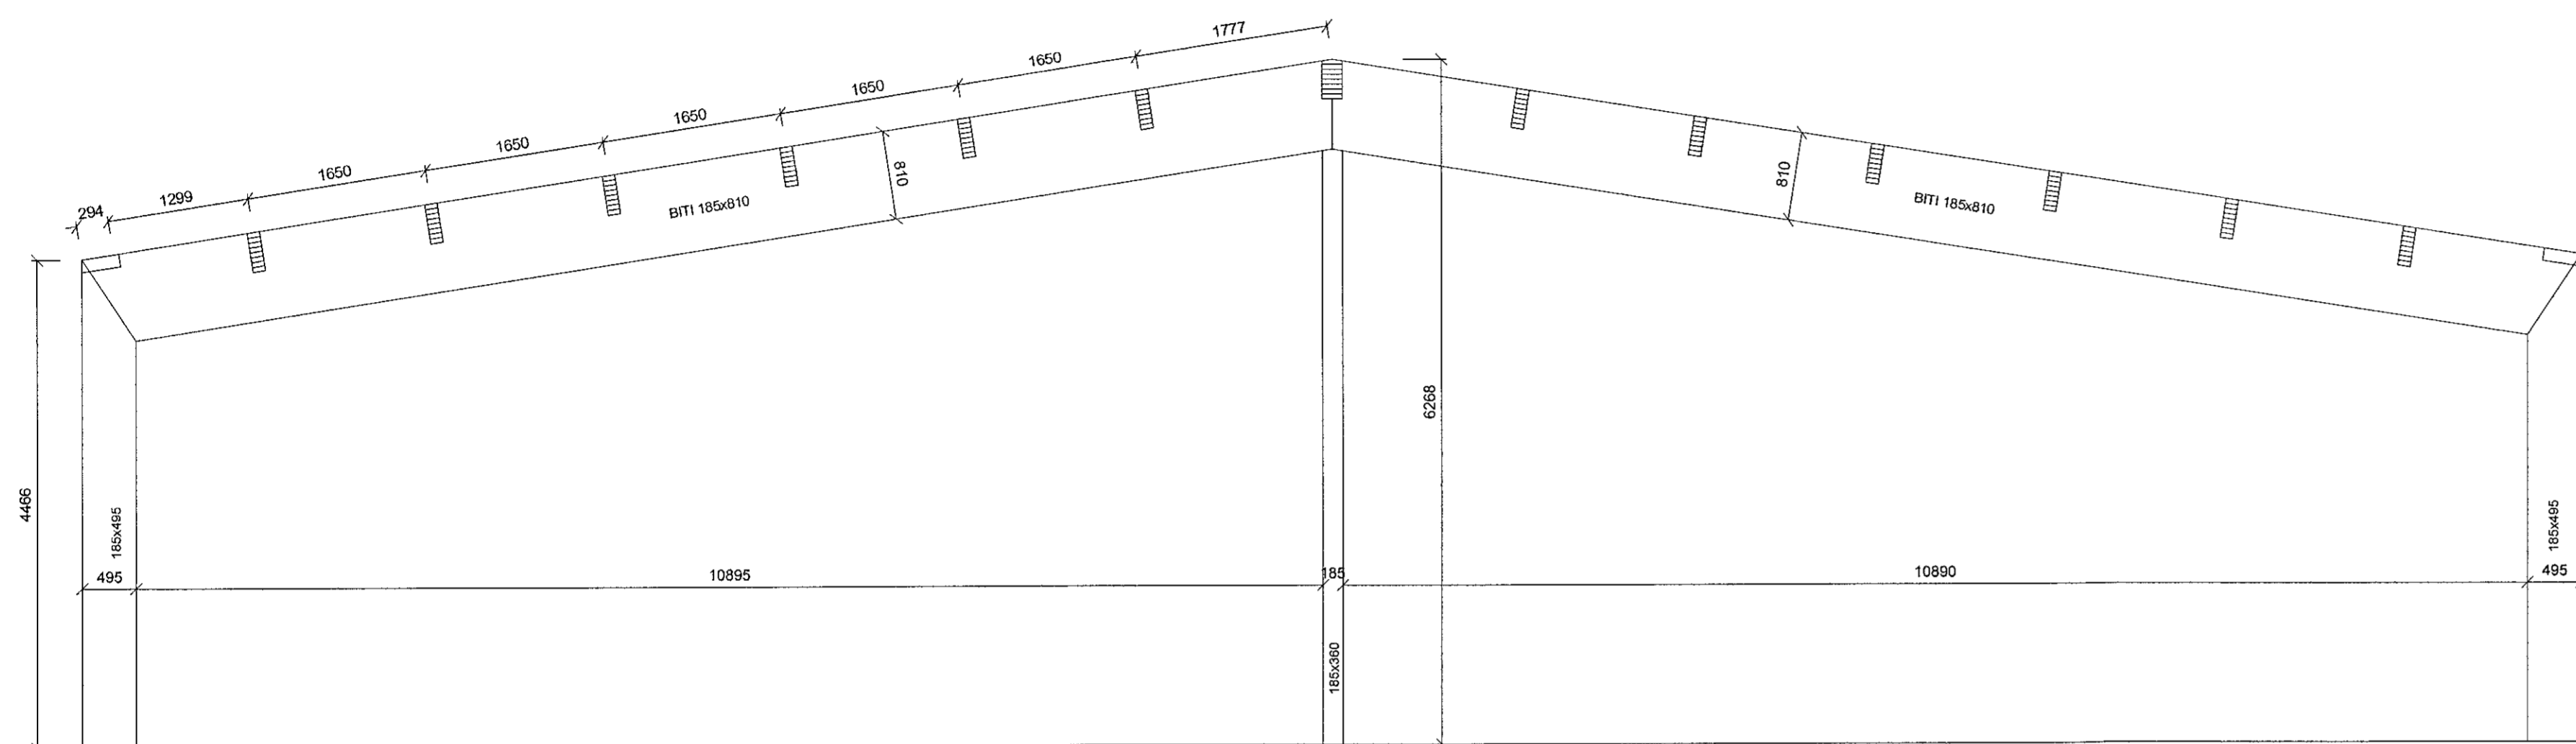


RAMMAR Í LÍNUM 2 OG 11. 1:50

**TRÉVERK**

GÆDAFLOKKUR LÍMTRÉS ER GL-30h.  
 ADRIR BURÐARVIÐIR ERU ÚR C-24 EDA BETRA  
 ALLIR FESTIHLUTIR ÚR JÁRNI SKULU HEITGALVAN-  
 HÚDADIR, NEMA ANNARS SÉ GETIÐ  
 ÞAR SEM TRÉ LEGGST AÐ STEINSTEYPU, KOMI  
 ASFALTÞAPPI MILLI TRÉS OG STEINS  
 FÚAVERJA SKAL SPERRUENDA OG ÞÁ HLUTA TRÉS,  
 SEM STEYPAST INN EDA LEGGJAST AÐ STEYPU, MEÐ  
 C-TOX EDA SAMBÆRILEGU EFNI, TVÆR UMFERÐIR  
 N - TÁKNAR VENJULEGA SLÉTTA NAGLA  
 Ks - TÁKNAR KAMBSAUM, BMF  
 M16 - TÁKNAR BOLTA MEÐ ÞVERMÁL 16 mm  
 T16/120 - TÁKNAR TRÉSKRÚFU  
 MEÐ ÞVERMÁL 16 mm OG LENGÐ 120 mm  
 NAGLASTÆRD a/b TÁKNAR NAGLA MEÐ ÞVERMÁL  
 0,1 x a mm OG LENGÐ b mm  
 UNDIR BOLTAHAUSA OG RÆR, SEM HERDAST AÐ TRÉ,  
 KOMI SKIFUR MEÐ KANTLENGÐ 3 x d OG ÞYKKT 0,3 x d

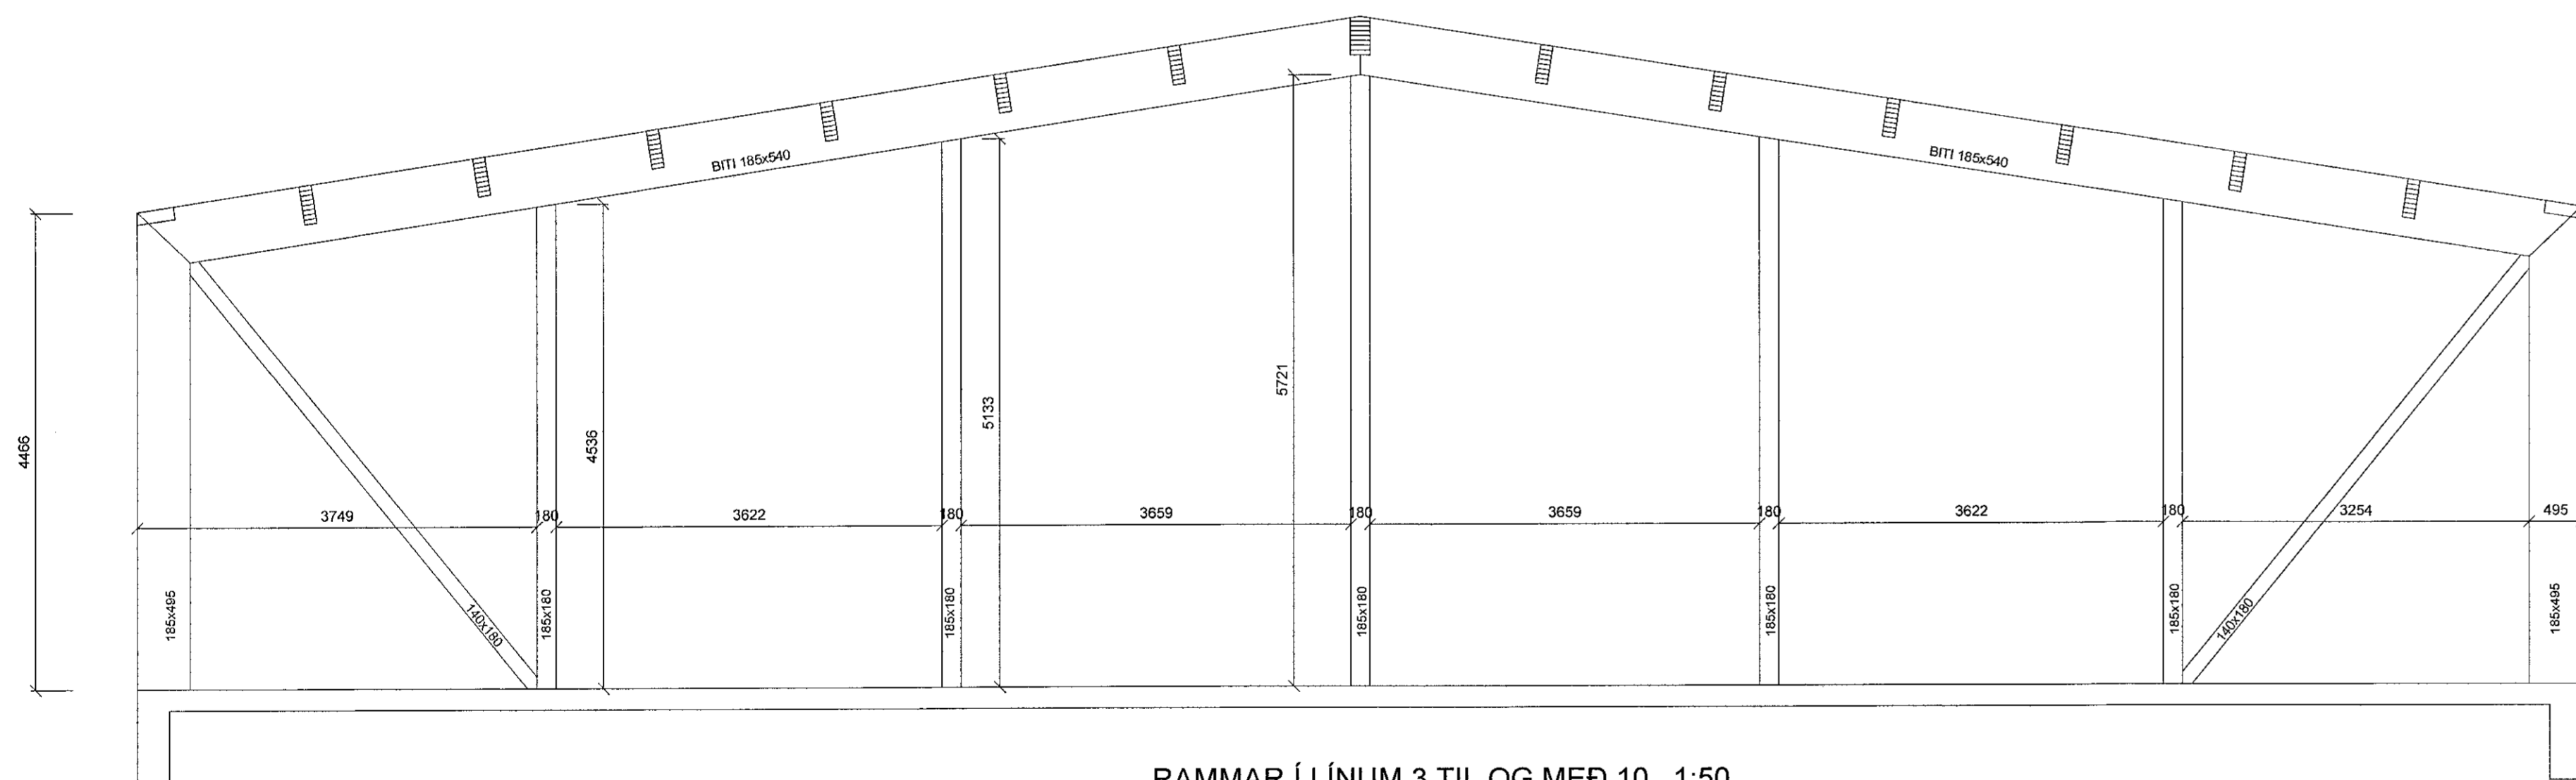

RAMMAR Í LÍNUM 3 TIL OG MEÐ 10. 1:50

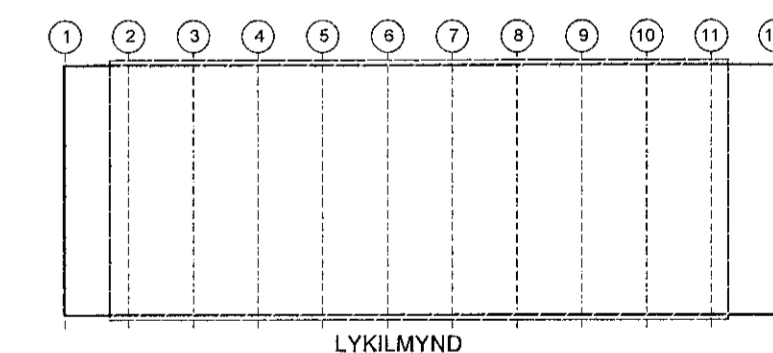

Verkfræðistofa Ivars Haukssonar ehf.  
 Síðumúli 13, 108 Reykjavík  
 Sími: 695-4337  
 e-mail: ivar@vha.is  
 www.vha.is  
 Kennitala: 540212-2790

**VÍH**

Hannað H.Á.	Teiknað H.Á.	Samþykkt: Kennitala 110383-5339
----------------	-----------------	------------------------------------

**DOFRAHELLA 1**  
 HAFNARFIRÐI  
 ÁSÝND RAMMA 2 TIL OG MEÐ 11

Mikv. 1:50	Teikn. nr. <b>2-2.5</b>	Verk nr. 2023-07
---------------	----------------------------	---------------------

Aritun samræmingarhönnuðar / hönnunarsjóra: *Ivar Hauksson*  
 Útgáfa: A  
 Dags: JAN '23