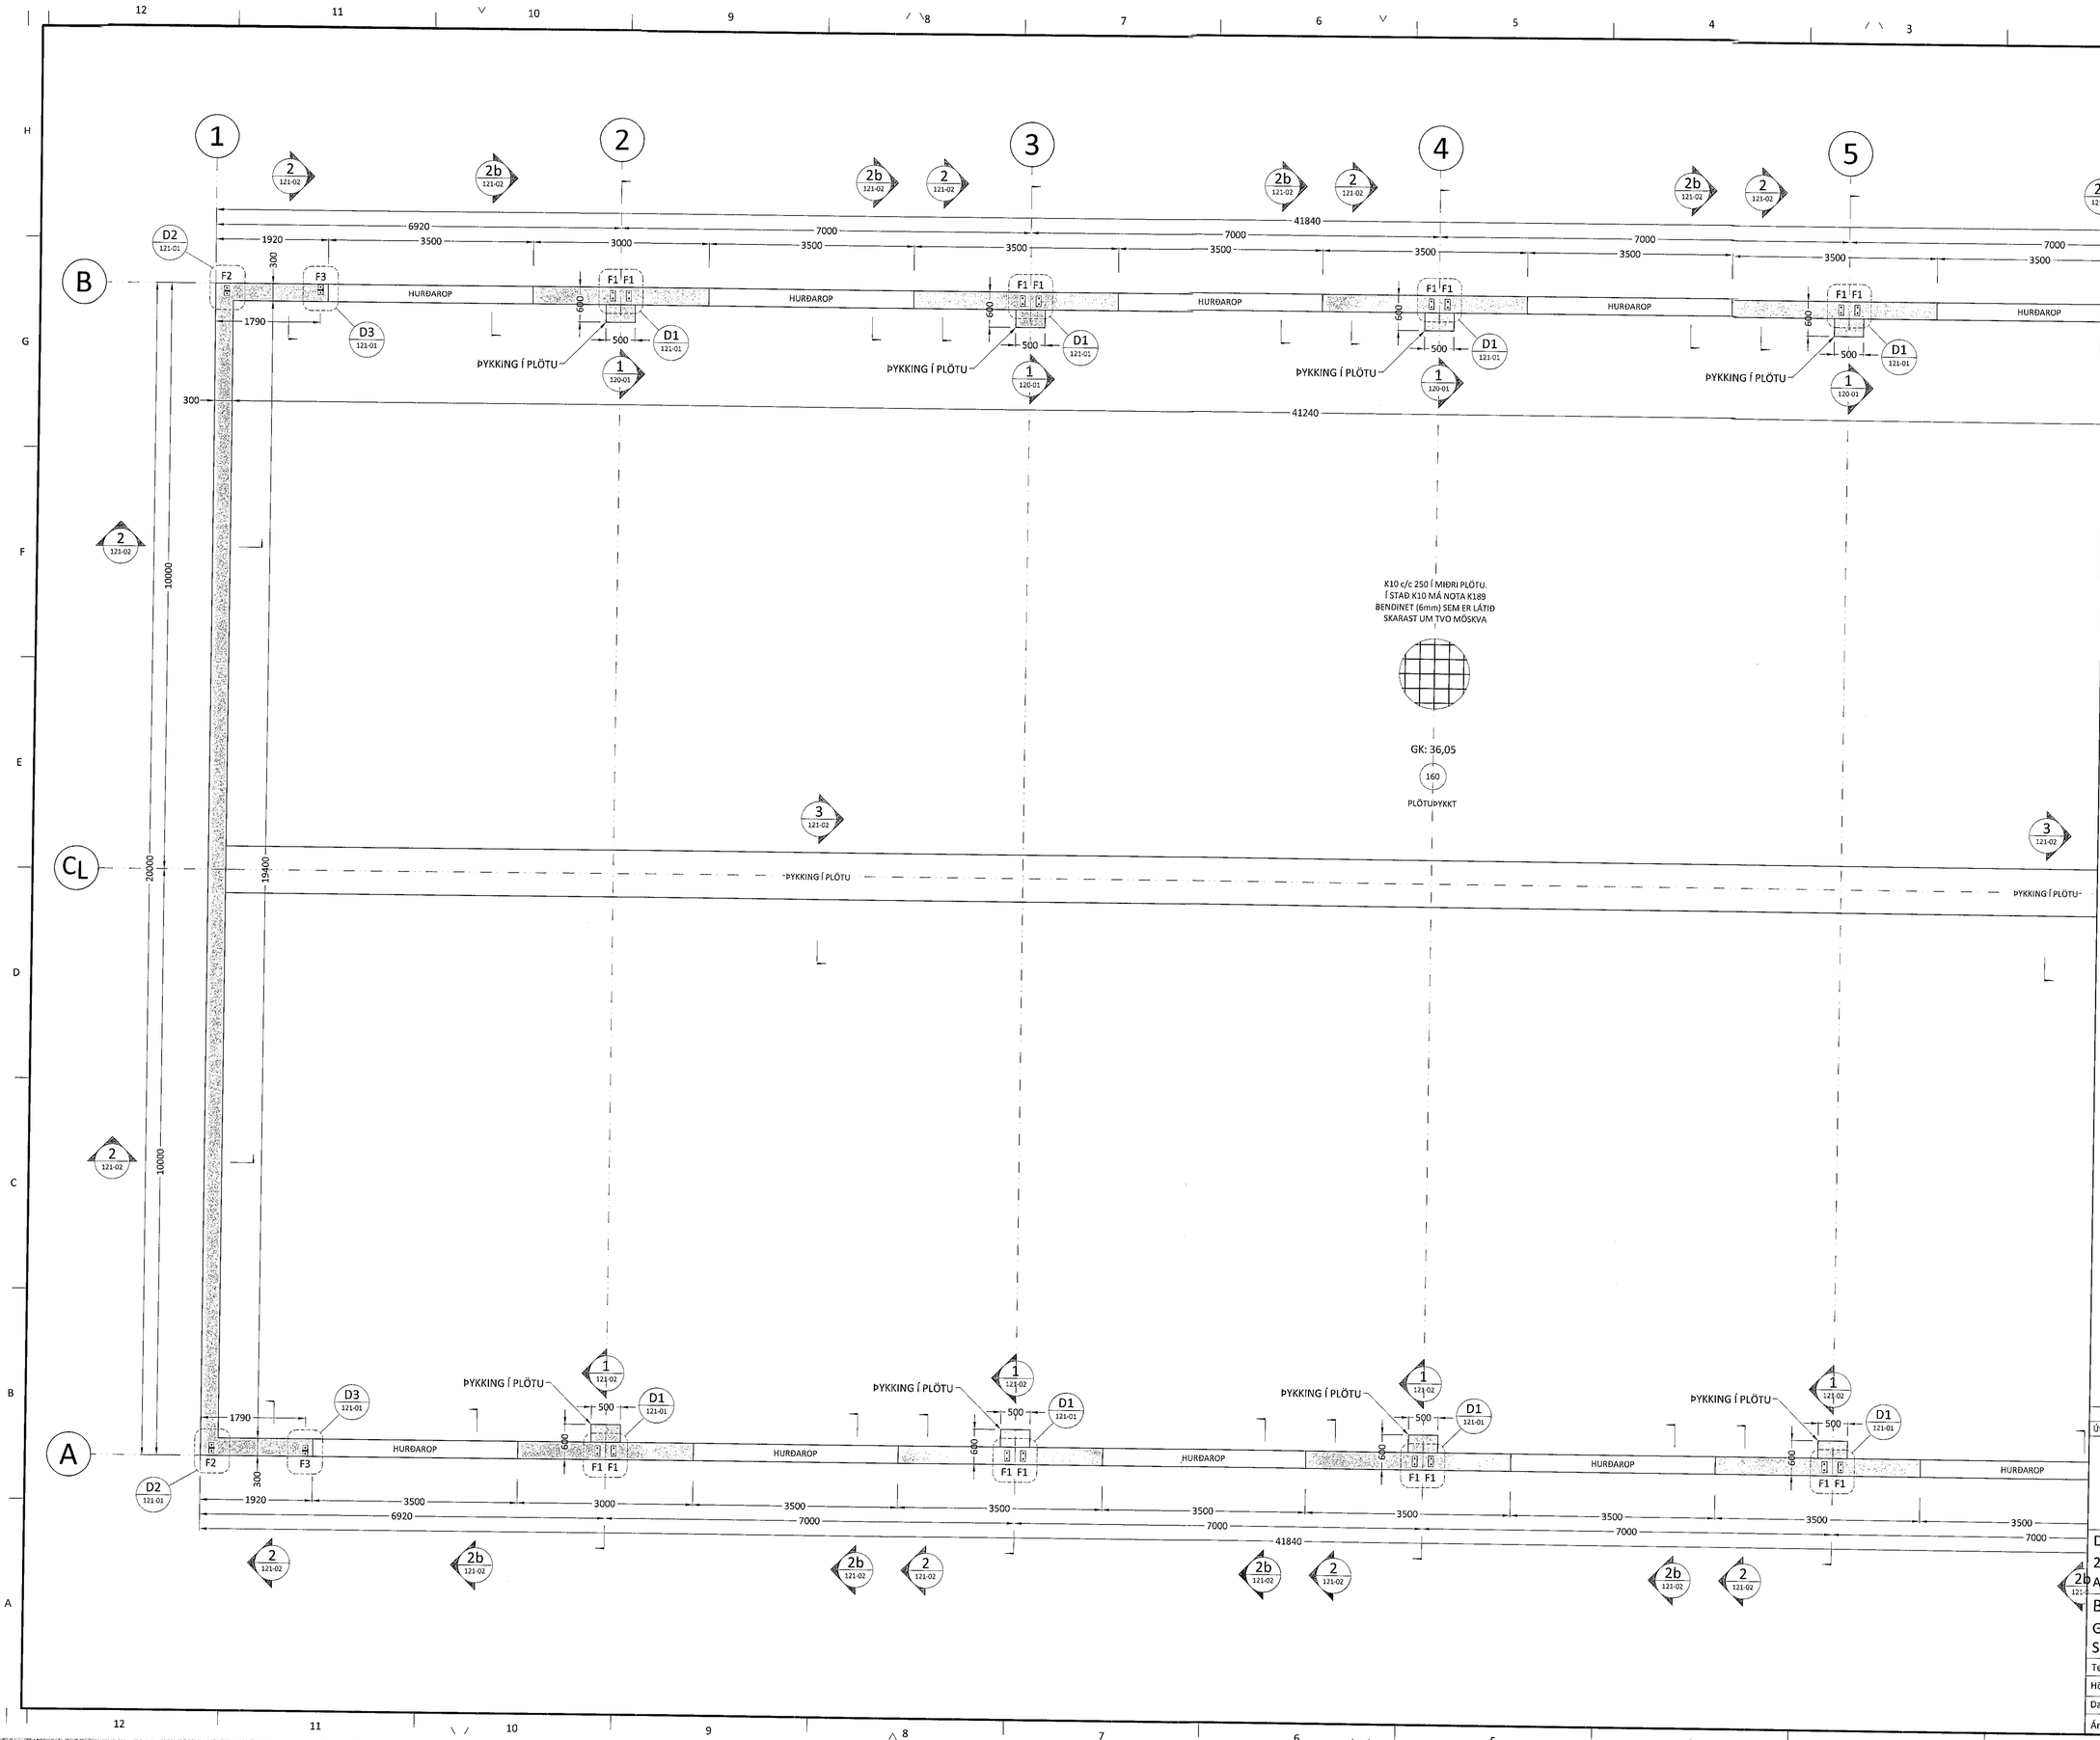


Samþykkt þann
02. mars 2023
fh. byggingarfulltrúans í Hafnarfirði
Róbert A. Róbertsson

**ALMENNT:**
Öll mál skulu staðfest skv. aðaluppdráttum.
Ef misræmi er, skulu aðaluppdrættir vera ráðandi, þó ber að láta hönnuði vita af misræmi.

**STYRKLEIKAFLOKKAR EFNIS Í SÖKKUL:**
Steypa: C25/30
Bendistál: B500C

**SKÝRINGAR:**
Sökkulveggir séu samkvæmt málsetningum á teikningum.

Úrtök í sökkulveggi fyrir lagnir ef um þau ræðir, sjá lagnateikningar.

Frágangur sökkulskauta sé í samræmi við teikningar raflagnahönnuðar og reglur viðkomandi veitustofnunar.

**FESTINGAR:**
Sjá sérteikningar.

**ÖLL MÁL ERU Í MM NEMA ANNAÐ SÉ TILGREINT !!**

| Útgáfa: | Dagsetn: | Af: | Skýring: |
|---|---|---|---|
| Ú1 | 10.01.23 | GRG | Frumútgáfa |

CEDRUS EHF.
TEIKNI- OG VERKFRÆÐIÞJÓNUSTA
MIÐTÚN 20, 800 SELFOSS. S: 482-1166
WWW.CEDRUS@SIMNET.IS S: 863-3004

DOFRAHELLA 8
221 Hafnarfirði
Atvinnuhúsnæði

Teikninúmer: 120-01a

Burðarvirki:
Grunnmynd undirstaðna (1/2)
Skýringar

Mælikvarði: 1:50

| | | | |
|---|---|---|---|
| Teiknað: | Gísli Rafn Gylfason | Frumstærð teikningar: | A1 |
| Hönnunarstjóri: | Valur Arnarson | | 051073-5099 |
| Dagsetning: | 10.01.2023 | Verknúmer: | 22 008 |
| Áritun hönnuðar: | Valur Arnarson 051073-5099 | | |