



Samþykkt þann  
 02. mars 2023  
 Róbert A. Björnsson

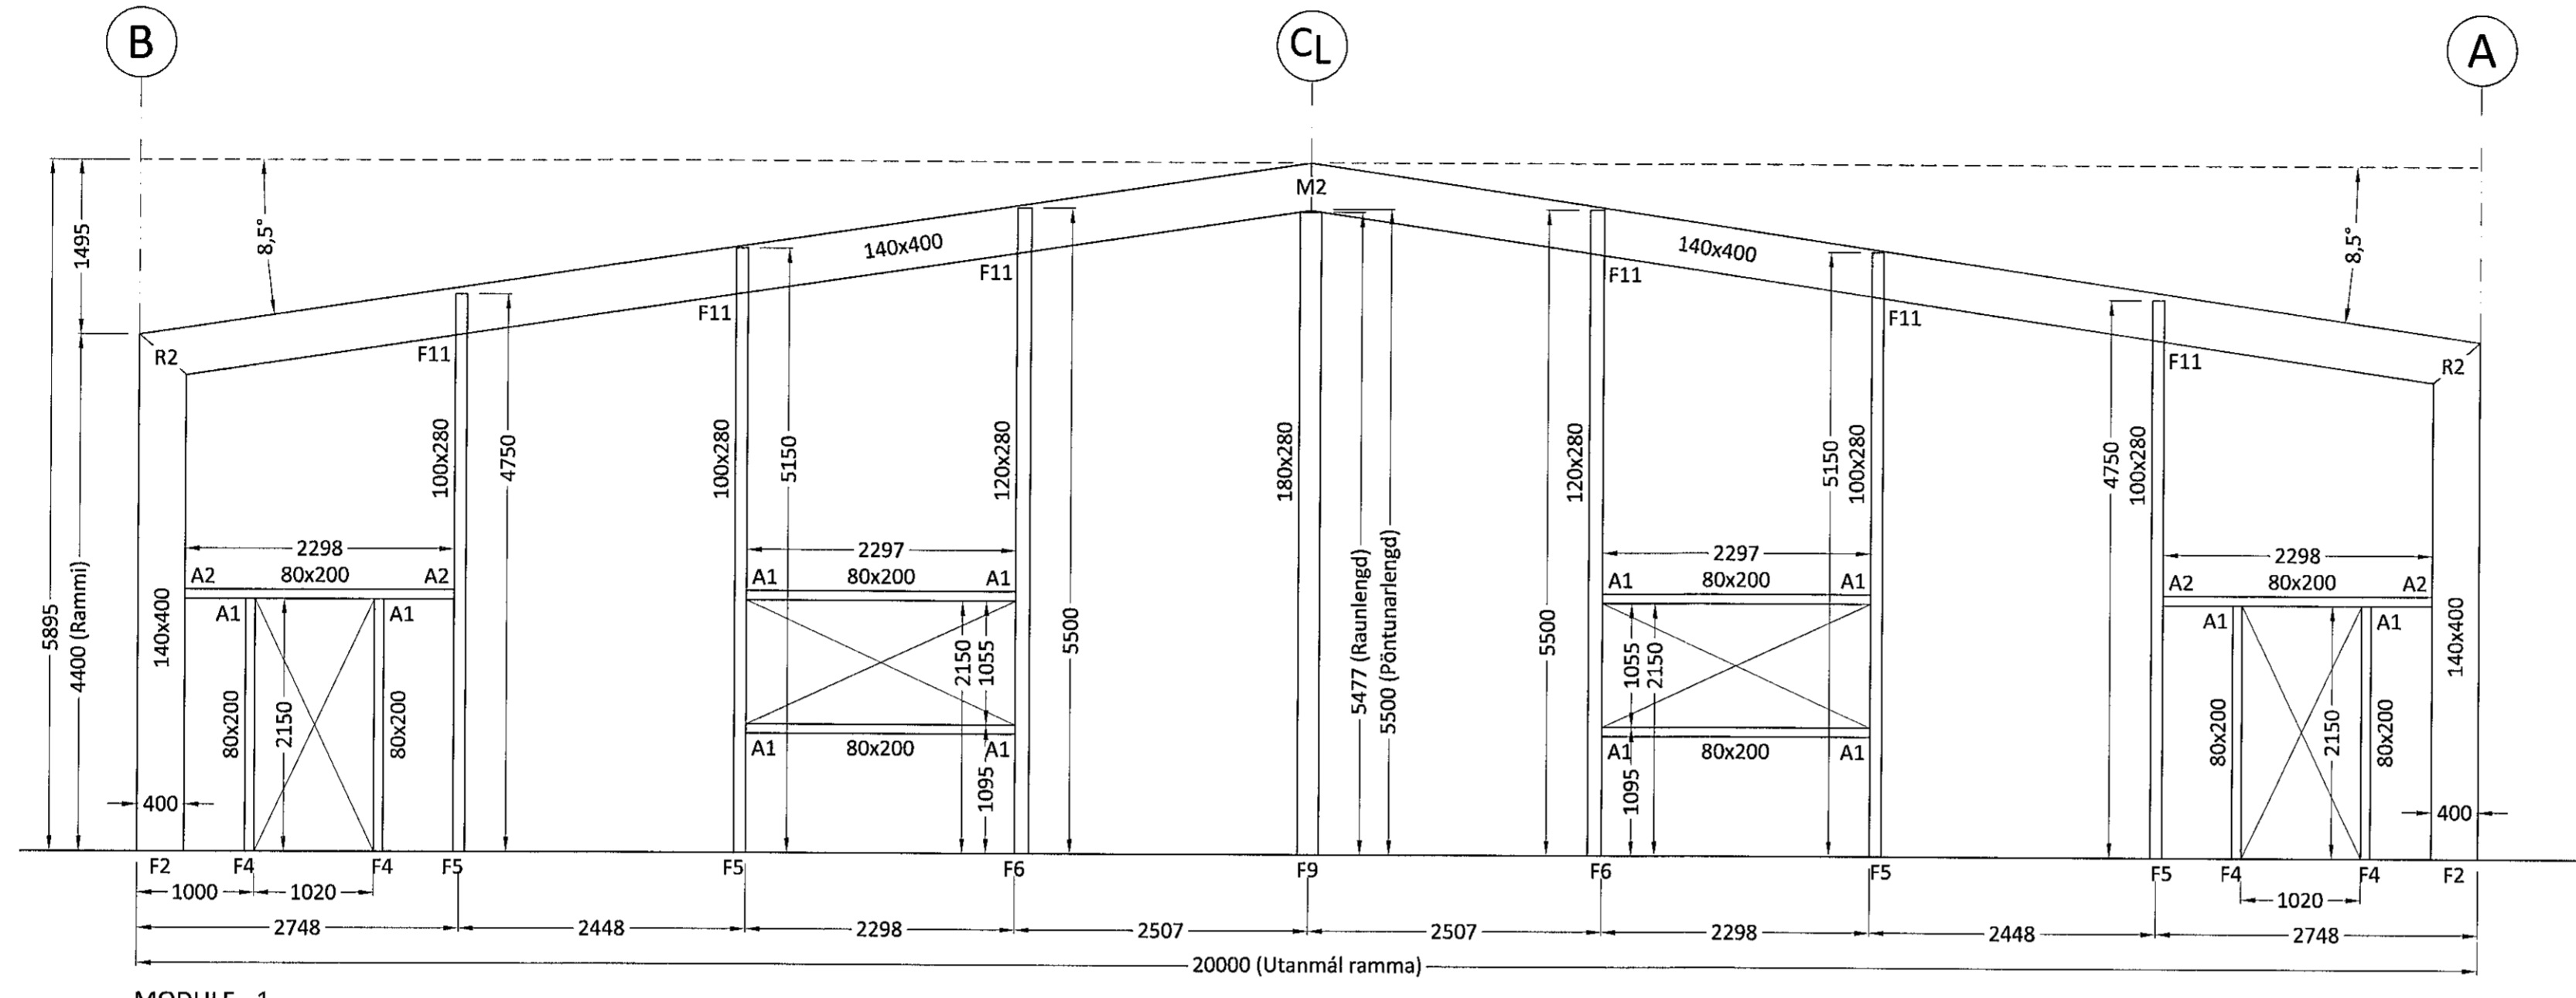

MODULE - 1  
 Mkv. 1:50

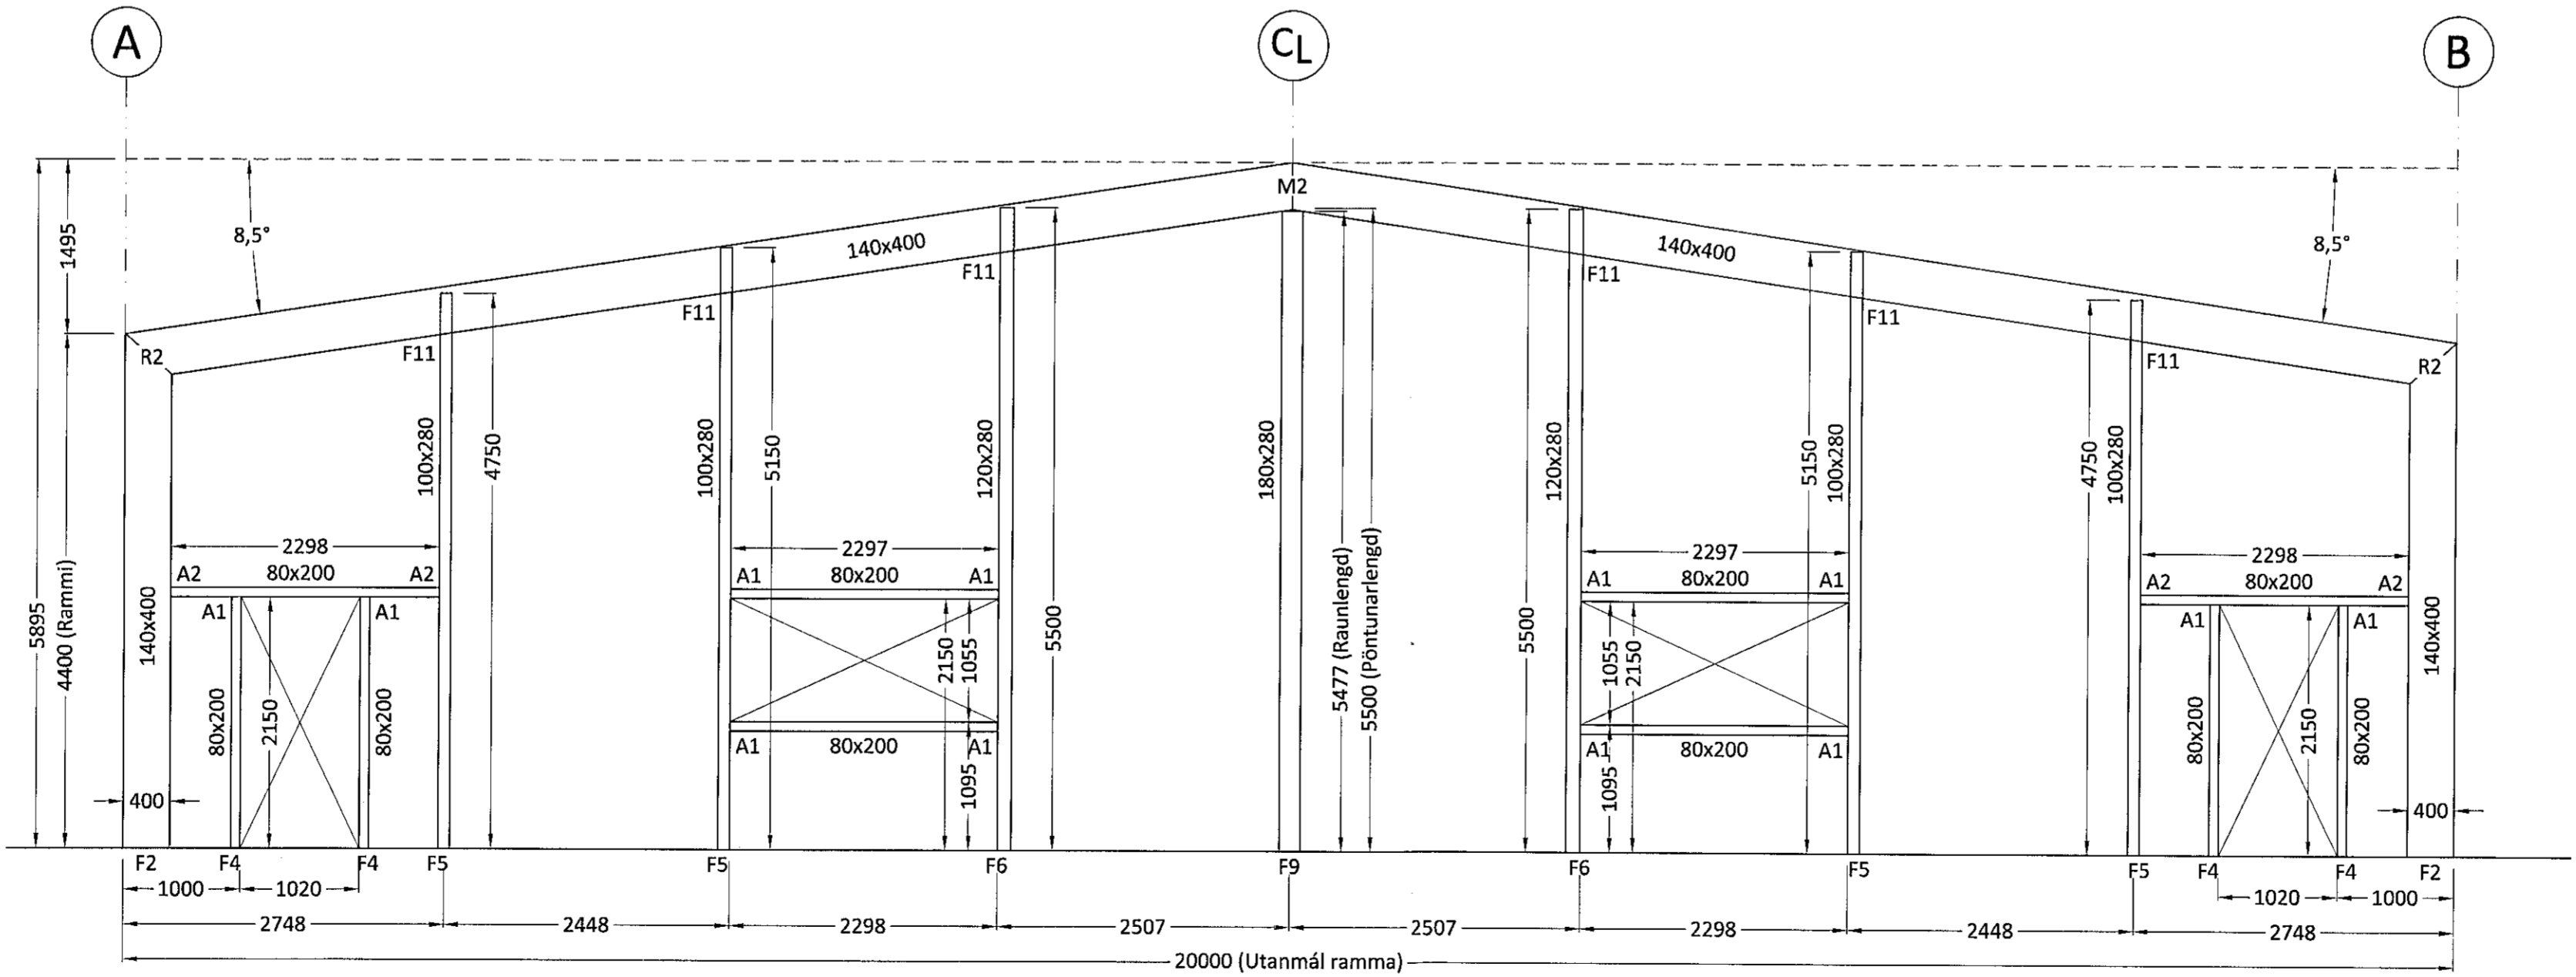

MODULE - 7  
 Mkv. 1:50

Út	11.01.23	GRG	Frumútgáfa
Útgáfa:	Dagsetn:	Af:	Skýring:
 TEKNI- OG VERKFRÆÐIÐJÓNUMSTA MIÐTUN 20, 800 SELFOSS, SÍ 482-106 WWW.CEDRUS.IS SÍMNETIÐ 863-3004			
Dofrahella 8			Telkinúmer:
221 Hafnarfjörður			210-04
Iðnaðarhús			
Burðarvirki:			Mælikvarði:
Ásýndir gafa			1:50
Teiknað: Gísli Rafn Gylfason		Frumstærð teikningar: A1	
Hönnunarsjórni: Valur Arnarson		051073-5099	
Dagsetning: 11.01.2023		Verknúmer: 22 008	
Áritun hönnuðar: Valur Arnarson 051073-5099			