



Samþykkt þann
 02. mars 2023
 Byggingarfulltrúnaður í Hafnarfirði
 Róbert A. Róbertsson

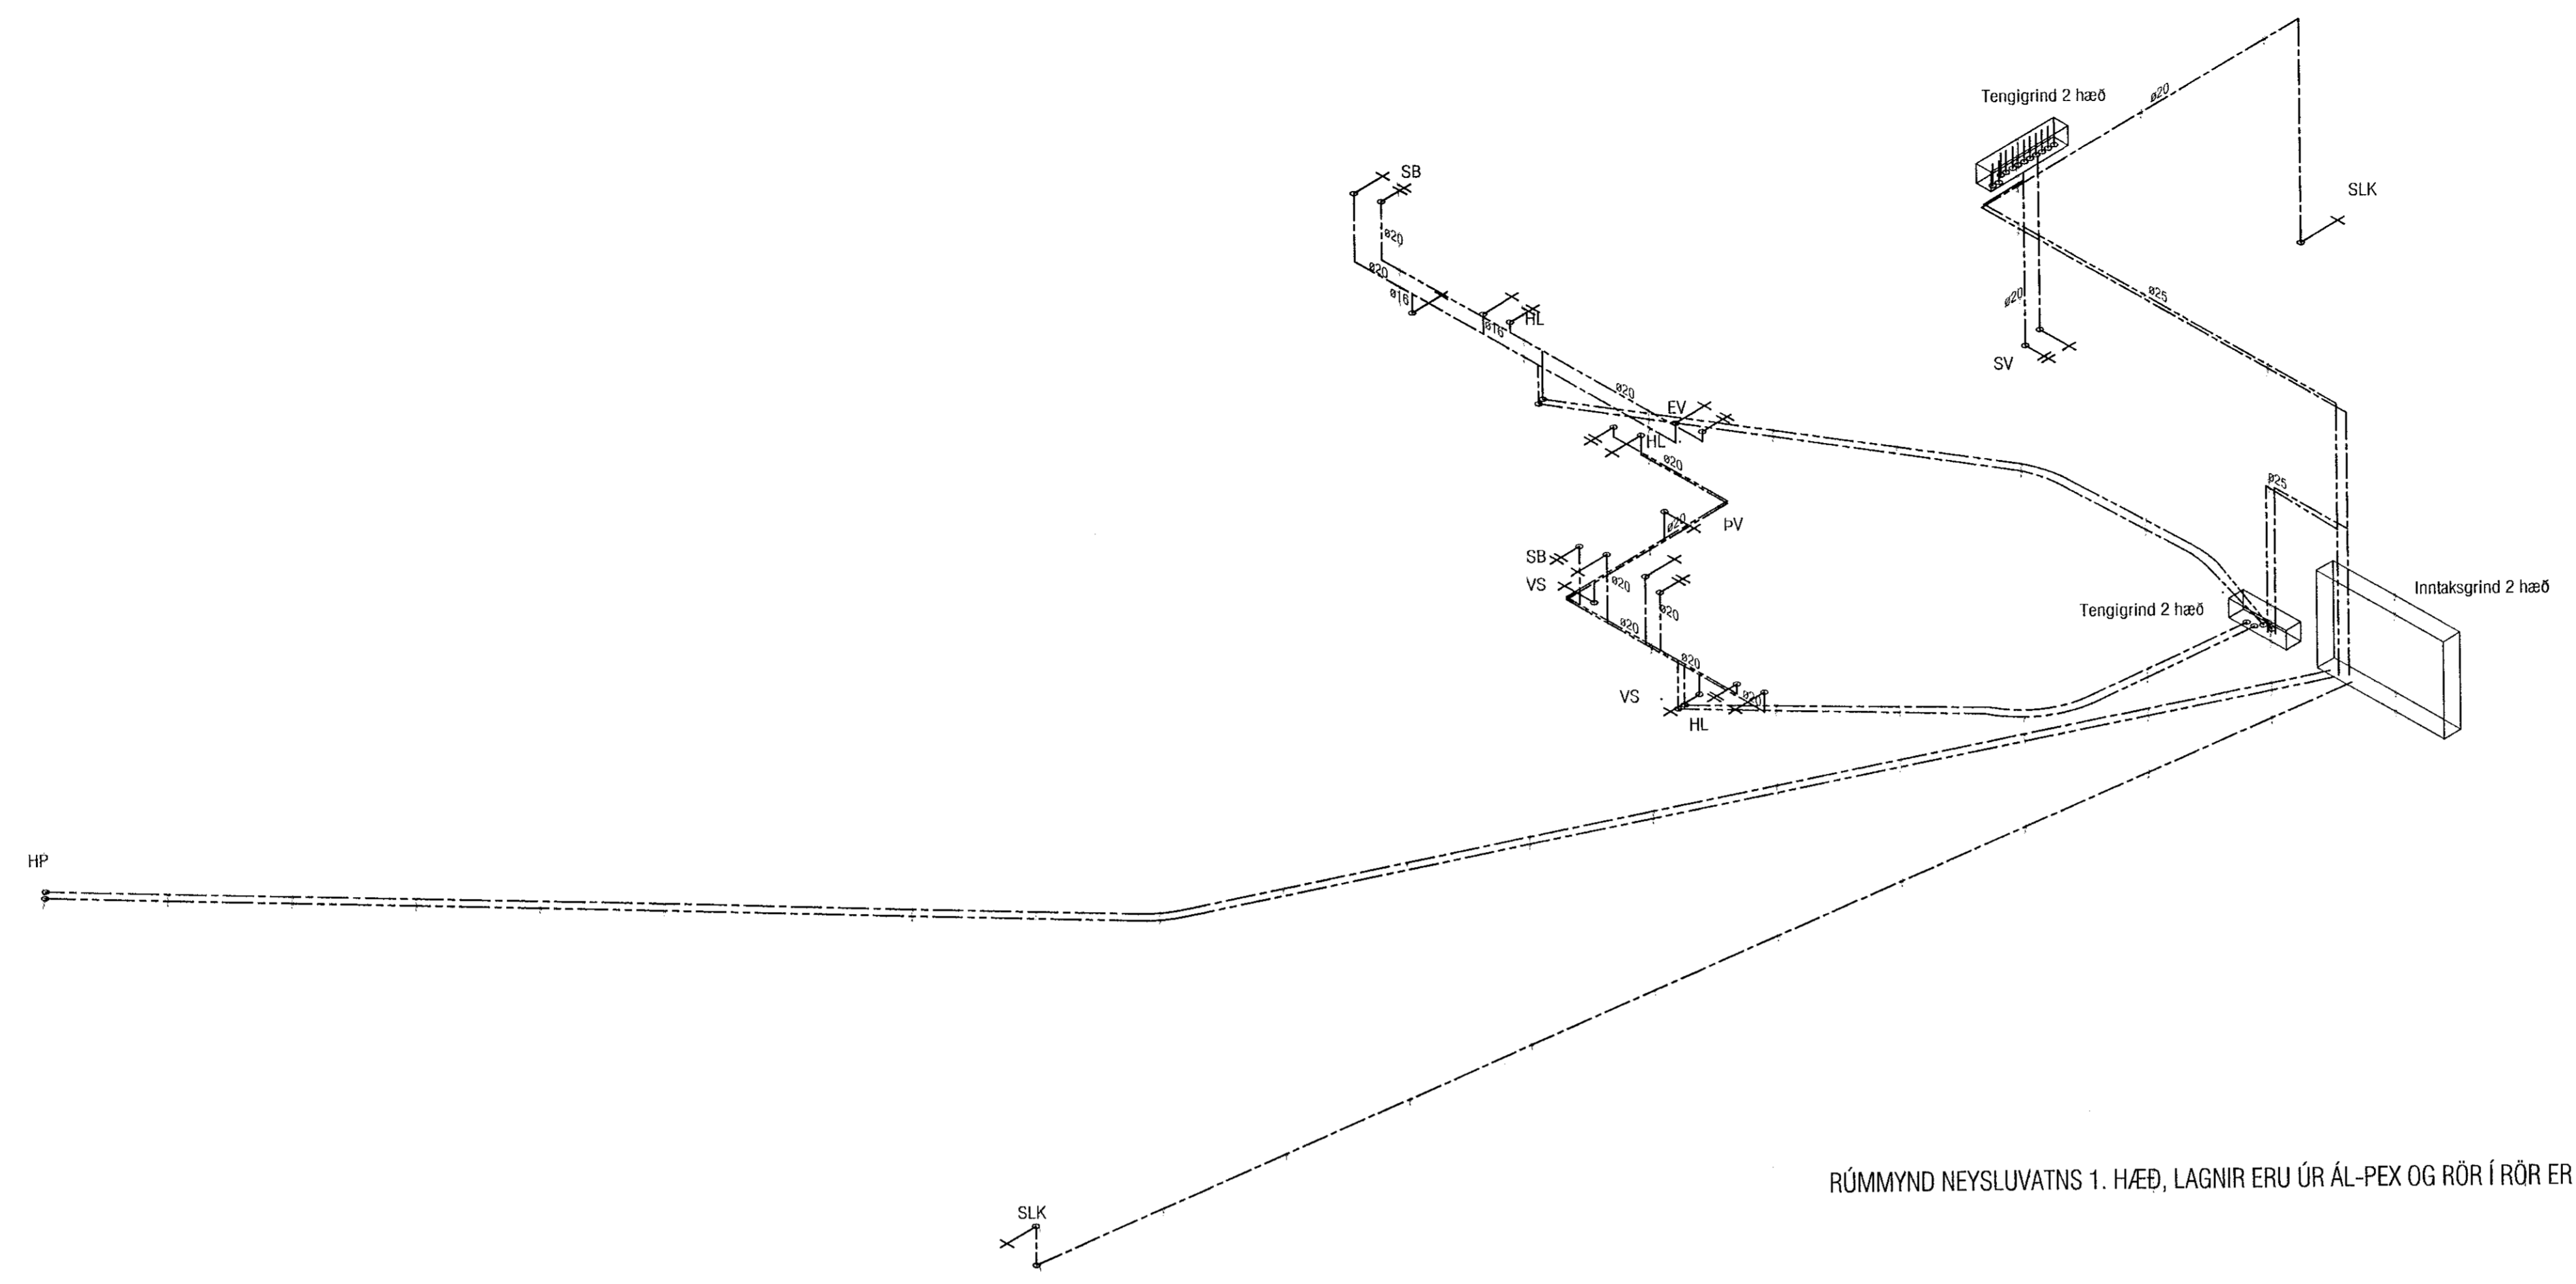

RÚMMYND NEYSLUVATNS 1. HÆÐ, LAGNIR ERU ÚR ÁL-PEX OG RÖR Í RÖR ER PEX-A SJÁ L-01

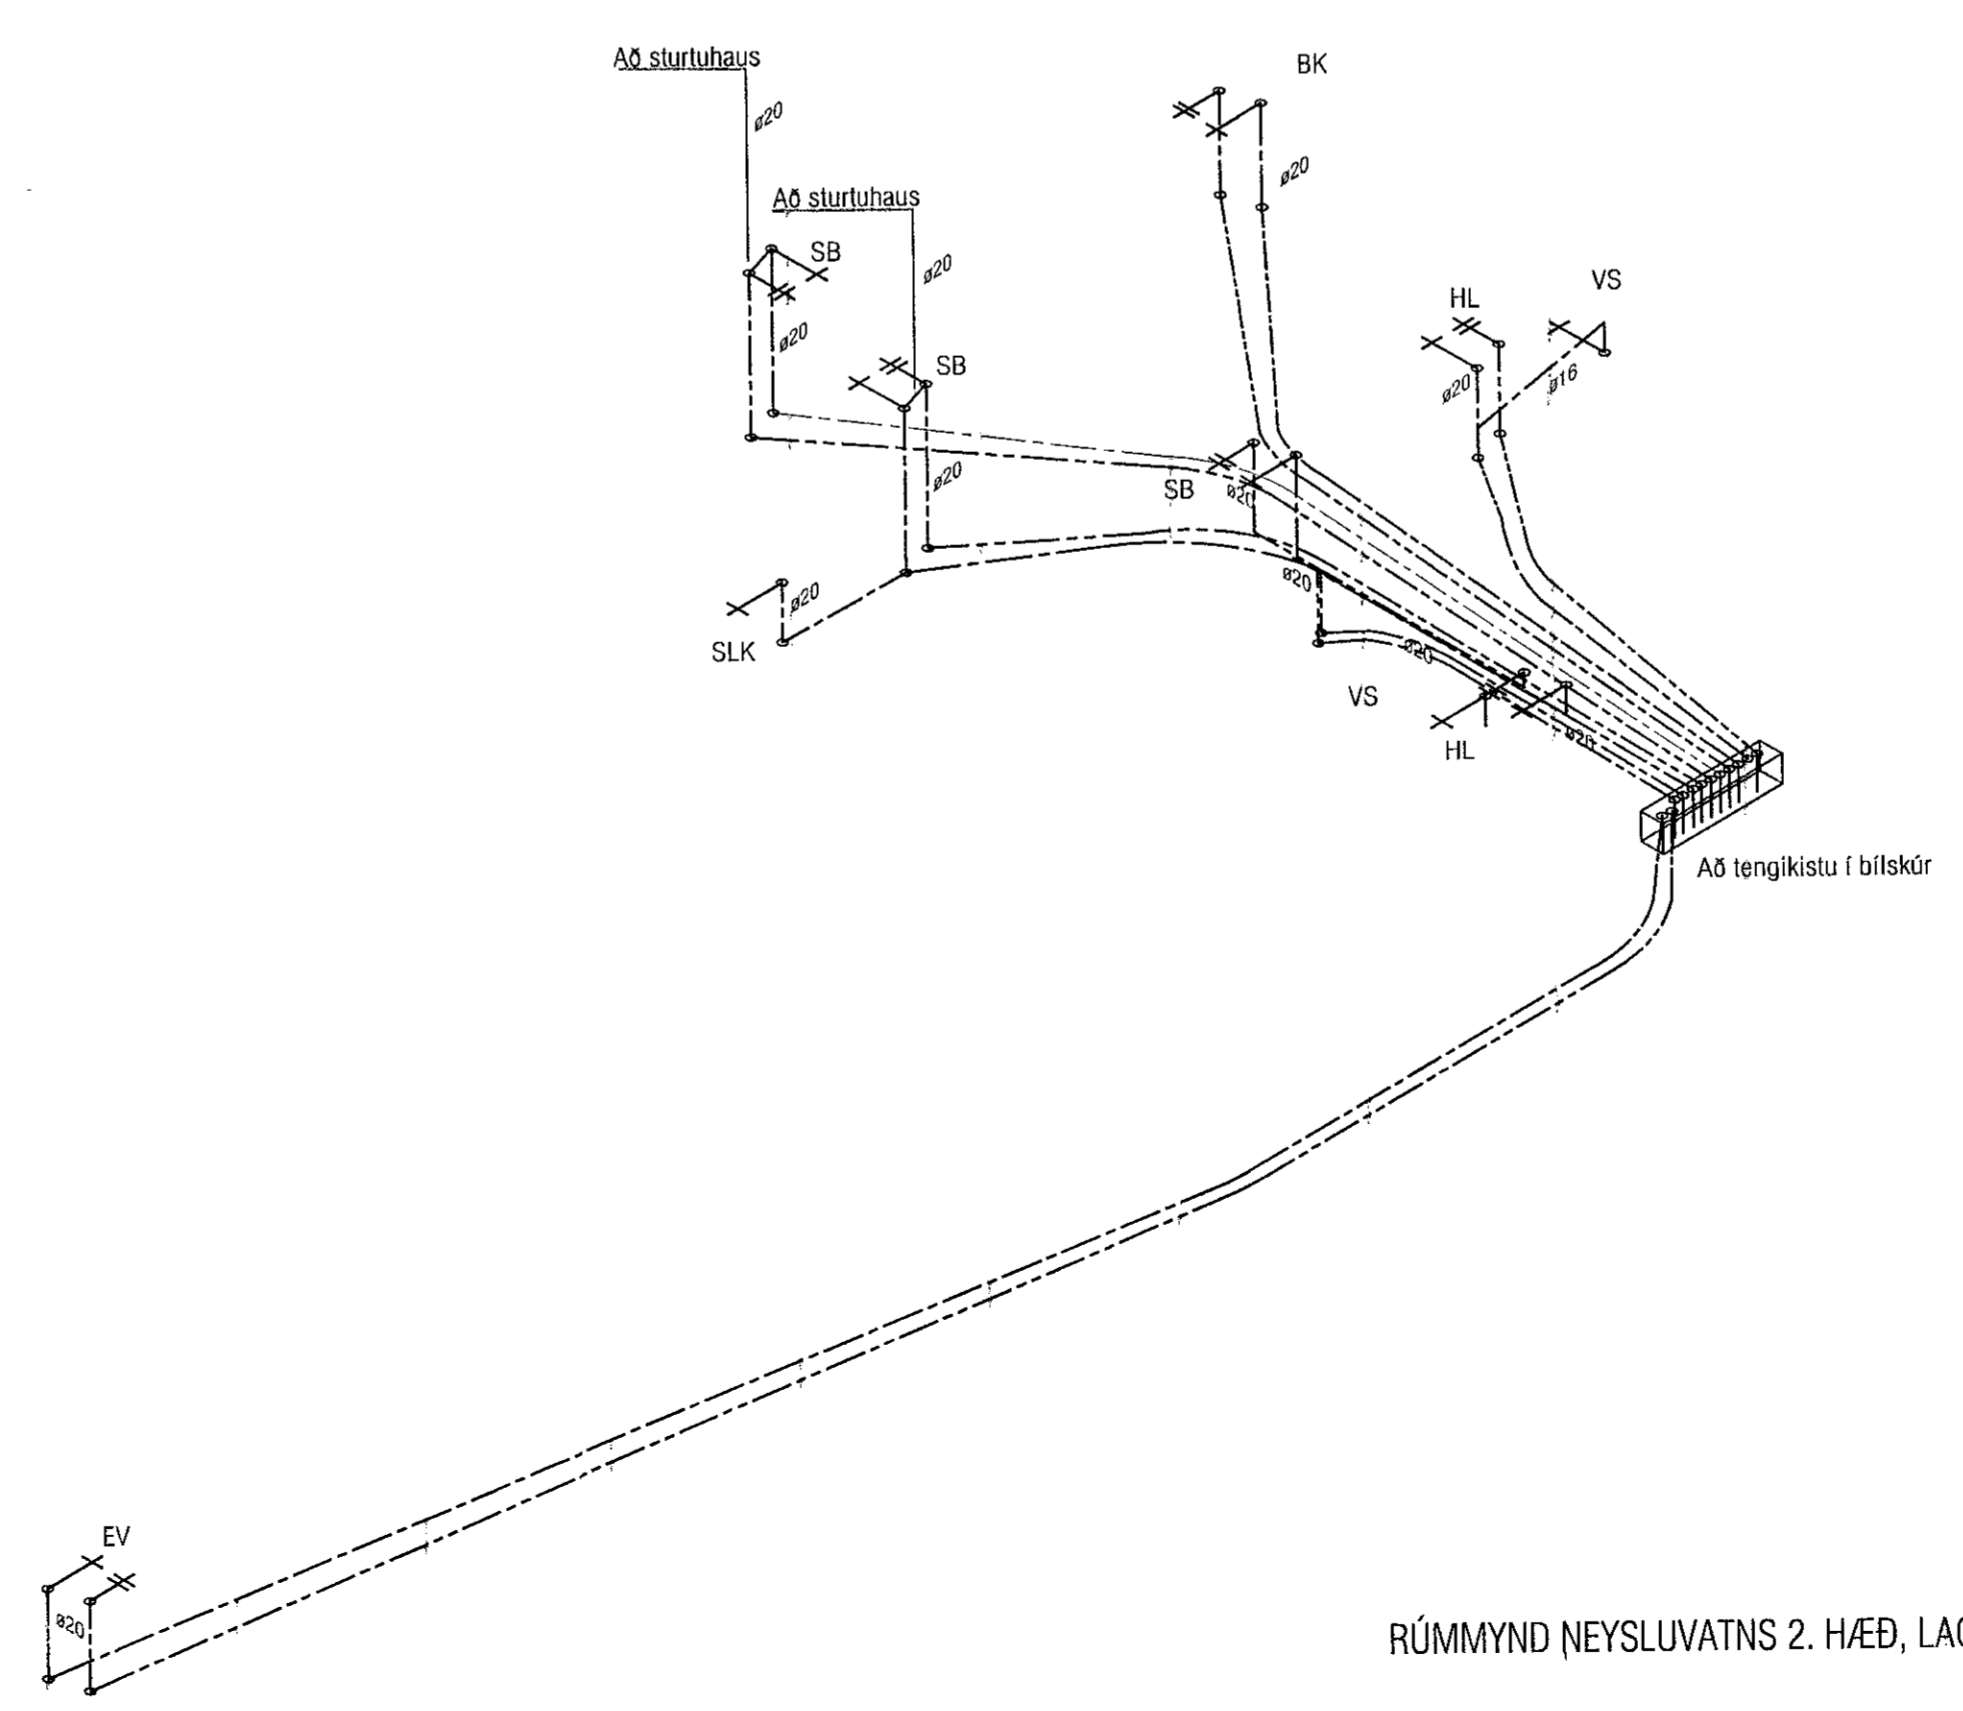

RÚMMYND NEYSLUVATNS 2. HÆÐ, LAGNIR ERU ÚR ÁL-PEX OG RÖR Í RÖR ER PEX-A SJÁ L-01

Útgáfa	Lýsing	Dags.
-		
-		
-		
-		

ATH! Þar sem lagnir fara í gegnum brunahólfandi veggj eða plötur skal koma brunapétting, á fallstamma skal setja eldvarnarkraga eða eldvarnarborða á plötuskilum.
 Um frágang lagnastokka er vísað til séruppráttá aðalhönnuðar.


ATH!
 Stærð og nákvæm staðsetning á götum fyrir frárennslis-, neysluvatns- og hitalagnir skal ákvarða í samráði við eiganda og pípara.

VEKTOR
 - hönnun og ráðgjöf -
 Síðumúla 3, 108 Rvk, s: 554-6650 / 897-5363

Hádegisskarð 18 Hafnarfirði

Lagnir - rummyndir
 Grunnmynd 1-2.hæð

Plánað	SH/EJK	Teknað	HLH	Tekn. nr.
Dagsetning	24.01.2023	Mík.	1:41	L-203-1
Sigurður Halsteinnsson Kt. 030659-7749 Byggingeigendabingur Netfang: sigurdur@vektor.is				

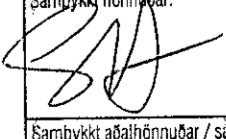Samþykkt hönnuðar:

 Jóhann Ólafur Jóhannsson
 Kt. 090982-3549