Samþykkt þann
03. mars 2023
fh. byggingarfulltrúans í Hafnarfirði
Róbert A. Róbertsson

Vistað: 2.2.2023 09:09:41 Útprentun: 01.02.2023

Útg.	Dags.	Skýring	Br.af:	Yfirf.
A	02.02.23	Verkteikning	ÓÓ	BJP

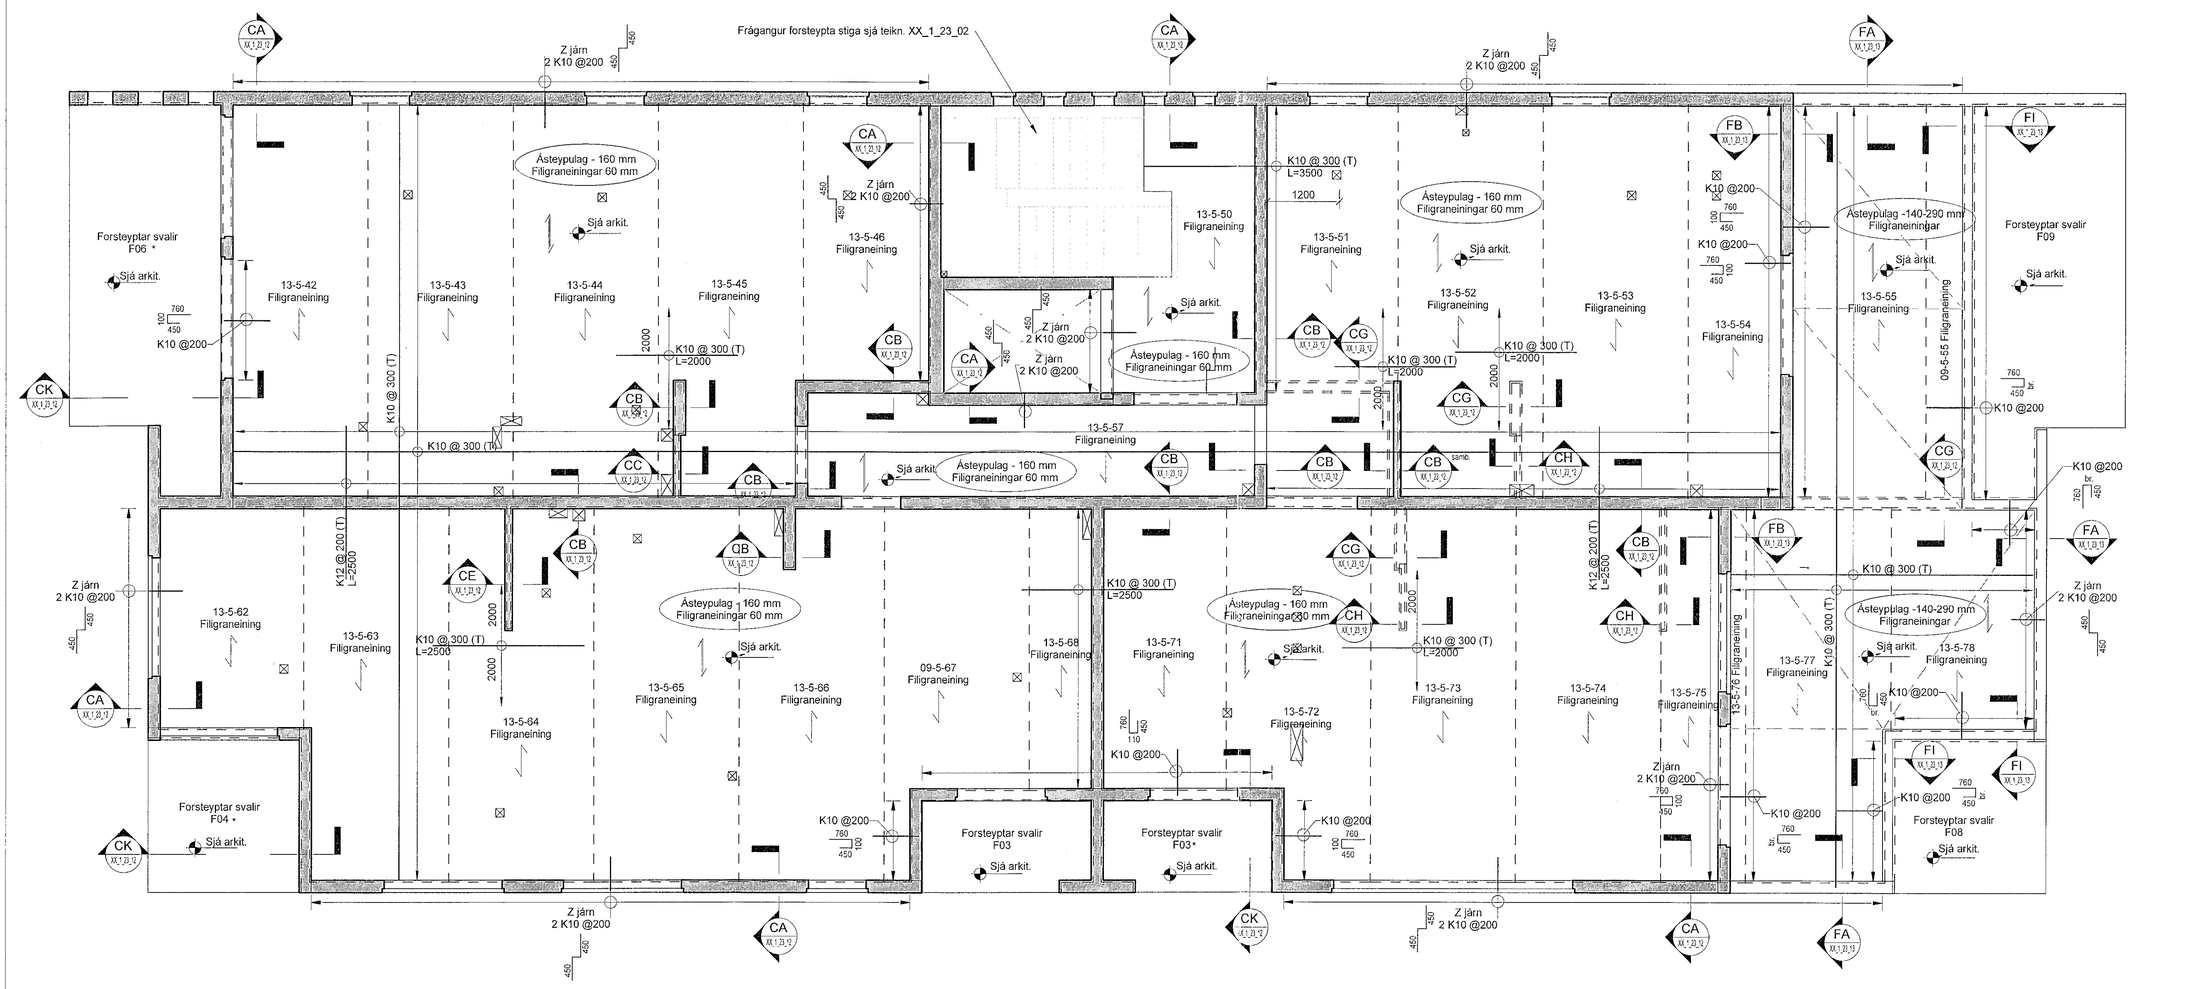

Skýringar

Öll mál eru í mm. nema hæðarkótar í m.

Sjá almenn skýringablöð,
XX_1_04_01, XX_1_04_02, XX_1_04_03, XX_1_04_04 og XX_1_04_05.

Sjá einnig gataplön og teikningar annarra hönnuða sem tilheyra þessu verki.

Hæðarsetning yfirborðs eru skilgreind á teikningum arkitekta.

Horft er niður á gólfið. Veggir ofan plötu eru sýndir með heilum línum, veggir og bitar neðan plötu eru sýnd með brotnum línum.
Járn í efri brún plötu eru sýnd með heilum línum og eru auðkennd með bókstafnum T. Járn í neðri brún plötu eru sýnd með brotnum línum og eru auðkennd með bókstafnum B.

Verktaki skal hafa samband við hönnuð ef eitthvað er óljóst.

⊠ Gat í plötu

Ef göt eru stærri en 200 mm skal járnbenda kringum gatið sjá teikningu XX_1_23_01

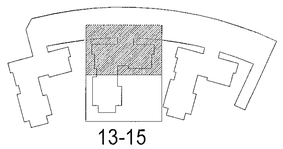

EFLA

Hringhamar 13-15
221 Hafnarfirði

Burðarvirk
Járnbending
Grunnmynd 7. hæð

TEIKNINGNÚMER	BLAÐSTÆRÐ	HANNAÐ: ÓÓ
9354-001	A1	TEIKNAÐ: MG
07_1_21_31		YFIRFARIÐ: BJP

DAGS.	MÆLIKVARÐI	ÚTGÁFA
01.02.2023	1 : 50	A

Útgáfunúmer og dagsetning aðaluppdrátta: Frumútgáfa 12.04.2022
Hönnuður: Bjarni Jón Pálsson kt: 291163-5139
Hönnunarstjóri: Haraldur Ingvarsson kt.030956-3389

0 1000 2000 3000 4000 5000
M 1:50 mm