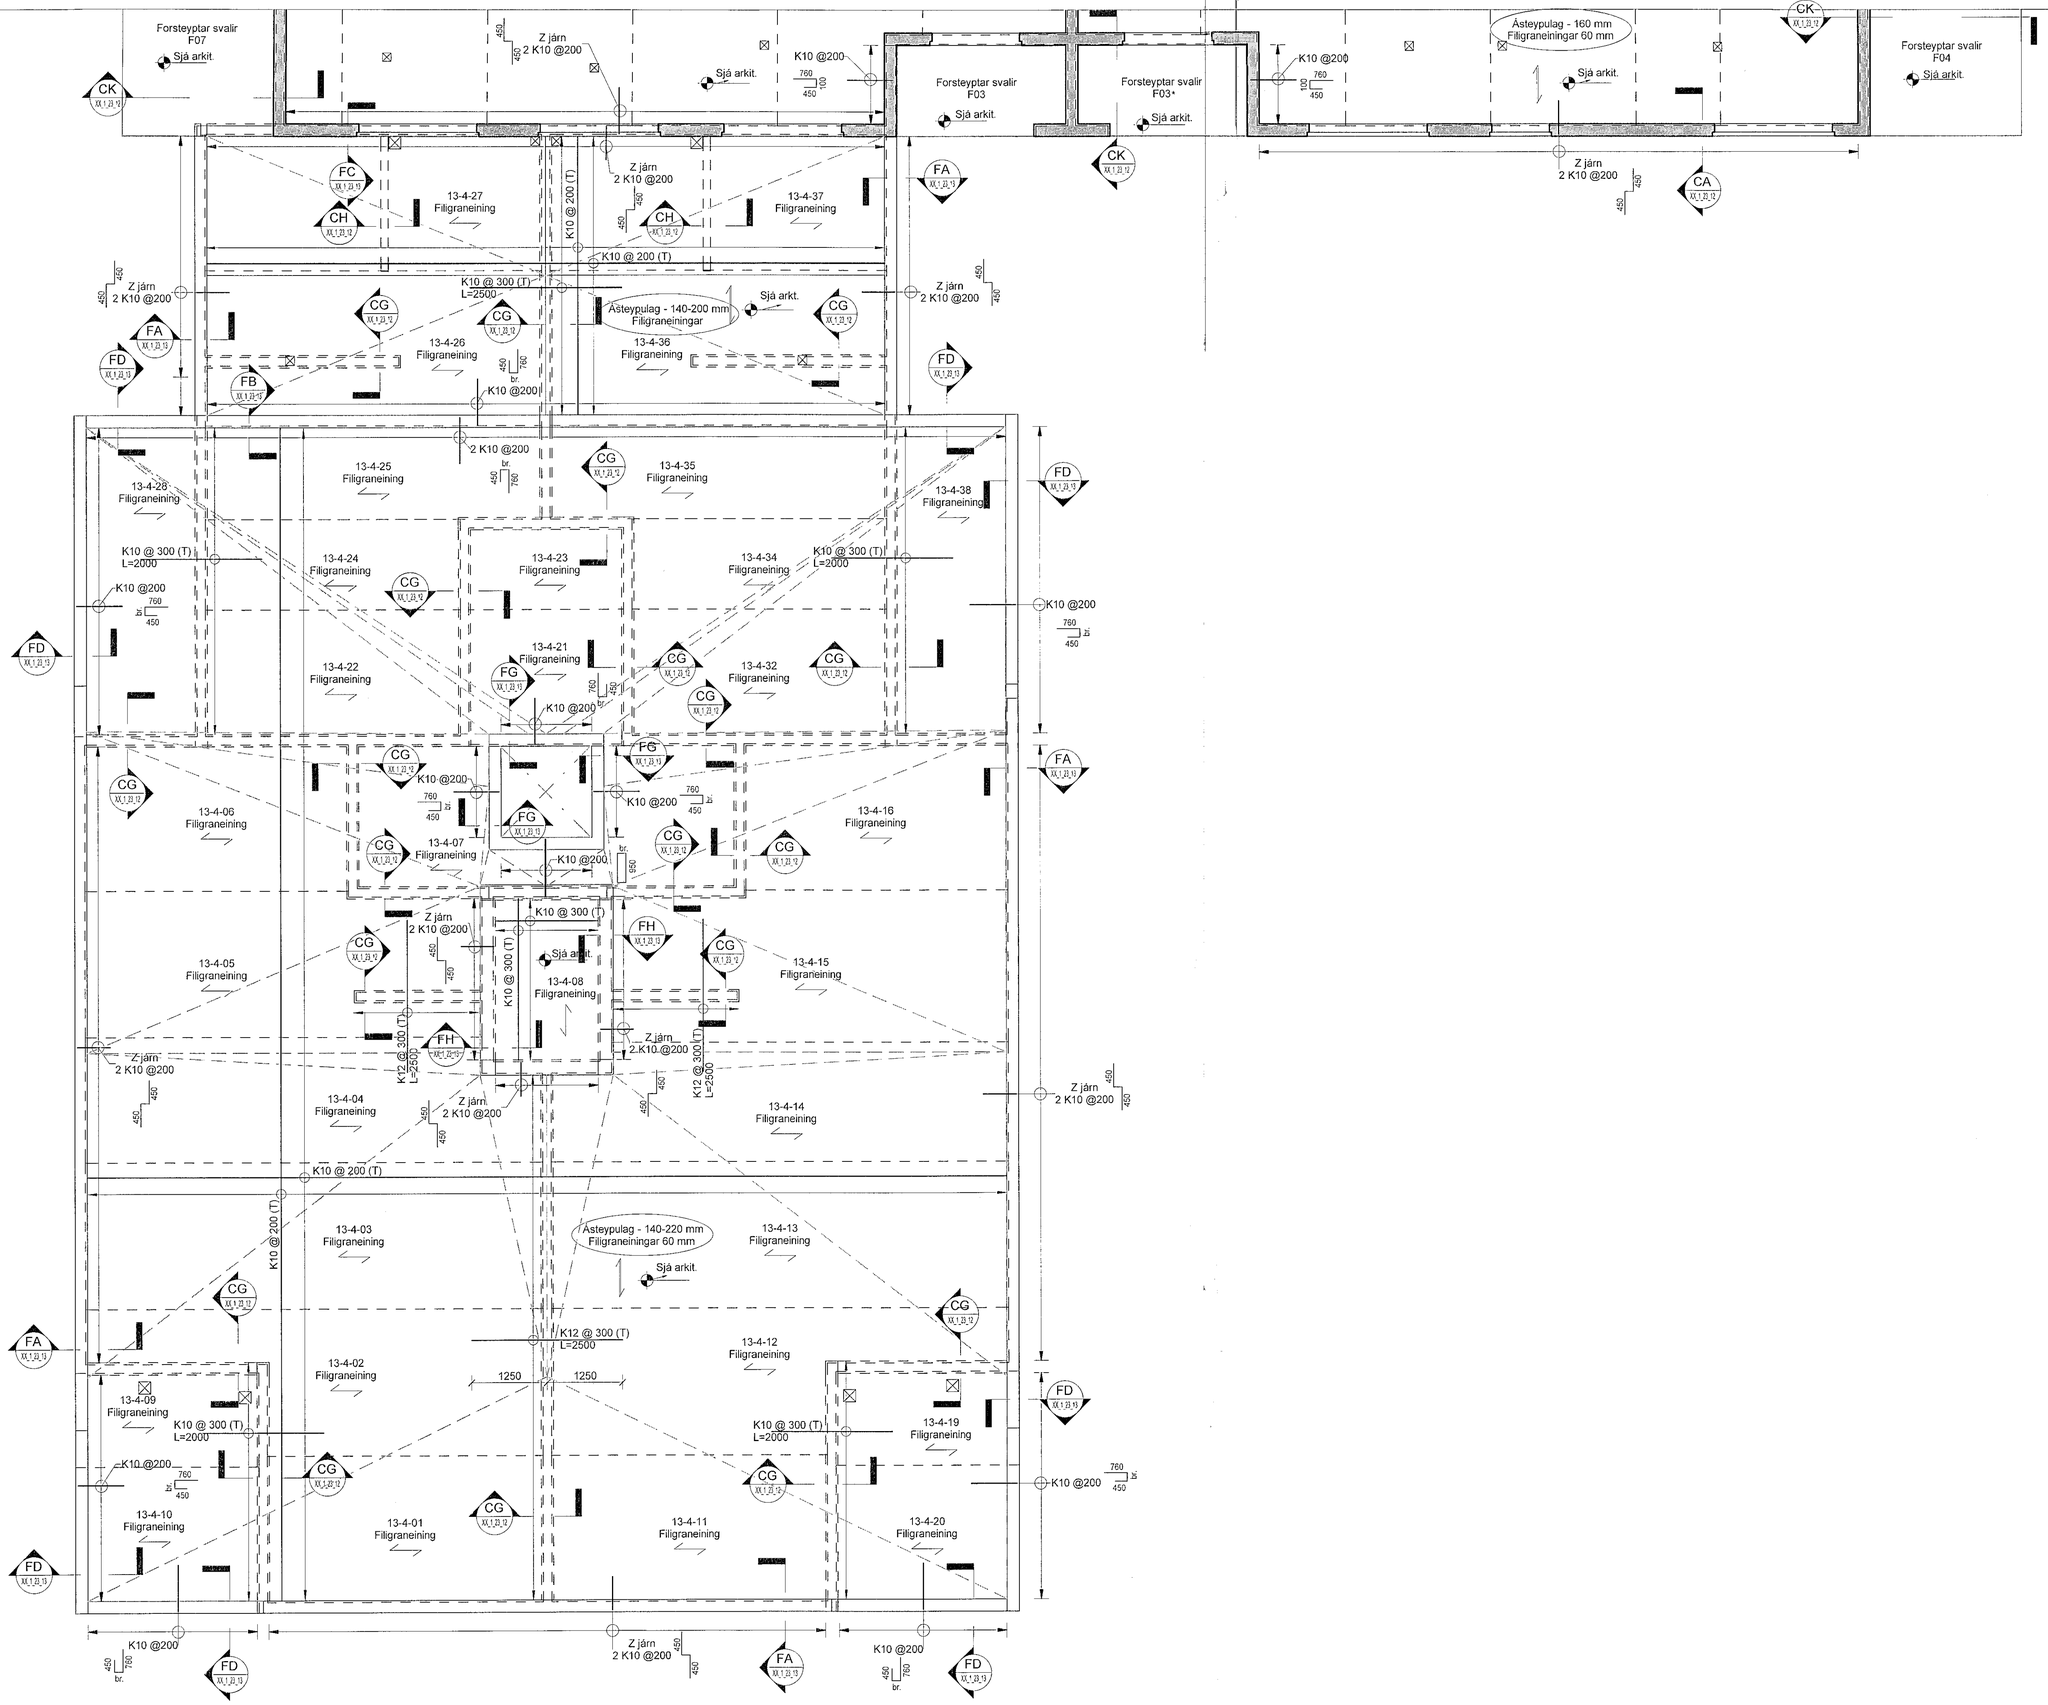

Samþykkt þann
03. mars 2023
fh. byggingarfulltrúans í Hafnarfirði
Róbert A. Róbertsson

Vistað: 2.2.2023 09:09:34 Útprentun: 01.02.2023

Útg.	Dags.	Skýring	Br.af:	Yfirf.
A	02.02.23	Verkteikning	ÓÖ	BJP

Skýringar

Öll mál eru í mm. nema hæðarkótar í m.

Sjá almenn skýringablöð, XX_1_04_01, XX_1_04_02, XX_1_04_03, XX_1_04_04 og XX_1_04_05.

Sjá einnig gataplön og teikningar annarra hönnuða sem tilheyra þessu verki.

Hæðarsetning yfirborðs eru skilgreind á teikningum arkitekta.

Horft er niður á gólflið. Veggir ofan plötu eru sýndir með heilum línum, veggir og bitar neðan plötu eru sýnd með brotnum línum.
Járn í efri brún plötu eru sýnd með heilum línum og eru auðkennd með bókstafnum T. Járn í neðri brún plötu eru sýnd með brotnum línum og eru auðkennd með bókstafnum B.

Verktaki skal hafa samband við hönnuð ef eitthvað er óljóst.

☒ Gat í plötu

Ef göt eru stærri en 200 mm skal járnbenda kringum gatið sjá teikningu XX_1_23_01

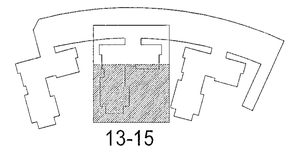

13-15

EFLA

Hringhamar 13-15
221 Hafnarfirði

Burðarvirki
Járnbending
Grunnmynd 5. hæð (þak)

TEIKNINÚMER	BLAÐSTÆRÐ	HANNAÐ:	ÓÖ
9354-001	A1	TEIKNAÐ:	MG
05_1_21_32		YFIRFARIÐ:	BJP

DAGS.	M/ELKVARÐI	ÚTGÁFA
01.02.2023	1 : 50	A

Útgáfunúmer og dagsetning aðalupptáttar: Frumútgáfa 12.04.2022
Hönnuður: Bjarni Jón Pálsson kt: 291163-5139
Hönnunarstjóri: Haraldur Ingvarsson kt.030956-3389

0 1000 2000 3000 4000 5000
M 1:50 mm