

Samþykkt þann
03. mars 2023
 fh. byggingarfulltrúna í Hafnarfirði
 Róbert A. Þóbertsson

Veitð: 25.1.2023 09:30:36 Úpplifun: 02.09.2022

Útg.	Dags.	Skýring	Br. af: Yfir.
A	02.09.22	Verktækning	OO BJP
B	02.11.22	Úppfærsla þak	OO BJP
C	25.01.23	Úppfærsla gól í þakplötu	OO BJP

Skýringar

Öll mál eru í mm, nema hæðarkótar í m.

Sjá almenn skýringablöð, XX_1_04_01, XX_1_04_02, XX_1_04_03, XX_1_04_04 og XX_1_04_05.

Sjá einnig gataplön og teikningar annarra hönnuða sem tilheyra þessu verki.


Hæðarselning yfirborðs eru skilgreind á teikningum arkitekta.

Horft er niður á gólfð. Veggir ofan plötu eru sýndir með heilum línum, veggir og bitar neðan plötu eru sýndir með brotnum línum. Járn í efri brún plötu eru sýnd með heilum línum og eru auðkennd með bókstafnum T. Járn í neðri brún plötu eru sýnd með brotnum línum og eru auðkennd með bókstafnum B.

Verktaki skal hafa samband við hönnuð ef eitthvað er óljóst.

Gat í plötu


Ef gót eru stærri en 200 mm skal járnbanda kringsum gatið sjá teikningu XX_1_23_01

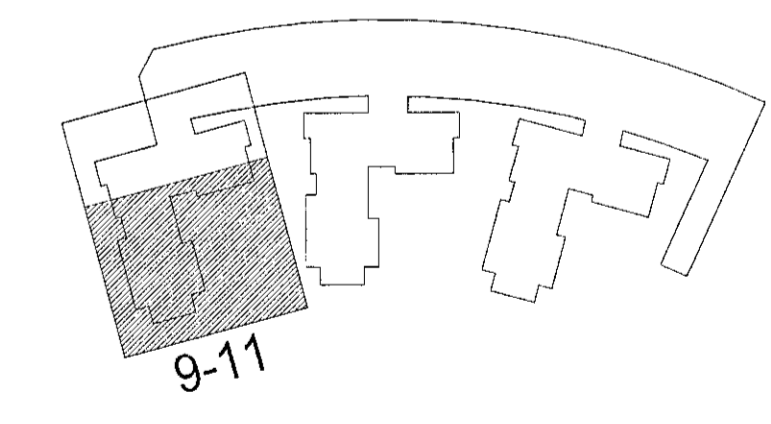

Hringhamar 9-11
 221 Hafnarfirði

Burðarvirki
 Járnbanding
 Grunnmynd 5. hæð (þak)

TEIKNUNUMER	BLAÐSTÆRÐ	HANNAÐ	OO
9354-001	A1	TEIKNAD	MG
05_1_21_02		YFIRFARAD	BJP
DAGS	MÆLIKVARÐI	ÚTGAFA	
02.09.2022	1 : 50		C

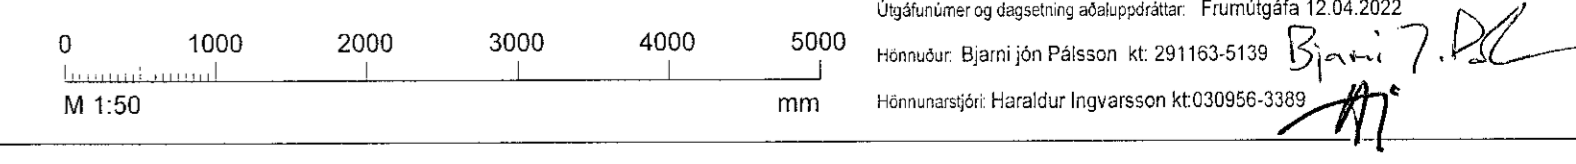

Örgjafnúmer og dagsetning aðaluppdráttar: Frumteigjafa 12.04.2022
 Hönnuður: Bjarni Jón Þórisson kt: 291163-5139
 Hönnunarsíði: Haraldur Ingvarsson kt: 030956-3389