



Vesid: 16.6.2022 16:51:30 Úpsetun: 16.06.2022


Útg.	Dage.	Skýring	Dr. af: Yfirf.
1	16.06.2022	Verkefning	GES Ari

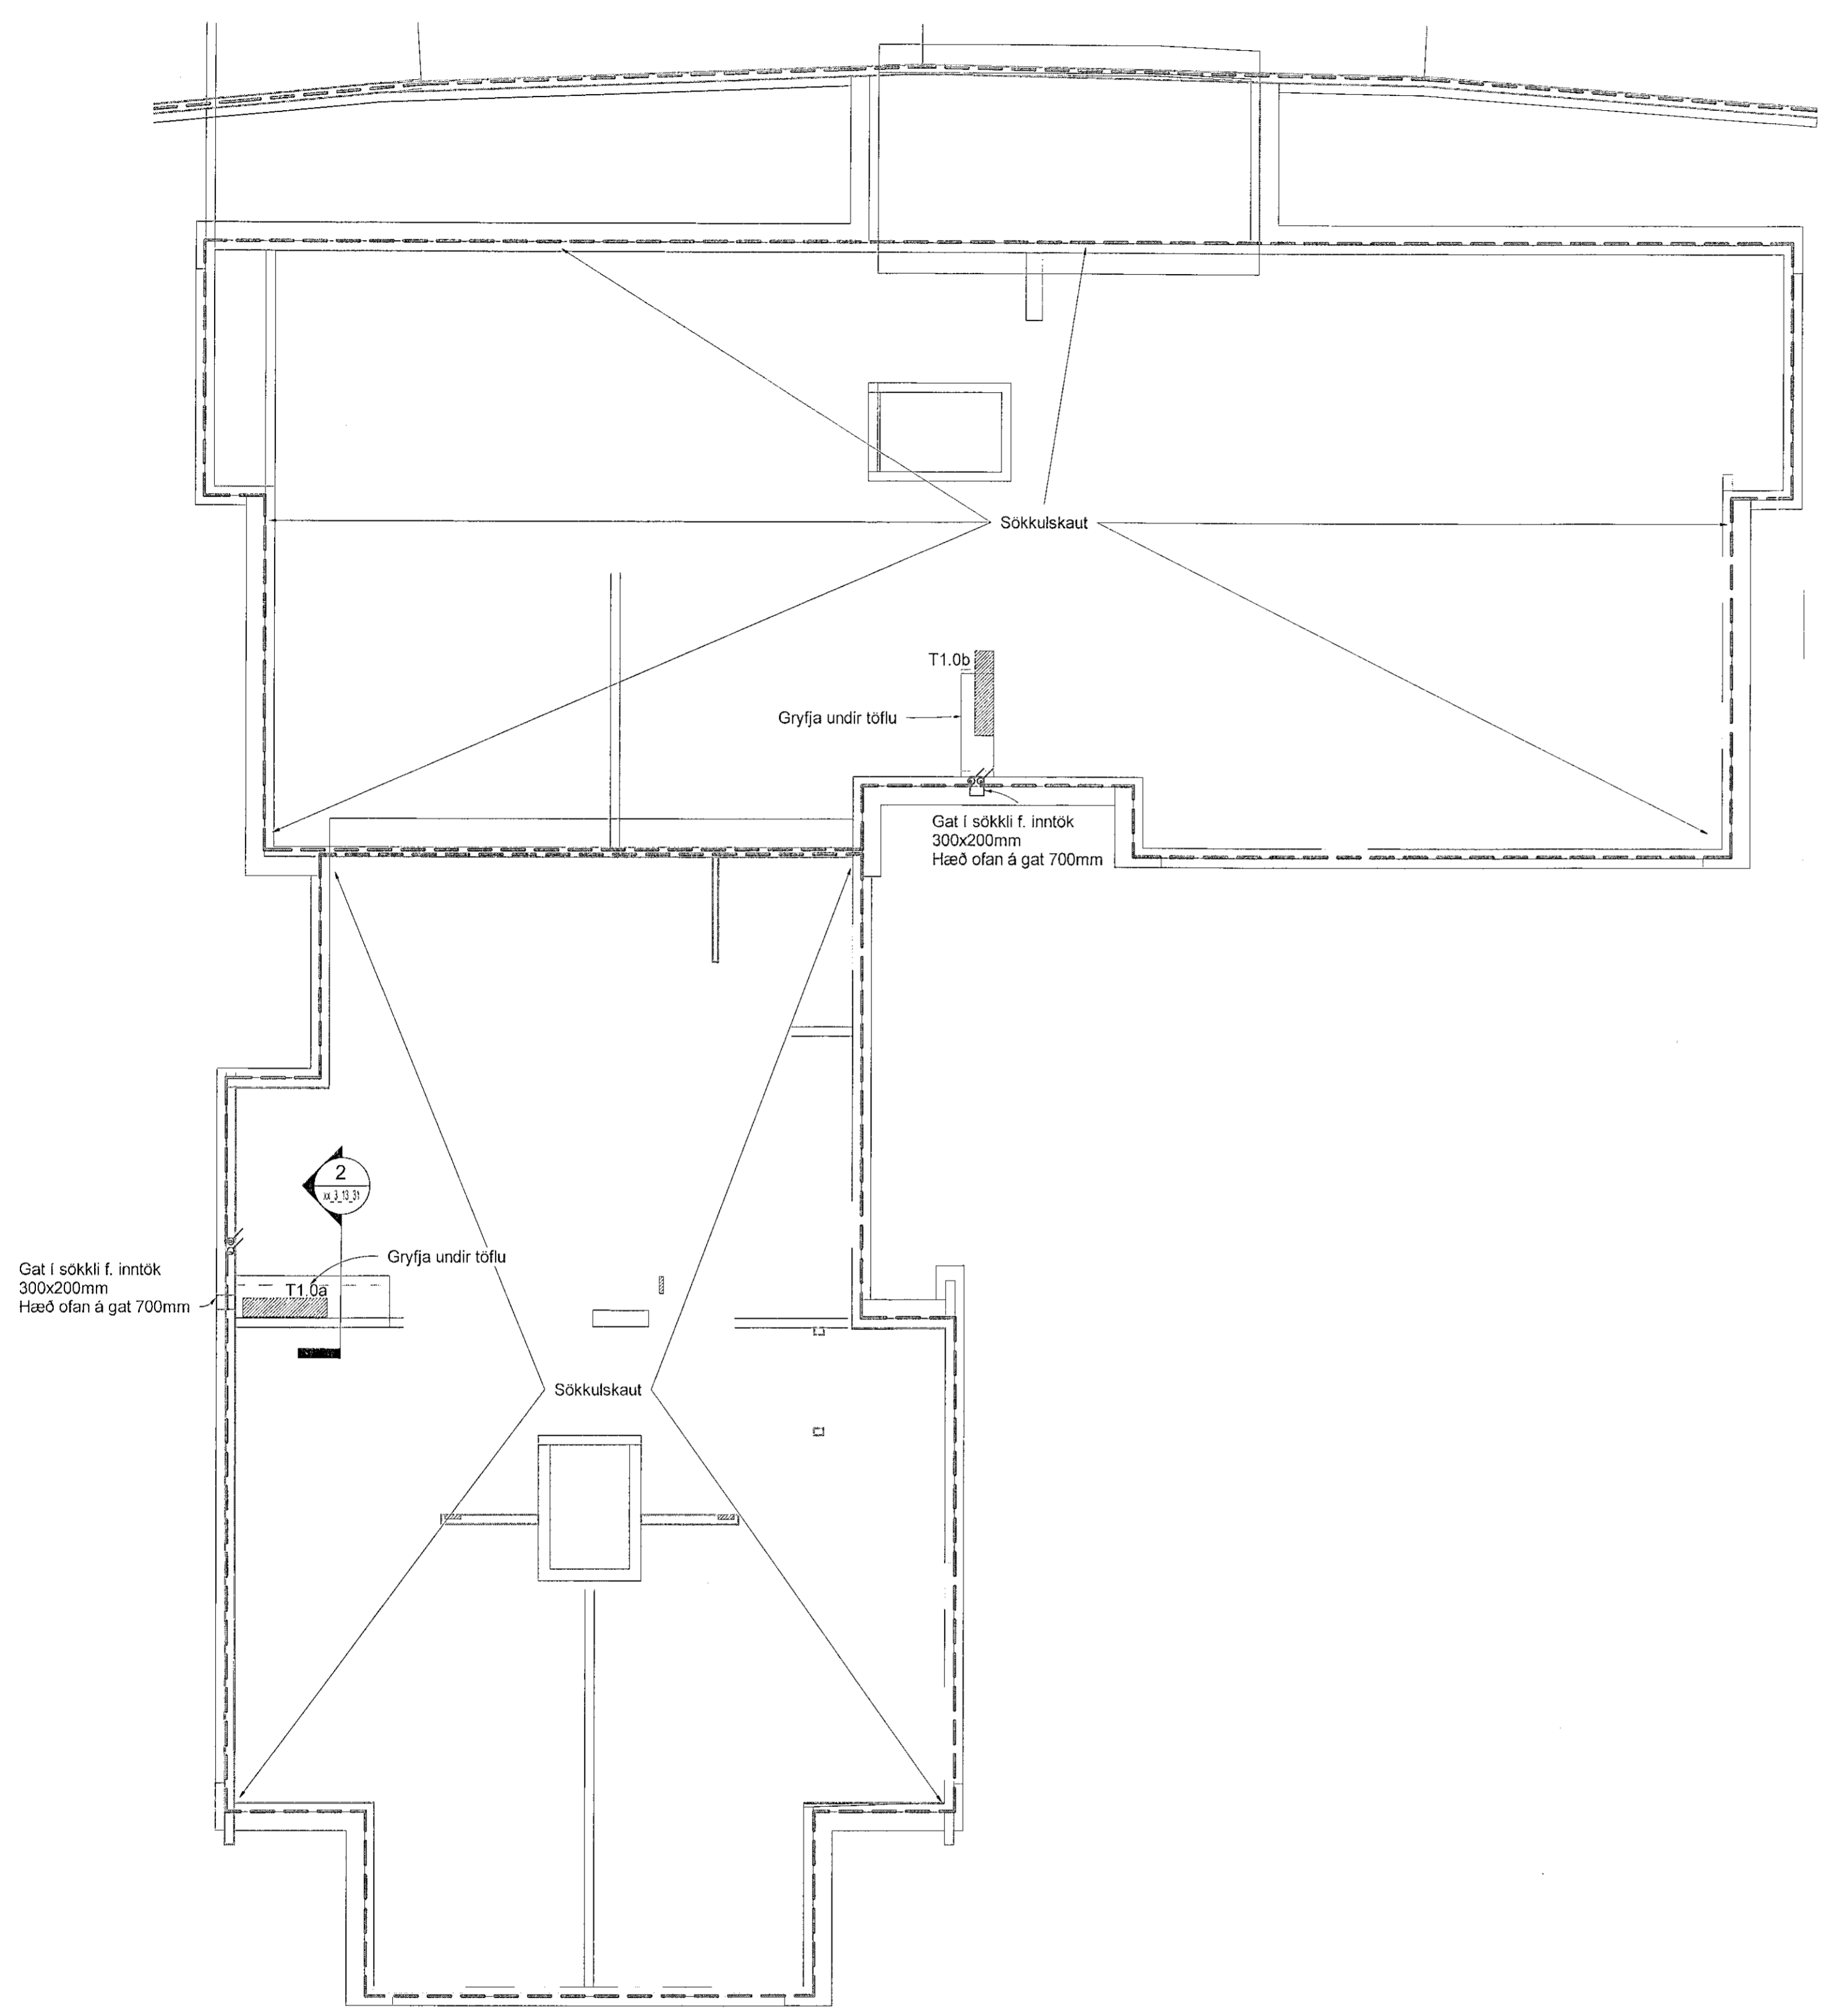

xx_3_13 - Hringhamrar 13-15
1 : 100

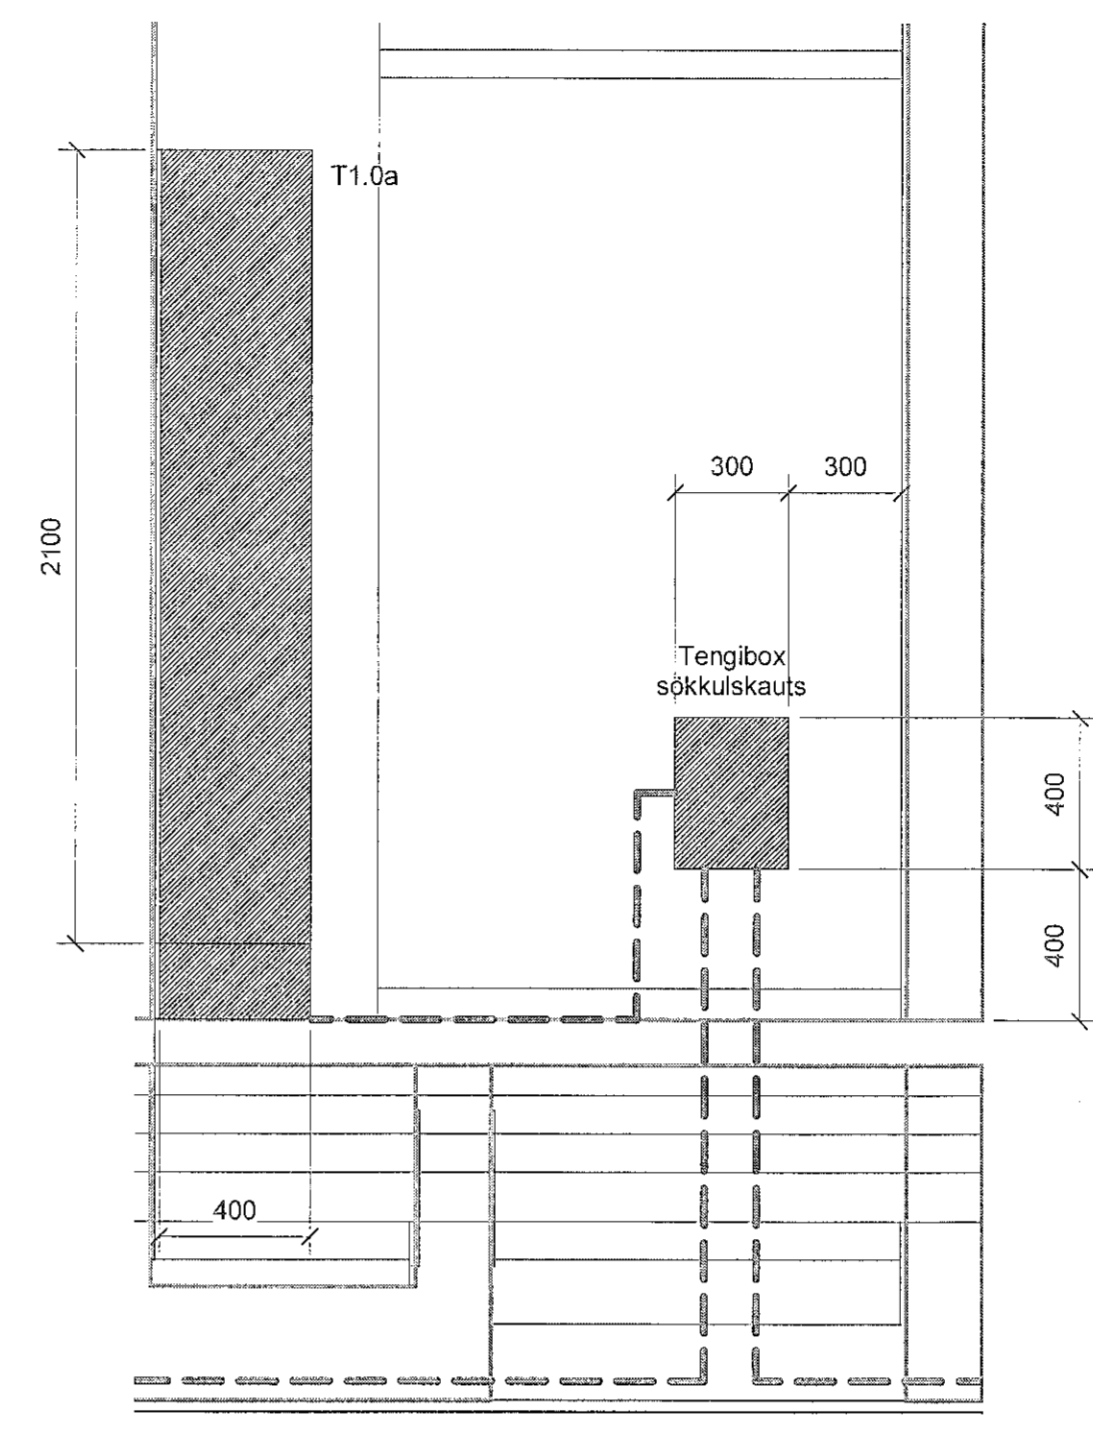

2 Snið DB
xx_3_13_31 1 : 20

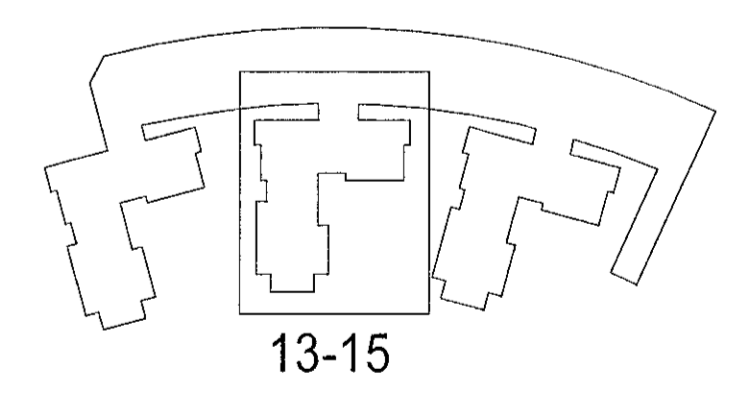

Hringhamrar 13-15
221 Hafnarfjörður

Rafkerfi
Spennujöfnun, jarðbindingar, jarðskaut
Hringhamrar 13-15

TEKNIÐNÚMÉR	BLAÐSTÆRD	HANNAÐ	GES/ÞWMM
9354-001	A1	TEKNAÐ: JLJ	
xx_3_13_31		YFIRFARIÐ: Ari	
DAGS	M/REKIVARSI	ÚTGÁFA	
16.06.2022	Syndur á teikningu	1	

Útgáfunúmer og dagsetning aðaluppdráttar:
Höfundur: Gunnar Egill Sværnisson kt. 220461-5569
Höfundunavgi: Haraldur Ingvarsson Kt. 030956-3389