




GRUNNMYND JARÐHÆÐ

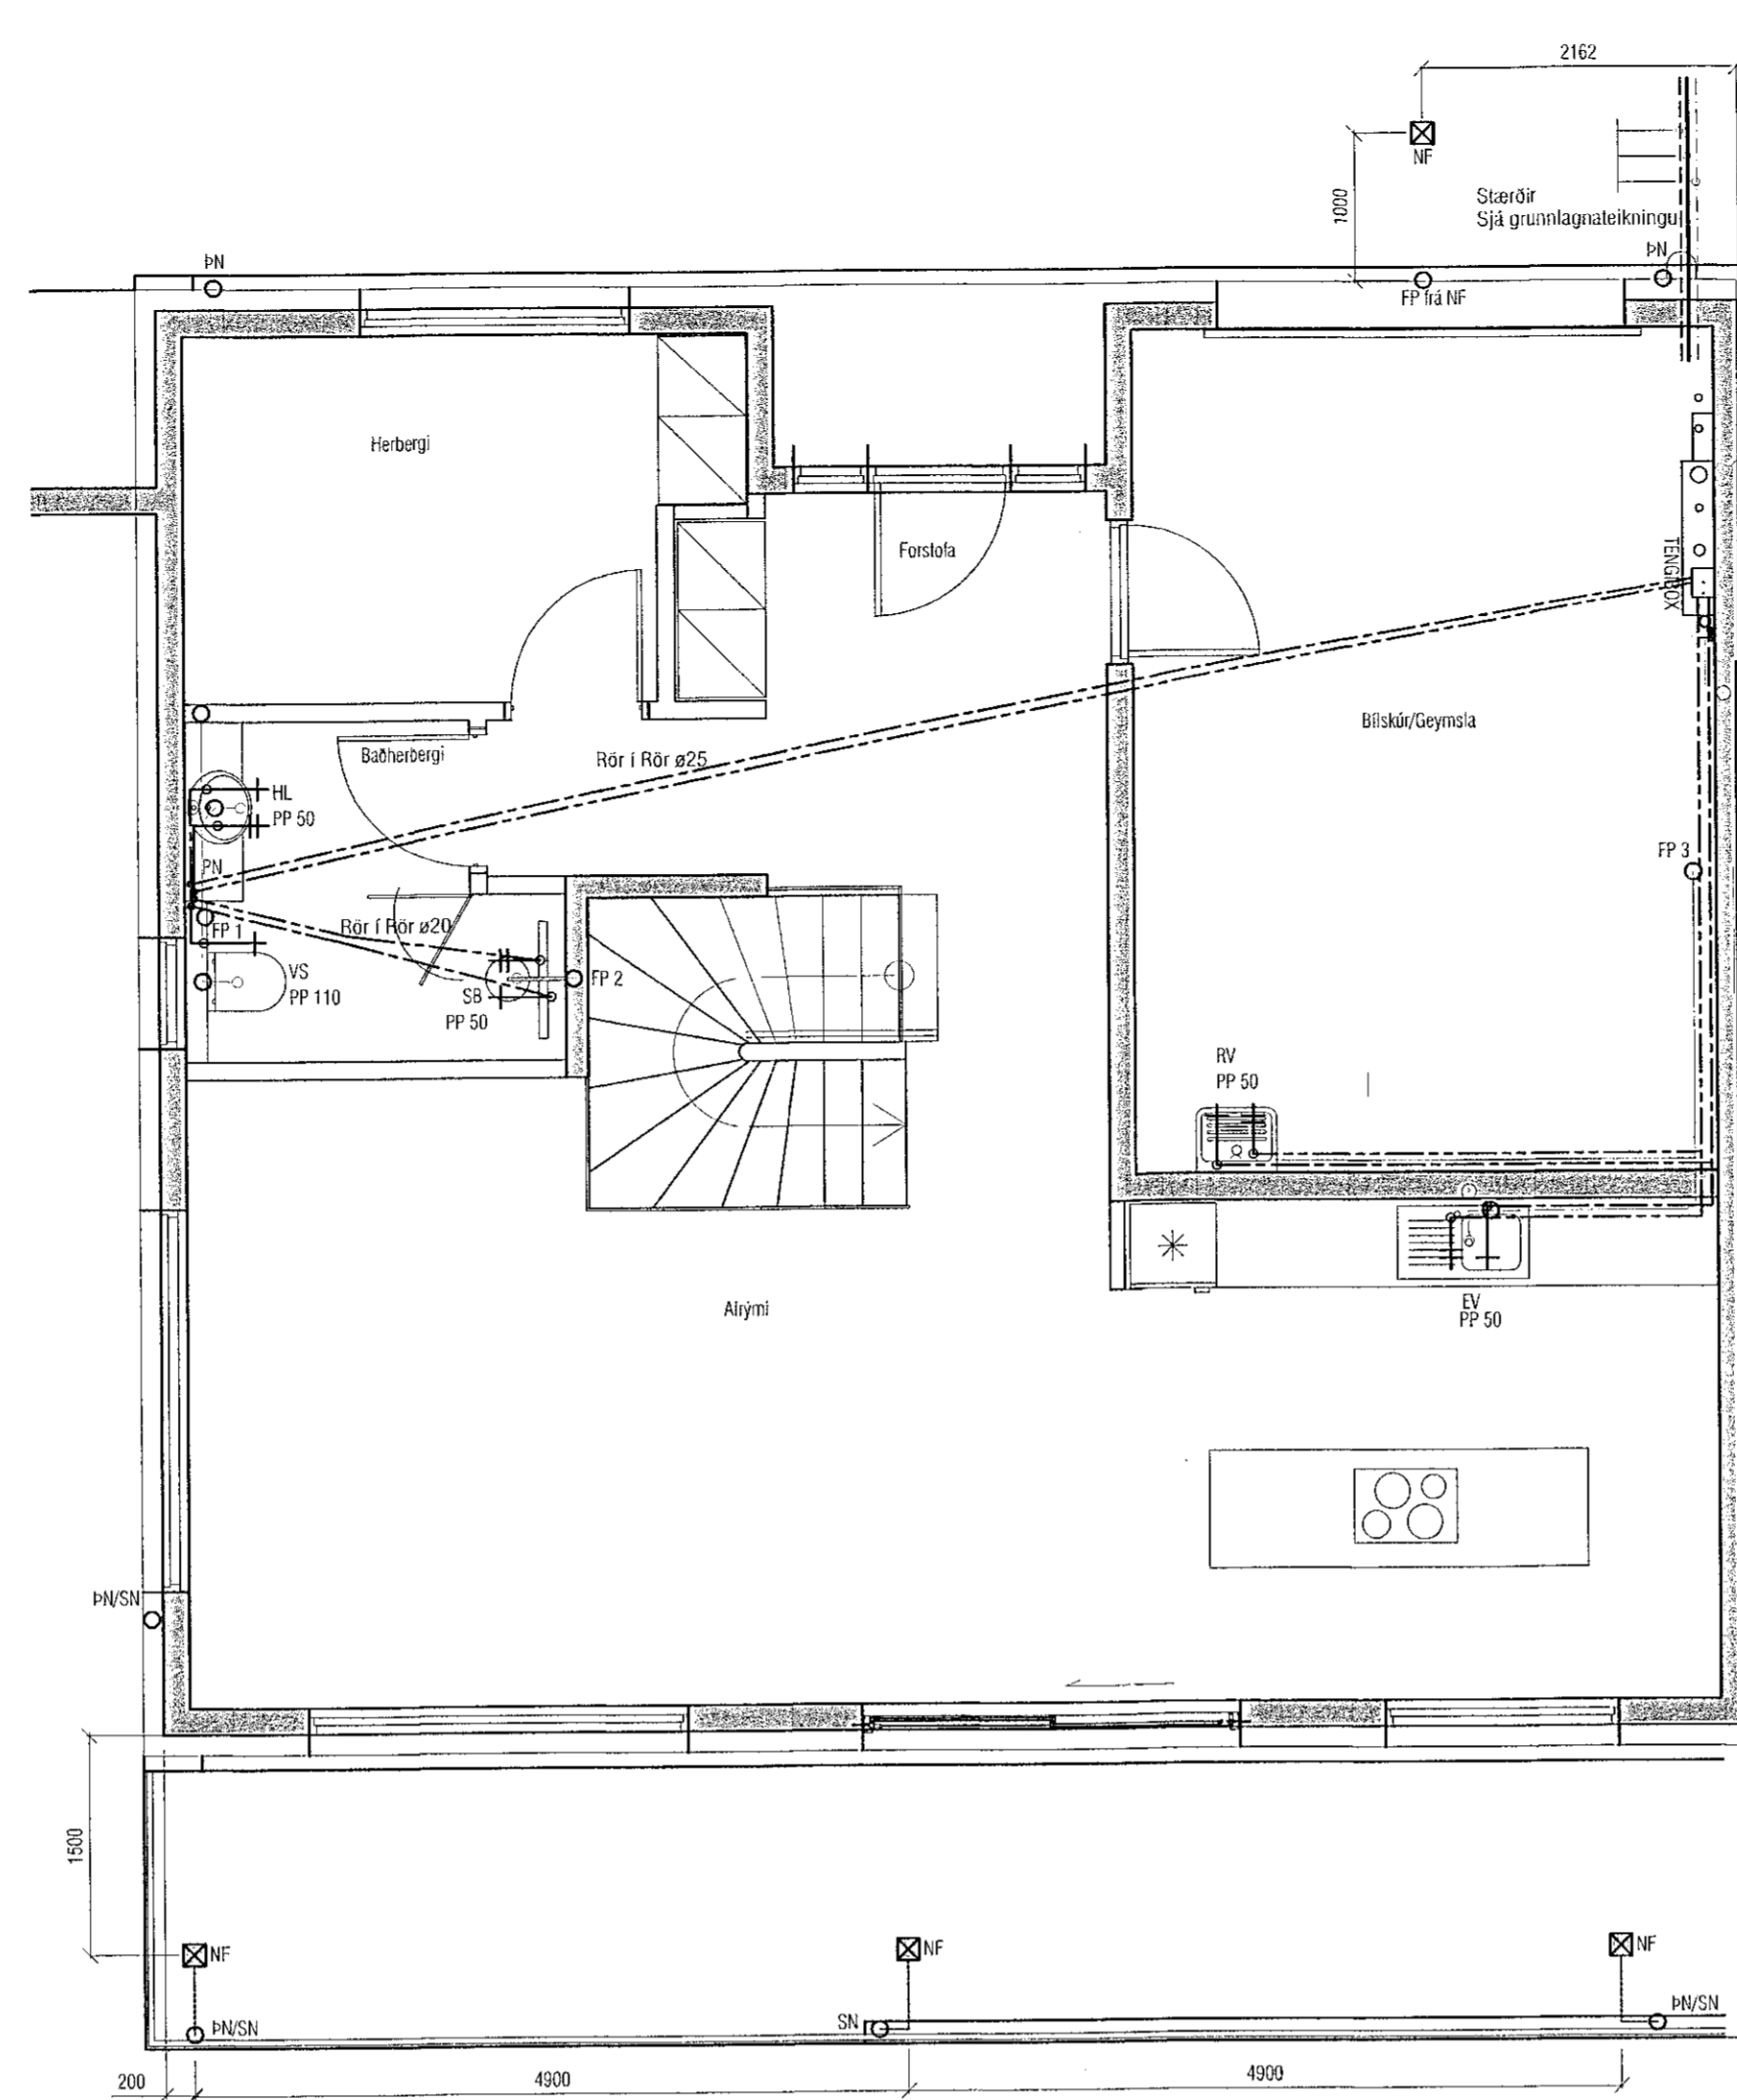


GRUNNMYND 1. HÆÐ

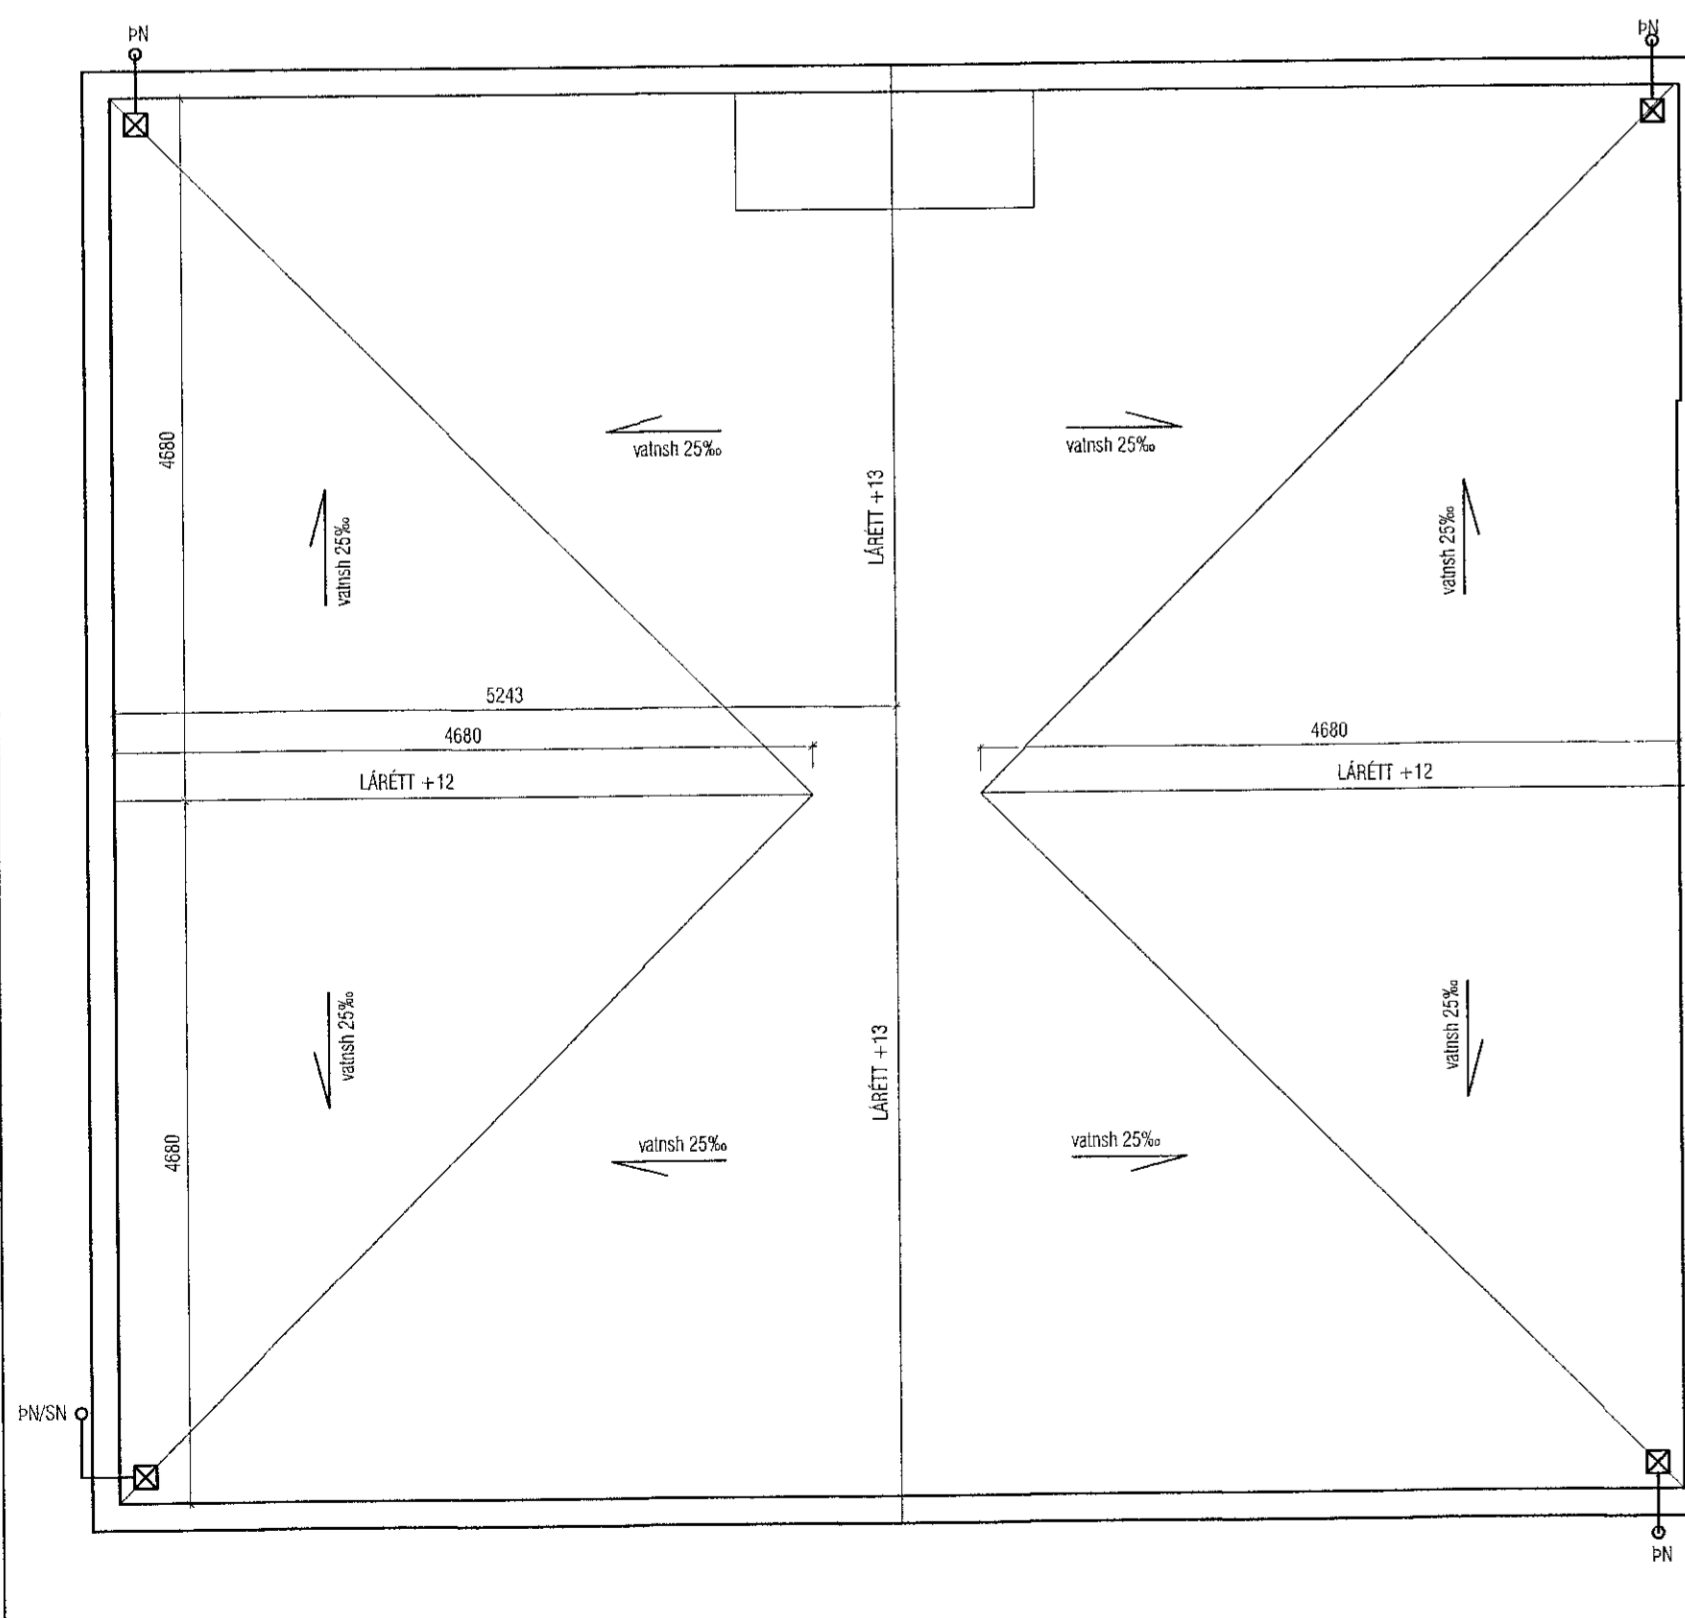


Pakhalliplan

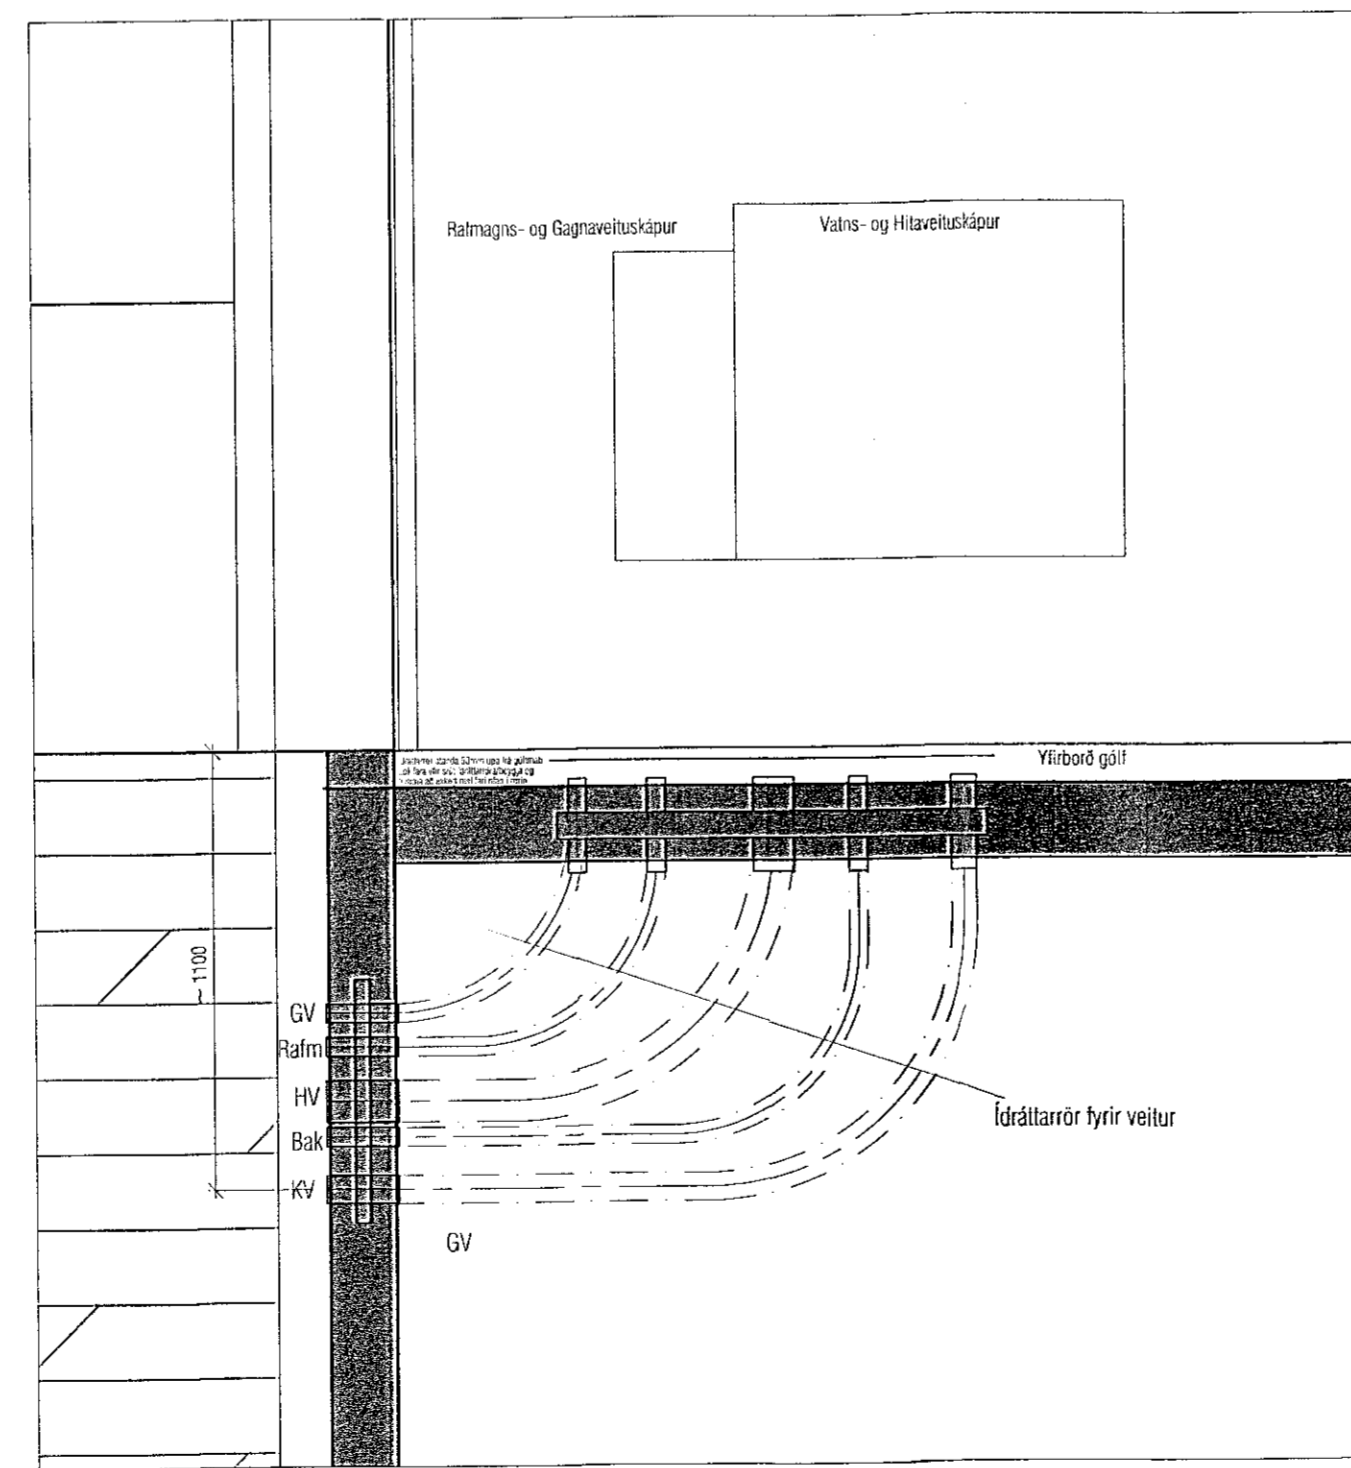

Inntak veitna

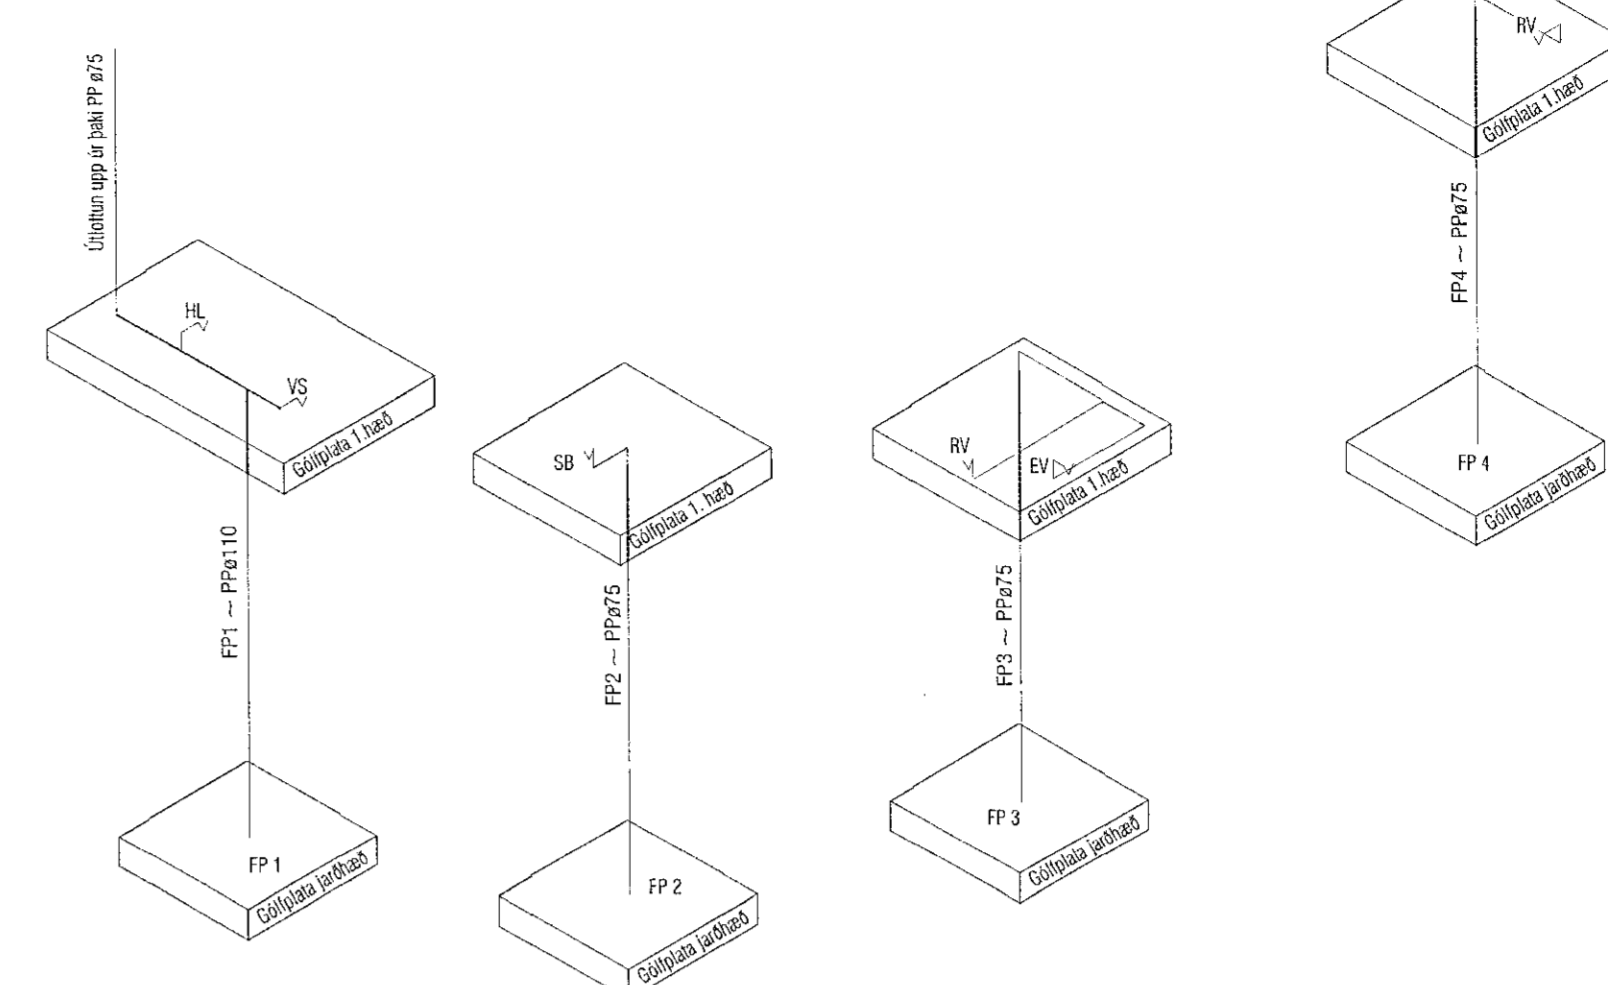

Fallstammar Frárennsli

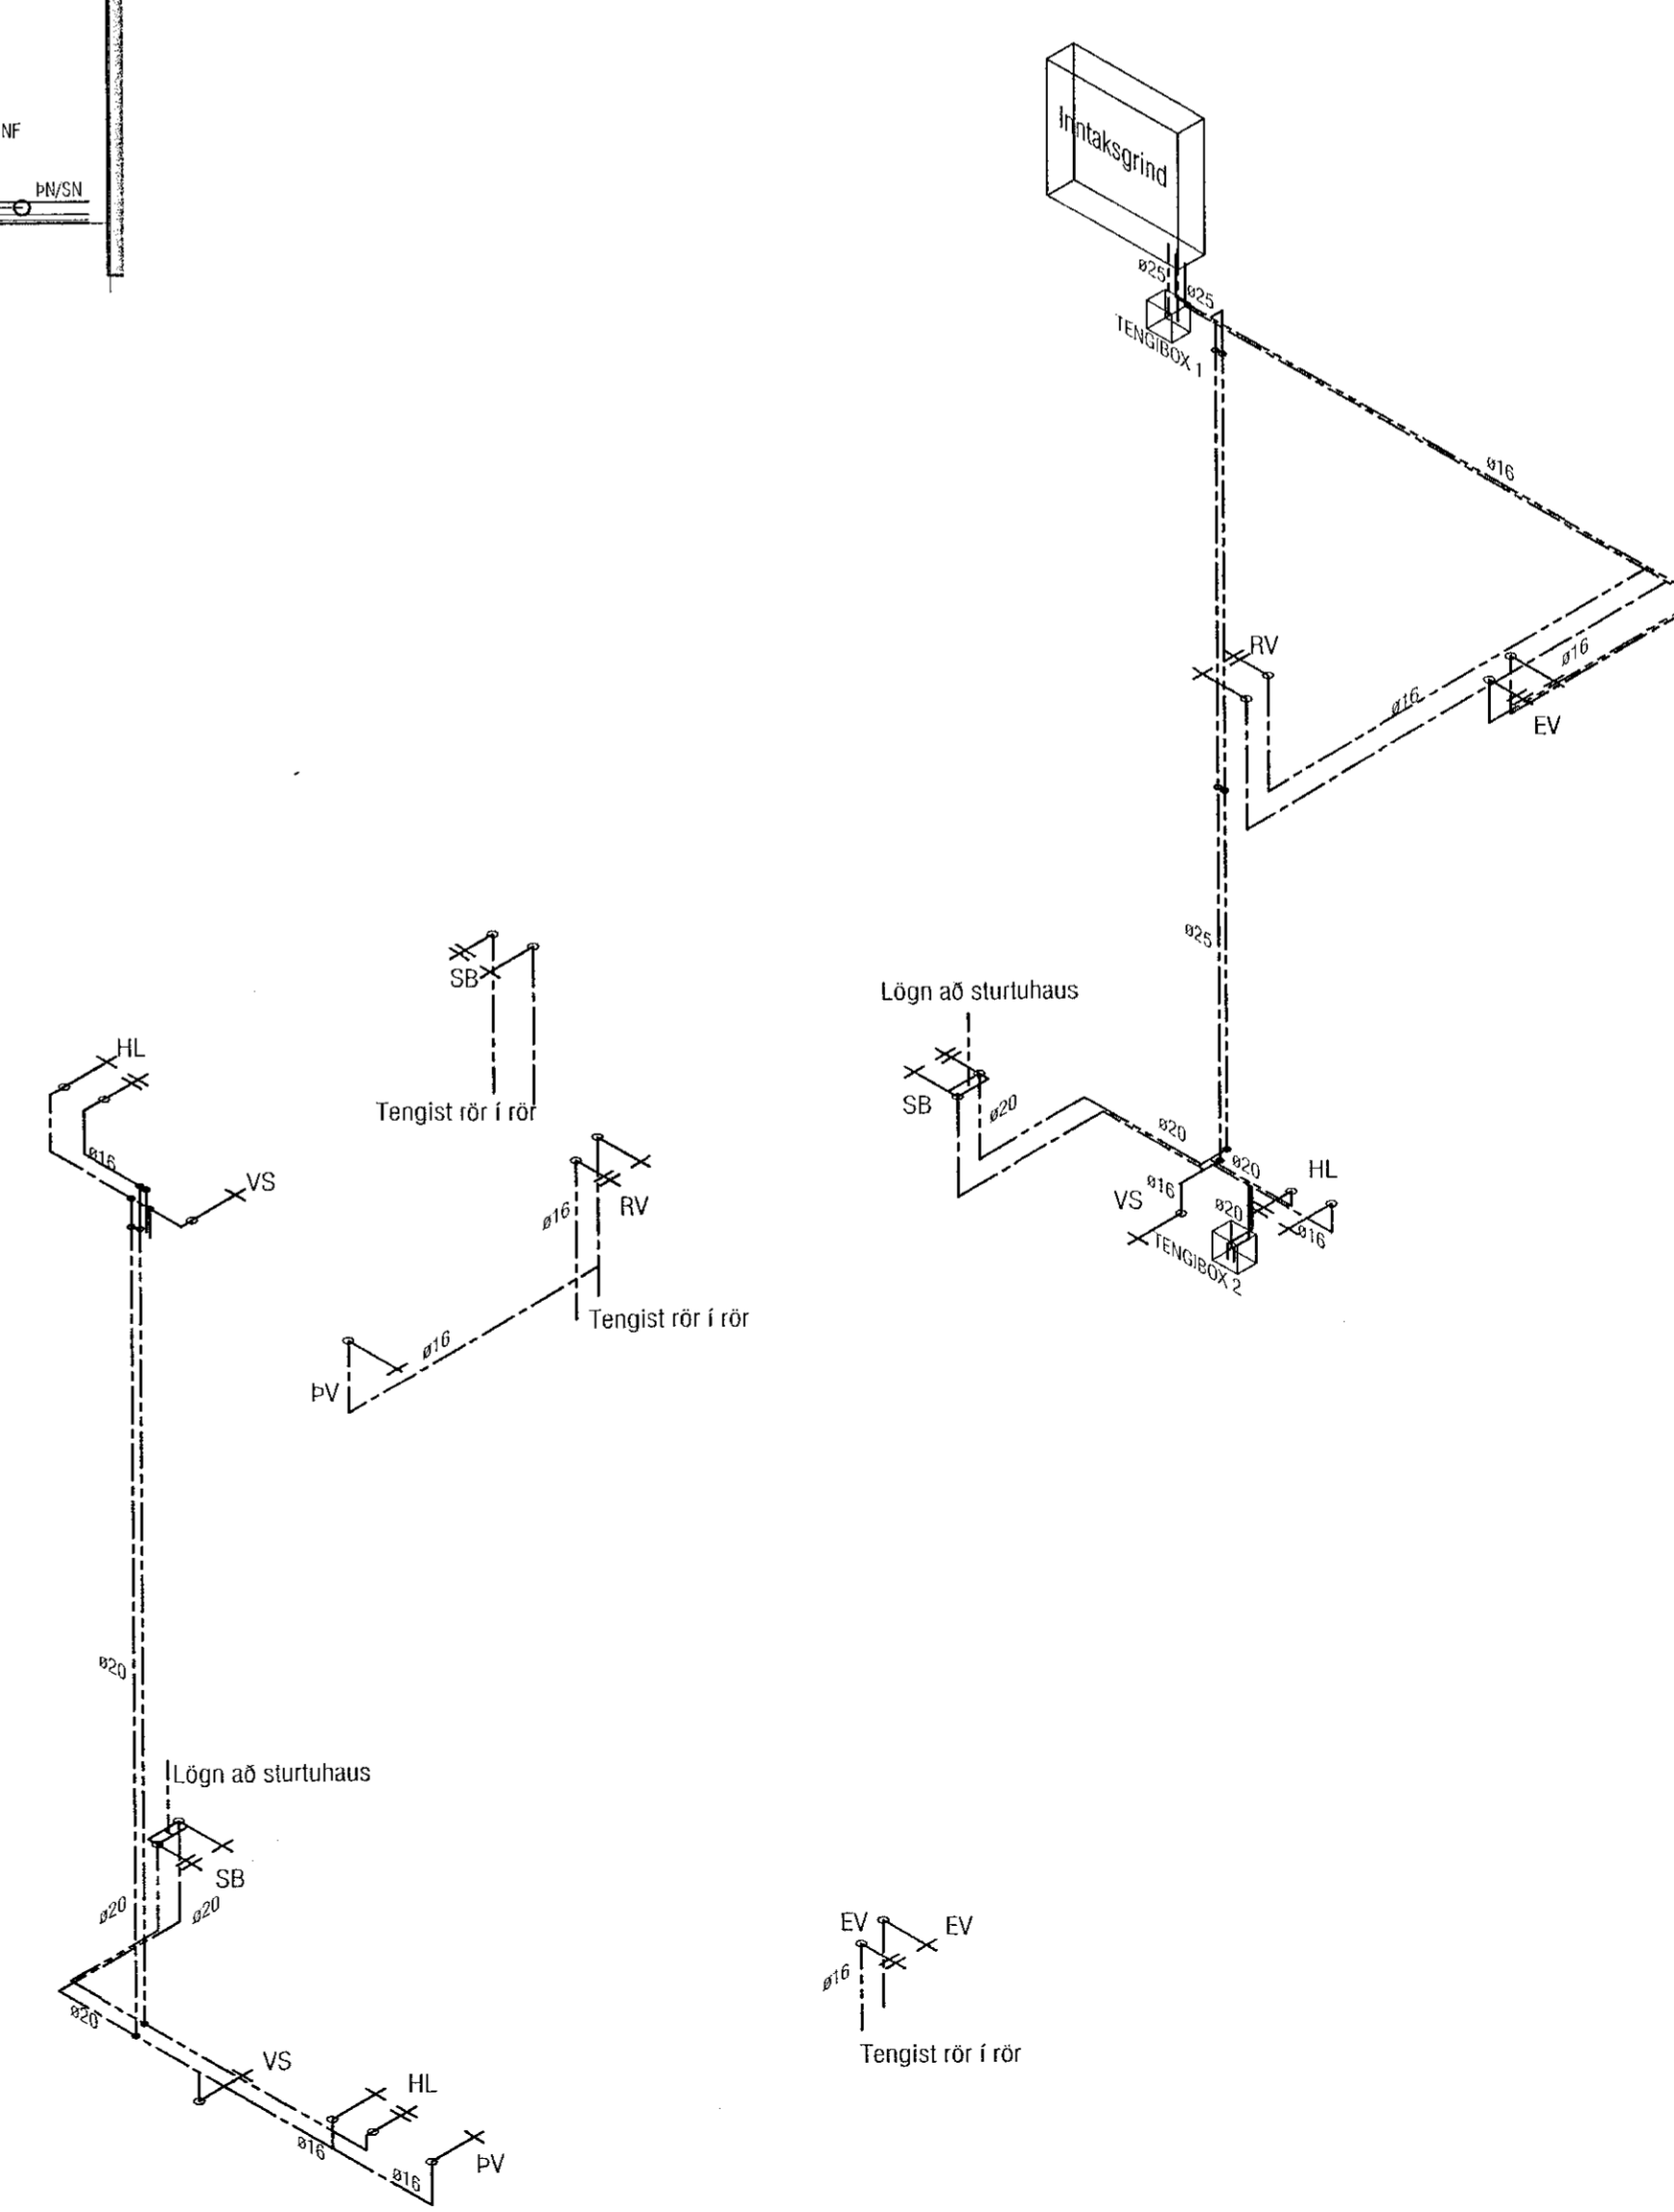

RÚMMYND

Sambýkt þann
01. mars 2023
fl. byggingarfulltrúms í Hafnarfirði
Róbert Sbertsson

Útgáfa	Lýsing	Dags.
A	Vaskur í bílskúr færður og SB á 1.hæð	23.02.2023
-	-	-
-	-	-
-	-	-

VEKTOR
- hönnun og ráðgjöf -
Síðumála 3, 108 Rvk, sí: 554-6650 / 897-5363

MALARSKARD 8

Neysluvatnslagnir		Félgs. nr.		
Grunnmyndir og Rúmmynd				
Hárrað	SH	Telmað	HSNB	L-201
Dagsetning	16.07.2021	Mkv.	1:50	

Sigurður Hálsleifsson kt. 030859-7749
Byggingateknifráningur
Netfang: sigurdur@vektor.is
Sambýkt þessari:
Sambýkt aðalhönnuður / samráðgjafi:
Blásk: A1