



Íbúðanr
0701

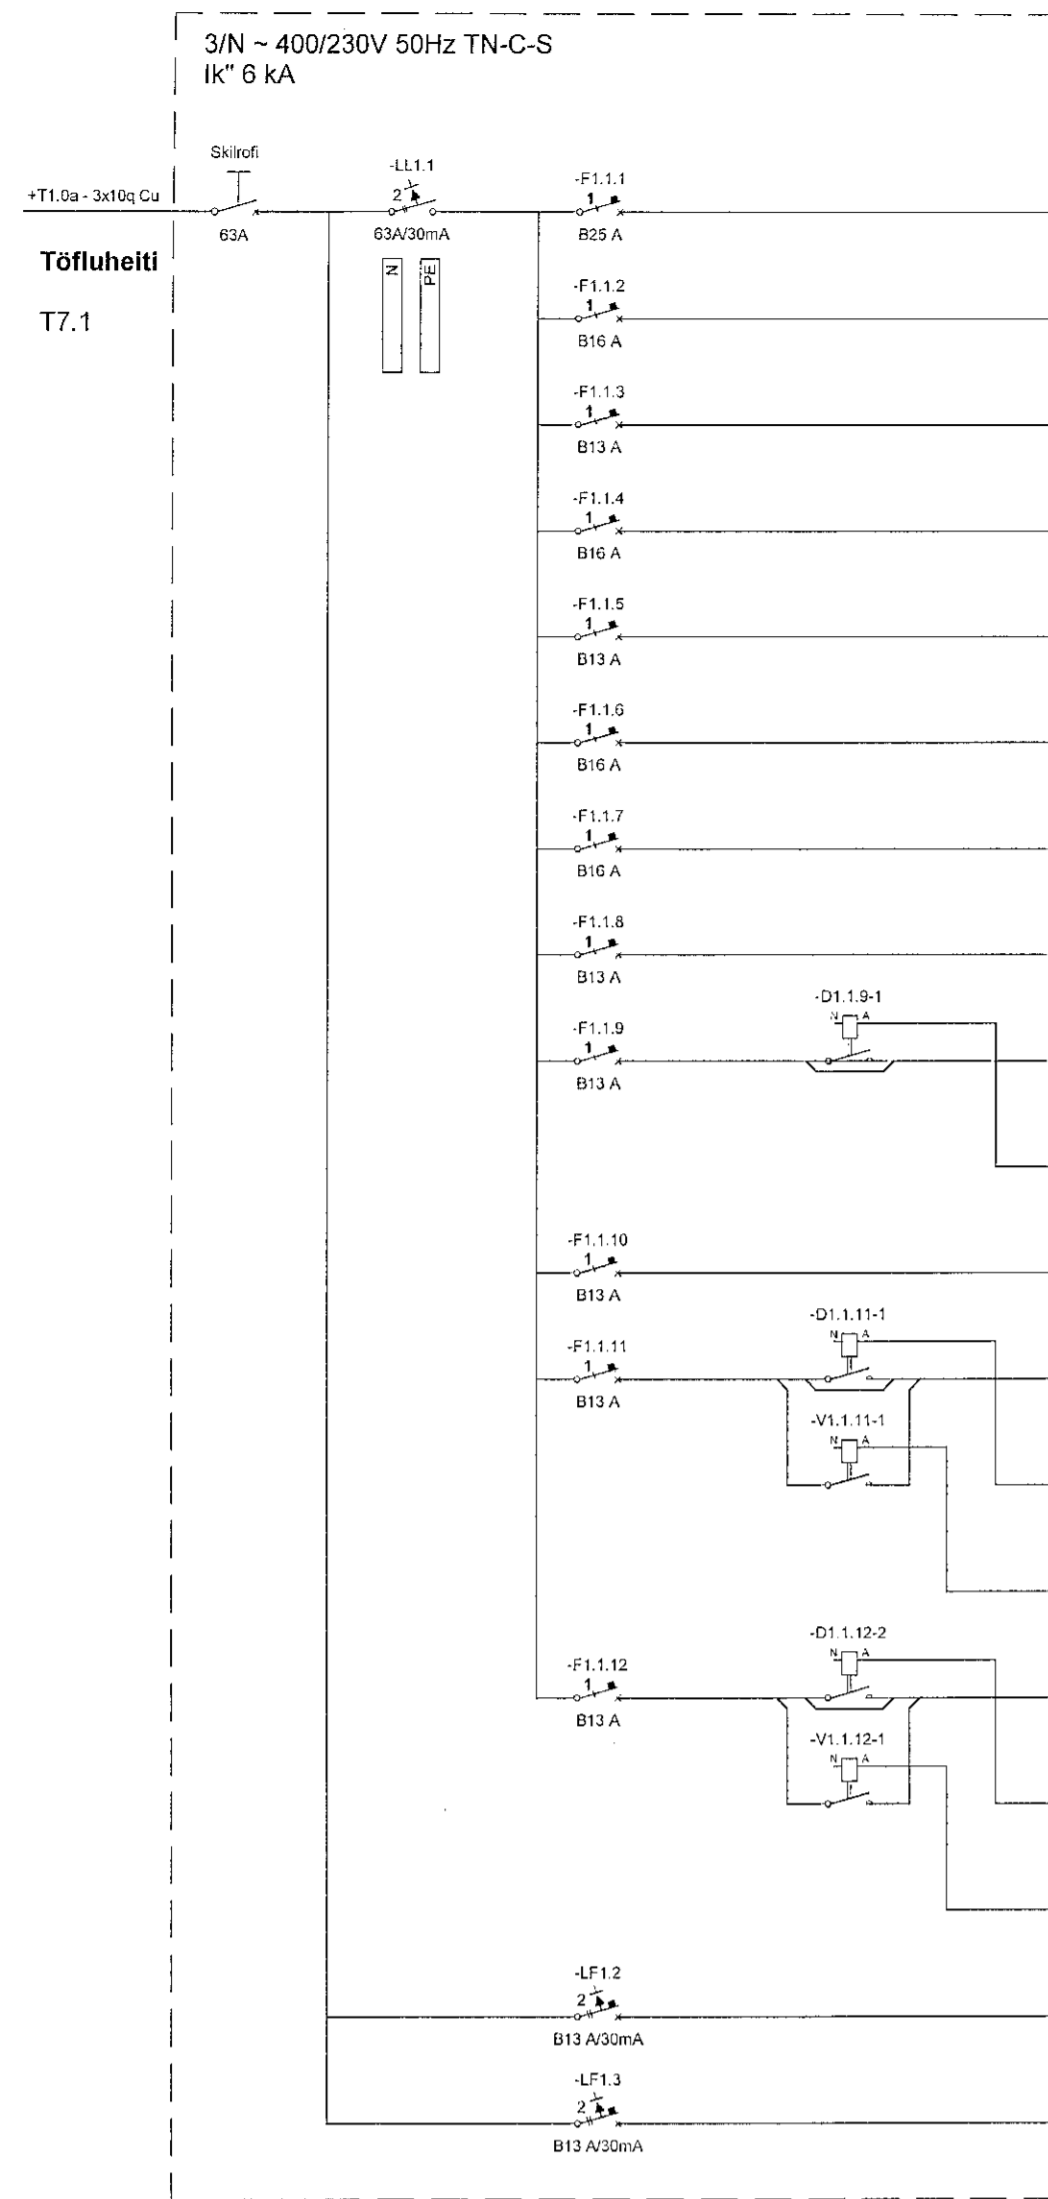

Grein	Vörn	Strengur	Upplýsingar
-F1.1.1	MCB B25 A	T.x.x 3x0,9 Cu	Helluborð Eidhúsi
-F1.1.2	MCB B16 A	T.x.x 3x2,5q Cu	Ólin Eidhúsi
-F1.1.3	MCB B13 A	T.x.x 3x1,5q Cu	Órbylgjuofn Eidhúsi
-F1.1.4	MCB B16 A	T.x.x 3x2,5q Cu	Uppþvottavél Eidhúsi
-F1.1.5	MCB B13 A	T.x.x 3x1,5q Cu	Tenglar við innréttingu Eidhúsi
-F1.1.6	MCB B16 A	T.x.x 3x2,5q Cu	Þvottavél Þvottaherbergi
-F1.1.7	MCB B16 A	T.x.x 3x2,5q Cu	Þurkari Þvottaherbergi
-F1.1.8	MCB B13 A	T.x.x 3x1,5q Cu	Fjarskiptaskápur Anddyri
-F1.1.9	MCB B13 A	T.x.x 4x1,5q Cu	Ljós og tenglar Anddyri, þvotta-, bað- og gestaherbergi Ljós a
-D1.1.9	DIMMER	T.x.x 2x1,5q Cu	Þrjústrofar Anddyri Kveiking a
-F1.1.10	MCB B13 A	T.x.x 3x1,5q Cu	Ljós og tenglar Hjónaherbergi og baðherbergi hjóna
-F1.1.11	MCB B13 A	T.x.x 3x1,5q Cu	Ljós og tenglar Eidhúsi Ljós b c
-D1.1.11	DIMMER	T.x.x 2x1,5q Cu	Þrjústrofar Eidhúsi Kveiking c
-V1.1.11	VELTIRÓFI	T.x.x 2x1,5q Cu	Þrjústrofar Eidhúsi Kveiking b
-F1.1.12	MCB B13 A	T.x.x 6x1,5q Cu	Ljós og tenglar Akyrmi og borðstofa Ljós d,e,f
-D1.1.12	DIMMER	T.x.x 4x1,5q Cu	Þrjústrofar Akyrmi Kveiking d,f
-V1.1.12	VELTIRÓFI	T.x.x 2x1,5q Cu	Þrjústrofar Akyrmi Kveiking e
-LF1.2	RCBO B13 A B13 A/30mA	T.x.x 3x1,5q Cu	Útljós og tenglar Svólum
-LF1.3	RCBO B13 A B13 A/30mA	T.x.x 3x1,5q Cu	Loftfræsikerfi íbúðar Svólum

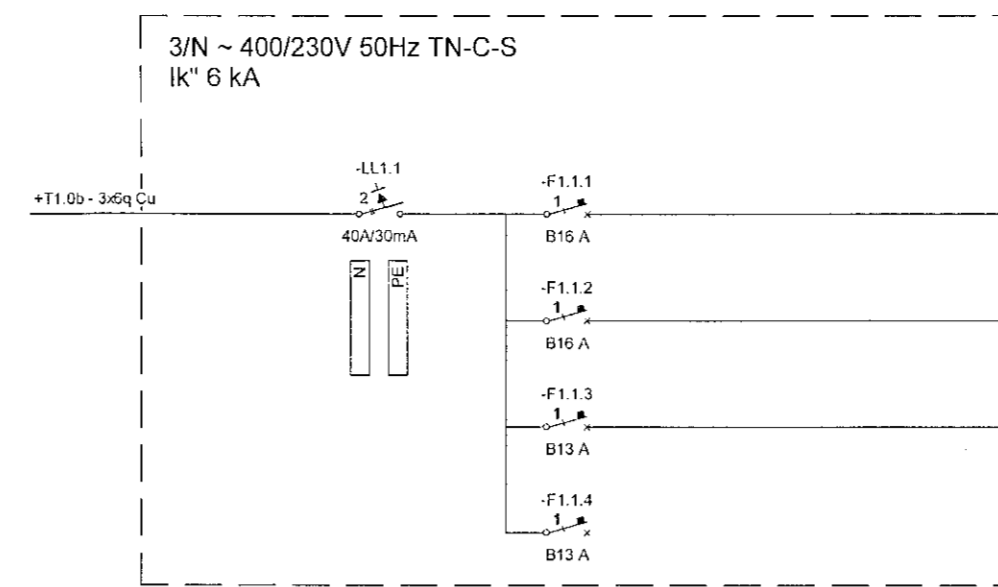

Grein	Vörn	Strengur	Upplýsingar
-F1.1.1	MCB B16 A	T1.1b 3x2,5q Cu	Tenglar Hjólaverkstaði
-F1.1.2	MCB B16 A	T1.1b 3x2,5q Cu	Tenglar Hjólaverkstaði
-F1.1.3	MCB B13 A	T1.1b 3x1,5q Cu	Ljós Hjólaverkstaði
-F1.1.4	MCB B13 A	T1.1b	Til vara

Móttékið
03. mars 2022
Íbúðingargællingarskipti í Hafnarfjarðar
Róbert A. Róbertsson

Vísad: 1.9.2022 20:37:13	Úprettur: 01.09.2022			
Útg. A	Dags. 01.09.2022	Verkefning	Skýring	Braf. Yfirf. GES / Jit



Hringhamar 13-15
221 Hafnarfjörður

Rafkerfi
Einlínunmyndir greinatöflur íbúðum

TEKNIÐMÉR 9354-001	BLAÐSTJÓRD A1	HANNAÐ LRR	GES/ÞWM
xx_3_11_37	YFIRFARÐ Ari		
DAGS 01.09.2022	MÆLIKVARÐI	ÚTGÁFA A	

Útgáfunúmer og dagsetning aðaluppskriftar: Frumútgáfa 12.04.2022
Höfundur: Gunnar Egill Sverrisson kt. 220461-5569
Höfundarskipti: Haraldur Ingvarsson kt. 030956-3389