
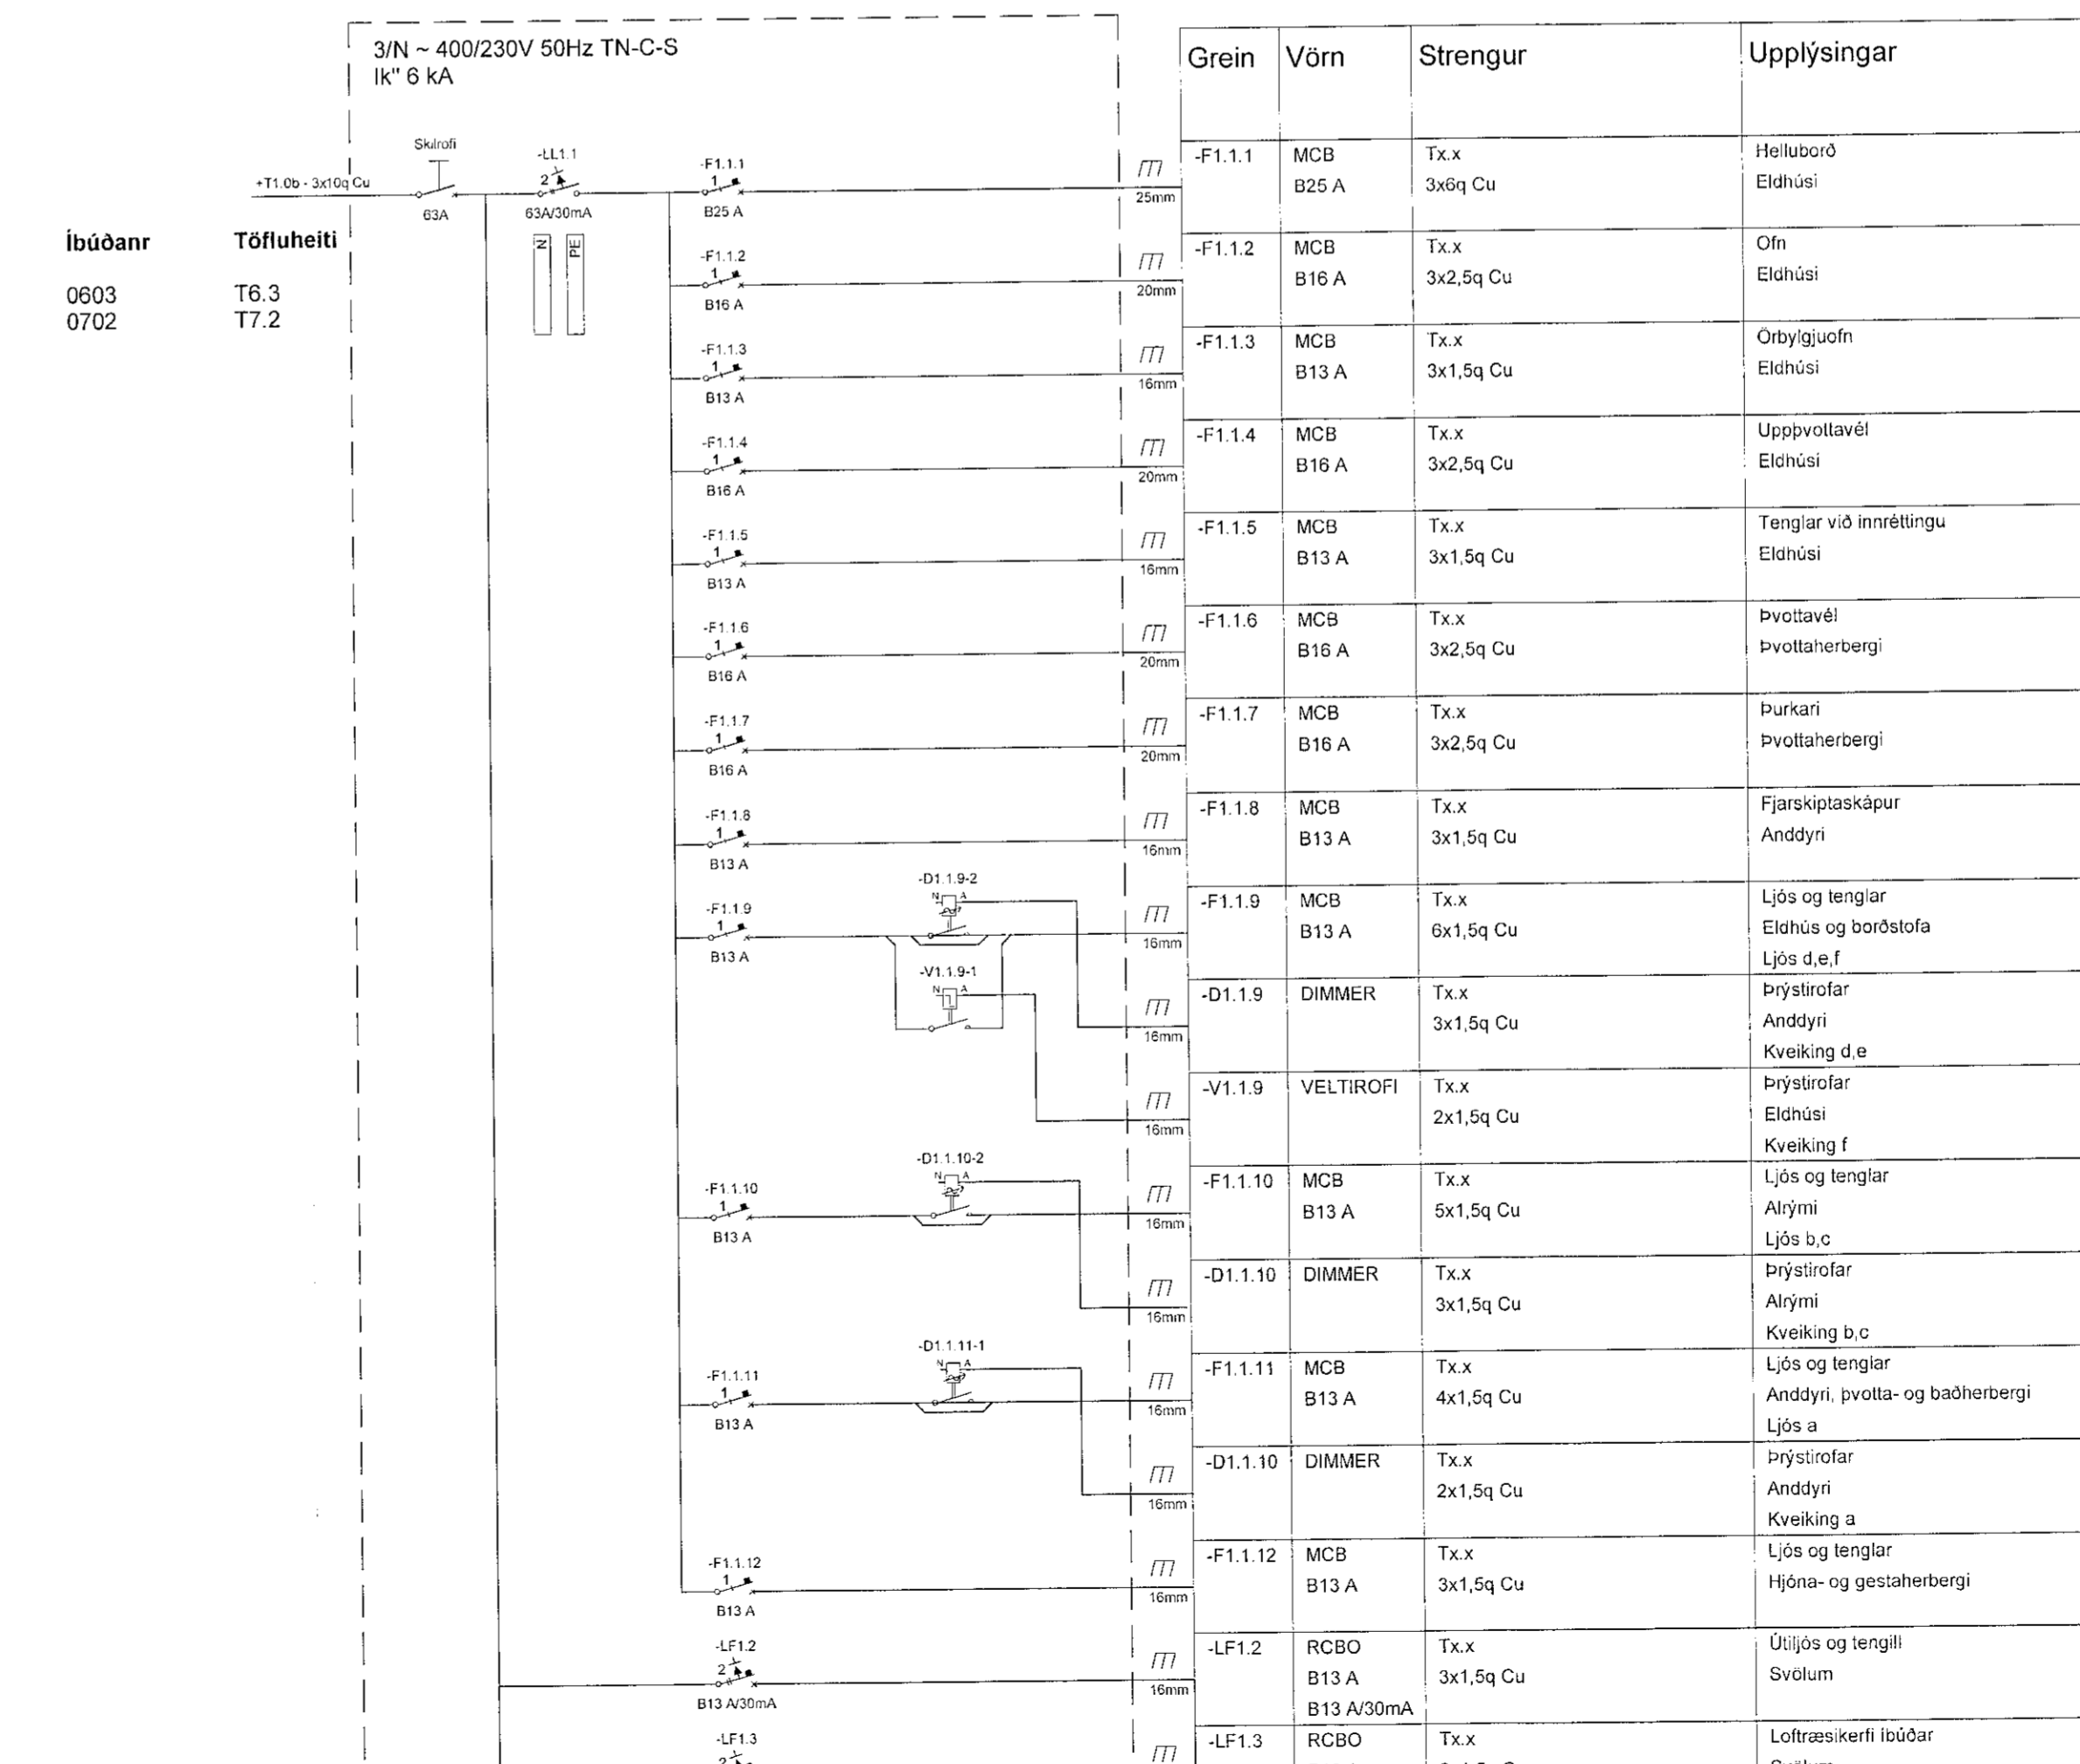
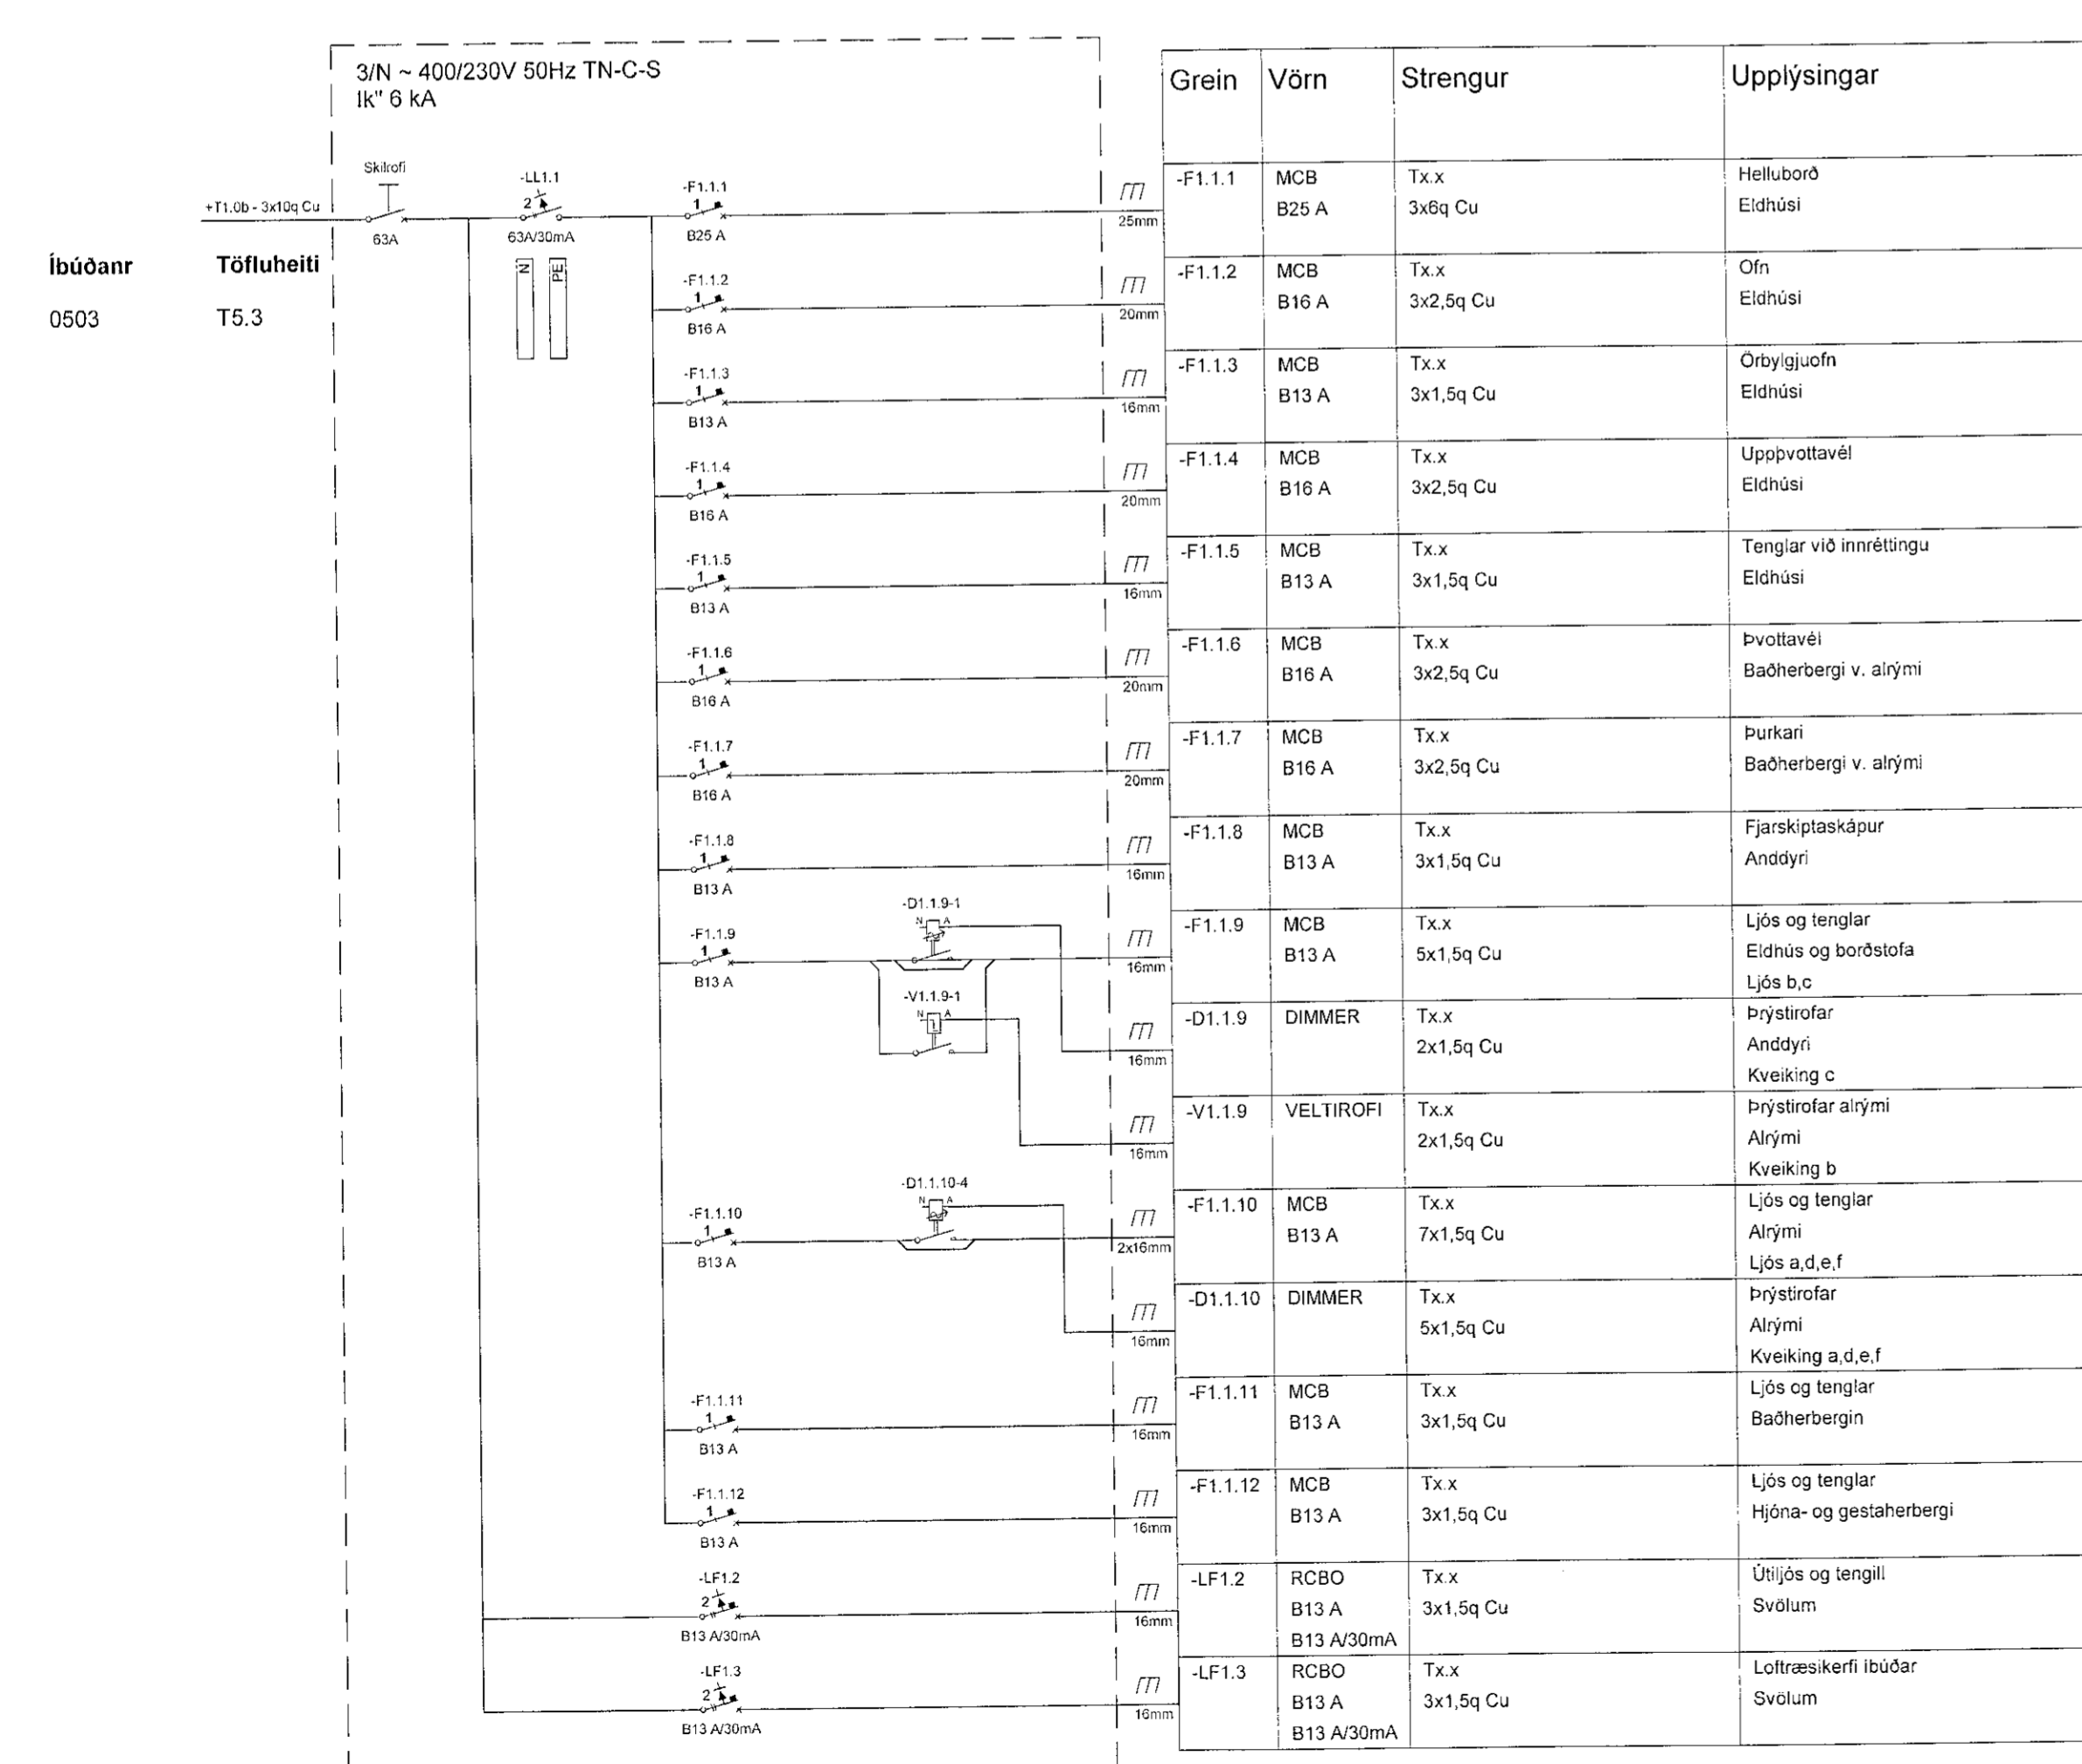
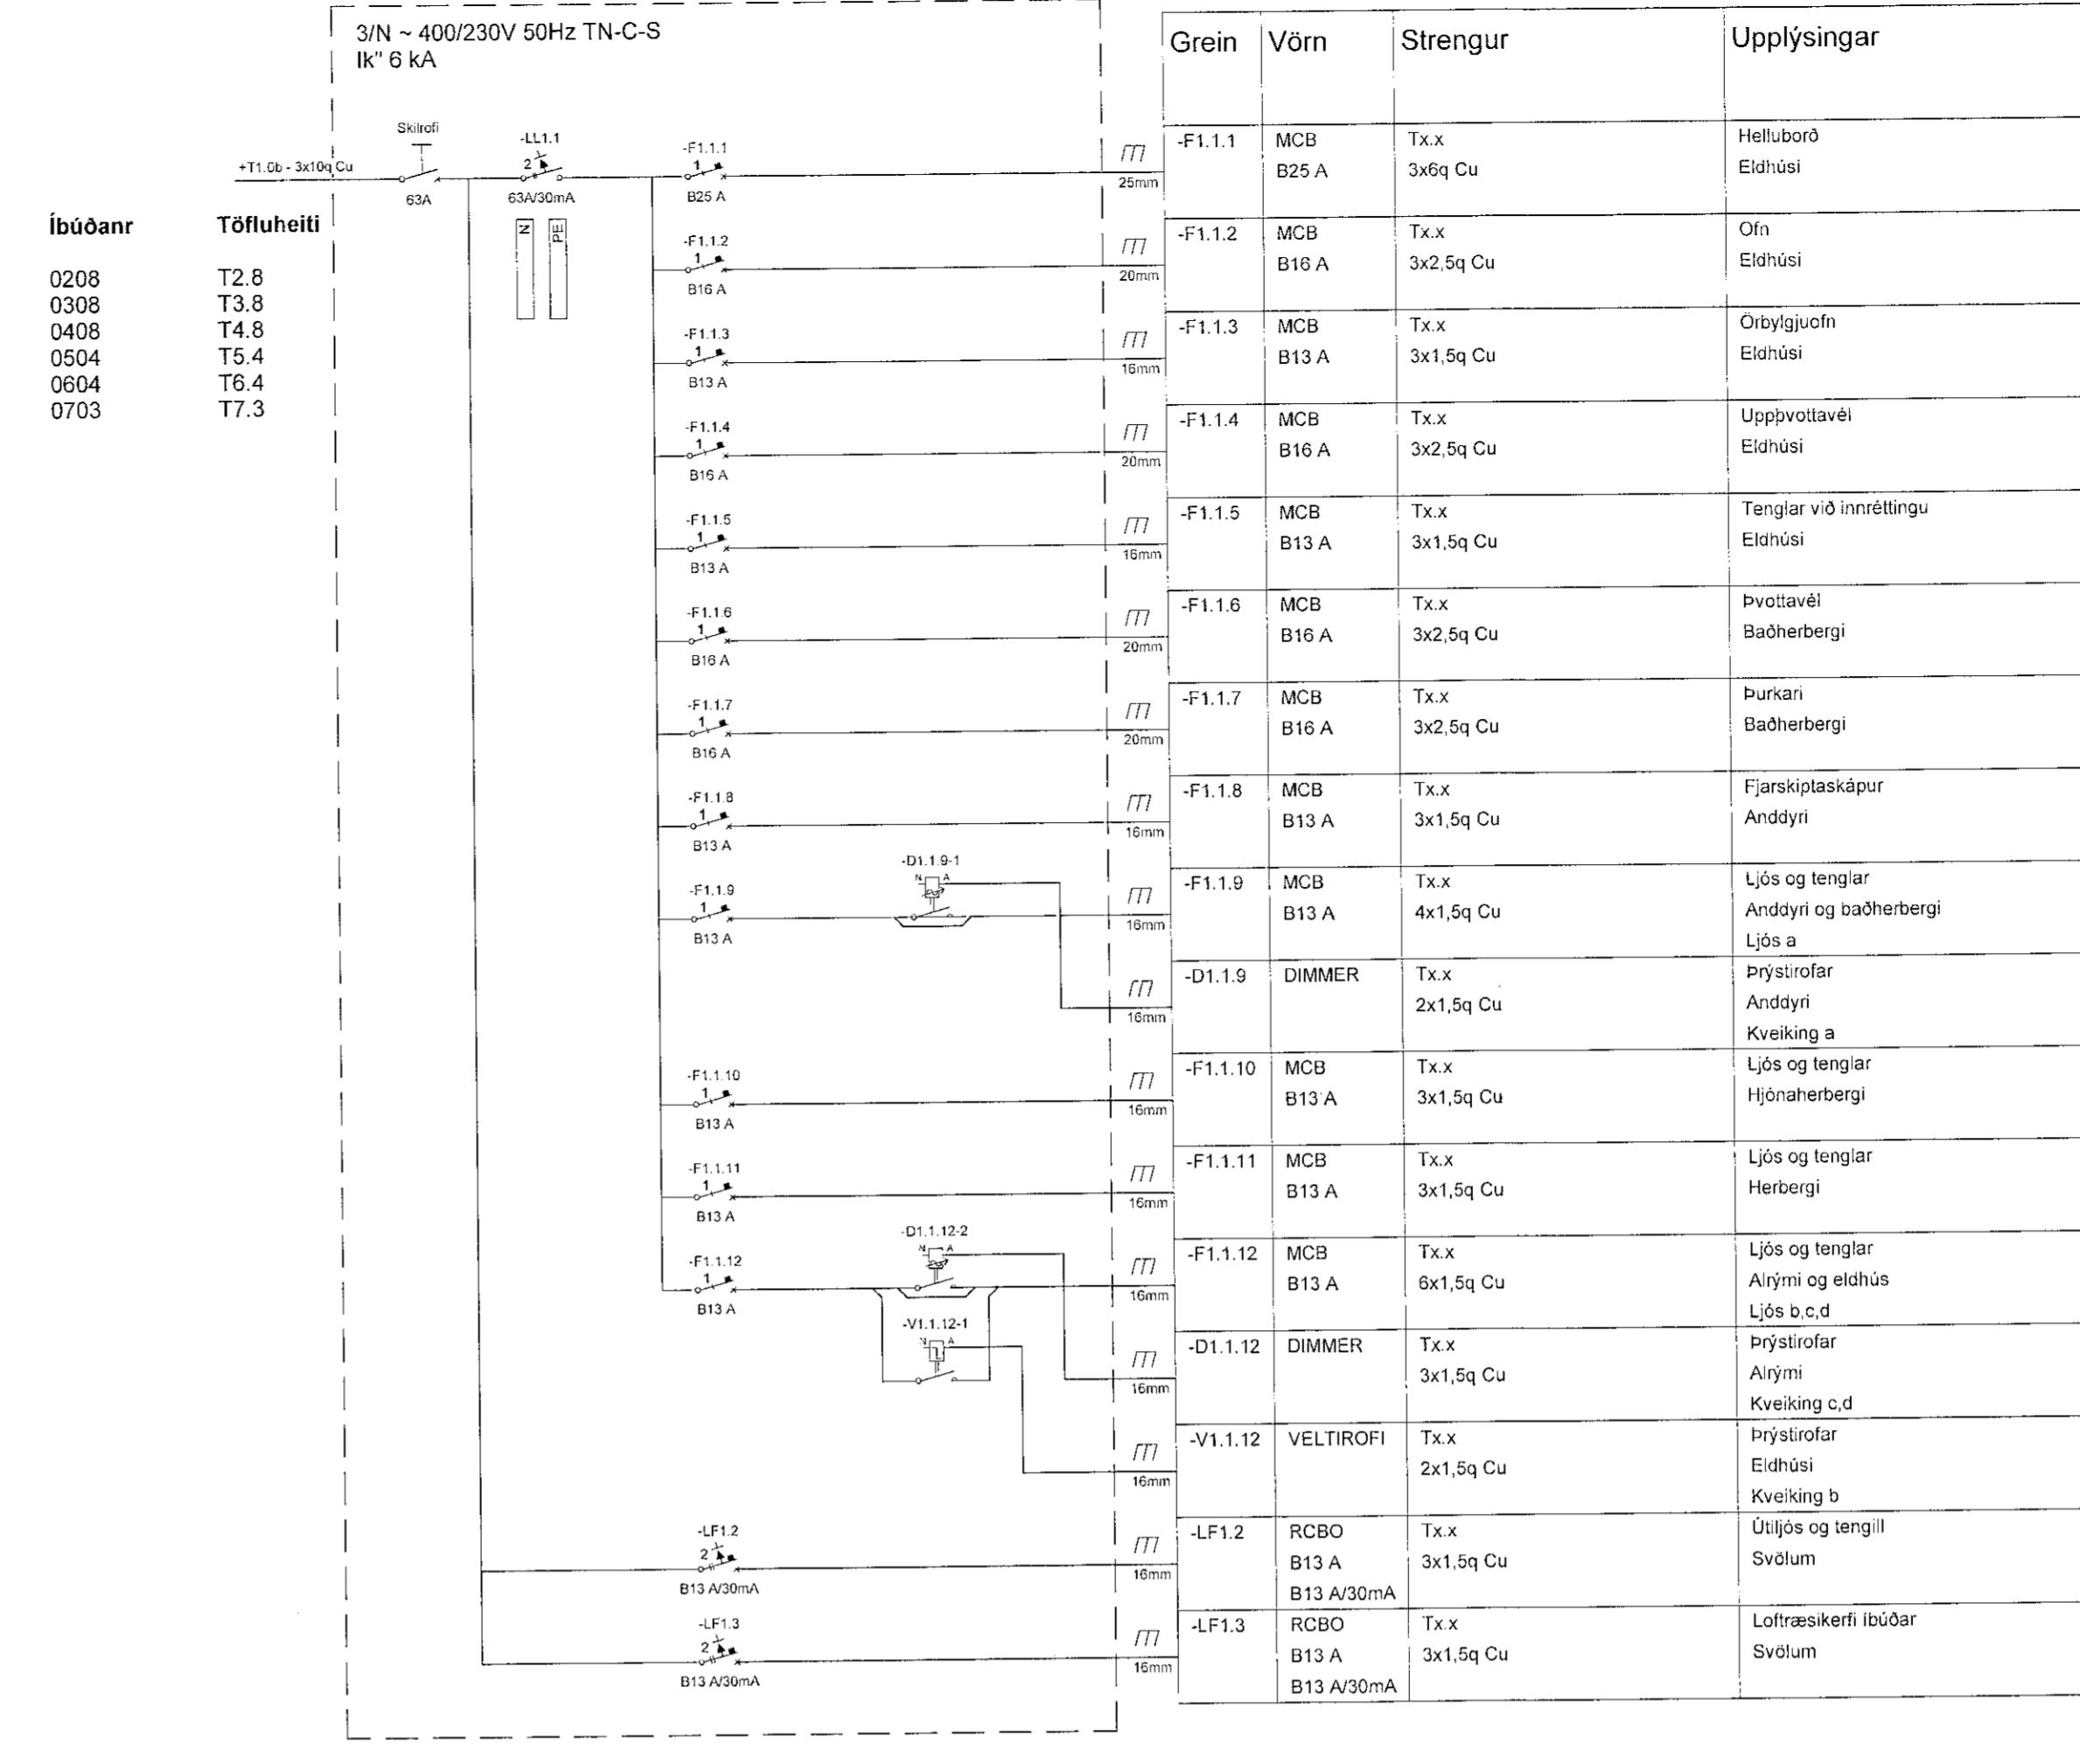


Úg.	Dags.	Skýring	Br. af: Yfir.
A	01.09.2022	Verkefning	GES./JAI

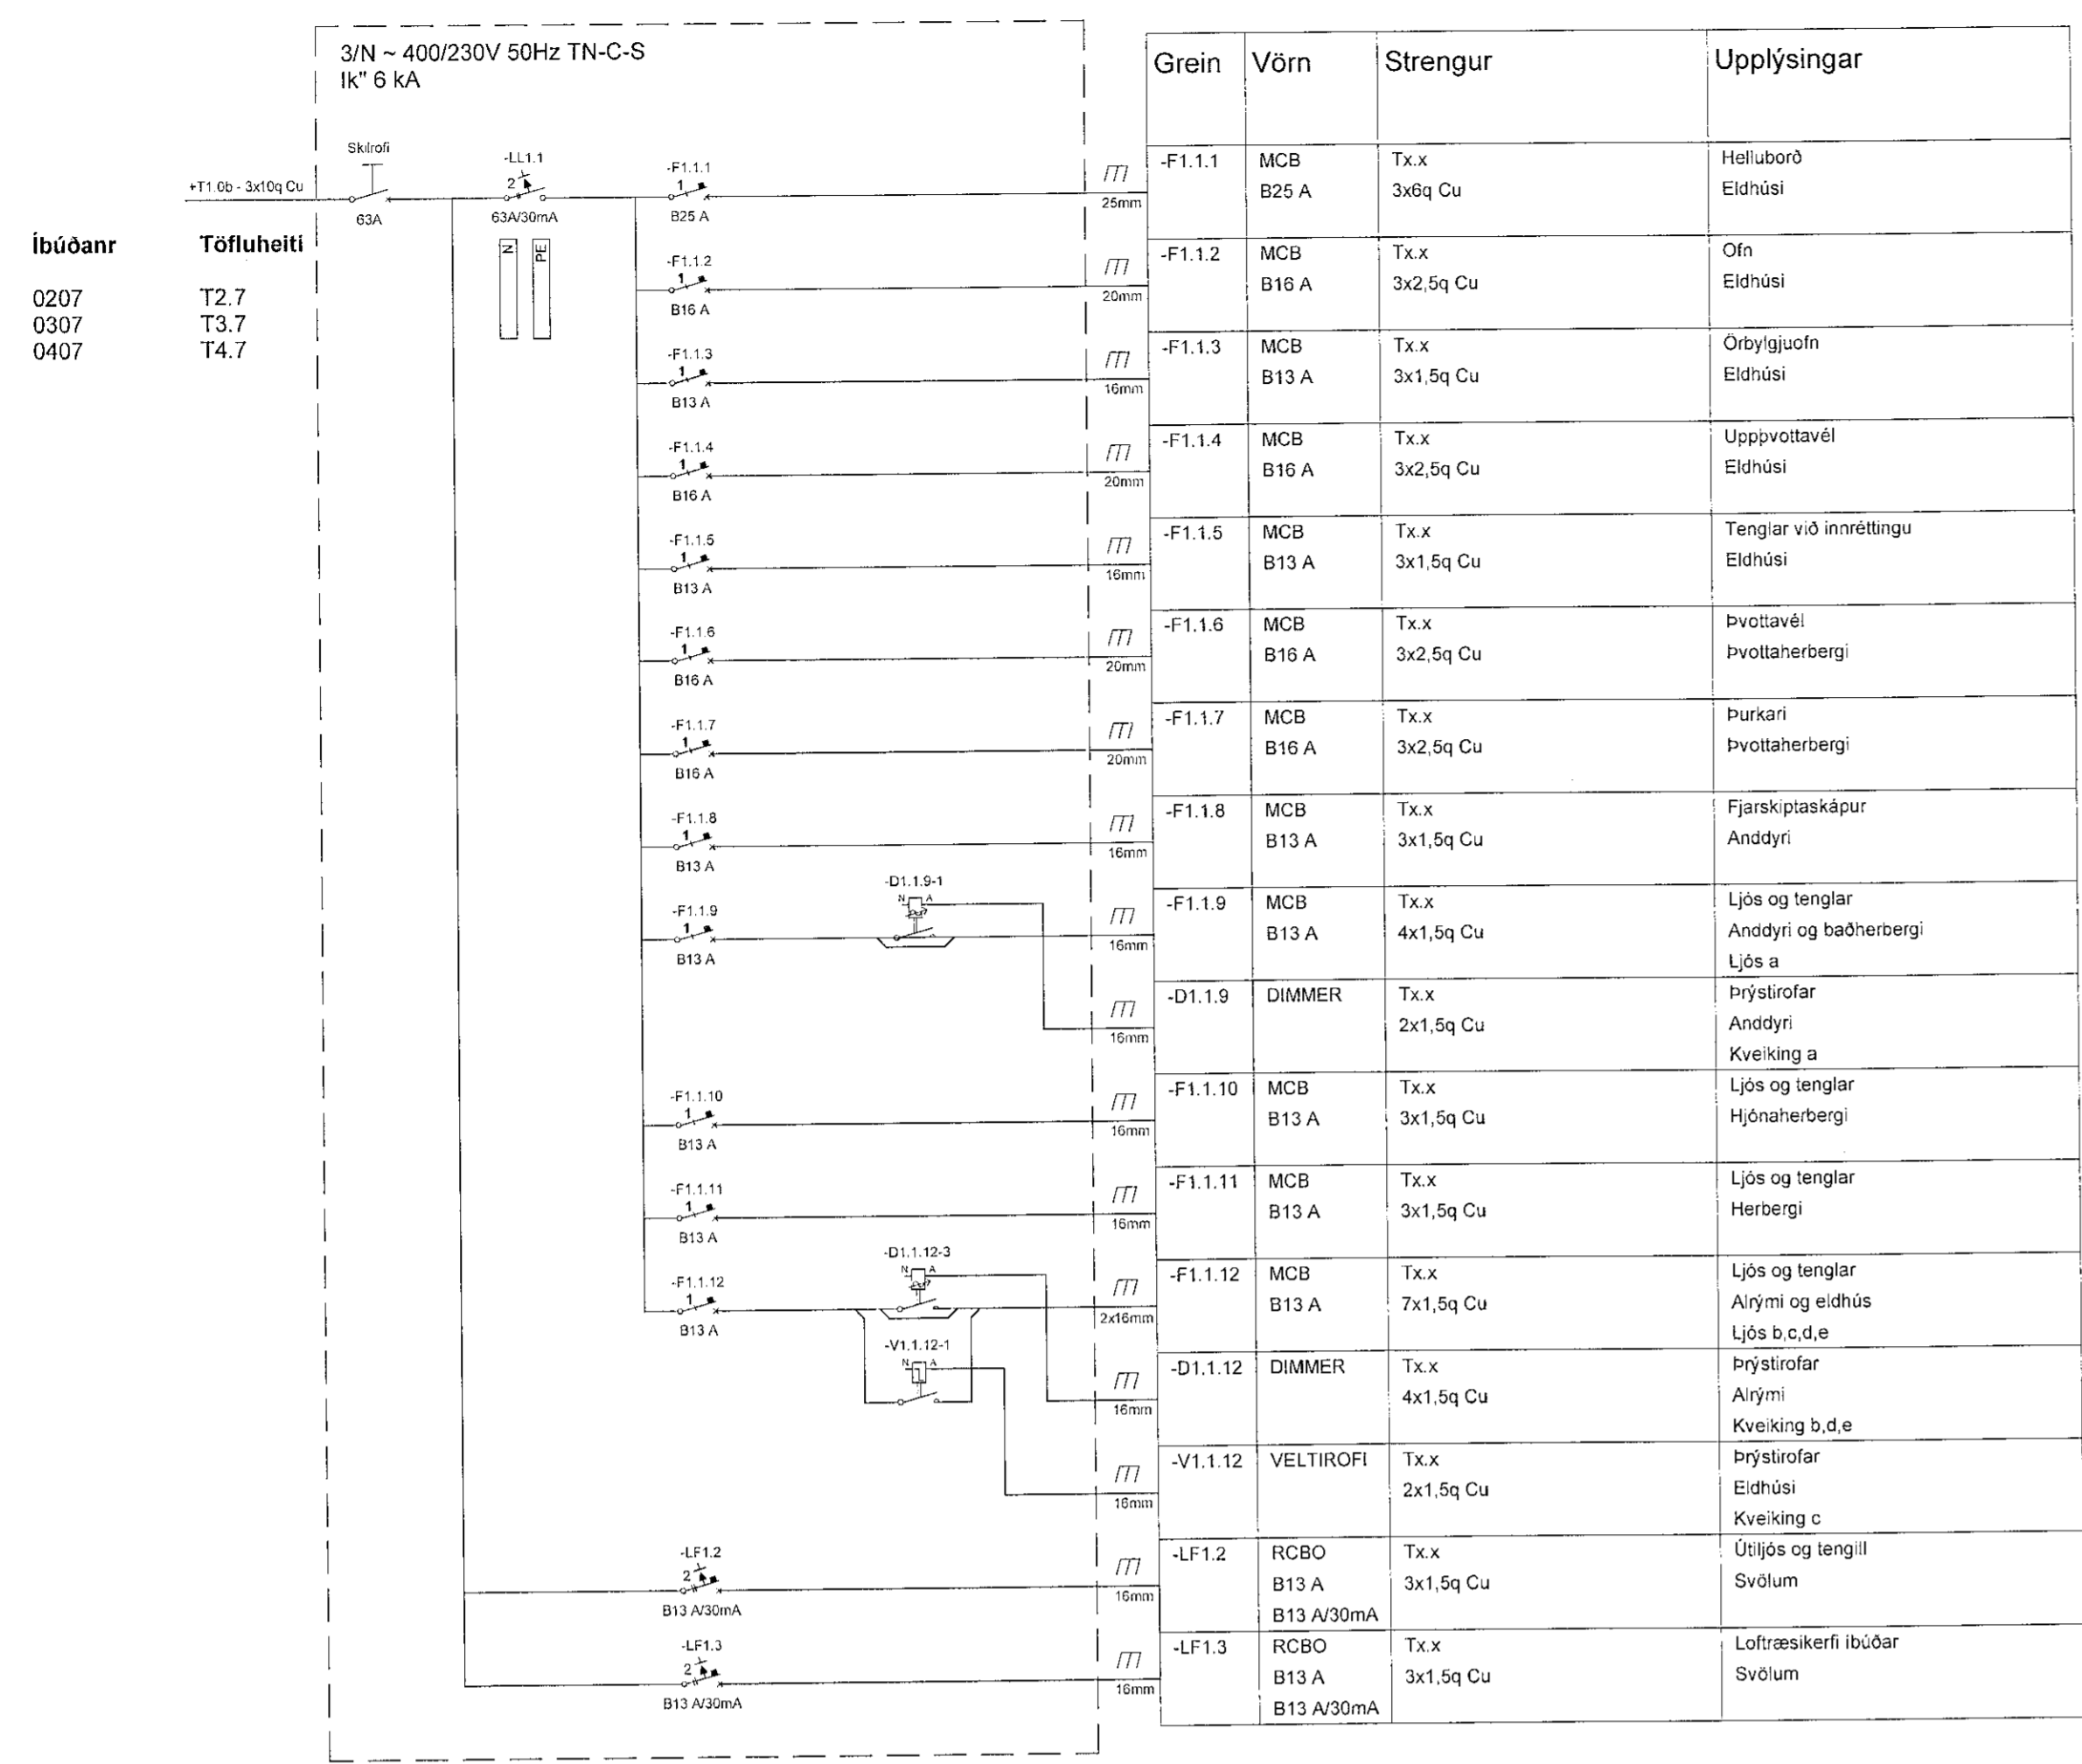

Hringhamar 13-15  
221 Hafnarfjörður

Rafkerfi  
Einlunumyndir greinatöflur íbúðum

TEKNIÐUMÉR	BLADSTÆRD	HANNAÐ	GESPWM
9354-001	A1	TEKNIÐ	LRR
xx_3_11_35		YRFARFAR	Art

DAGS MELKVARÐI ÚTGAFA  
01.09.2022 A