
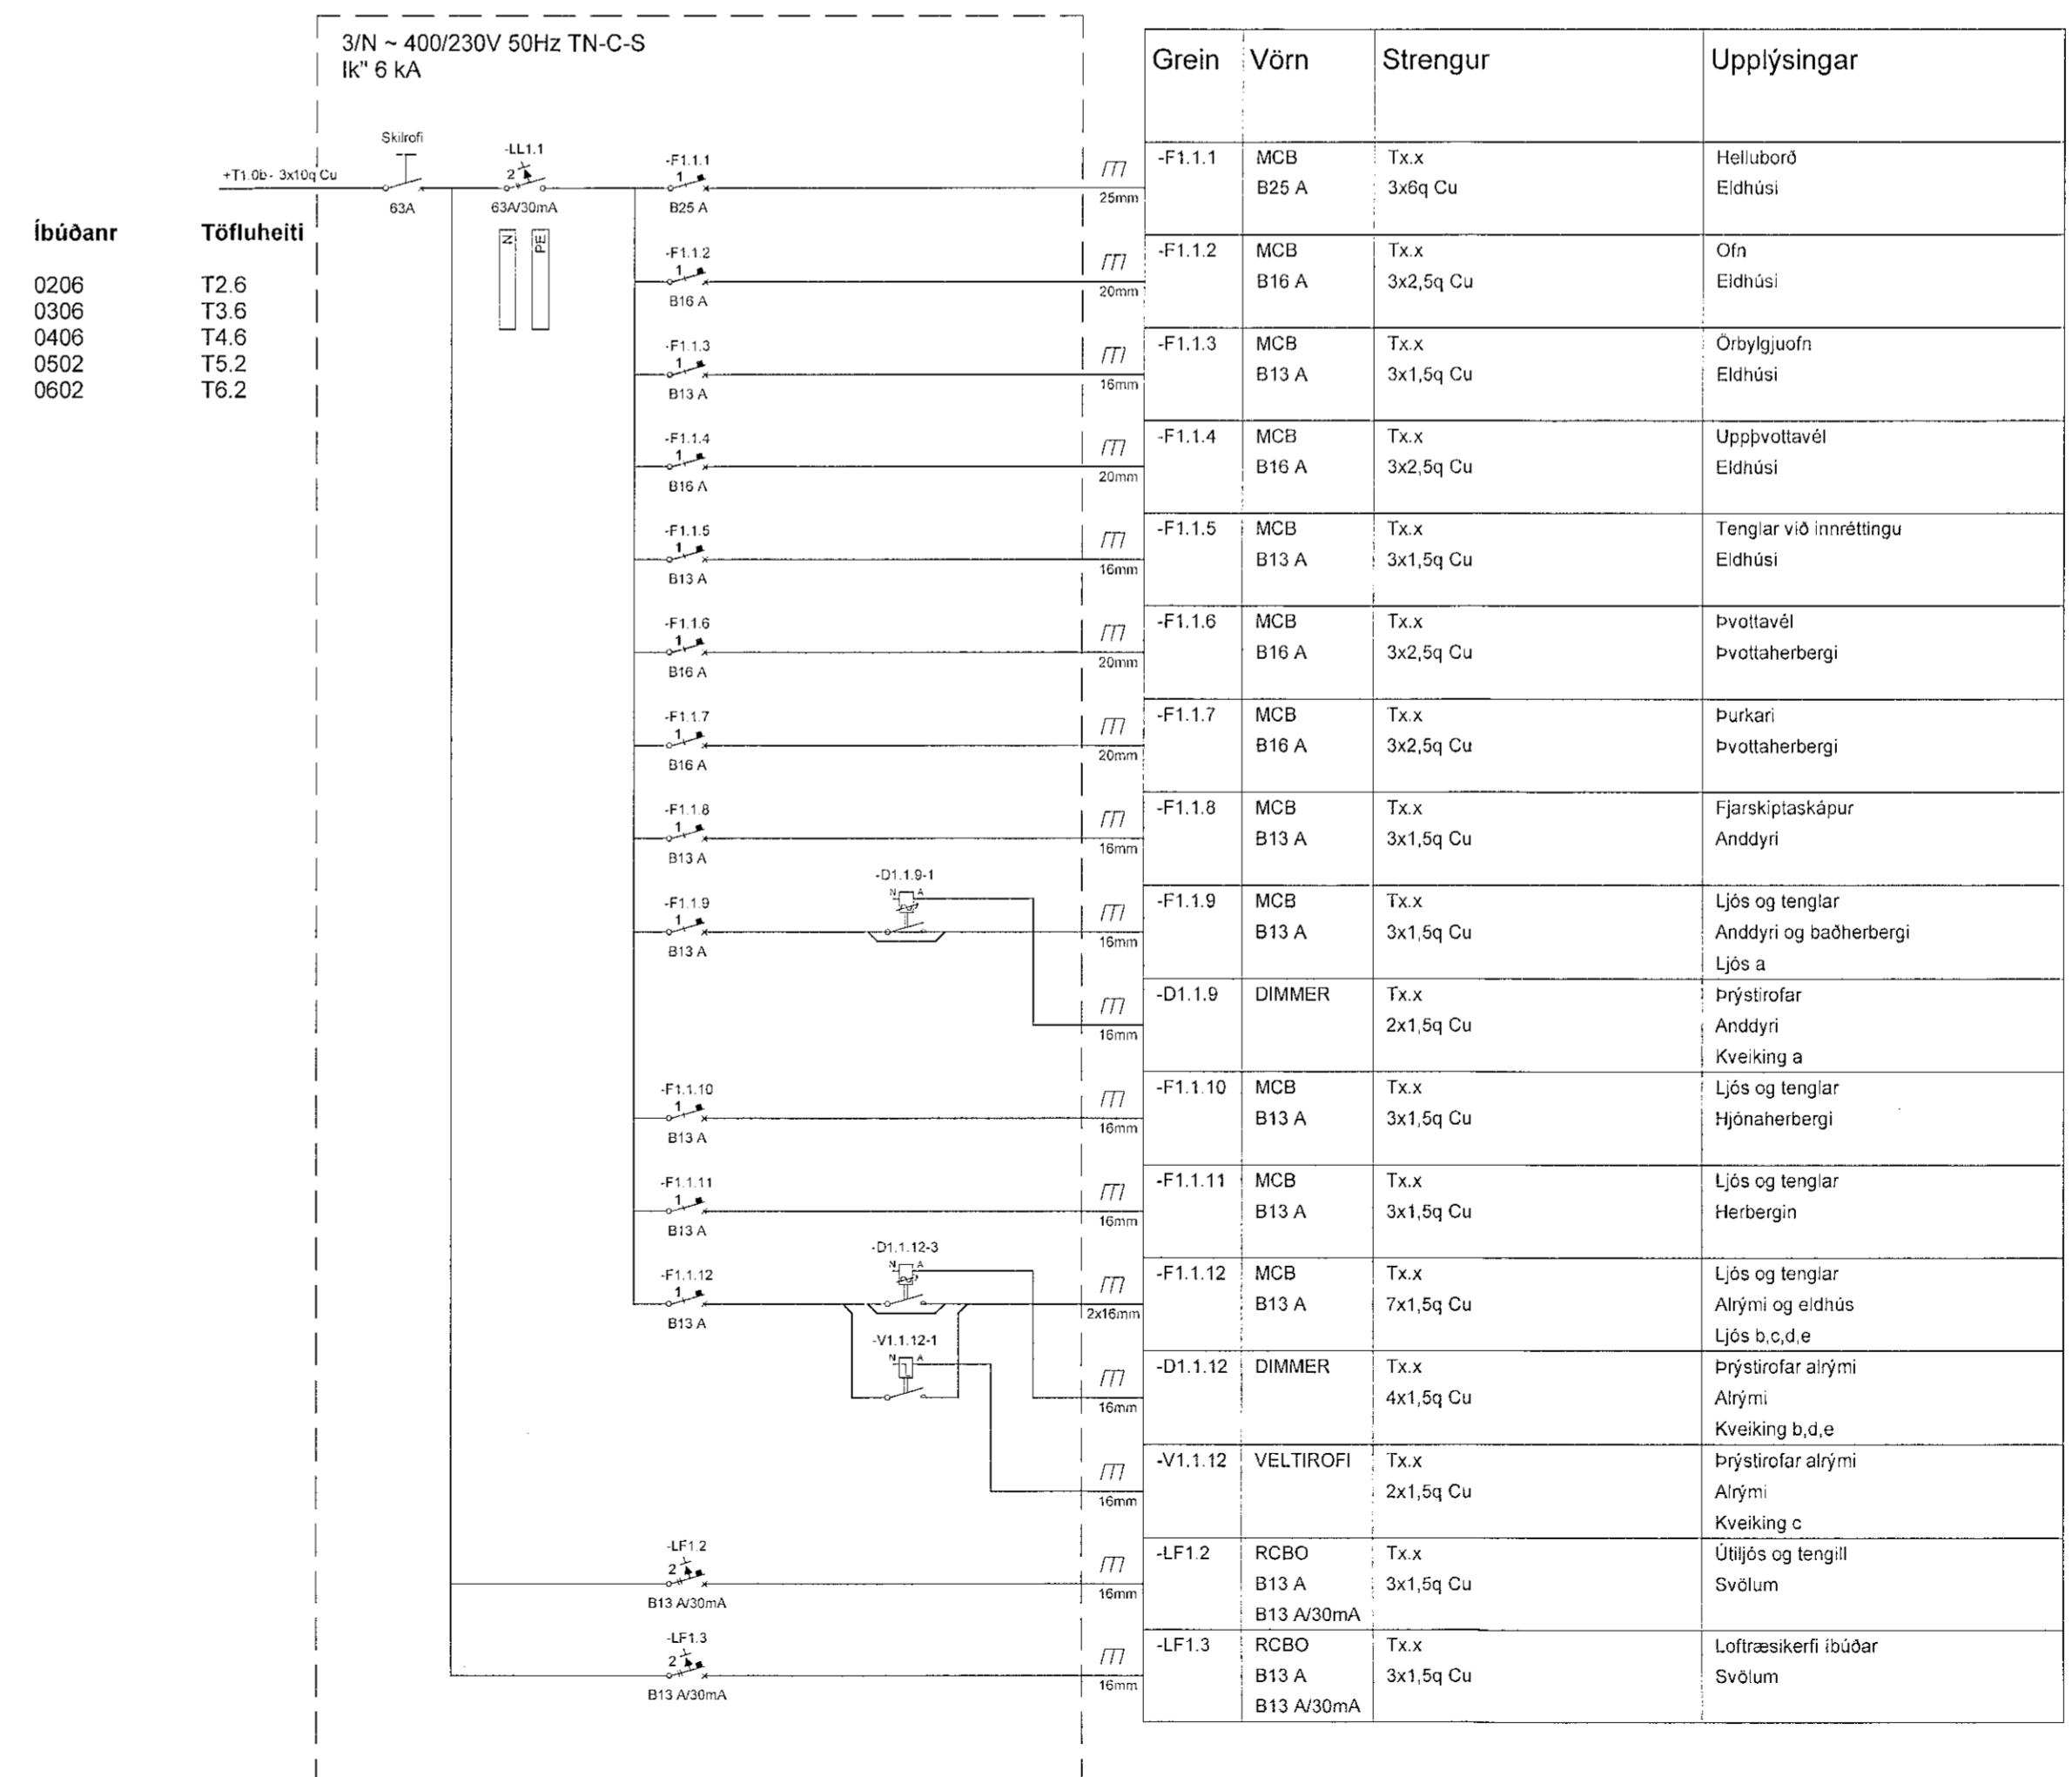
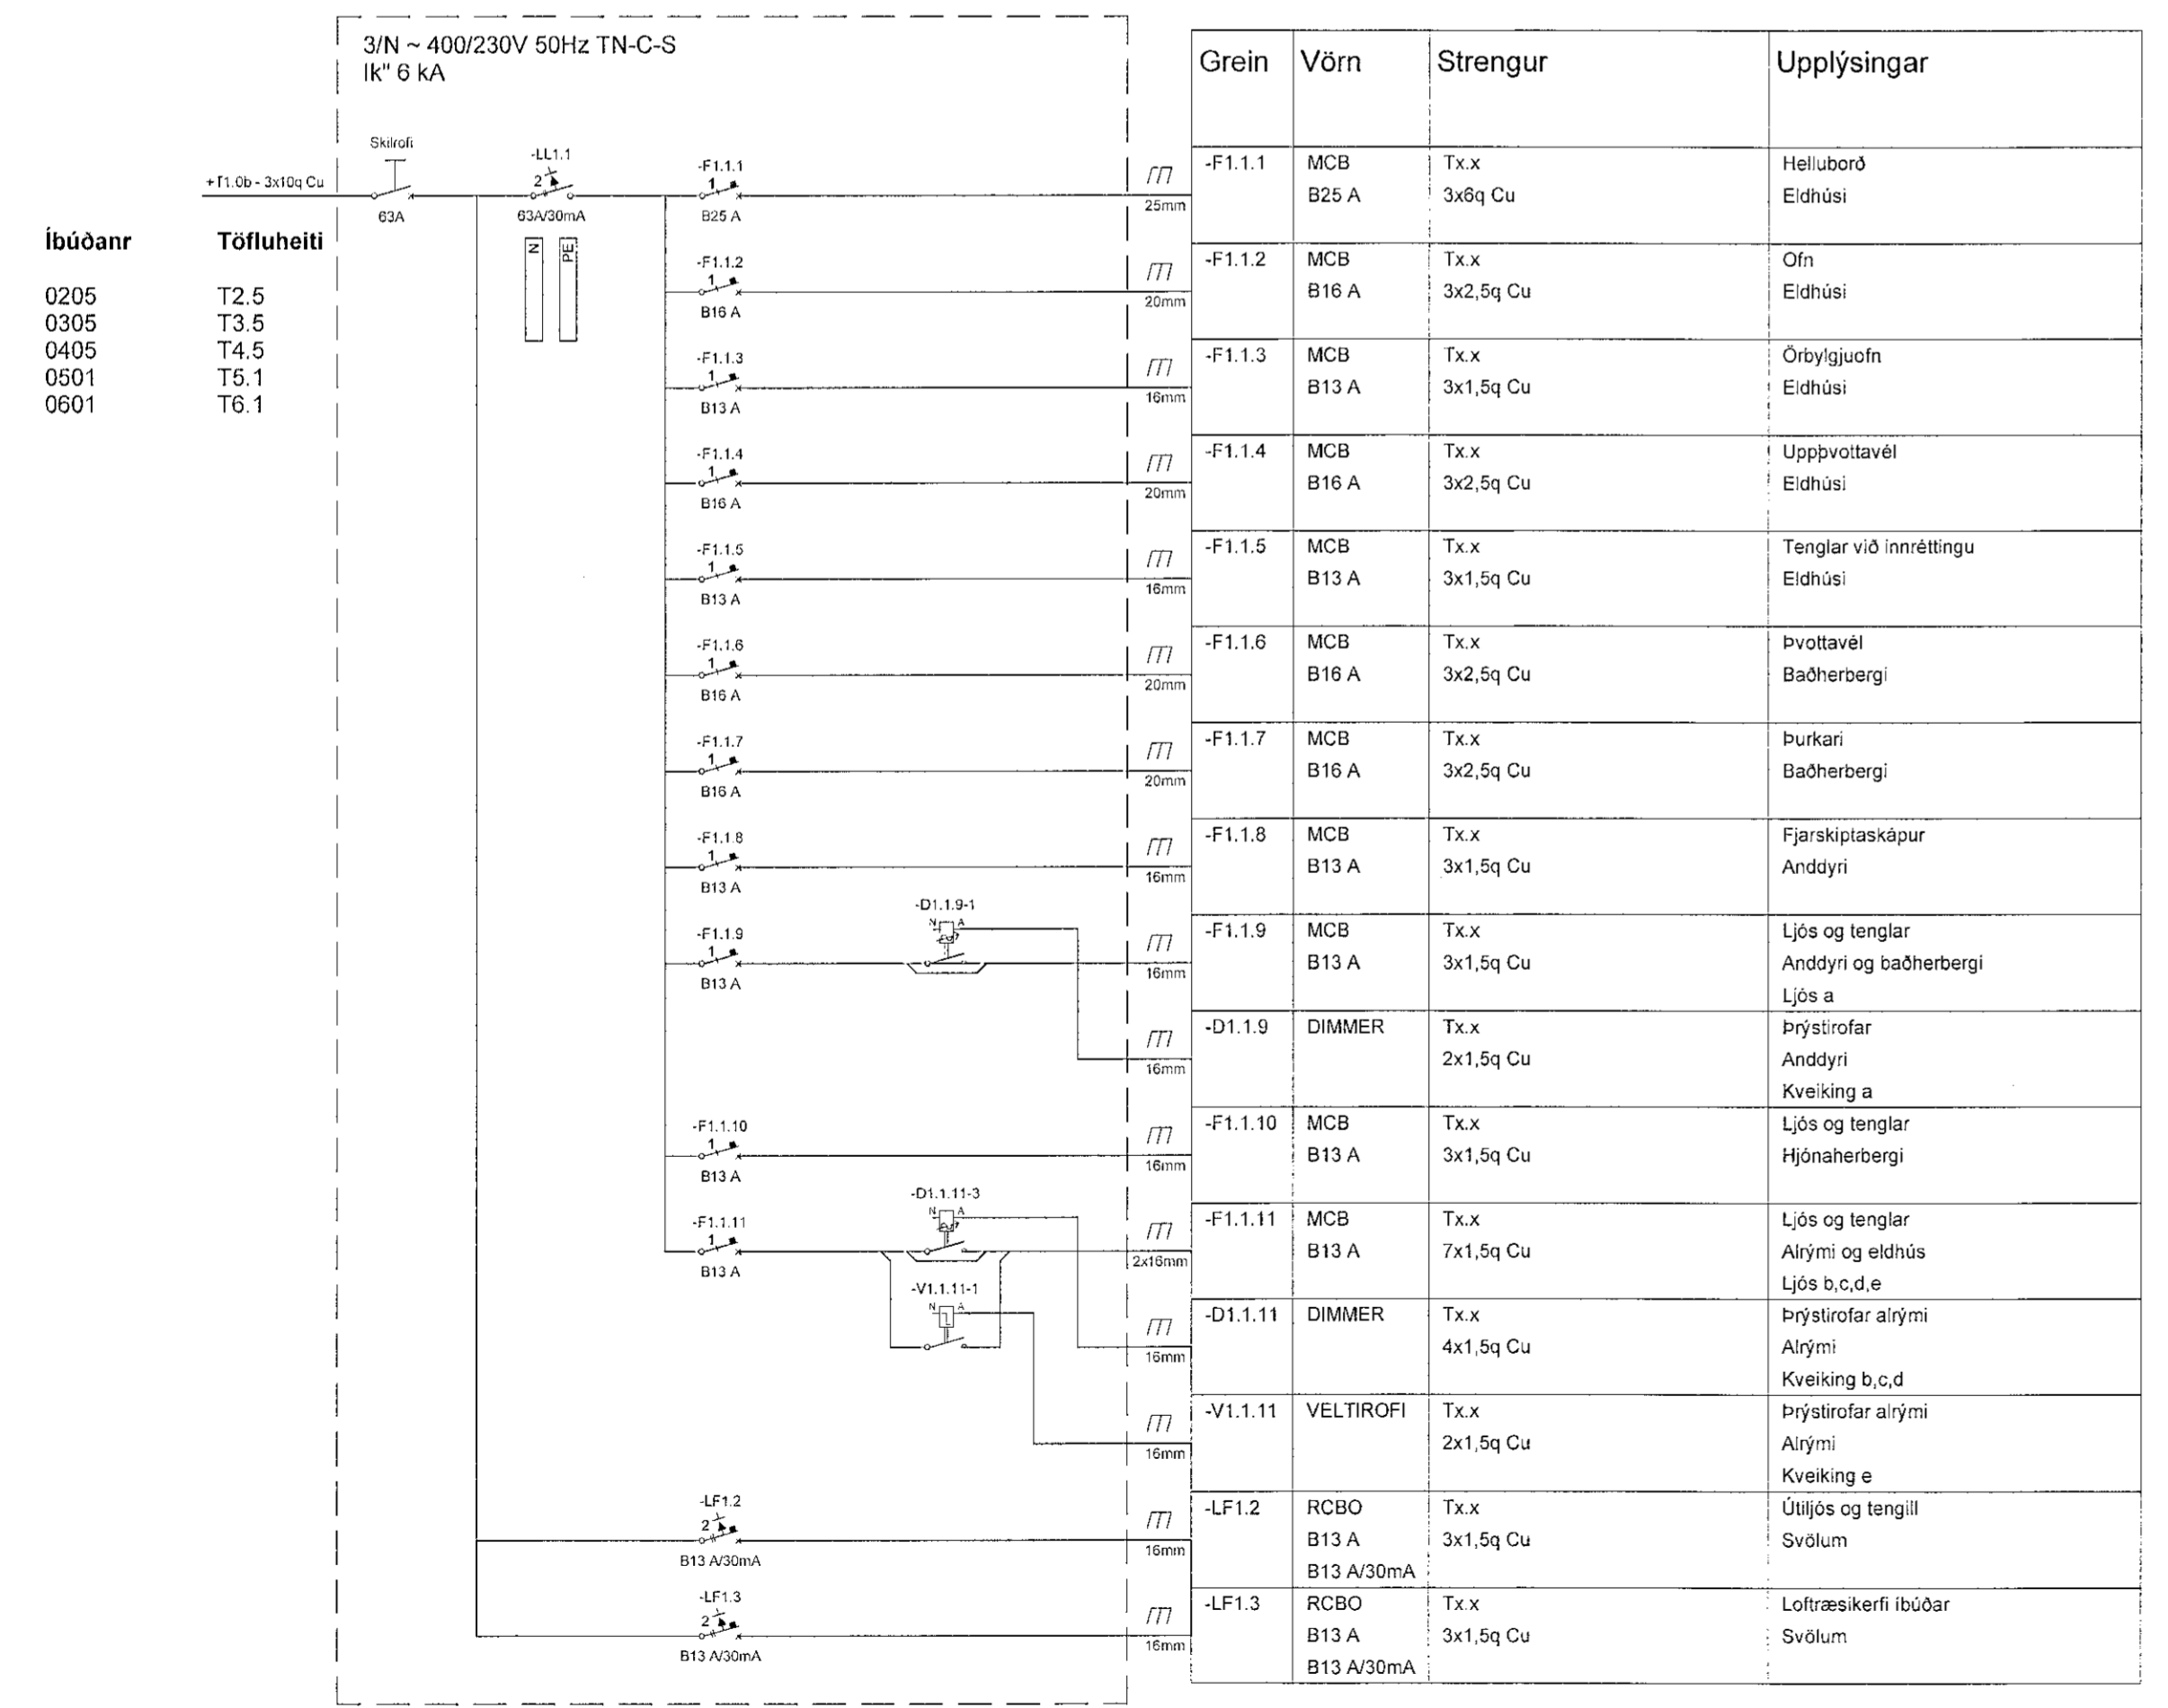


Veld: 1.9.2022 20:36:59	Opentun: 01.09.2022			
Útg. A	Dags. 01.09.2022	Skýring Verkefning	Brafl. Yfirf. GES	Yfirf. Ad

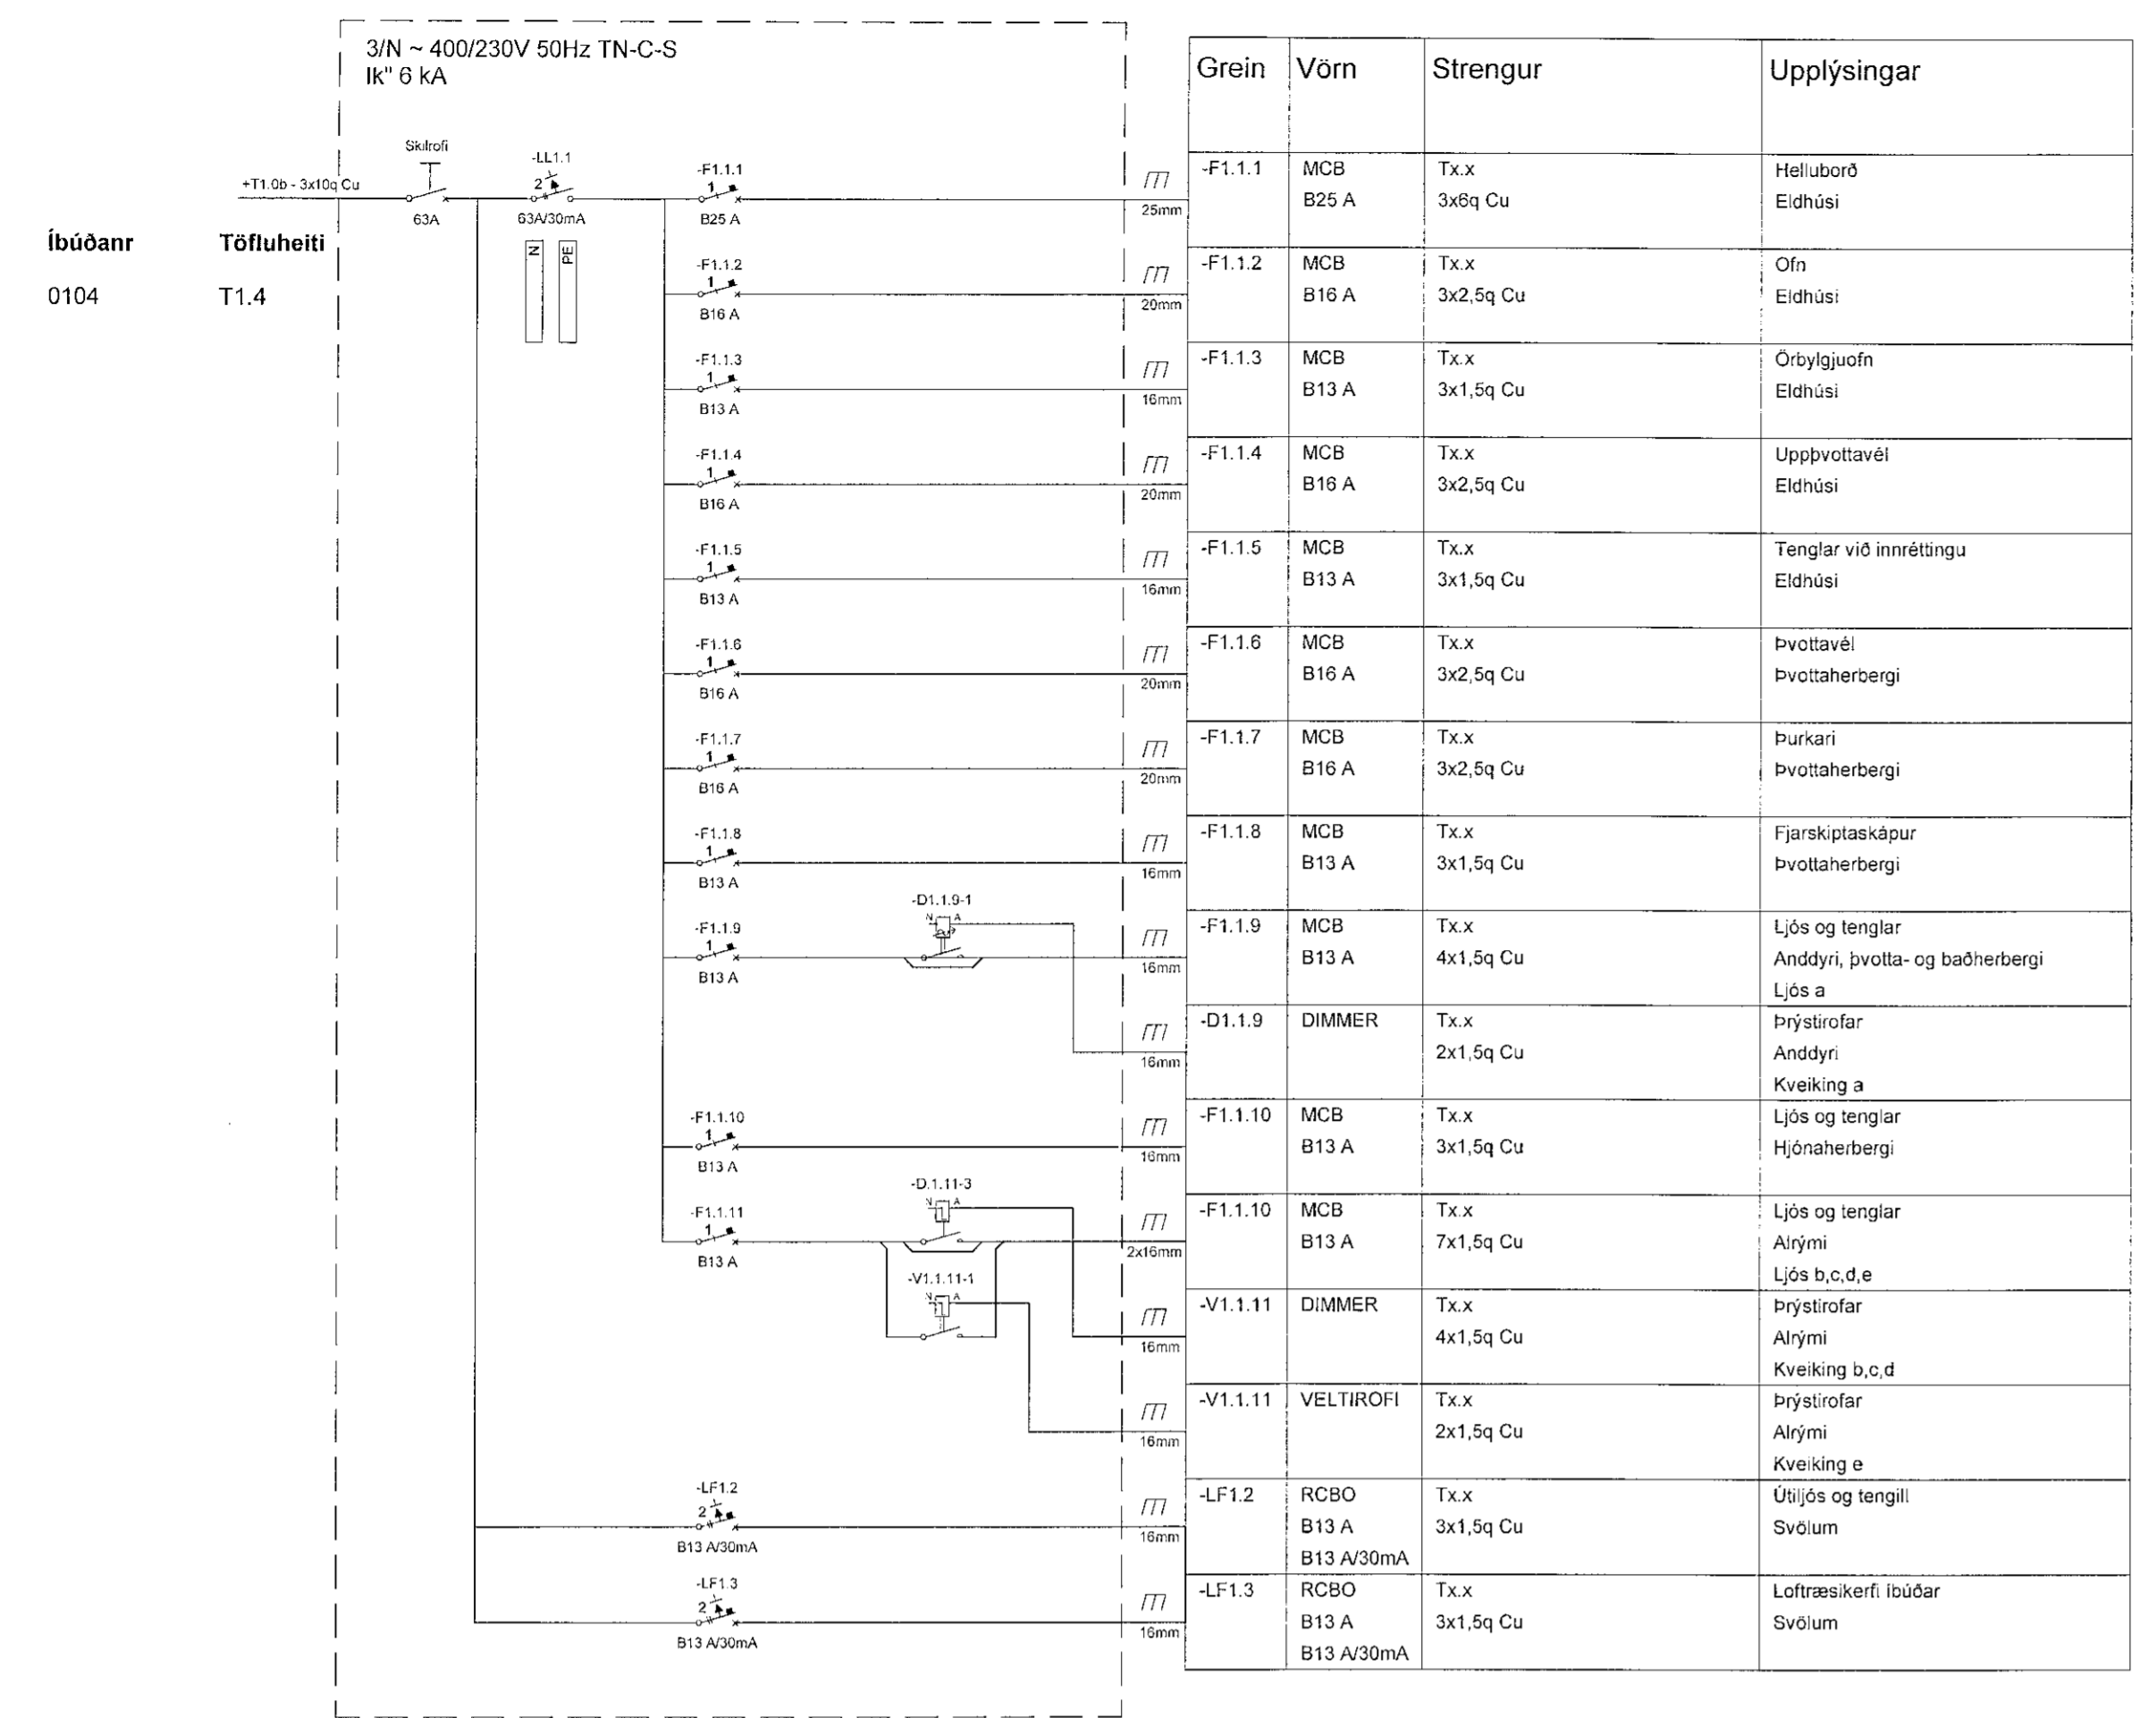

Hringhamar 13-15
221 Hafnafjörður

Rafkerfi
Einlínunmyndir greinatöflur íbúðum

TEKNIÐMÉR 9354-001 xx_3_11_33	BLAÐSTÆR A1	HANNAÐ TEKNAÐ YFERFARÐ AR	GESÍPVM LRR	ÚTGAFA A
-------------------------------------	----------------	------------------------------------	----------------	-------------

01.09.2022
Útgáfunúmer og dagsetning aðalþrúðratar: Frumútgáfa 12.04.2022
Höfundur: Gunnar Egill Sveinsson kt. 220461-5569
Höfundarþáfi: Haraldur Ingvarsson kt. 030856-3389