



Íbúðanr  
0101  
0201  
0204  
0301  
0304  
0401  
0404

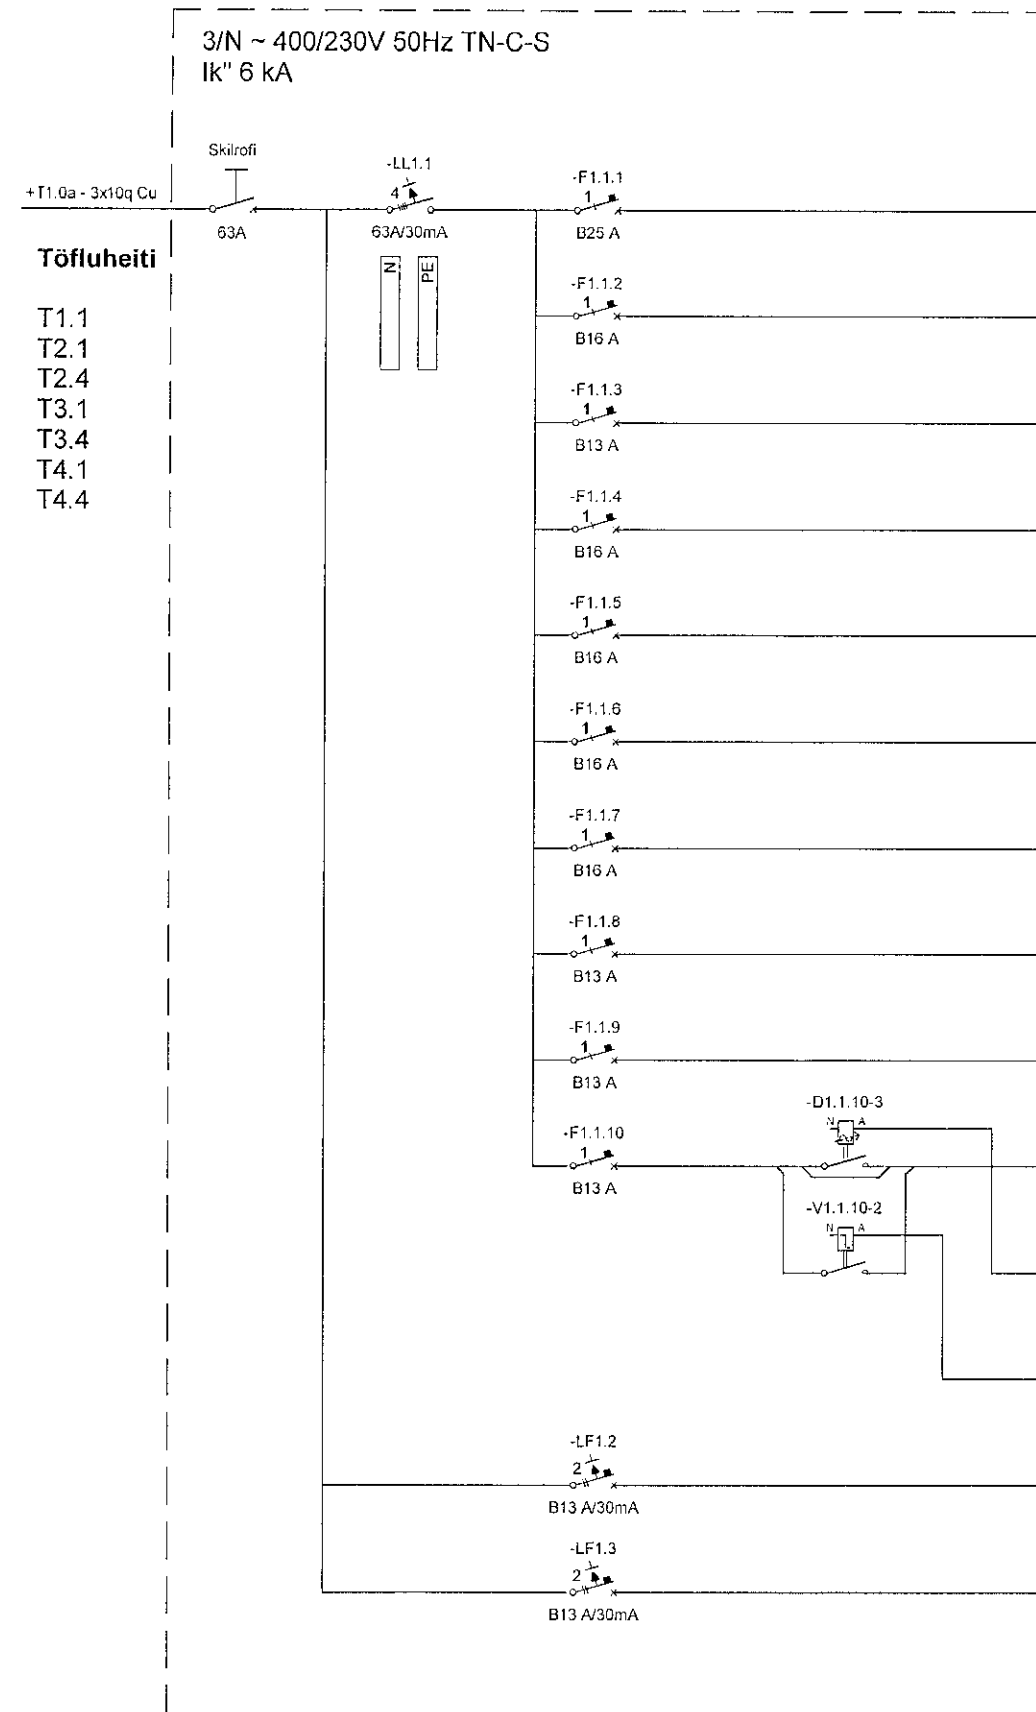

Grein	Vörn	Strengur	Upplýsingar
-F1.1.1	MCB B25 A	Txx 3x0q Cu	Heluborð Eldhúsi
-F1.1.2	MCB B16 A	Txx 3x2,5q Cu	Öfn Eldhúsi
-F1.1.3	MCB B13 A	Txx 3x1,5q Cu	Orbyggjuofn Eldhúsi
-F1.1.4	MCB B16 A	Txx 3x2,5q Cu	Uppþvottavél Eldhúsi
-F1.1.5	MCB B13 A	Txx 3x1,5q Cu	Tenglar við innréttingu Eldhúsi
-F1.1.6	MCB B16 A	Txx 3x2,5q Cu	Þvottavél Baðherbergi
-F1.1.7	MCB B16 A	Txx 3x2,5q Cu	Durkari Baðherbergi
-F1.1.8	MCB B13 A	Txx 3x1,5q Cu	Fjárskiptaskápur Alhými
-F1.1.9	MCB B13 A	Txx 3x1,5q Cu	Ljós og tenglar Hjóna- og baðherbergi
-F1.1.10	MCB B13 A	Txx 8x1,5q Cu	Ljós og tenglar Alhými Ljós a,b,c,d,f
-D1.1.10	DIMMER	Txx 5x1,5q Cu	Þrygstofof Alhými Kveiking a,b,c
-V1.1.10	VELTIROFI	Txx 3x1,5q Cu	Þrygstofof Alhými Kveiking d,f
-LF1.2	RCBO B13 A B13 A/30mA	Txx 3x1,5q Cu	Útljós og tengill Svólum
-LF1.3	RCBO B13 A B13 A/30mA	Txx 3x1,5q Cu	Loftræsikerfi íbúðar Svólum

Íbúðanr  
0102  
0103  
0202  
0203  
0302  
0303  
0402  
0403

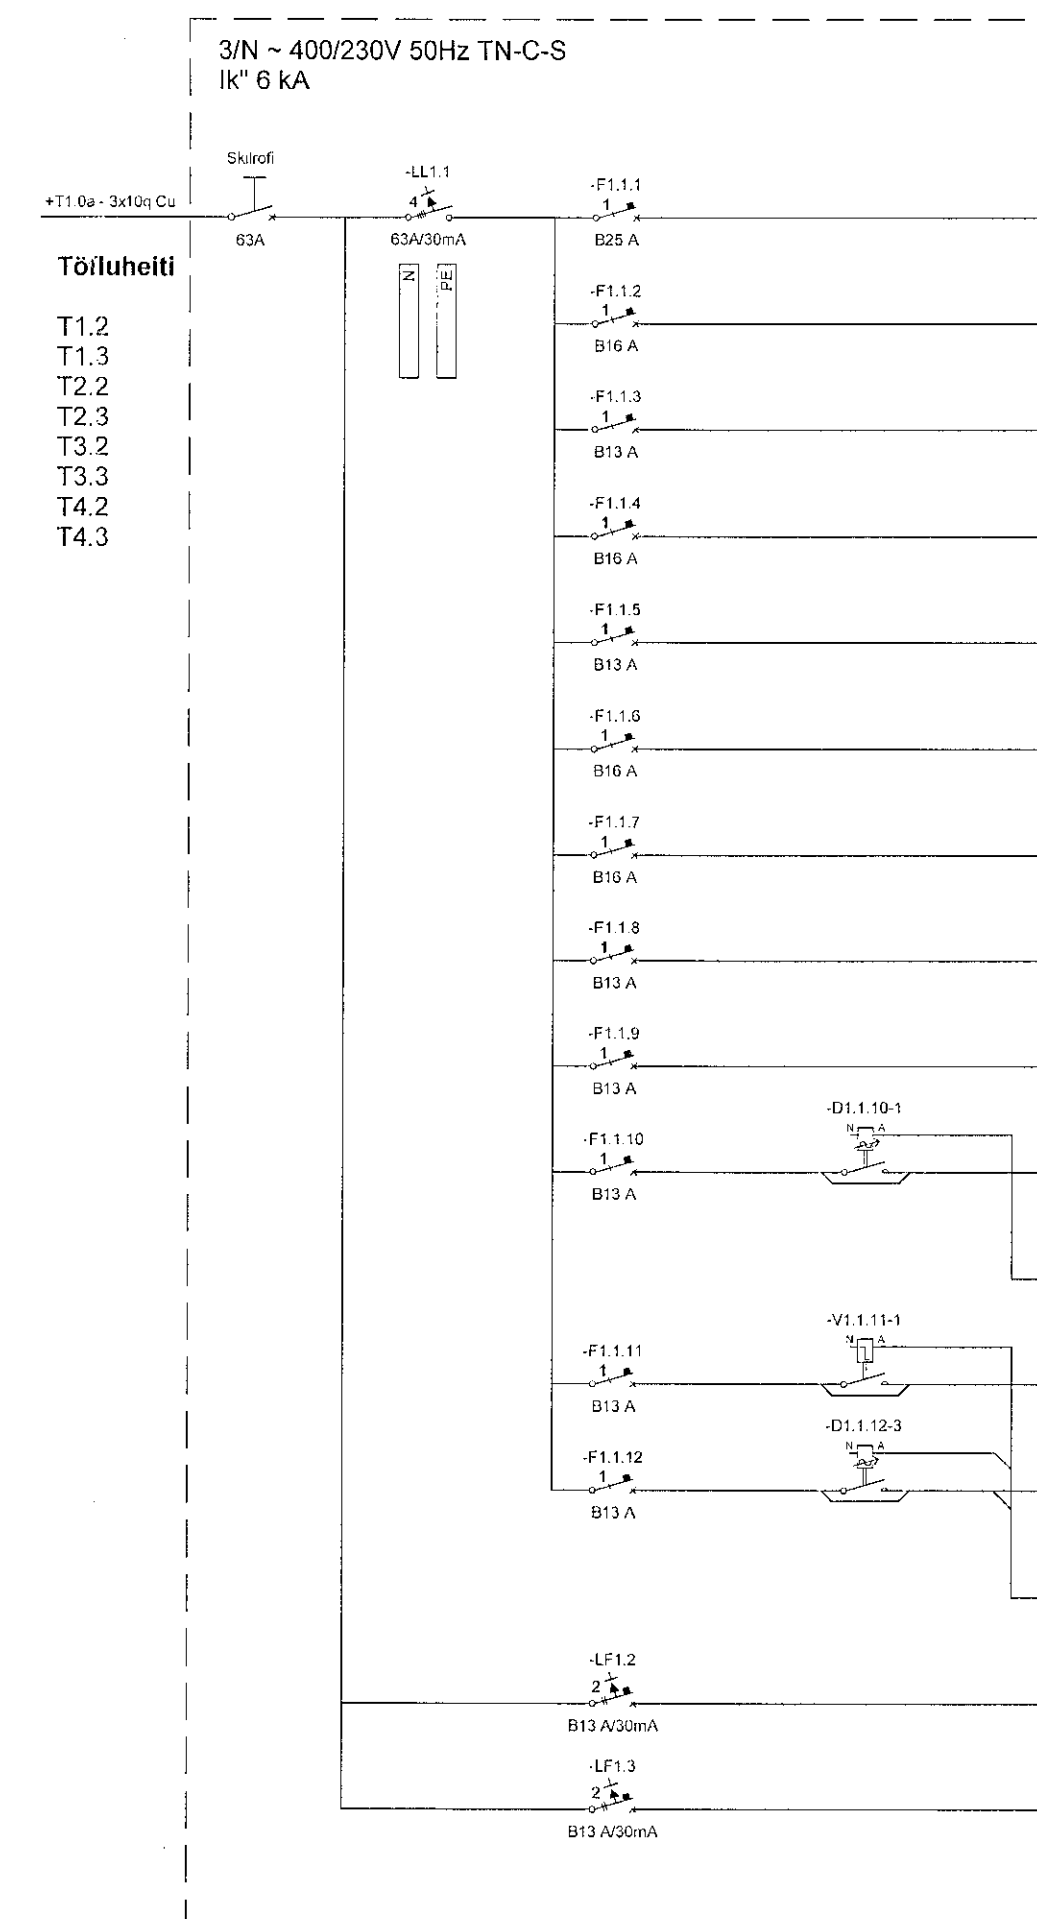

Grein	Vörn	Strengur	Upplýsingar
-F1.1.1	MCB B25 A	Txx 3x0q Cu	Heluborð Eldhúsi
-F1.1.2	MCB B16 A	Txx 3x2,5q Cu	Öfn Eldhúsi
-F1.1.3	MCB B13 A	Txx 3x1,5q Cu	Orbyggjuofn Eldhúsi
-F1.1.4	MCB B16 A	Txx 3x2,5q Cu	Uppþvottavél Eldhúsi
-F1.1.5	MCB B13 A	Txx 3x1,5q Cu	Tenglar við innréttingu Eldhúsi
-F1.1.6	MCB B16 A	Txx 3x2,5q Cu	Þvottavél Þvottaherbergi
-F1.1.7	MCB B16 A	Txx 3x2,5q Cu	Durkari Þvottaherbergi
-F1.1.8	MCB B13 A	Txx 3x1,5q Cu	Fjárskiptaskápur Þvottaherbergi
-F1.1.9	MCB B13 A	Txx 3x1,5q Cu	Ljós og tenglar Hjóna- og gestaherbergi
-F1.1.10	MCB B13 A	Txx 4x1,5q Cu	Ljós og tenglar Anddyri, bað- og þvottaherbergi Ljós a
-D1.1.10	DIMMER	Txx 2x1,5q Cu	Þrygstofof Kveiking a
-F1.1.11	MCB B13 A	Txx 4x1,5q Cu	Ljós og tenglar Eldhúsi Ljós e
-F1.1.12	MCB B13 A	Txx 6x1,5q Cu	Ljós og tenglar Alhými (bordstofa) Ljós d,f,j
-D1.1.12	DIMMER VELTIROFI	Txx 5x1,5q Cu	Þrygstofof Alhými Kveiking c,d,j,f
-LF1.2	RCBO B13 A B13 A/30mA	Txx 3x1,5q Cu	Útljós og tengill Svólum
-LF1.3	RCBO B13 A B13 A/30mA	Txx 3x1,5q Cu	Loftræsikerfi íbúðar Svólum

Móttékið  
03. mars 2022  
fh, byggingarfulltrúans í Hafnarfirði  
Róbert A. Róbertsson

Vesab: 1.9.2022 20:36:51 Úprentun: 01.09.2022

Útg.	Dags.	Skýring	Brátt: Yfirf.
A	01.09.2022	Verktækning	GES Jarl



Hringhamar 13-15  
221 Hafnarfjörður

Rafkerfi  
Einlínunmyndir greinatöflur íbúðum

TEKNIÐMÉR 9354-001  
xx\_3\_11\_31

BLAÐSTÆRD A1  
YERFAR: A/I

HANNAÐ: GES/PMW  
TEKNAÐ: LRR

DAGS: 01.09.2022

MÆLIKVAÐI: ÚTGÁFA A

Útgefandi og dagsetning skýpildstara: Frumútgáfa 12.04.2022

Höfundur: Gunnar Egill Sveinsson kt. 220481-6568

Höfundarstjóri: Haraldur Ingvarsson kt. 030956-3389

*Gunnar Sveinsson*  
*Haraldur Ingvarsson*