




GRUNNMYND JARDHÆÐ

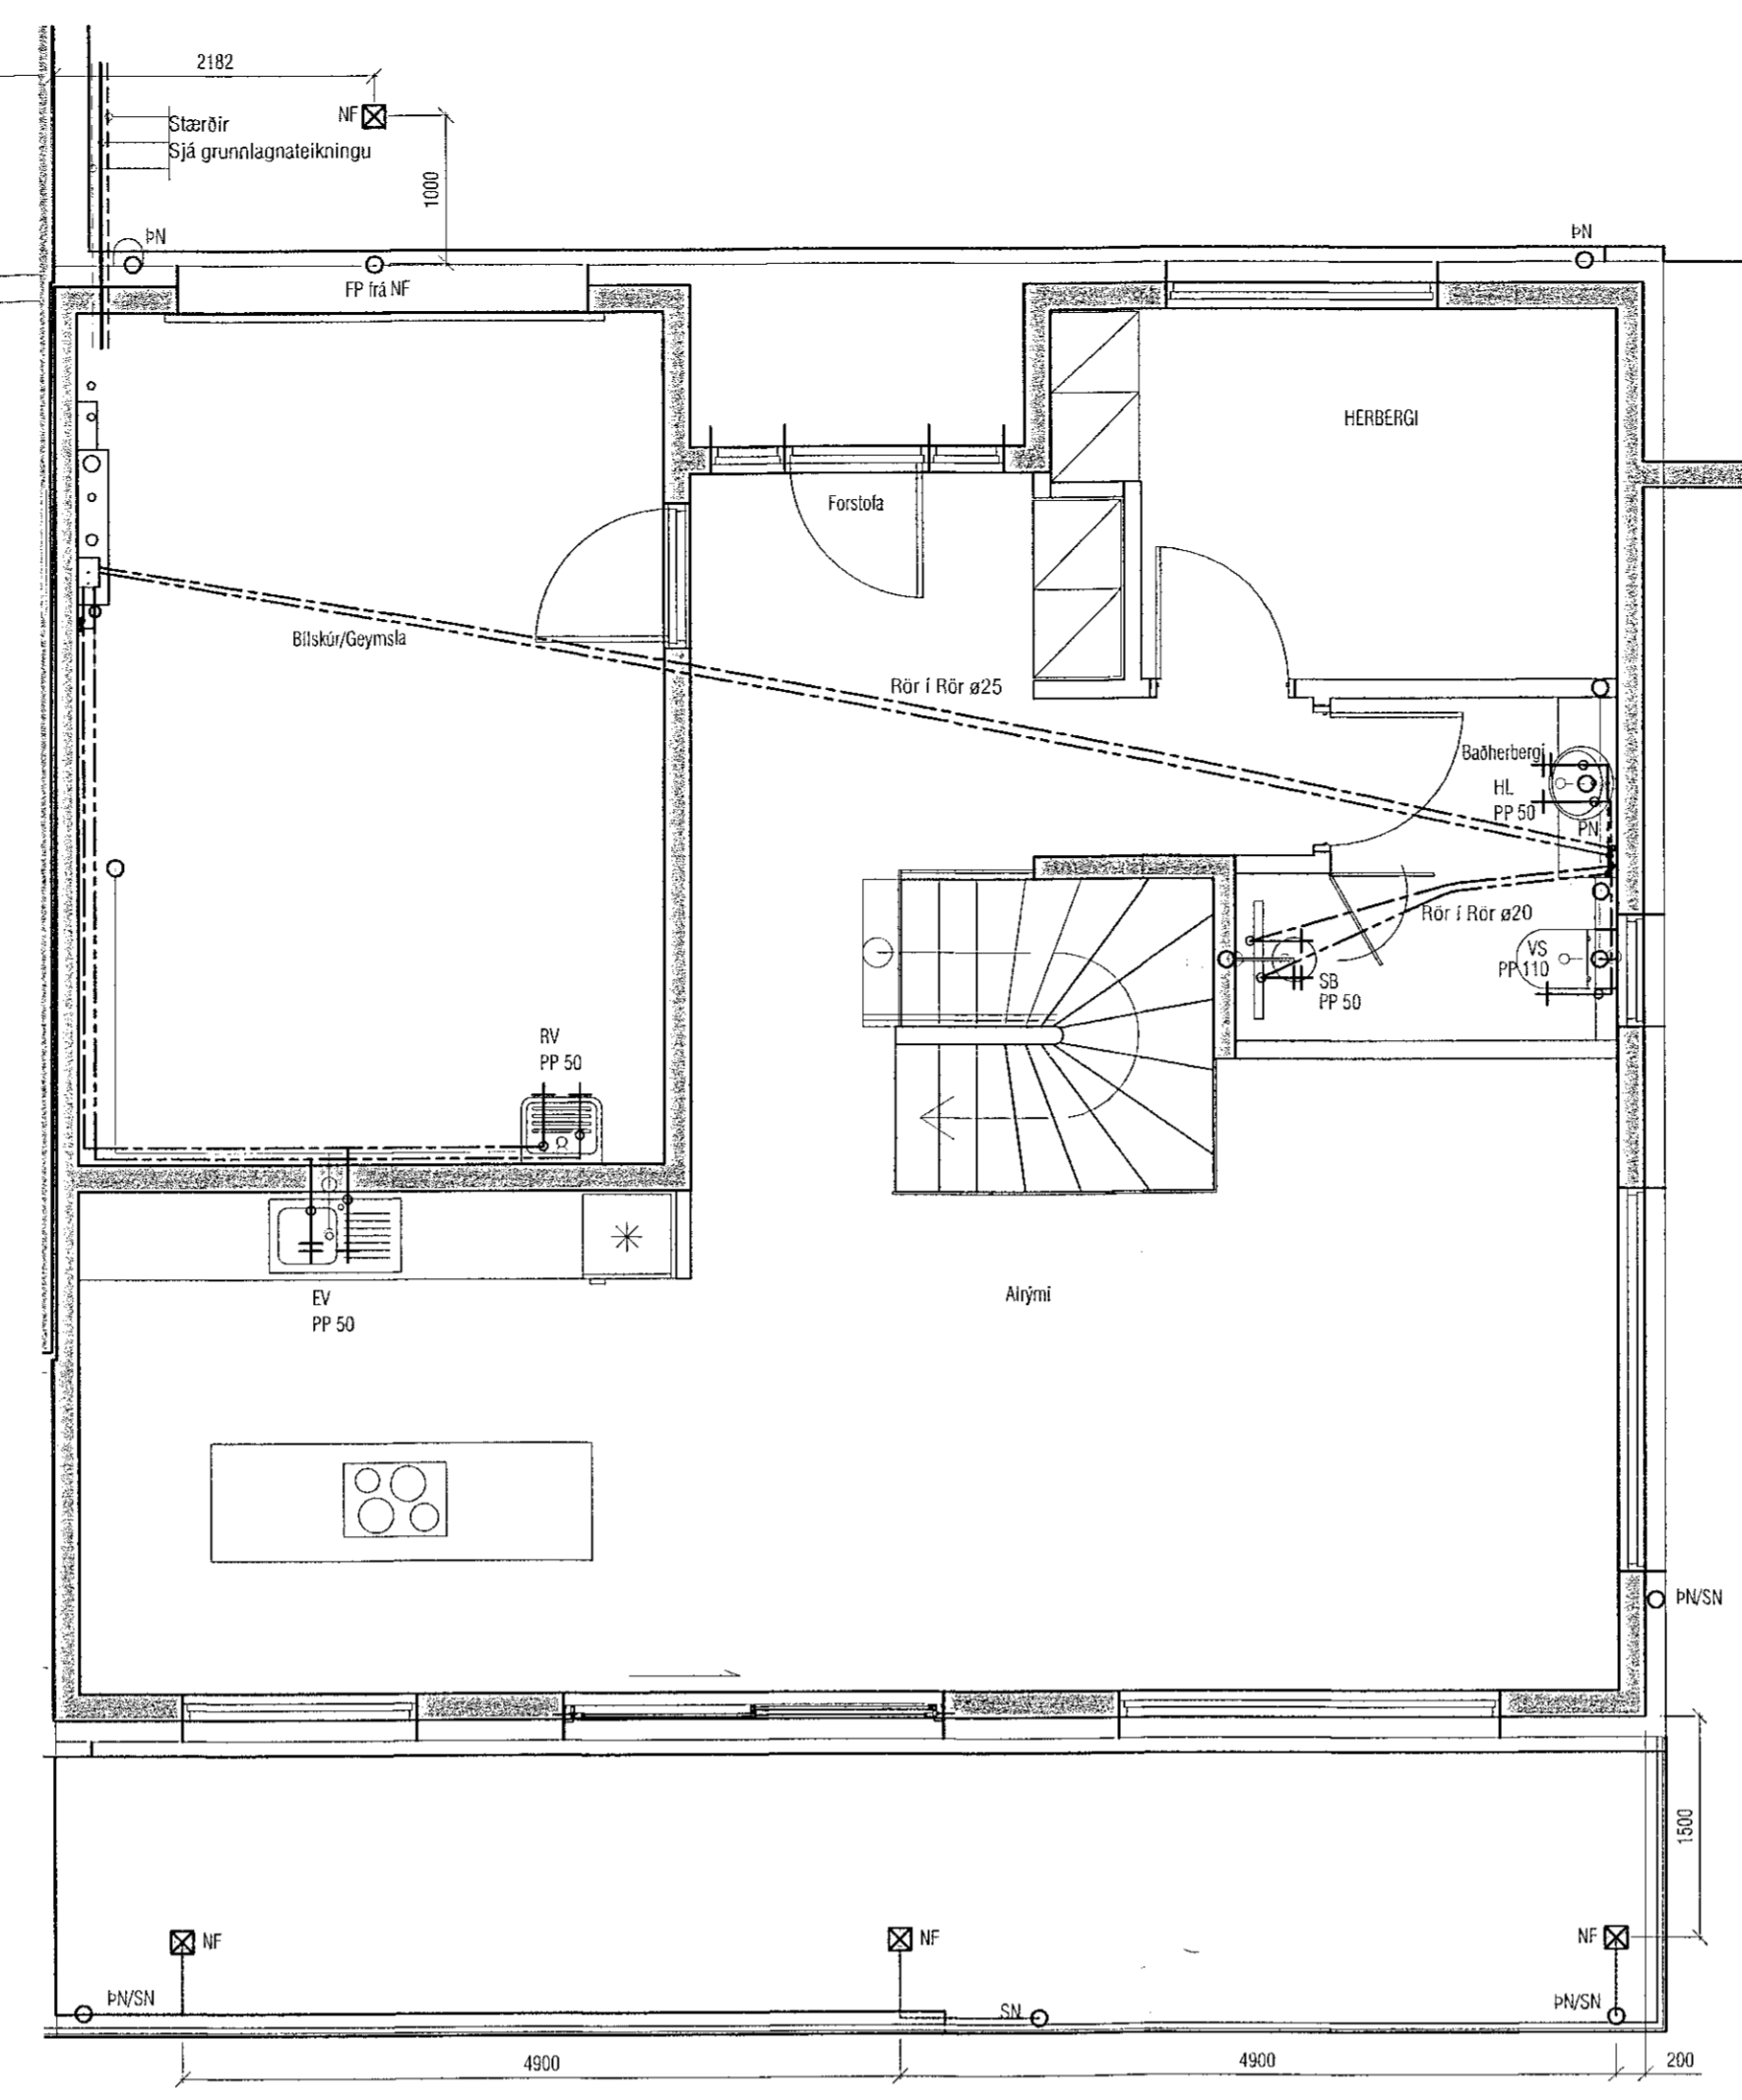


GRUNNMYND 1. HÆÐ

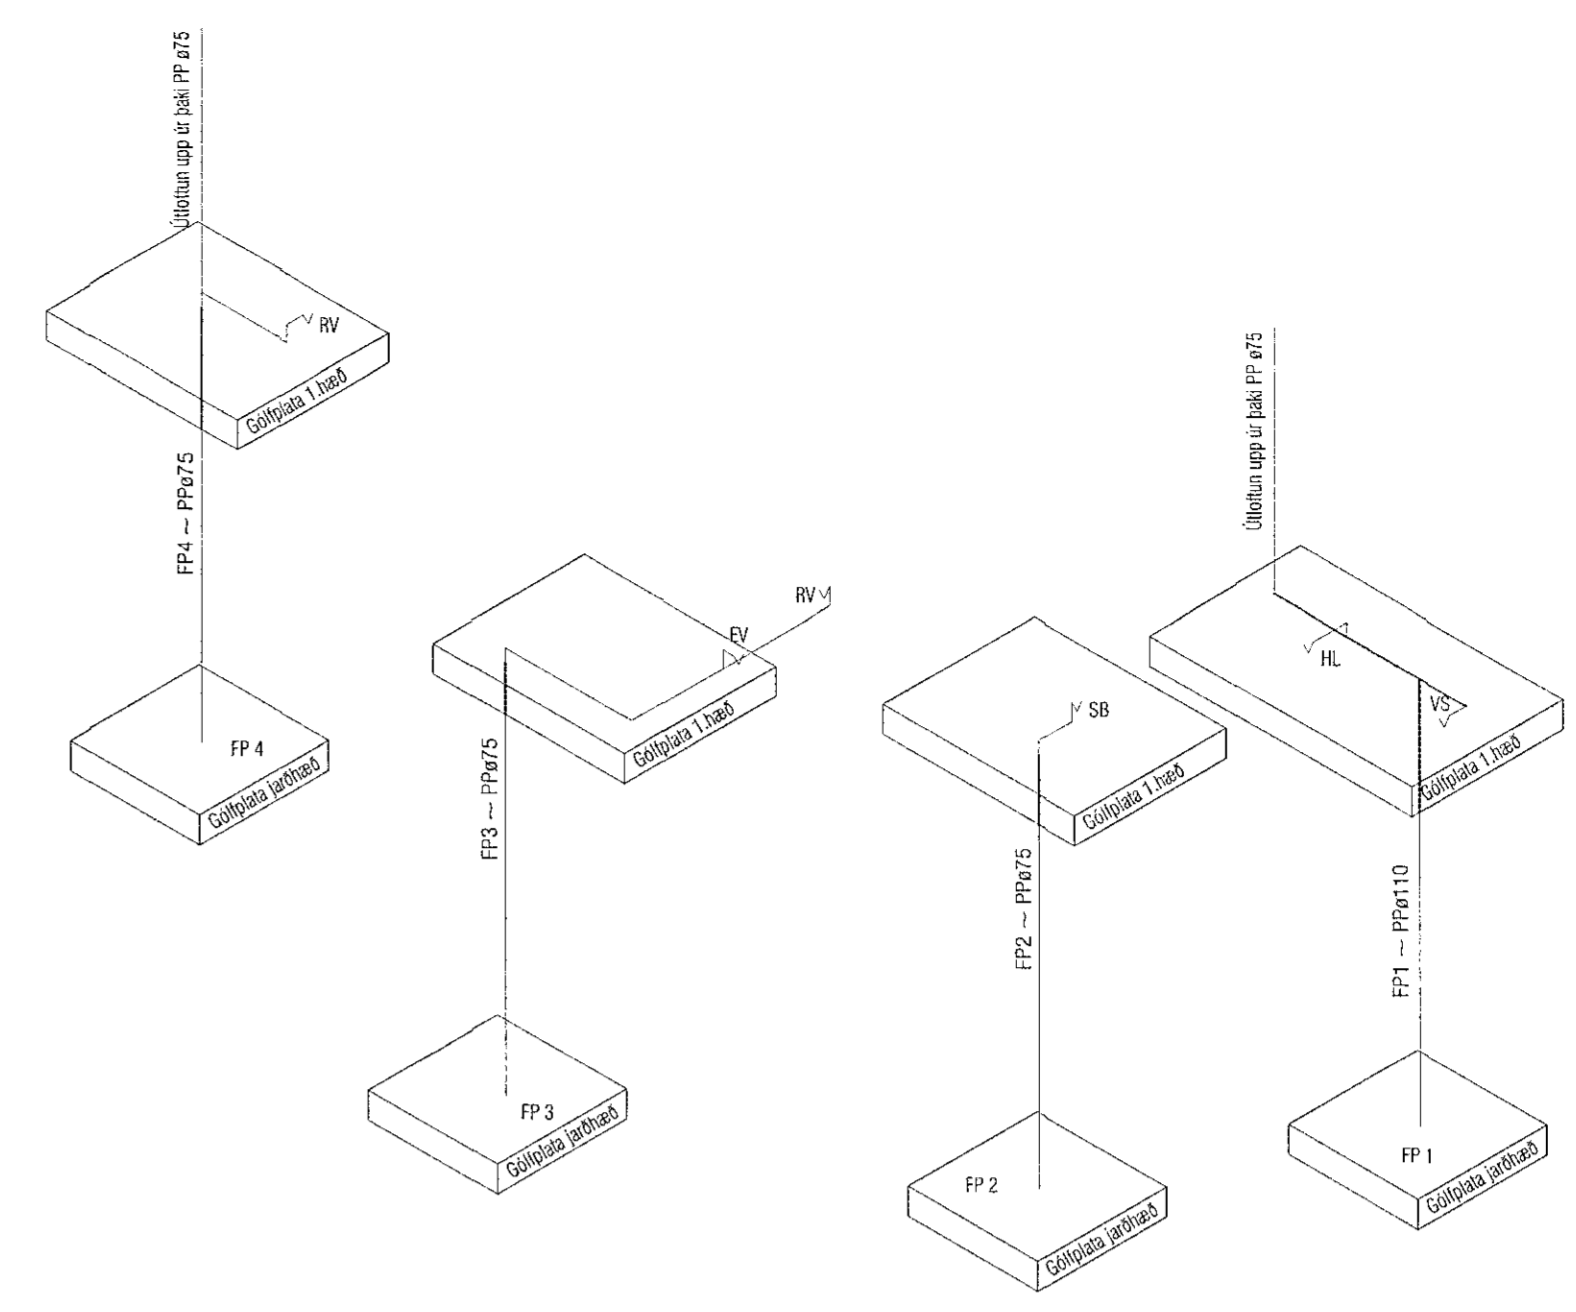


Fallstammar Frárennsli

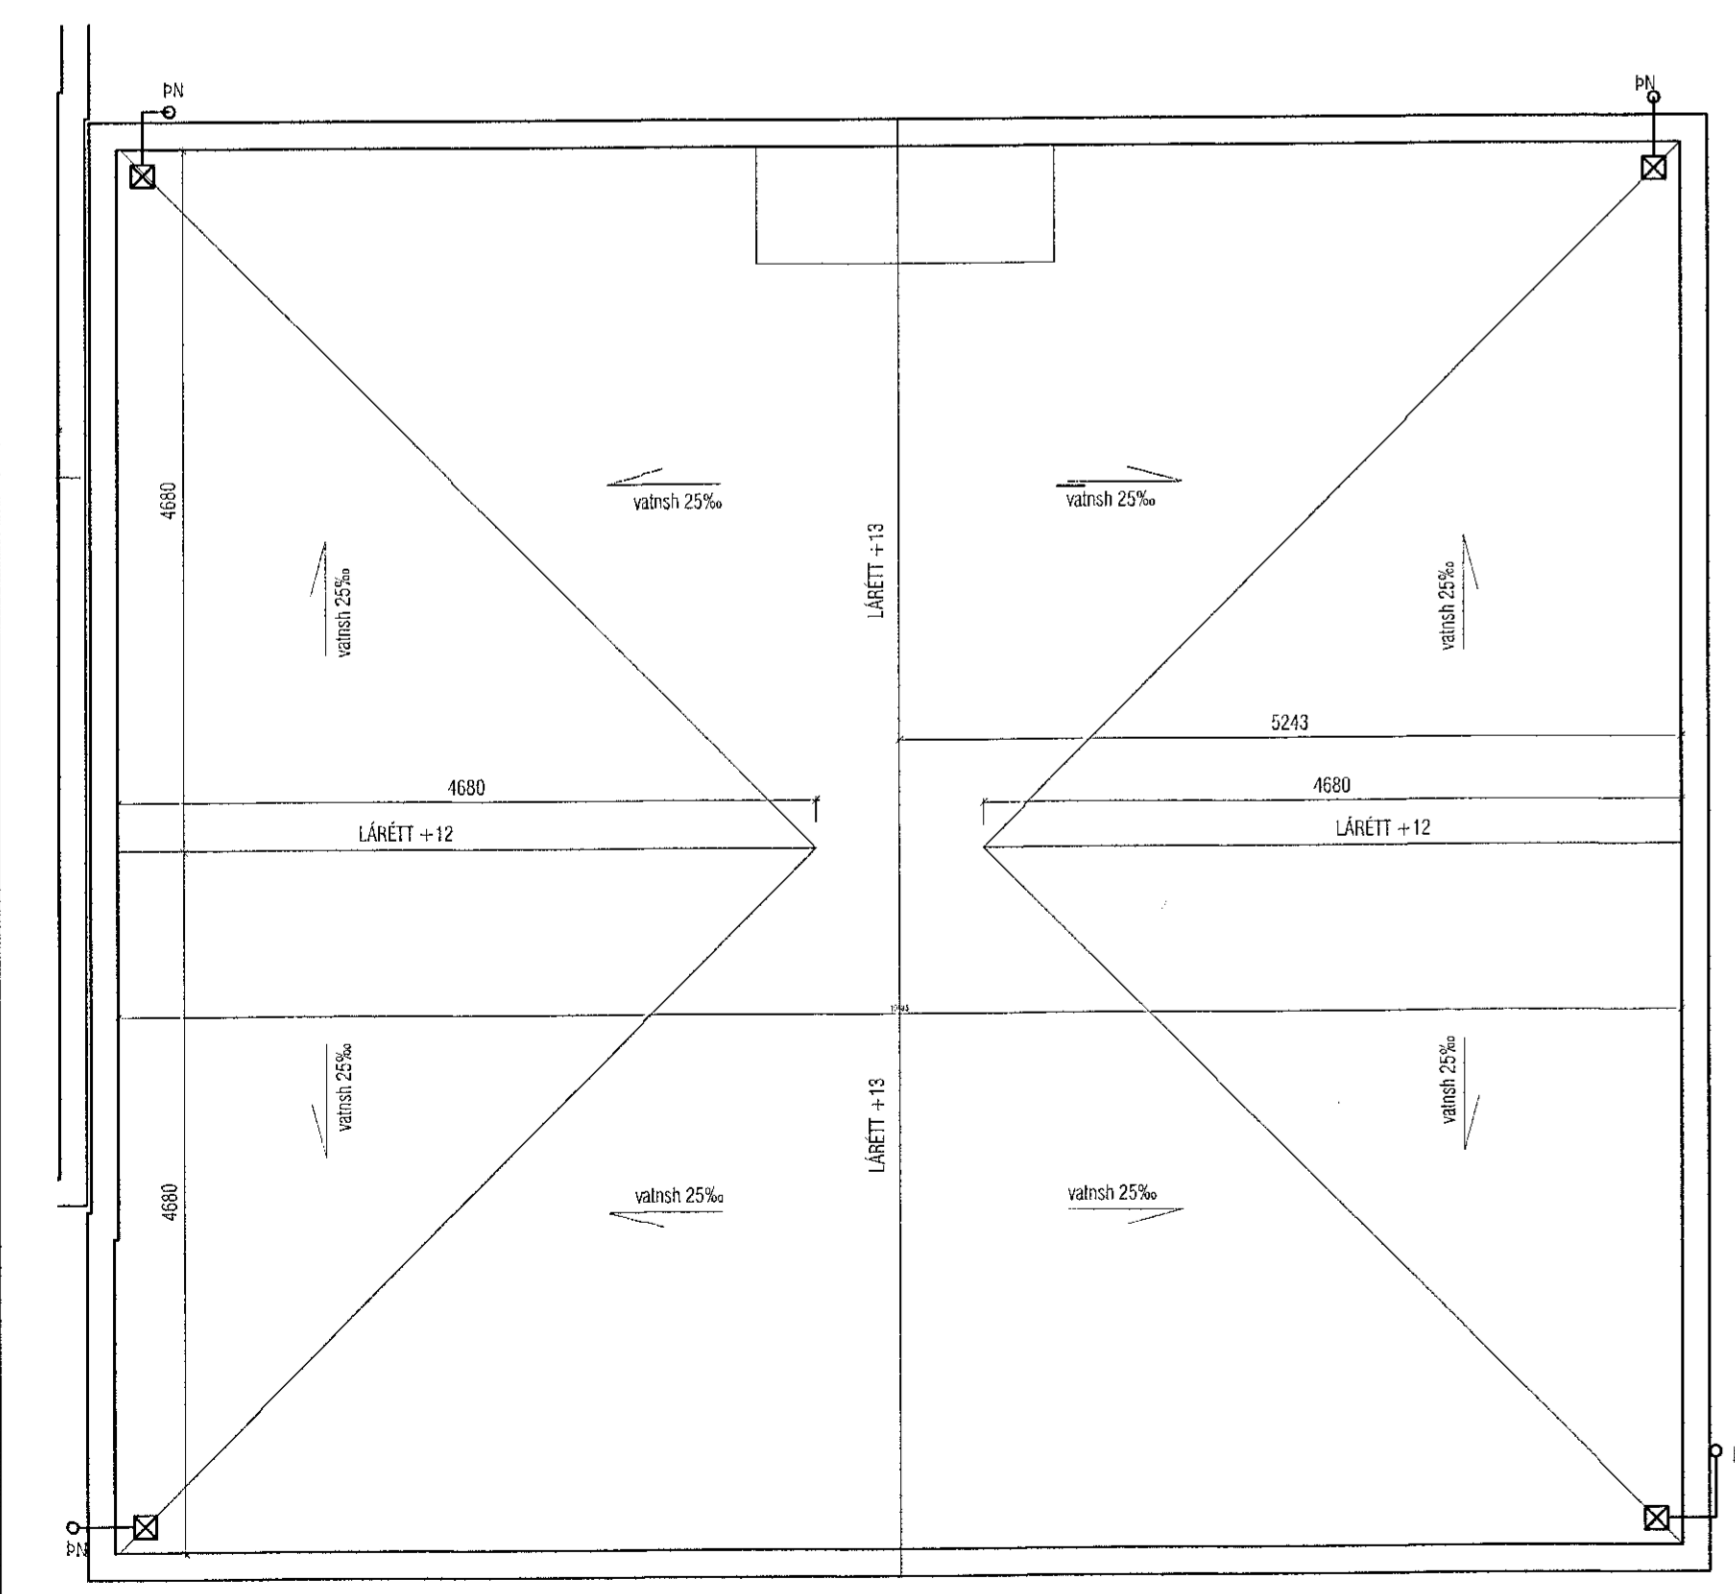


Pakhallaplan

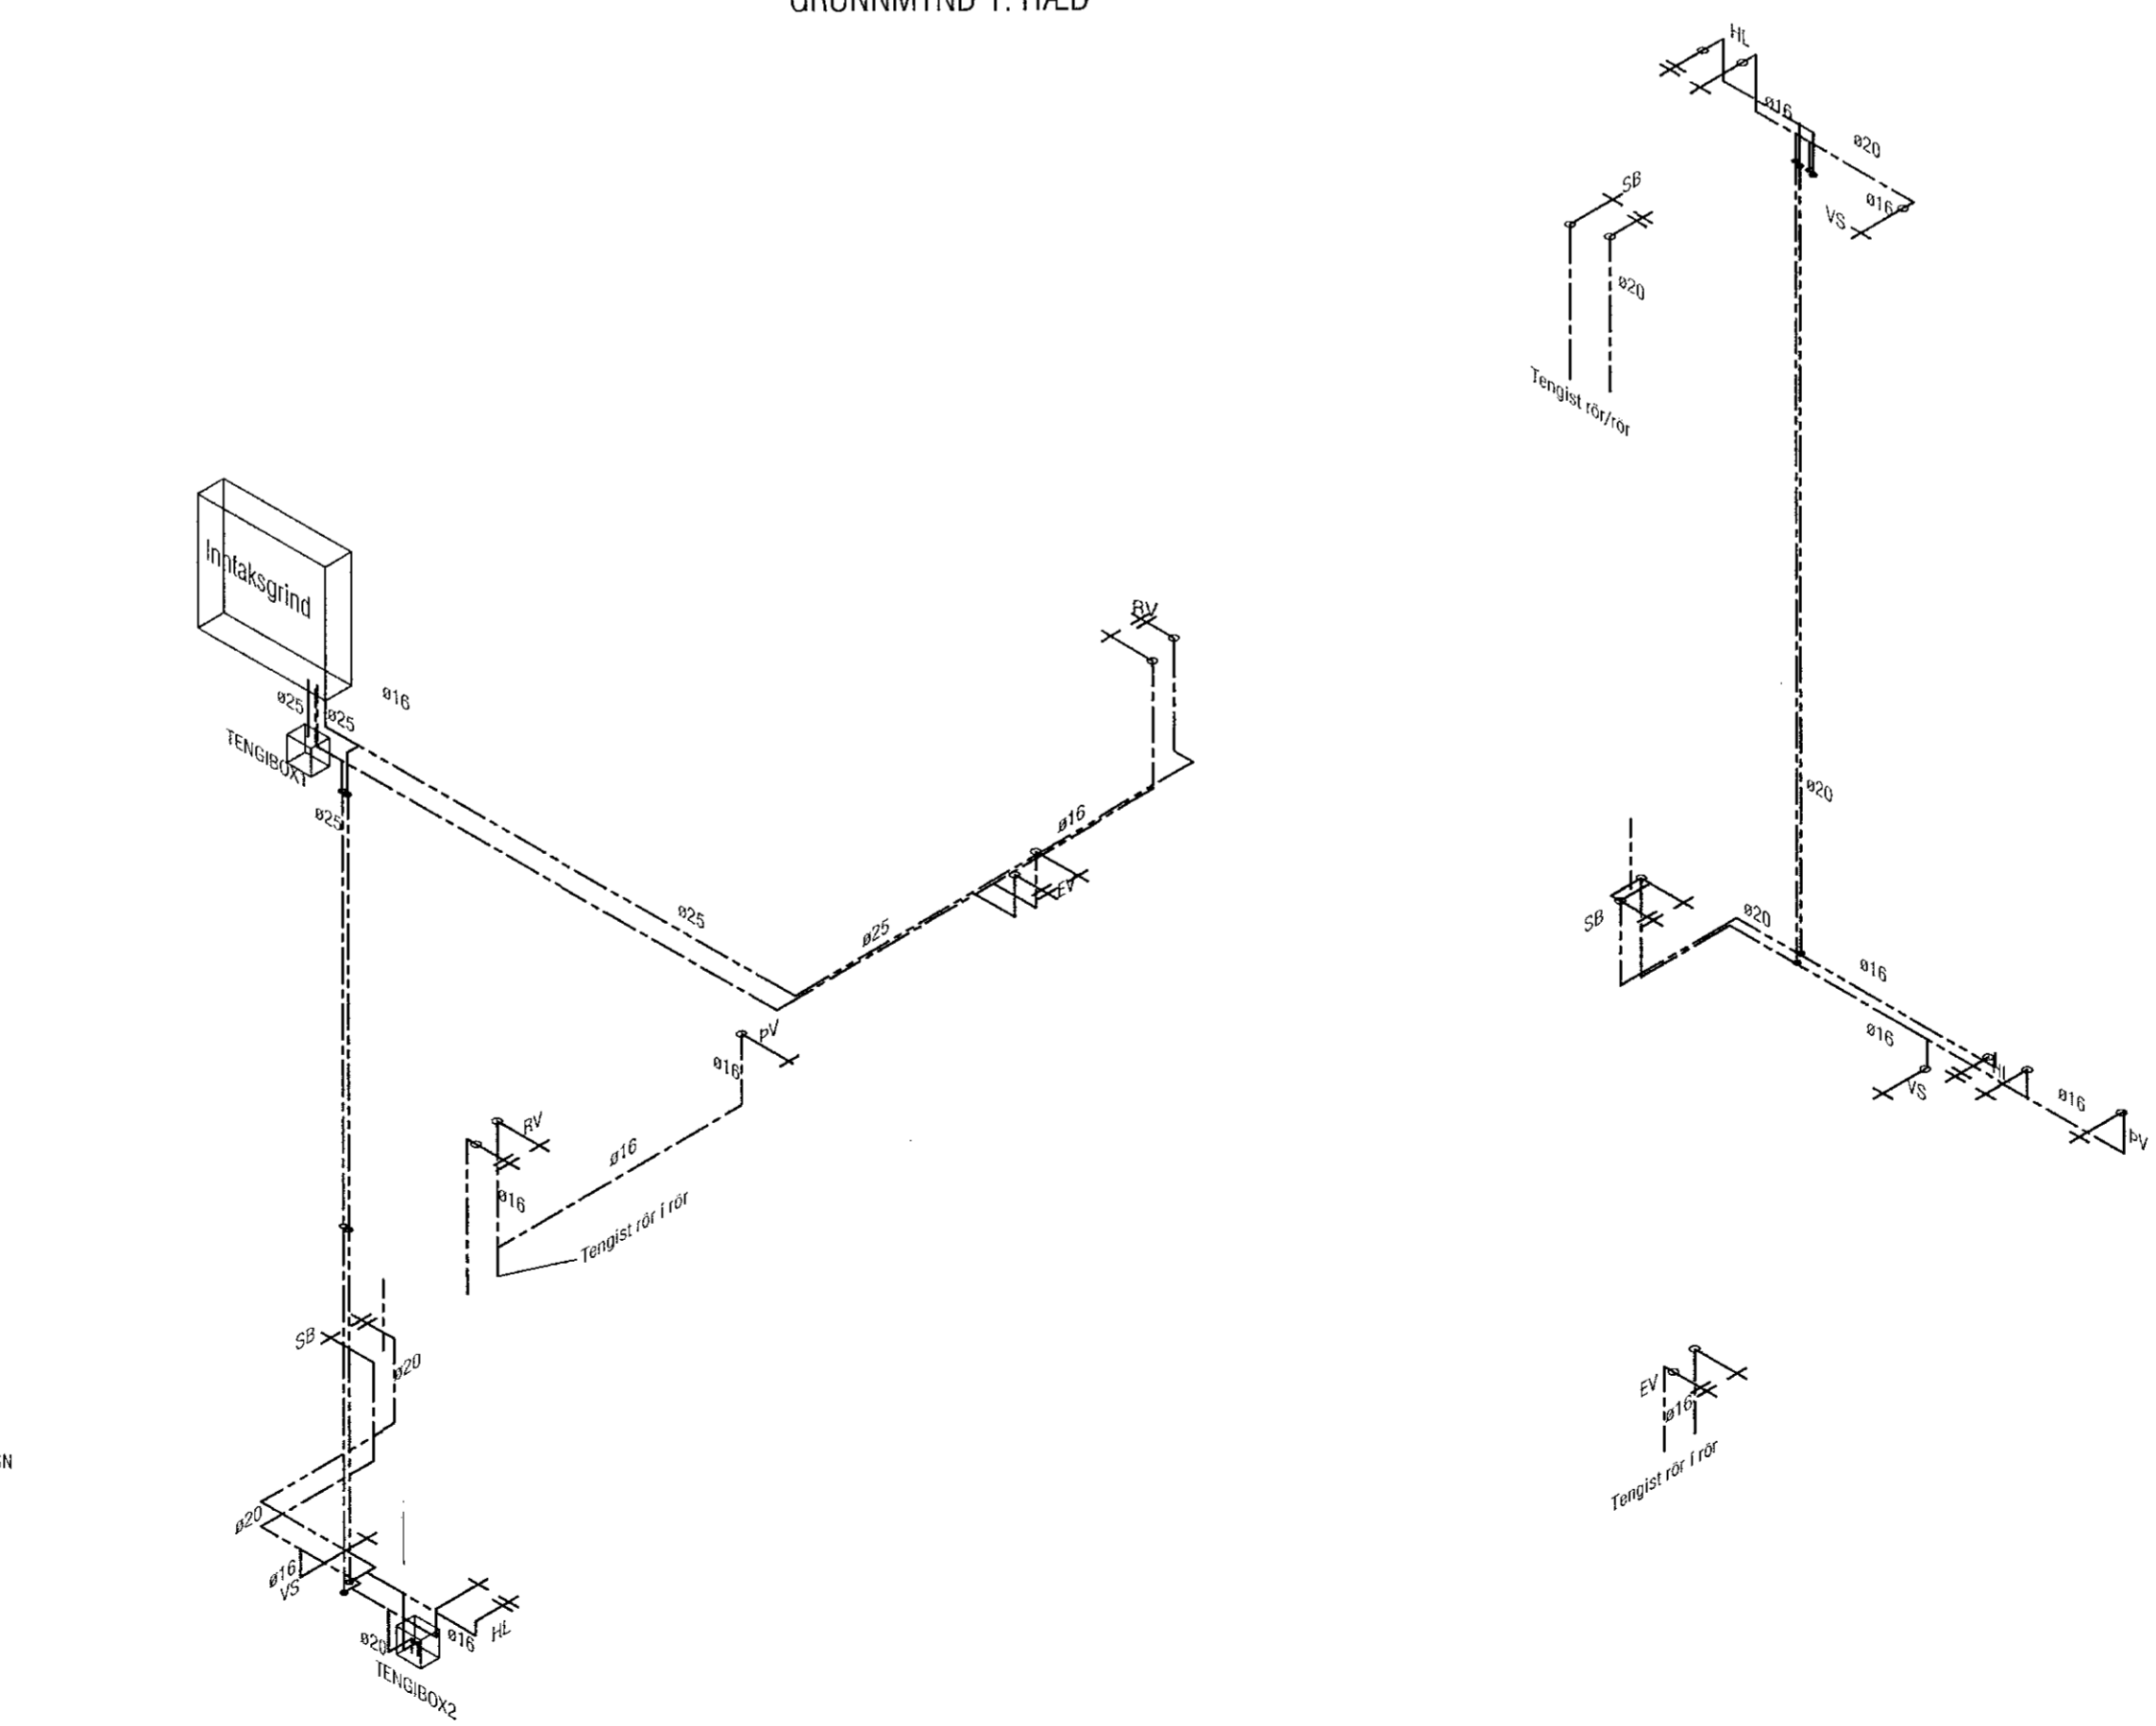

RÚMMYND

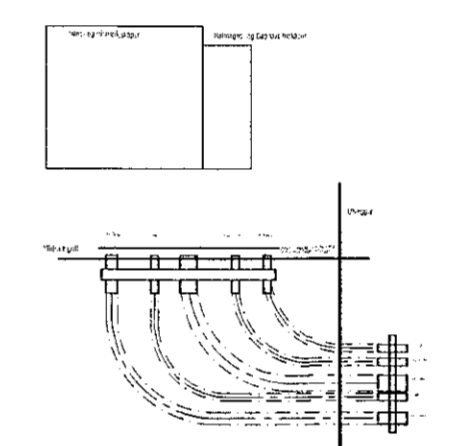

Inntak veitna

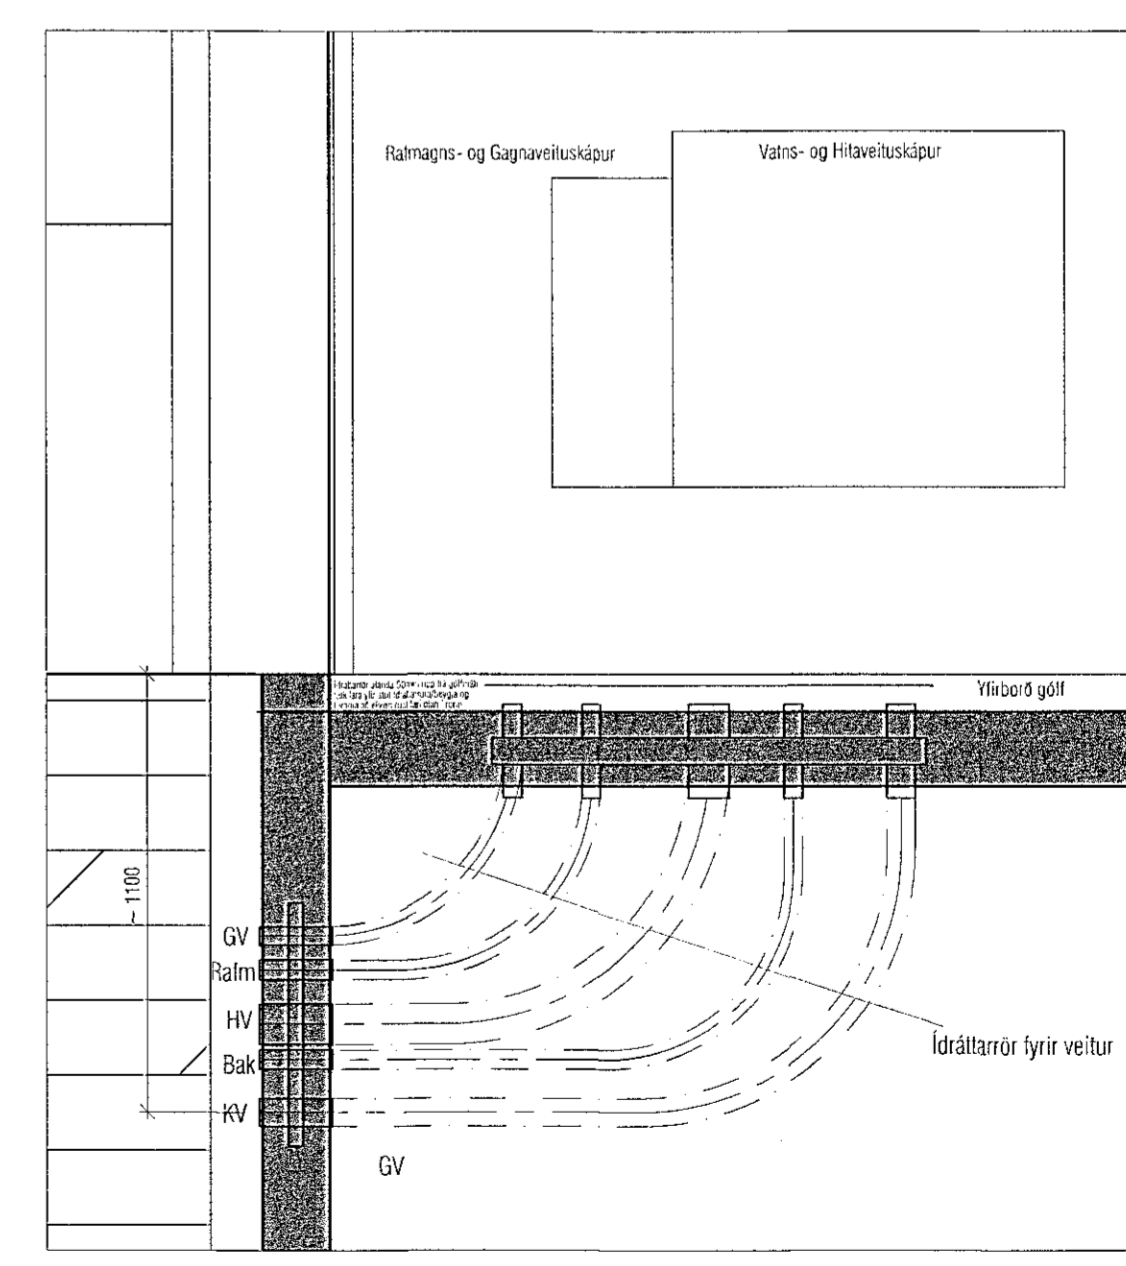

Samþykkt þann  
08. mars 2023  
Íh. byggingarfulltrúans í Hafnarfirði  
Róbert A. Róbertsson

Útgáfa	Lýsing	Dags.
A	Vaskur í bílskúr tæður og SB á 1.hæð	23.02.2023
-		
-		
-		

**VEKTOR**  
- hönnun og ráðgjöf -  
Síðumúla 3, 108 Rvk, s. 554-6650 / 897-5363

MALARSKARÐ 4

Neysluvatnslagnir  
Grunnmyndir og Rúmmynd

Harnafn	SH	Tekin	HSNB	Tekin. nr.
Dagsetning	15.07.2021	Mikv.	1:50	L-202

Sigurður Halsteinnsson kt. 030859-7749  
Byggingateknískráðgjafi  
Netfang: sigurda@vektor.is

Samþykkt þann:

Samþykkt af: / samþykkt af: / samþykkt af: