

Samþykkt þann
16. des. 2021
f.h. byggingarfulltrúans í Hafnarfirði
Hjalmar A. Jónsson
rva


Útg.	Dags.	Lýsing	Nafn
1	09.06.2021	FRUMÚTGÁFA	PBE
2	26.11.2021	ÚTGÁFA 2	HOÖ

SJÁ ALMENNAR SKÝRINGAR Á TEIKN. P0-01 OG P0-02
LOFTRÆSINGU ER STÝRT MED RAKASKYNJARA EDA TENGÐ LJÓSRÓFA OG SKAL GANGA Í 30 MÍN EFTIR RÆSINGU. ÞYRMAÐ LOFTRÆSILAGNAR ER Ø100mm ÚR BLIKKI NEMA ANNAD SÉ TEKIÐ FRAM. OFAN Á LÖGN SKAL KOMA HETTA EDA SAFNKASSI. ELÐVERJA ÞARF LAGNIR MED EINANGRUN, SEM KOMA FRÁ ÖÐRU BRUNAHÓLFI OG LIGGJA Í ÖPNU RYMI

STÆRDIR STOKKA TIL ÚTSOGSVENTLA:
15L/S - Ø100
20L/S - Ø100

LOFTBIL UNDIR HURÐ EDA YFRISTRÁUMS RIST

HÖNNUNARSTJÓRN
ASK
30. Nóv. 2021
Gunnar Órn Sigurðsson

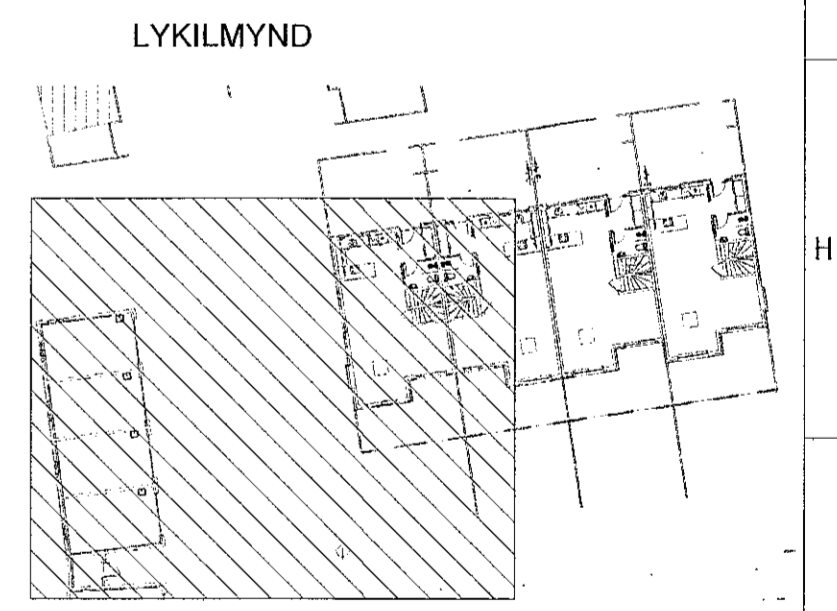

NNE VERKFRÆÐISTOFA



NNE Verkfræðistofa ehf
Hafnarhlíð 6 - 201 Kópavogur, Ísland
Sími: 599 3077 / 599 3577
Kl. 4604210470, nne@nne.is, www.nne.is

STEKJARBERG 9
221 HAFNARFJÖRÐUR

MHL 03
LOFTRÆSING - GRUNNMYND 1.HÆÐ

Hönnun:	PBE / NG	Verknúmer:	19035
Teiknað:	SJ / NG	Mælikvarði:	1:50
Yfirfarir:	BMA	Dagsetning:	26.11.2021
Samþykkt:	Hákon Örn Ómarsson Kl. 300577-3189	Teikn.nr.:	P4-16
Áritun hönnunarstjóra:	Gunnar Örn Sigurðsson Kl.130666-3379	Útgáfa:	2


Útgáfa / Dagsetning aðbýggingar: 07.12.11.2021

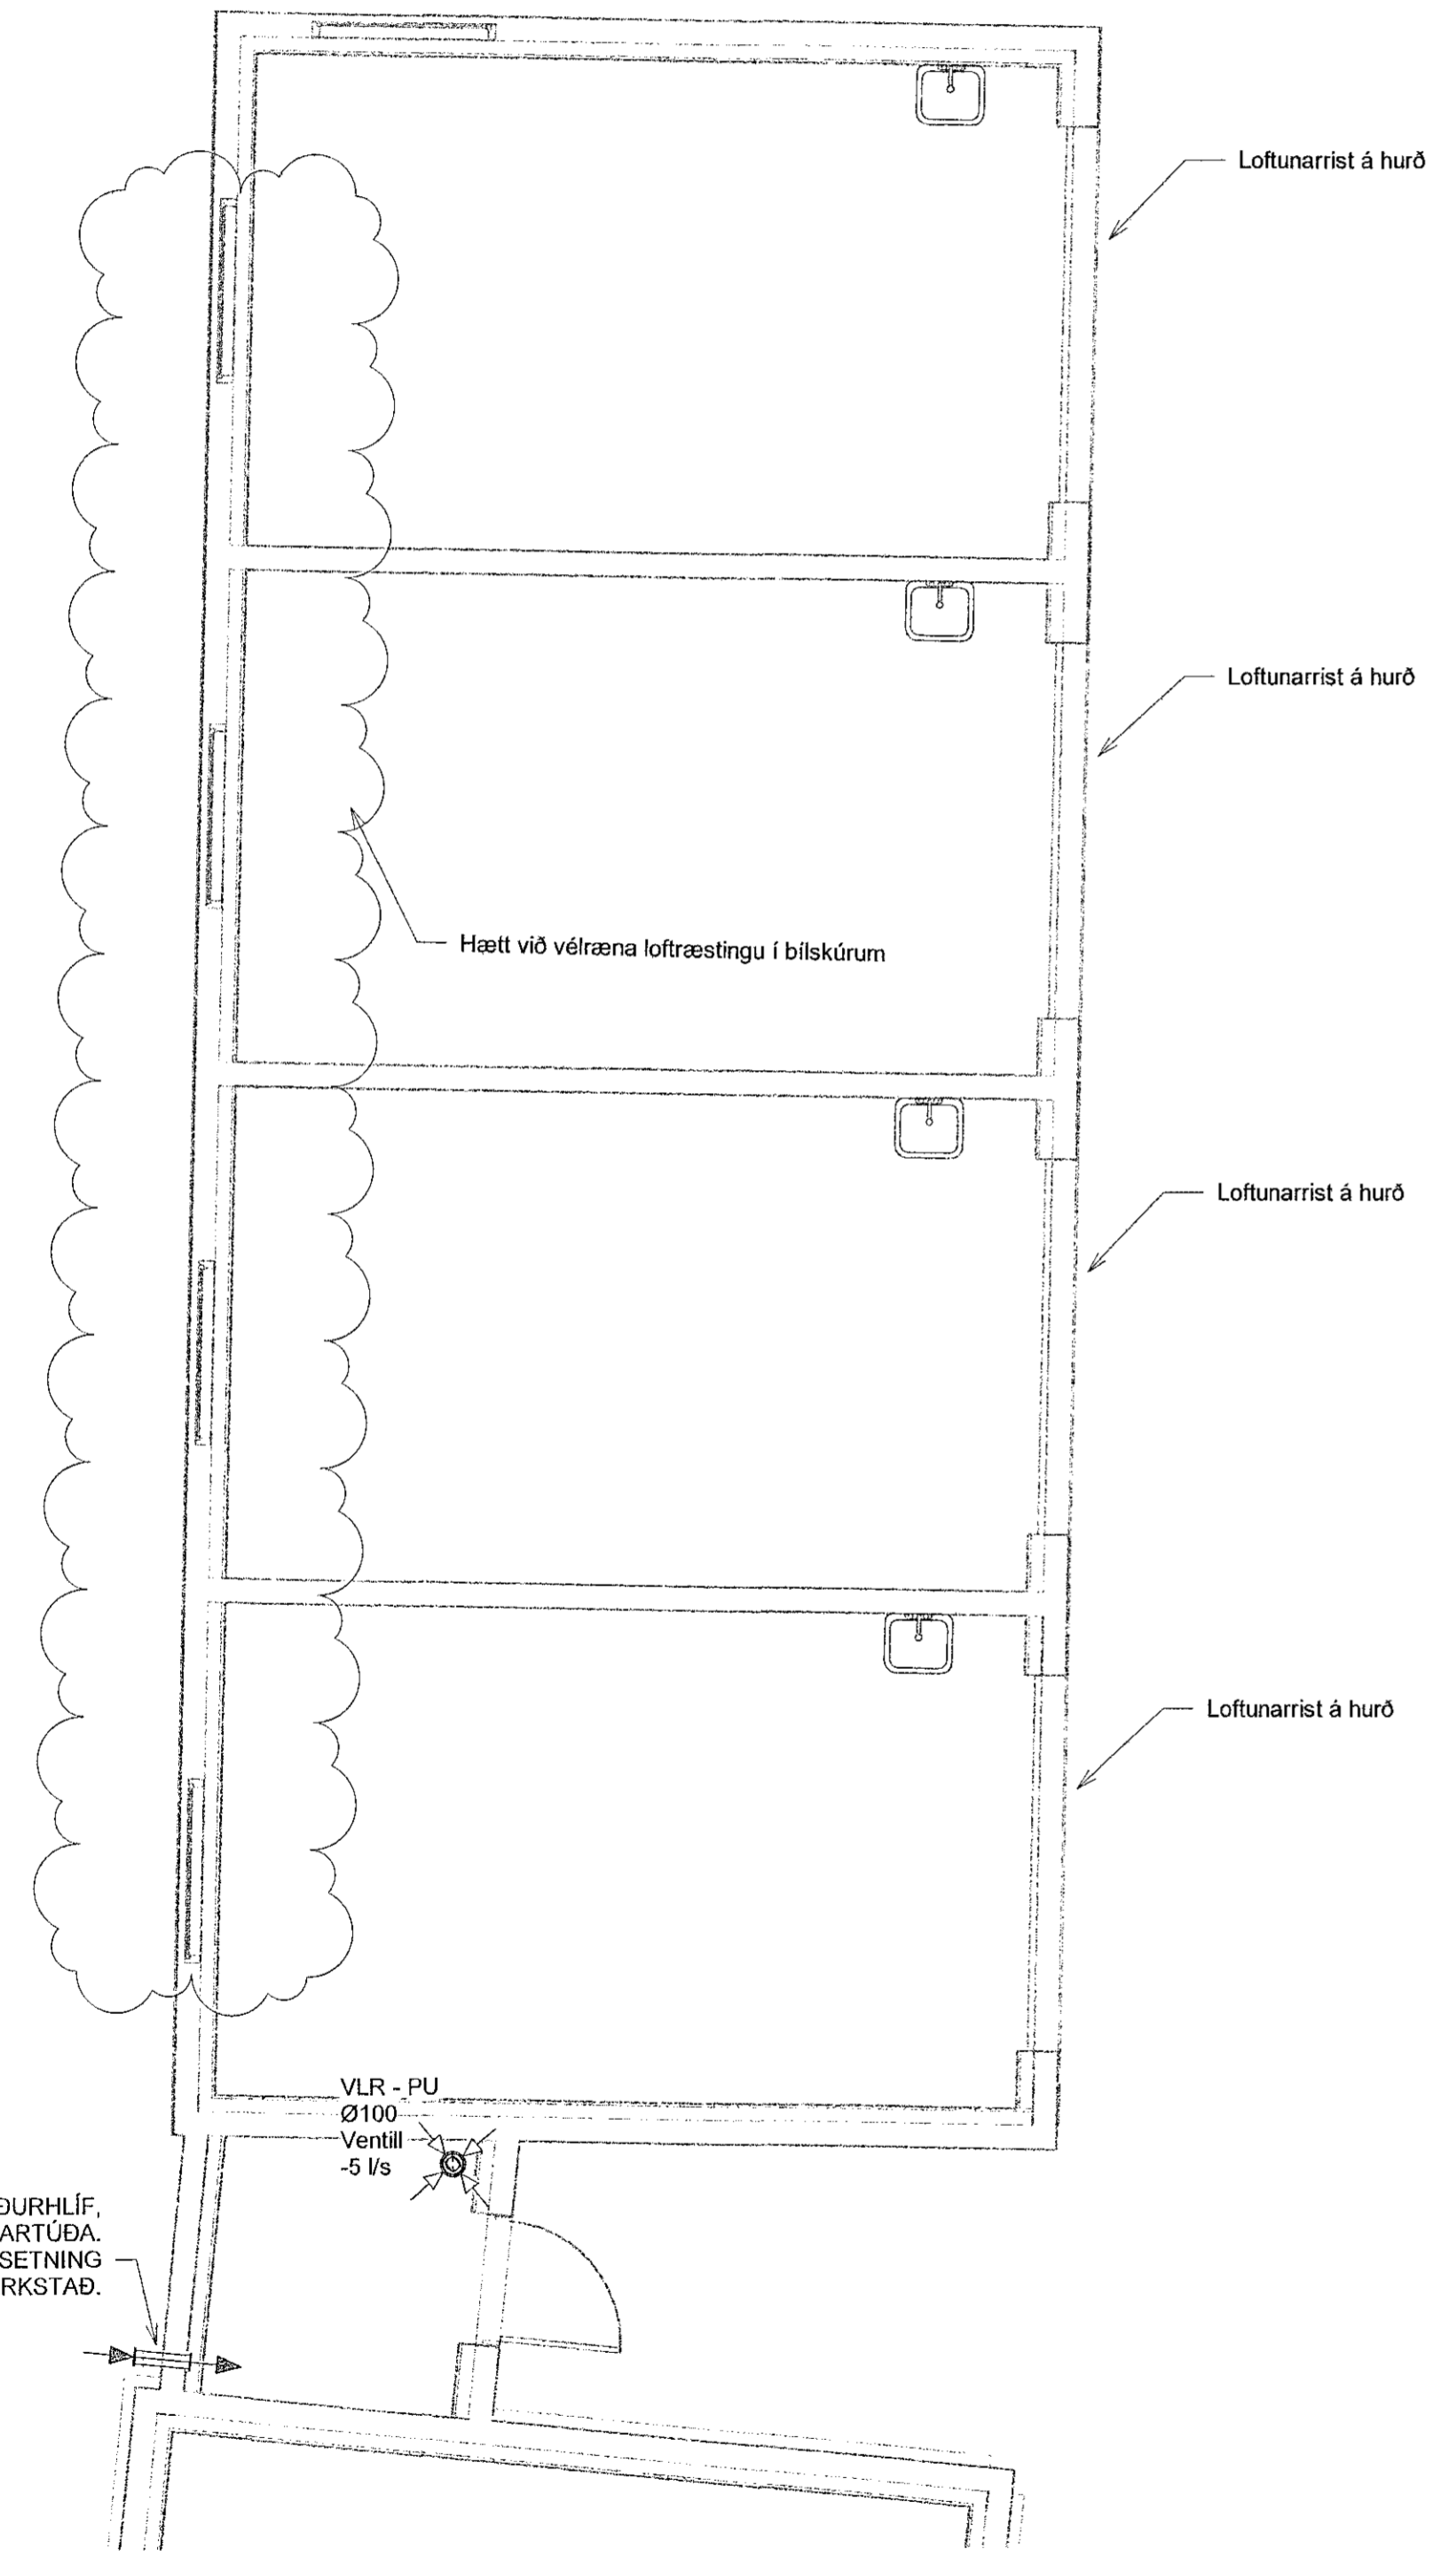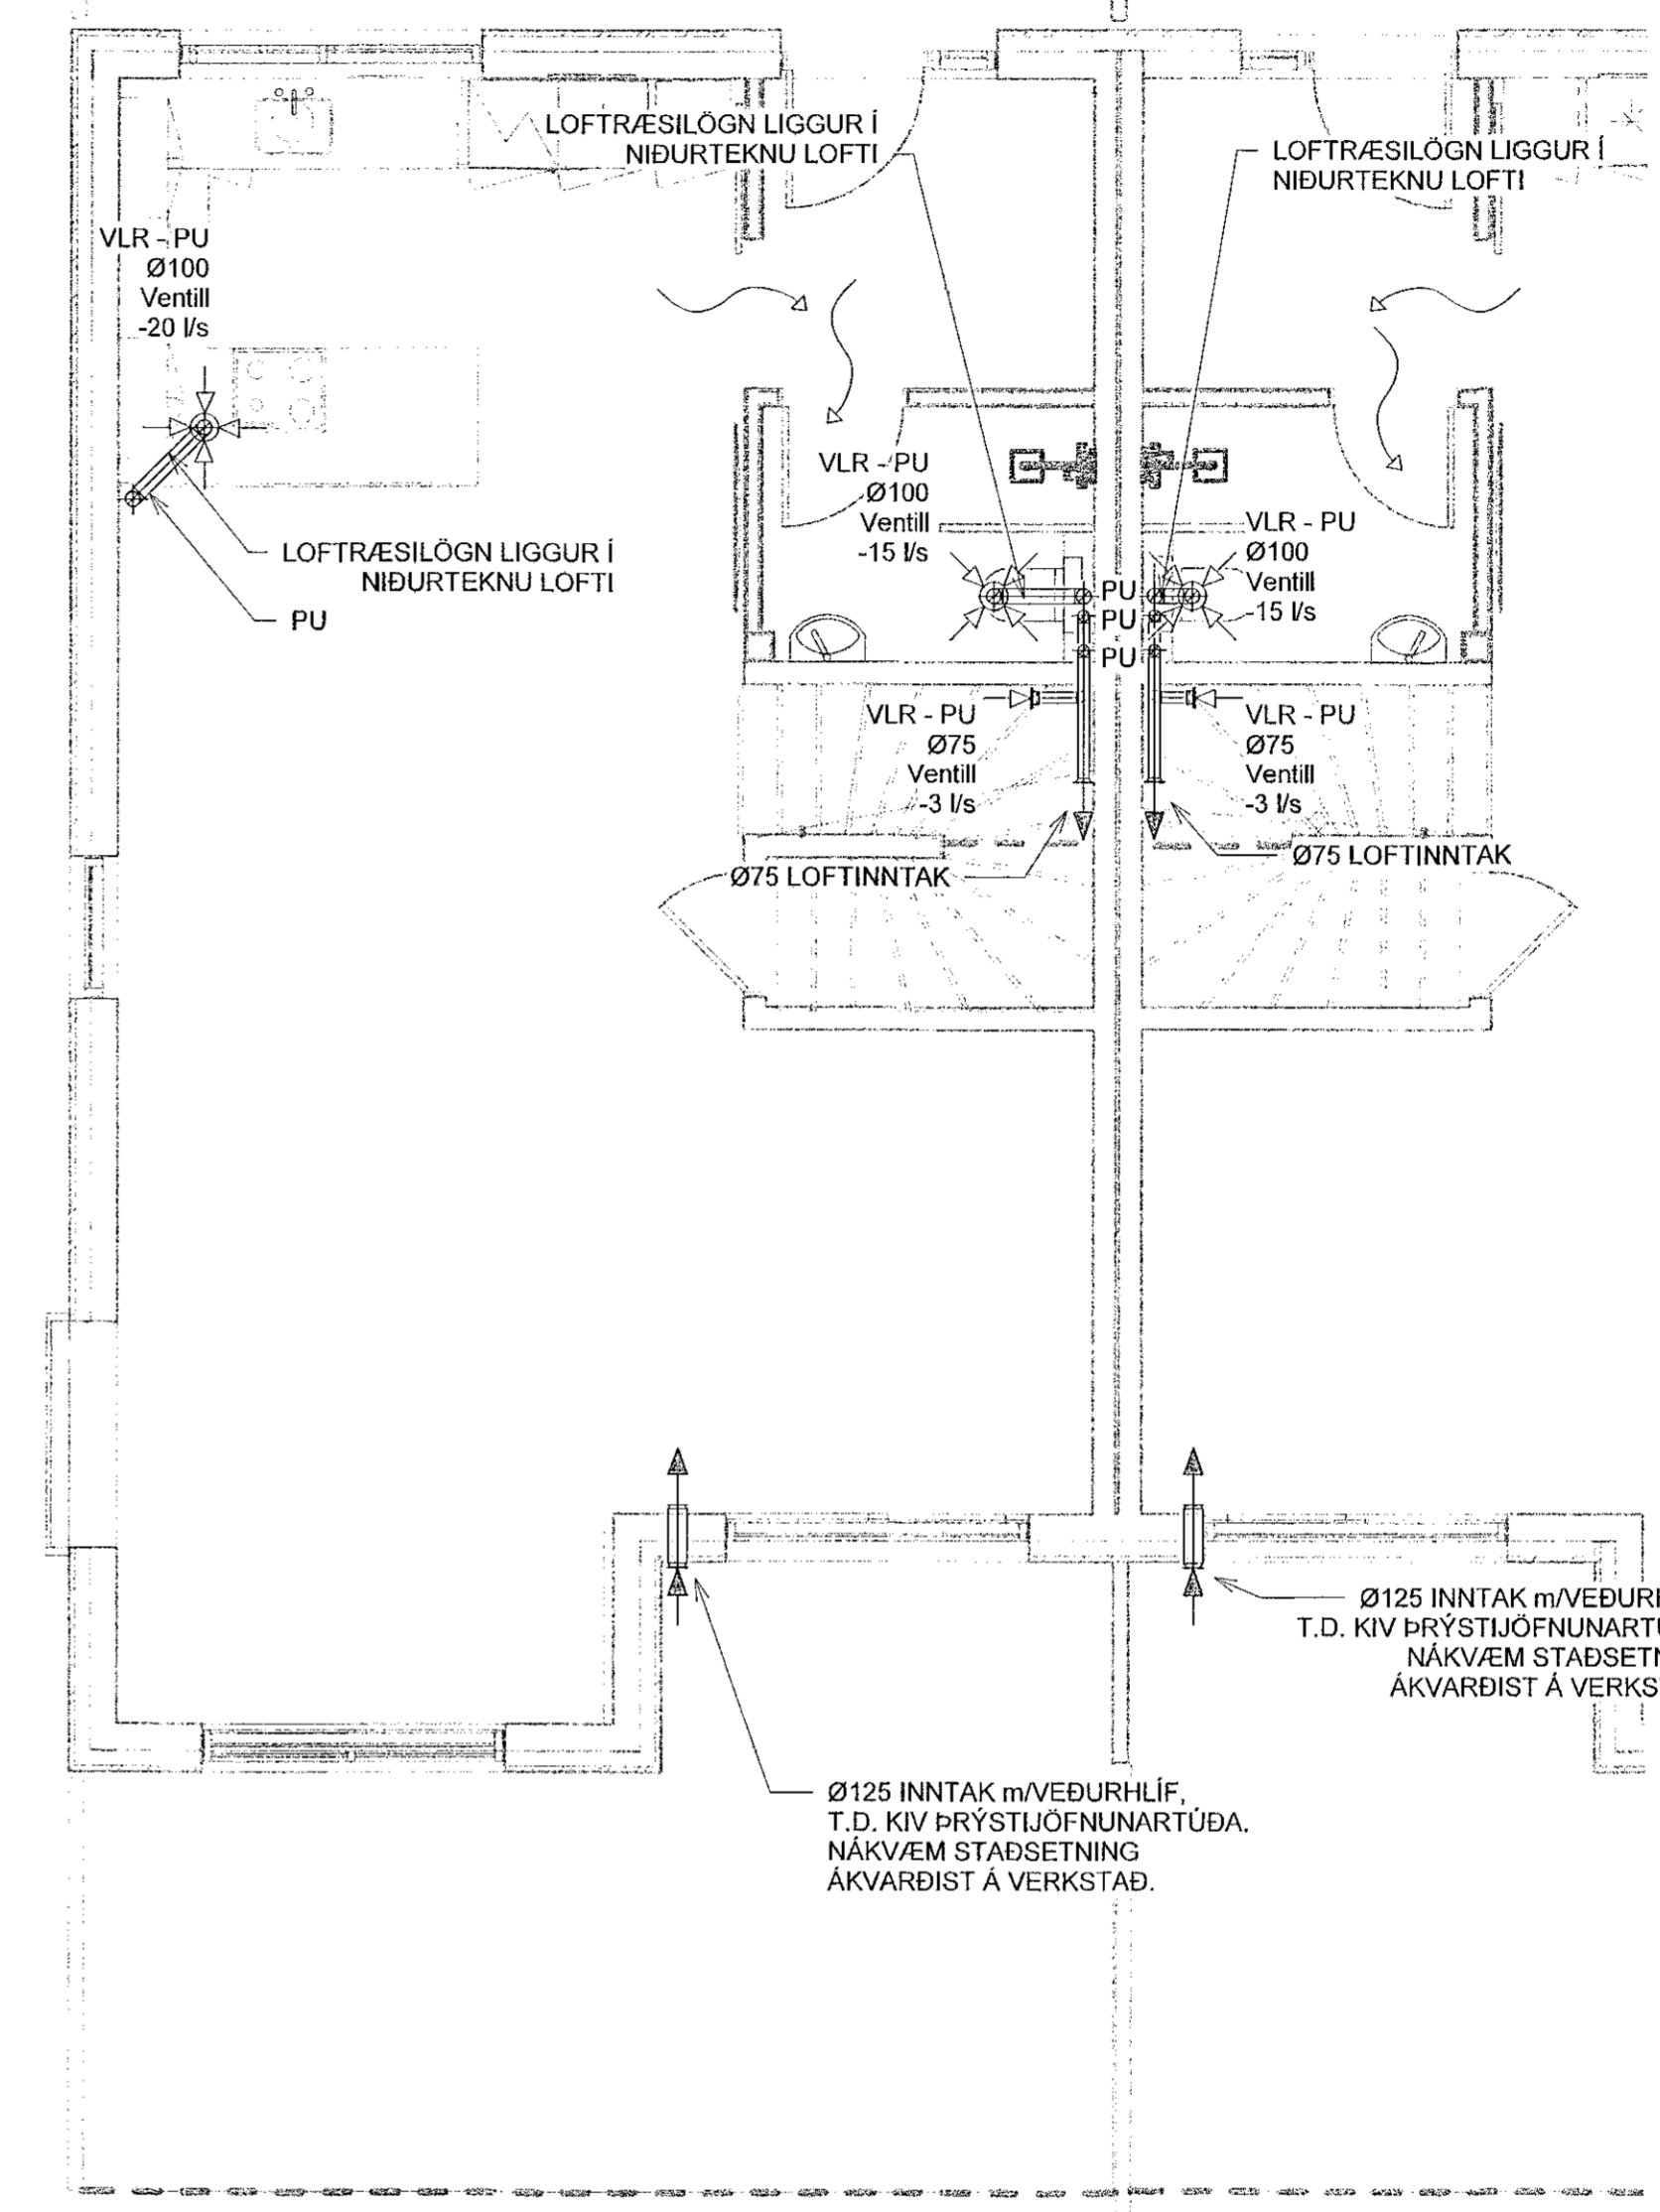

Ø100 INNTAK m/VEÐURHLÍF, T.D. KIV ÞRÝSTJÓFNUNARTÚÐA. NÁKVÆM STAÐSETNING ÁKVÆRDIST Á VERKSTAD.

VLR - PU
Ø100
Ventill
-5 l/s

GRUNNMYND
MKV.1:50

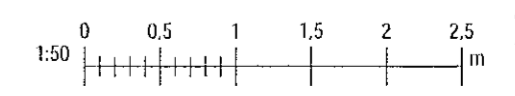

Skýr: 26.11.2021 11:04:11
Pík: 07/02/19
Skýr: M:\AVR\1919035 - Stekkjarberg 9 - lagri\02 DESIGN\02 P - PÍPULAGNIR\Stekkarberg 9 - Loftræsing_v2.rvt

Copyright © NNE Verkfræðistofa ehf. Hættur áskilur sér áskilningu á höfundum - Fjöldi af hafi stöðugt samþykkt