


Samþykkt þann
16. des. 2021
f.h. byggingarfulltrúans í Hafnarfórð
Hjalmar A. Jónsson
H.A.S

Útg.	Dags.	Lýsing	Nafn
1	09.06.2021	FRUMÚTGÁFA	PBE
2	26.11.2021	ÚTGÁFA 2	HOO

HÖNNUNARSTJÓRA
ASK
30. Nóv. 2021
Gunnar Órn Sigmundsson

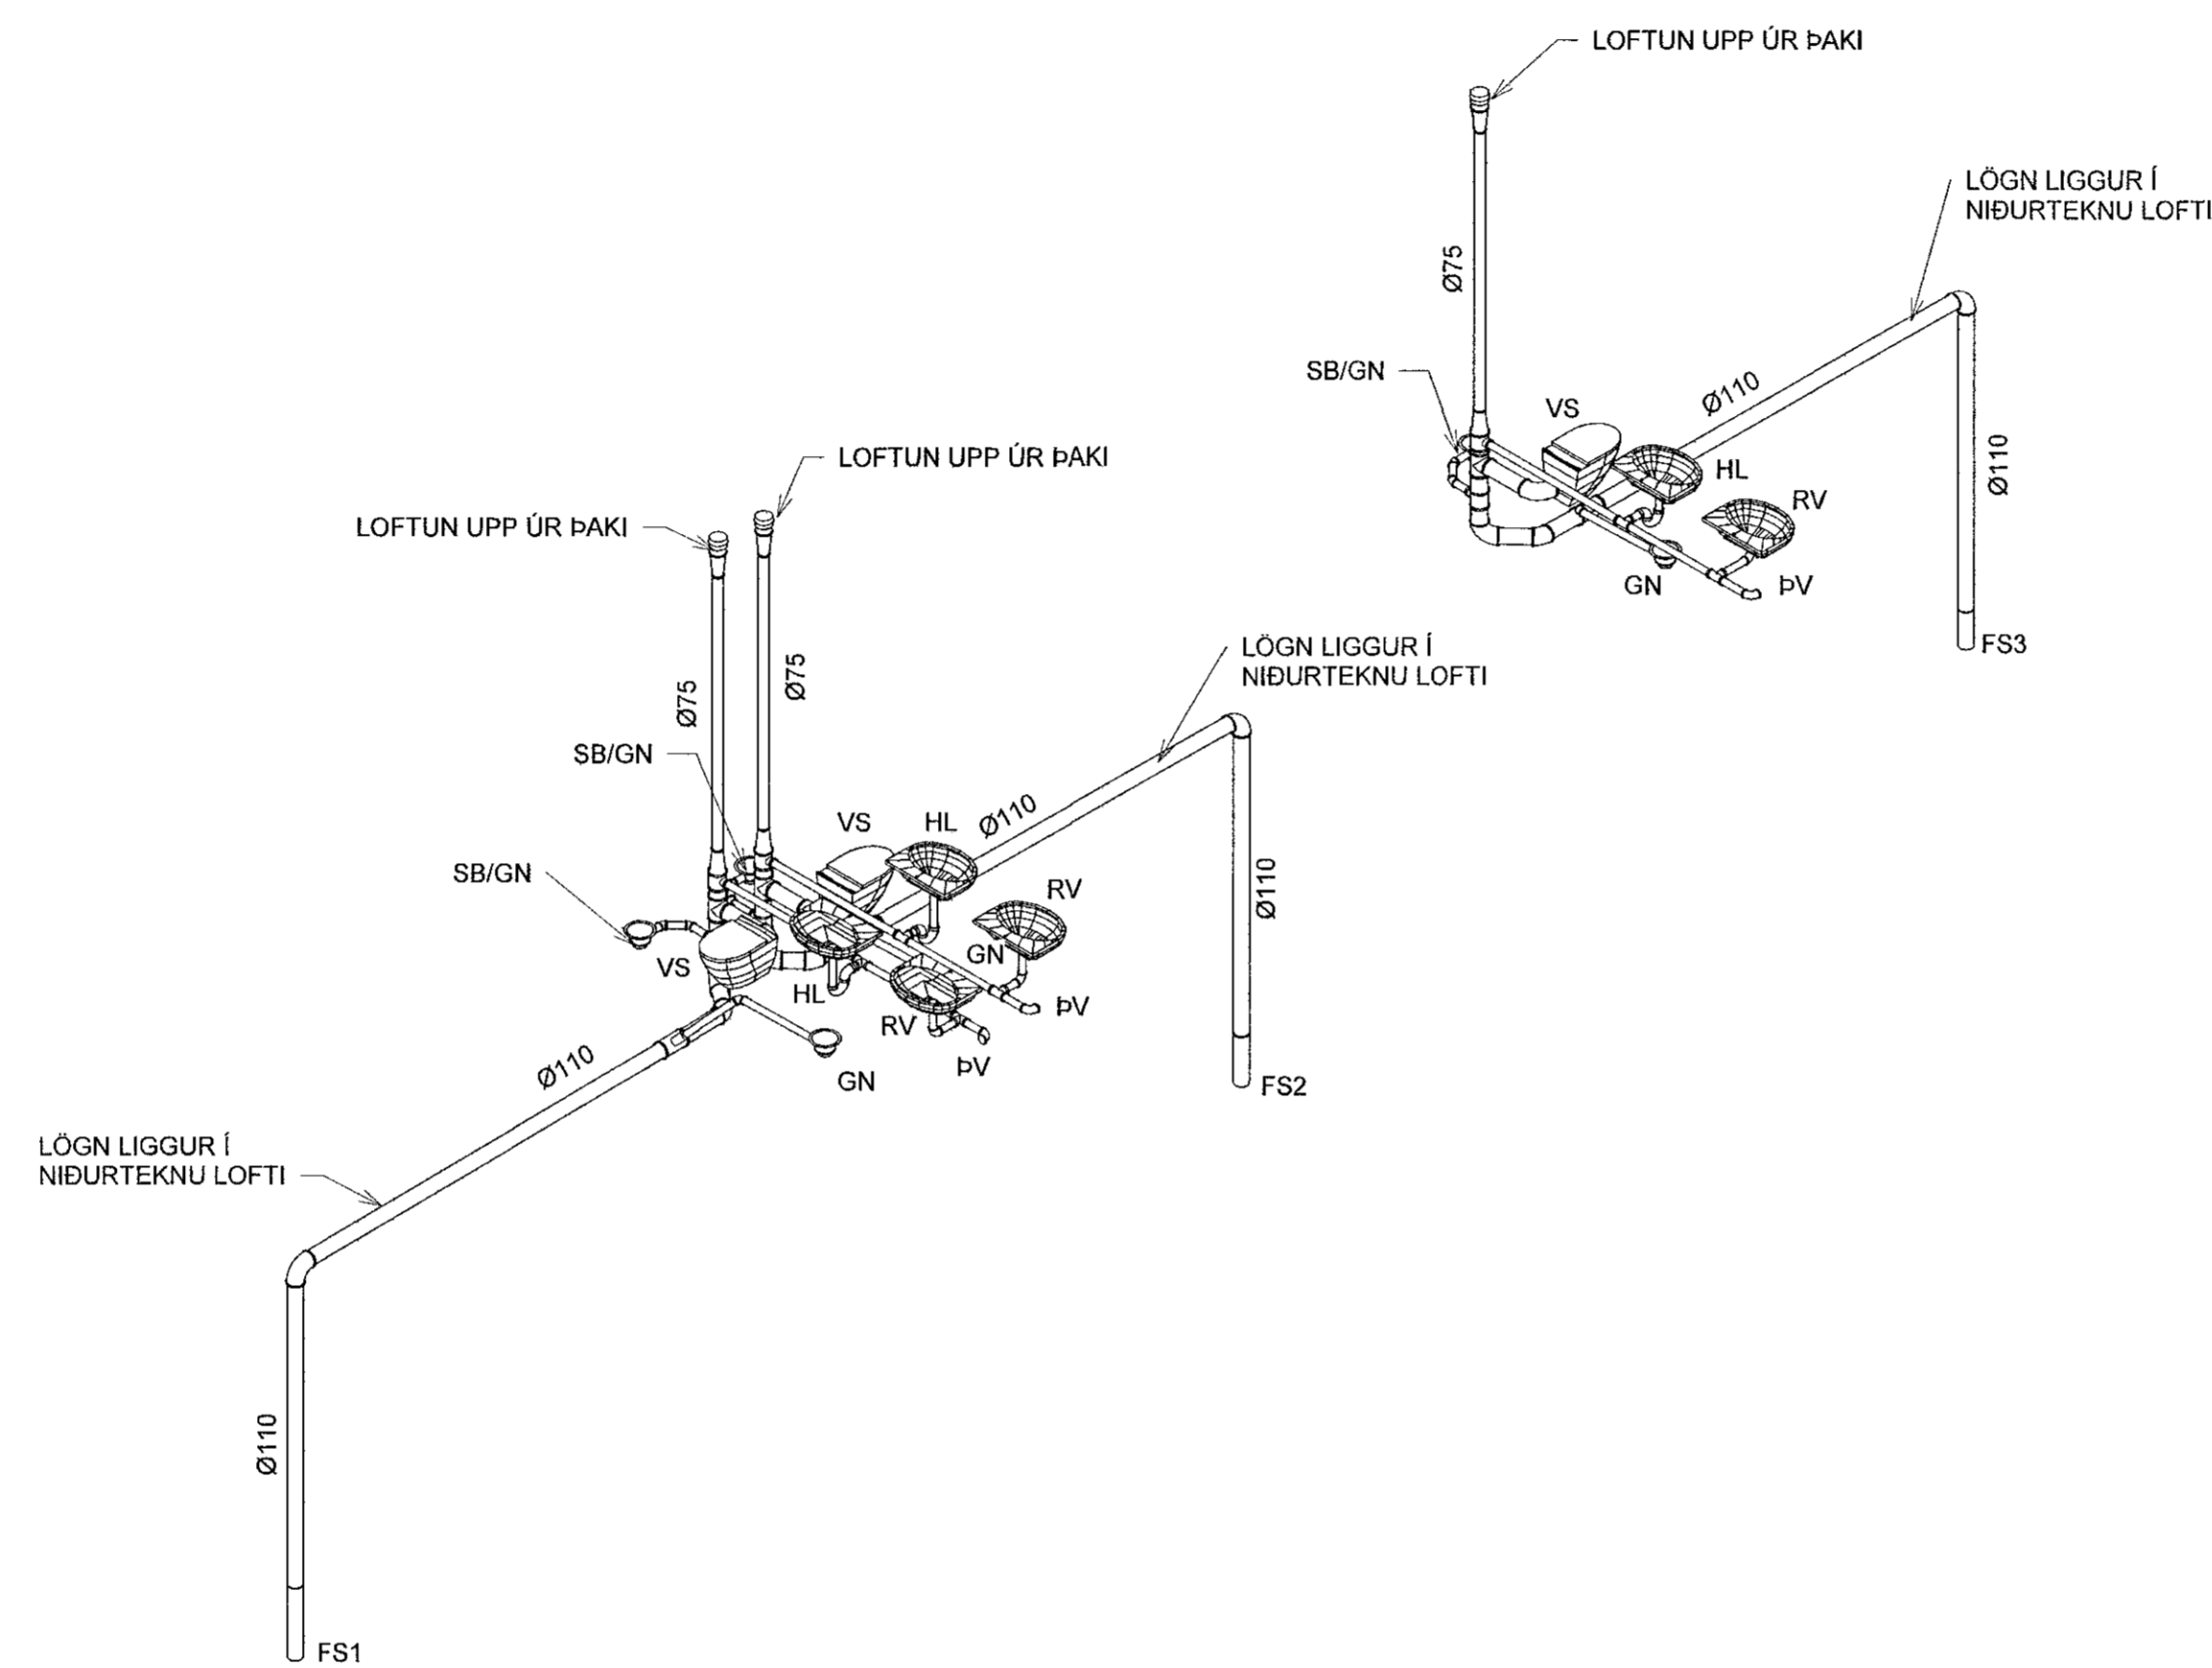

RÚMMYND
MKV.1:50


VERKFRÆÐISTOFA

NNE Verkfræðistofa ehf
Hafnarheiði 6 - 201 Kópavogur Ísland
Sí. 899-3077 / 899-3577
Kt. 460421-0410. nne@nne.is www.nne.is

STEKKJARBERG 9
221 HAFNARFJÖRDUR

MHL 01
FRÆNNISLI - RÚMMYND

Hönnun:	PBE	Verknúmer:	19035
Teiknað:	SJ	Mastikvarði:	1:50
Yfirfarið:	BMA	Dagsetning:	26.11.2021
Samþykkt:	Hákon Órn Ómarsson Kt. 300577-3189	Teikn.nr.:	P1-101
Áritun hönnunarstjóra:	Gunnar Órn Sigmundsson Kt.130666-3379	Útgáfa:	2
Útgáfa / Dagsetning aðskiptadátta: 0 / 12.11.2021			

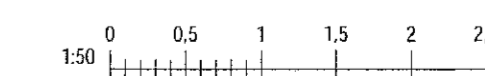

Próf. 070479

Skrá: 26.11.2021 15:51:59

Skrá: M:\AVR\1919035 - Stekkjarberg 9 - lofn02 DESIGN02 P - PIPULAGNIR\Stekkarberg 9 - Frærensk.v1.rvt

Copyright © NNE Verkfræðistofa ehf. Hönnun og teikningur er hluti af eiginleikum NNE Verkfræðistofa ehf. Eftirlit og teikningur er hluti af eiginleikum NNE Verkfræðistofa ehf.