

Samþykkt þáttur

16. des. 2021
f.h. byggingarfulltrúans í Hafnarfirði
Hjálmar A. Jónsson

HNA



Útg.	Dags.	Lýsing	Hafi
1	09.08.2021	FRIMÚTGÁFA	HEI
2	26.11.2021	ÚTGÁFA 2	HÖD

SJÁ ALMENNAR SKÝRINGAR Á TEIKN. P0-01 OG P0-02

LOFTRÆSINGU ER STÝRT MEÐ RAKASKYNJARA EDA TENGÐ LJÓSROFA OG SKAL GANGA Í 30 MÍN EFTIR RÆSINGU.
ÞVERMÁL LOFTRÆSILAGNAR ER Ø100mm ÚR BLIKKI NEMA ANNAD SÉ TEKID FRAM.
OFAN Á LÖGN SKAL KOMA HETTA EDA SAFNKASSI.
ELDVERJA ÞARF LAGNIR MEÐ EINANGRUN, SEM KOMA FRÁ ÖBRU BRUNAHÖLFI OG LIGGJA Í OPNU RÝMI

STÆRÐIR STOKKA TIL ÚTSOGSVENTLA:
15L/s - Ø100
20L/s - Ø100

LOFTBIL UNDIR HURÐ EDA YFRISTRAUMS RIST

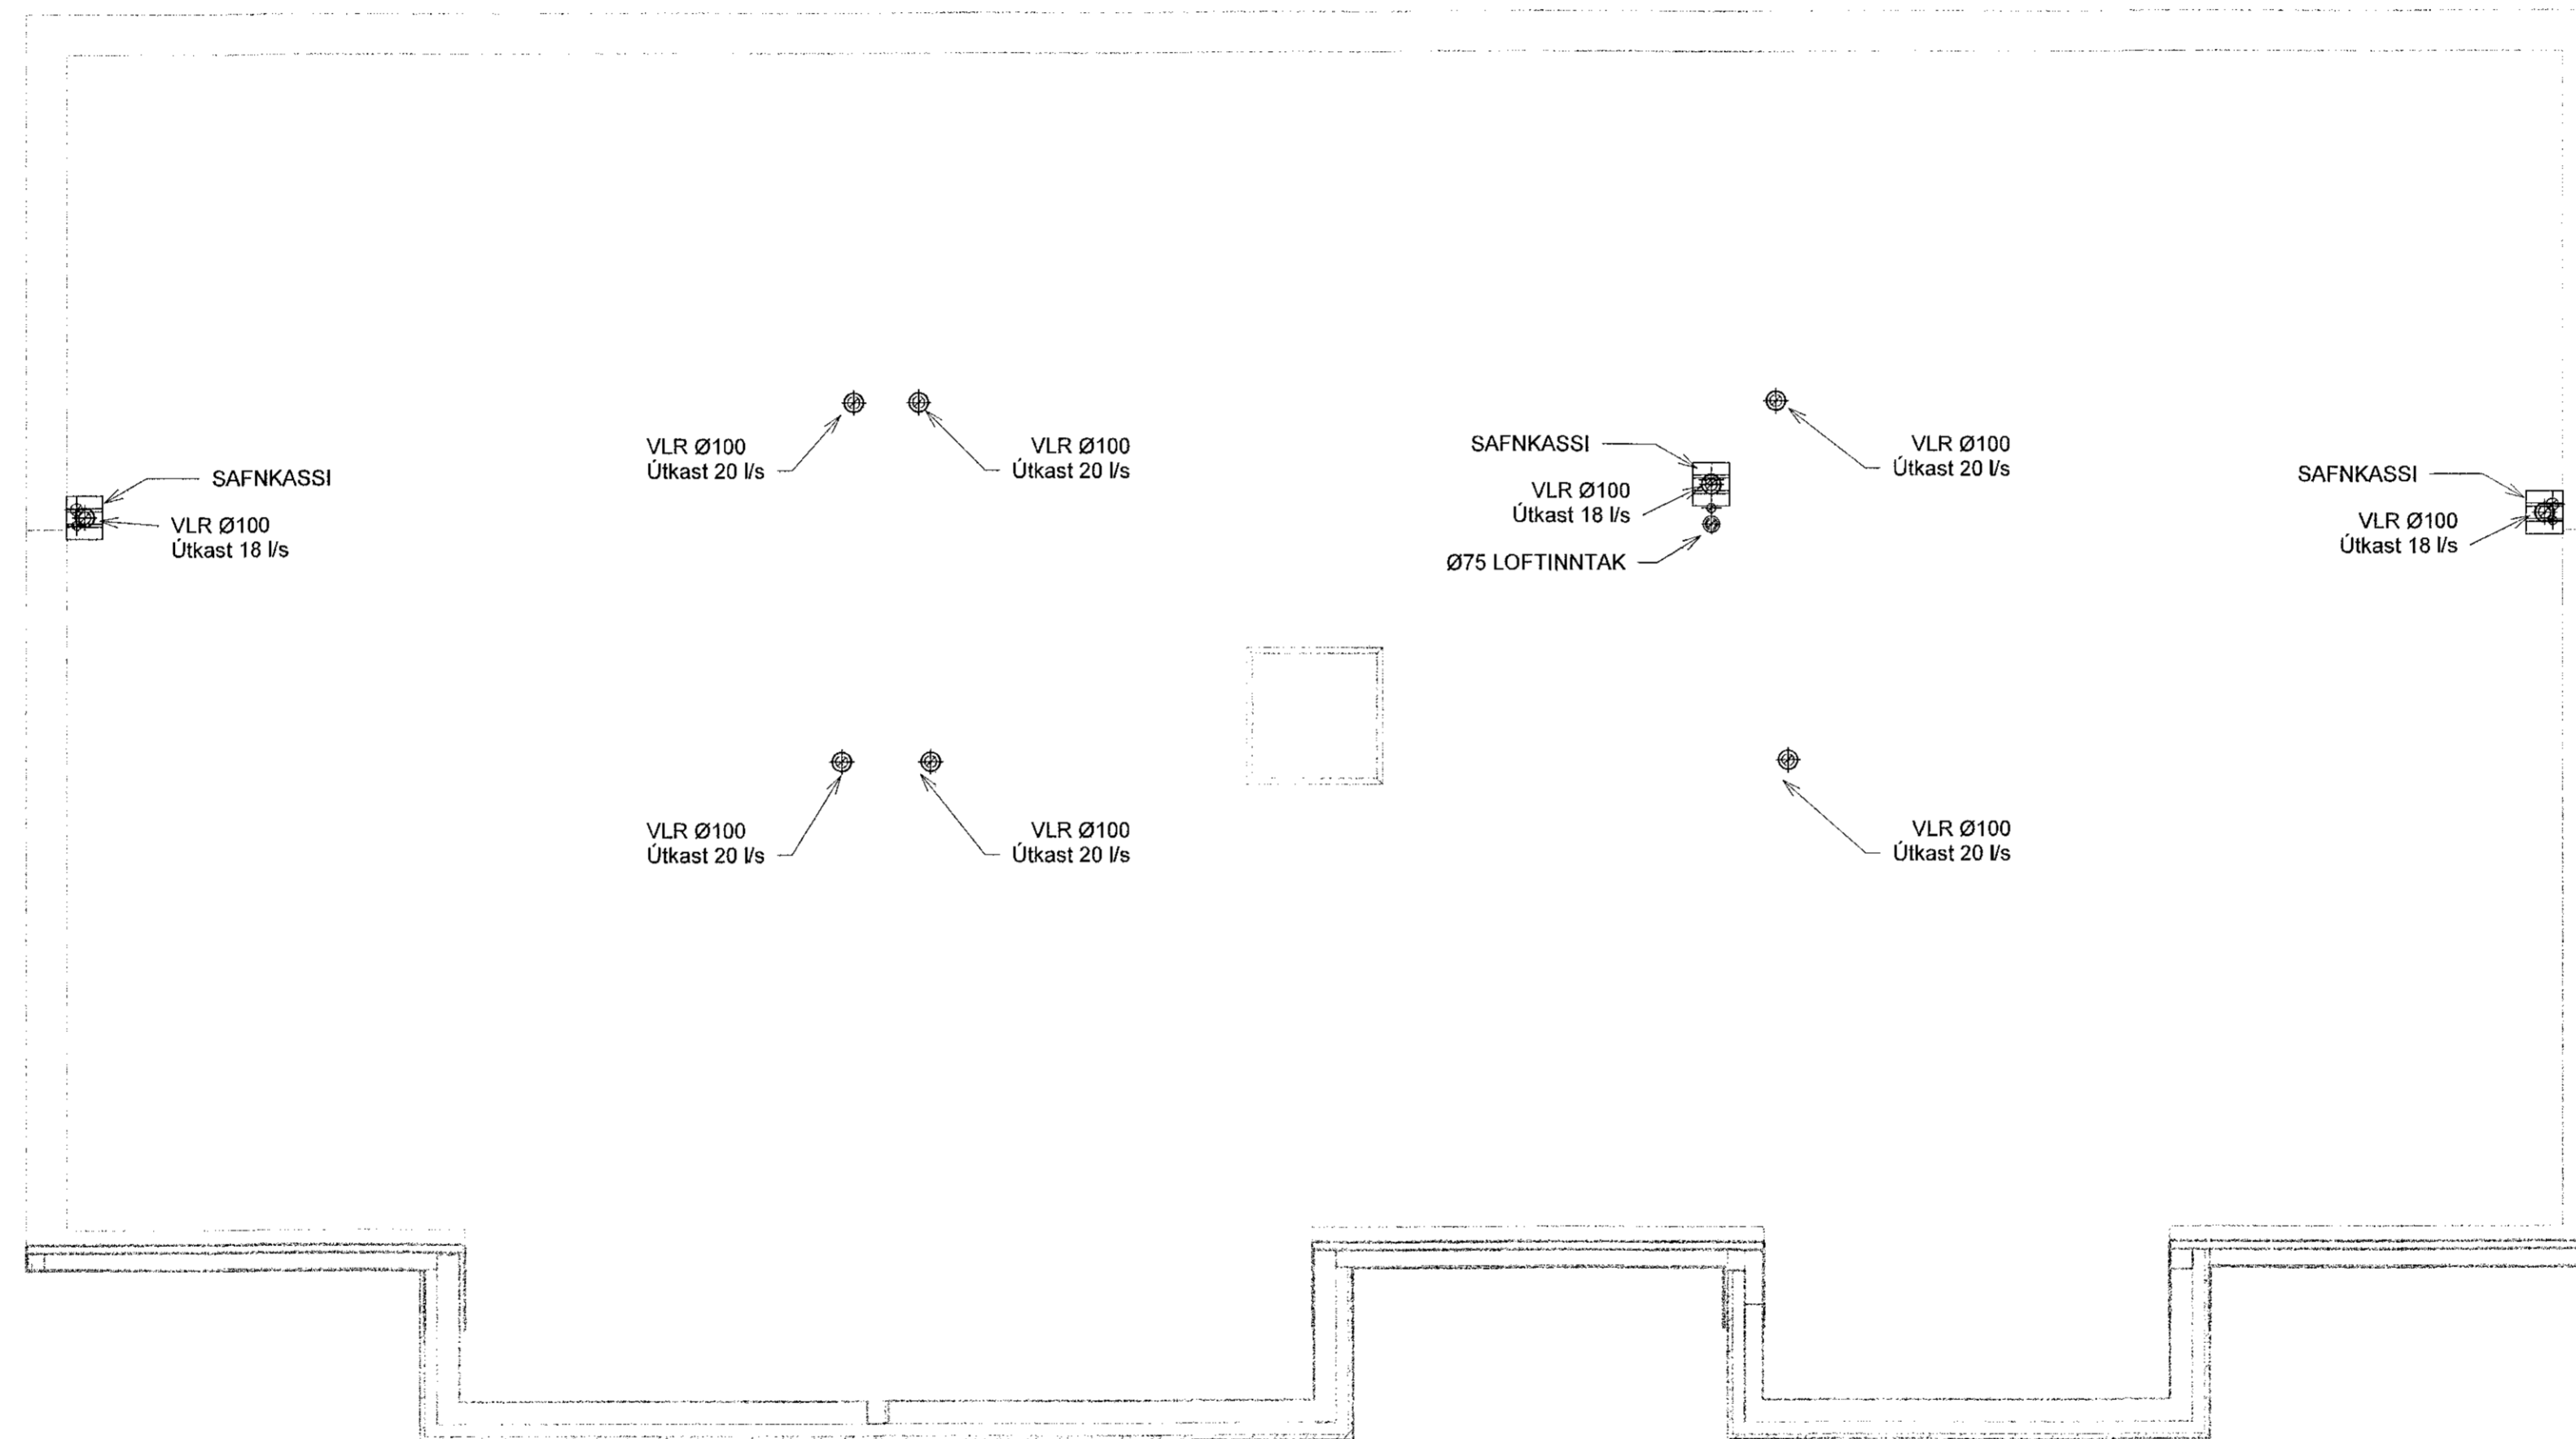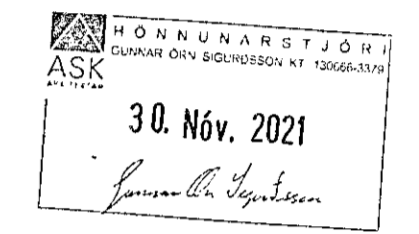

GRUNNMYND
MKV.1:50

VERKFRÆÐISTOFA

NNE Verkfræðistofa ehf
Hæðarnári 6 - 201 Kópavogur Ísland
Sí. 899-3077 / 899-3577
Kl. 460421-0470. nne@nne.is www.nne.is


STEKKJARBERG 9
221 HAFNARFJÖRÐUR

MHL 01
LOFTRÆSING - GRUNNMYND ÞAK

Hönnun:	D/BE / NG	Verknúmer:	19035
Teiknað:	SJ / NG	Mælikvarði:	1:50
Yfirarið:	BMA	Dagsetning:	26.11.2021

Samþykkt:	Hákon Örn Ómarsson Kl. 300577-3189	Teikn.nr.:	P4-31
Áritun hönnunarstjóra:	Gunnar Örn Sigurðsson Kl.130666-3379	Útgáfa:	2

Útgáfa / Dagsetning aðskiptaðra: 07.12.11.2021

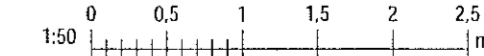

Próf. 07/04/19

Sine: 26.11.2021 11:04:16