


STEKKJARBERG 9 - 1.HÆÐ - MHL 02

SLAUFNA NR.	RÝMI	LENGD [M]	AFKÖST [W]
101	ANDDYRI	46	367
102	BAÐHERBERGI	21	210
103	ELDHÚS	67	803
104	BORÐSTOFA	62	665
105	STOFA / BORÐSTOFA	63	670
106	STOFA	72	637
107	STOFA	64	704
108	ANDDYRI	46	367
109	BAÐHERBERGI	21	210
110	ELDHÚS	70	843
111	BORÐSTOFA	59	695
112	STOFA / BORÐSTOFA	60	700
113	STOFA	67	648
114	STOFA	64	704
115	ANDDYRI	46	367
116	BAÐHERBERGI	21	210
117	ELDHÚS	70	843
118	BORÐSTOFA	59	695
119	STOFA / BORÐSTOFA	60	700
120	STOFA	67	648
121	STOFA	64	704
122	ANDDYRI	46	367
123	BAÐHERBERGI	21	210
124	ELDHÚS	66	800
125	BORÐSTOFA	56	665
126	STOFA / BORÐSTOFA	58	670
127	STOFA	67	637
128	STOFA	73	704
SAMTALS		1556	16.443

Gólfhitaslaufur skal almennt leggja eins og mynd sýnir:

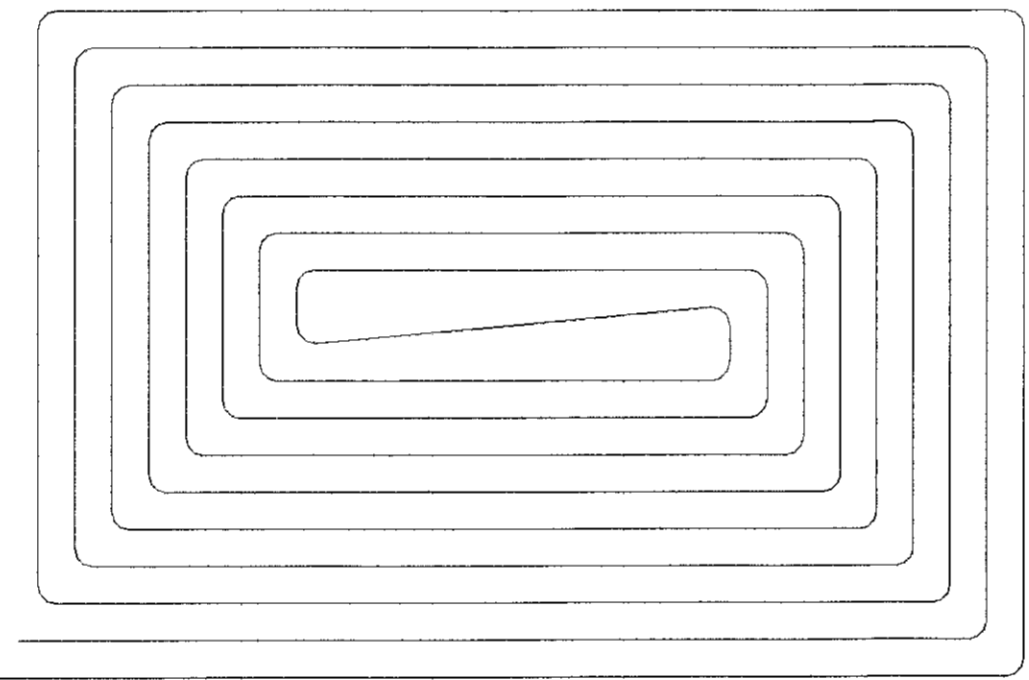

OFNATAFLA - BÍLSKÚR

NR	AFL	GERÐ	HÆÐ (mm)	LENGD (mm)	STAÐSETNING
001	1229 W	21	600	1400	MHL 01 - 1. hæð Hitilagnir
002	1229 W	21	600	1400	MHL 01 - 1. hæð Hitilagnir
003	1229 W	21	600	1400	MHL 01 - 1. hæð Hitilagnir
004	1229 W	21	600	1400	MHL 01 - 1. hæð Hitilagnir
005	1229 W	21	600	1400	MHL 01 - 1. hæð Hitilagnir
006	1229 W	21	600	1400	MHL 01 - 1. hæð Hitilagnir
007	1229 W	21	600	1400	MHL 01 - 1. hæð Hitilagnir
008	1229 W	21	600	1400	MHL 01 - 1. hæð Hitilagnir
009	1229 W	21	600	1400	MHL 01 - 1. hæð Hitilagnir
010	1229 W	21	600	1400	MHL 01 - 1. hæð Hitilagnir
011	1229 W	21	600	1400	MHL 01 - 1. hæð Hitilagnir

Samþykkt þann  
16. des. 2021  
f.h. byggingarfulltrúans í Hafnarfirði  
Hjálmar A. Jónsson  
H-JA 5

Útg.	Dag.	Lýsing	Nafn
1	09.06.2021	FRAMTÍÐAFA	HJE
2	26.11.2021	ÚTGÁFA 2	HJO

HITI FRAMRÁS  
HITI BAKRÁS

SJÁ ALMENNAR SKÝRINGAR Á TEIKN. P0-01 OG P0-03.

STOFNLAGNIR ERU MEINANGRUN.



ALLAR INNSTEYPTAR RÖR-LRÖR HITALAGNIR Í OFNA ERU DN12 PEX MEÐ SÜREFNISKÁPU NEMA ANNAD SÉ TEKIÐ FRAM Á TEIKNINGU.

LAGNIR AÐ DEILIKISTUM ERU DN20.

ÞAR SEM SLAUFUR LIGGJA UNDIR GLUGGUM EÐA HURÐUM SKAL ÞÉTTLEIKI VERA 100mm Í 1 METER FRÁ GLUGGA.

FRAM- OG BAKRÁSARLAGNIR GÓLFHITA ERU EINANGRÁÐAR OG LIGGJA OFAN Á EINANGRUN UNDIR PLOTU.

HÖNNUNARSTJÓRA  
ASK  
30. Nóv. 2021  
Gunnar Ó. Sigurðsson

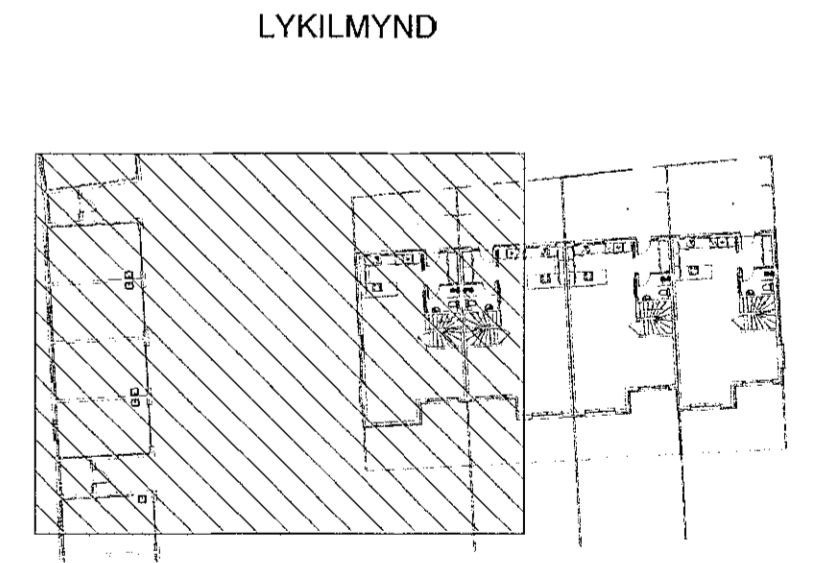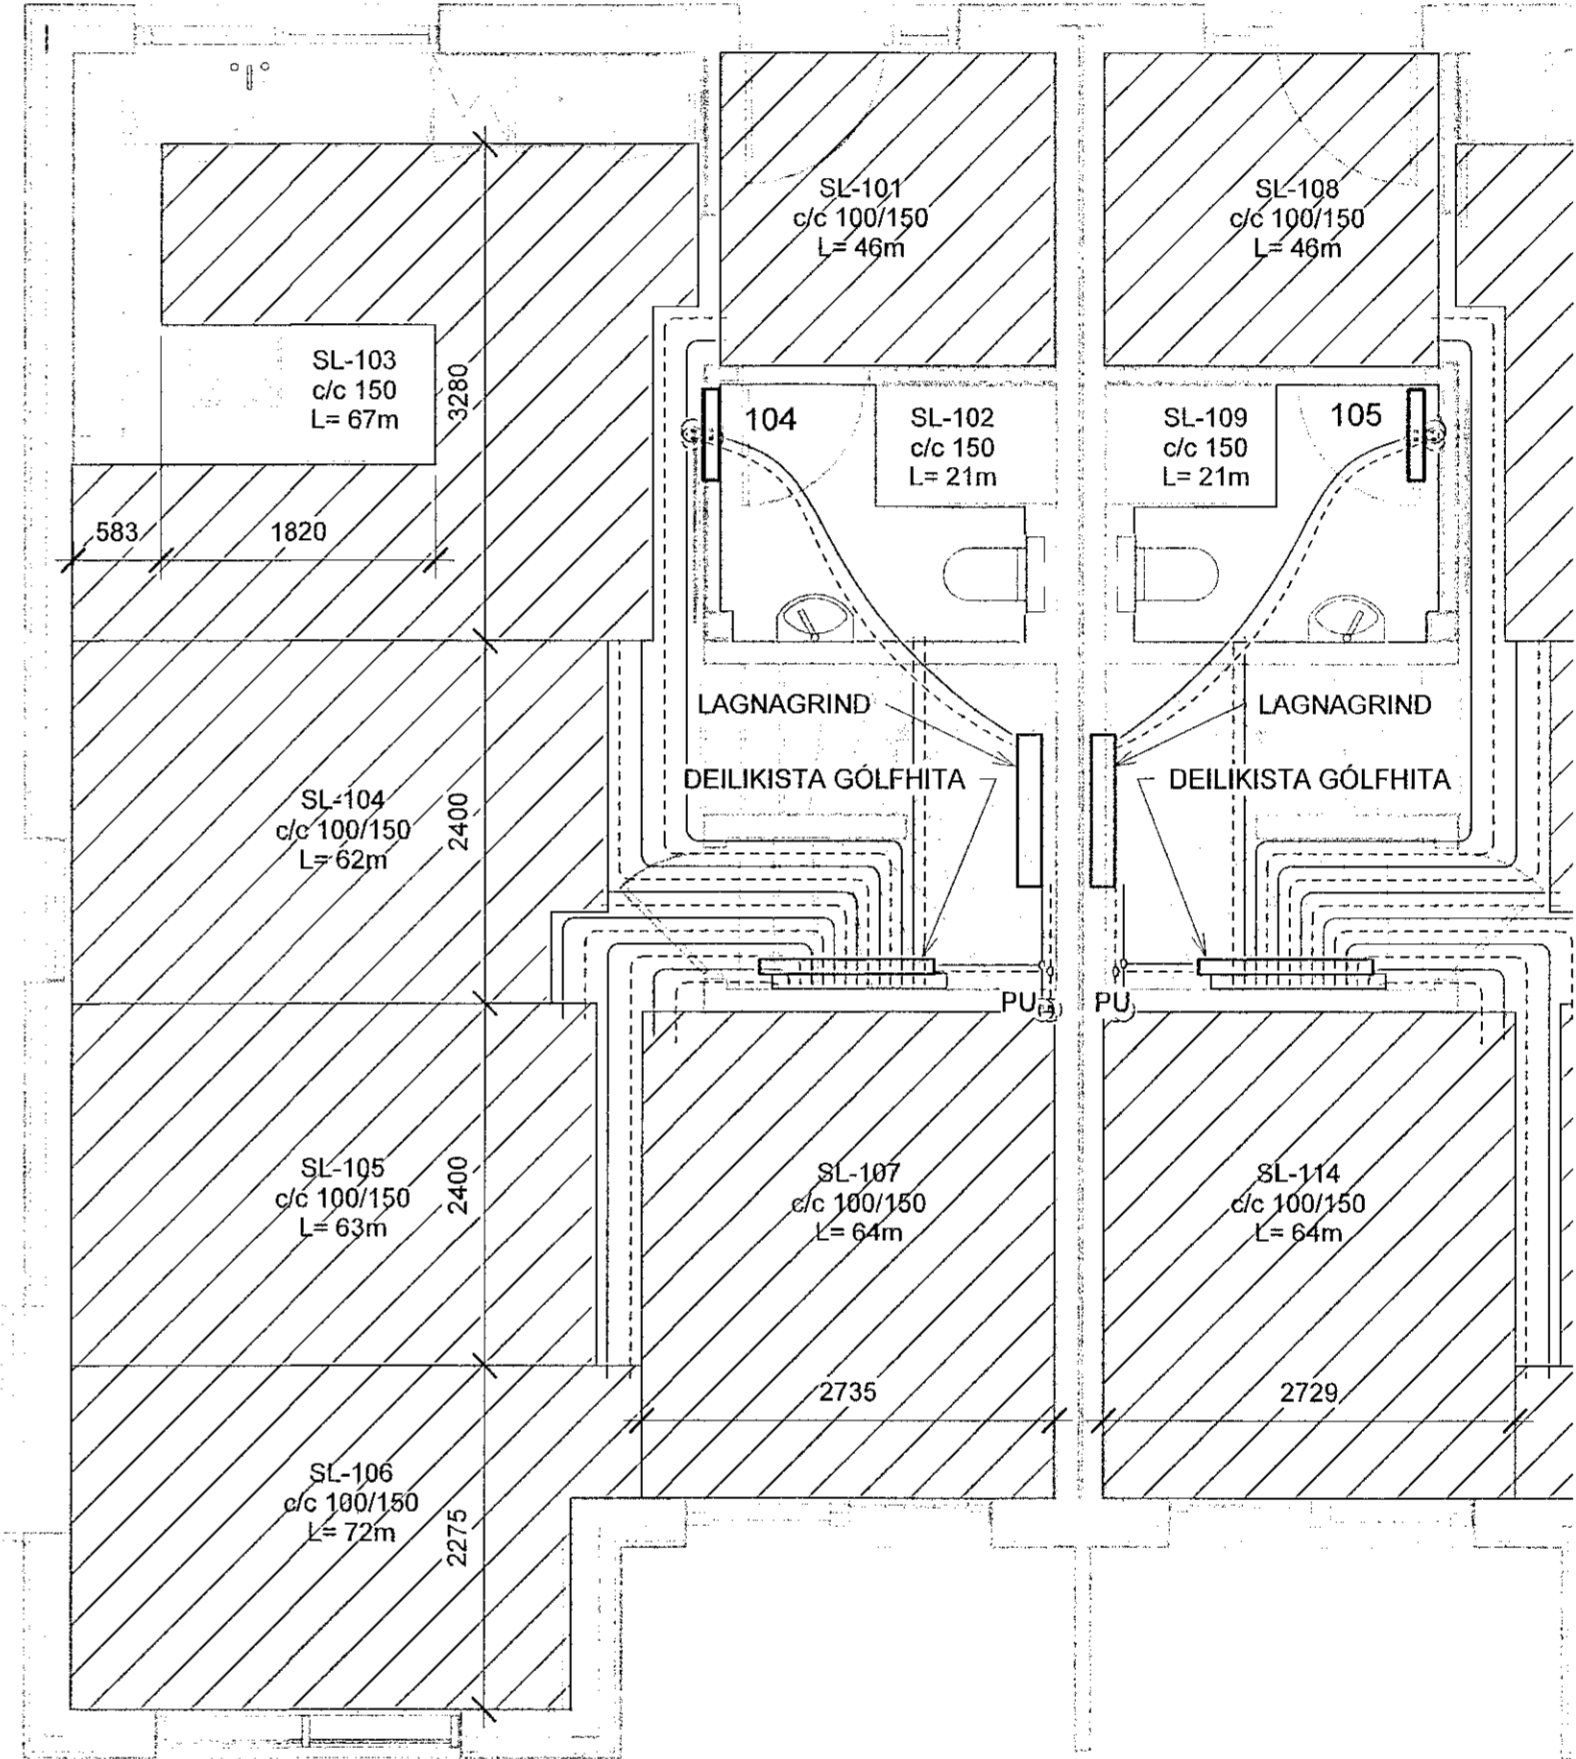


VERKFRÆÐISTOFA

NNE Verkfræðistofa ehf  
Hæðarnámi 6 - 201 Kópavogur Ísland  
t. 899-3077 / 899-3577  
Kl. 460421-0470. nne@nne.is www.nne.is

STEKKJARBERG 9  
221 HAFNARFJÖRDUR

MHL 02  
HITALAGNIR - GRUNNMYND 1.HÆÐ

Hönnun:	PBE / NG	Verknúmer:	19035
Teiknað:	SJJ / NG	Málkvæði:	1:50
Yfirarið:	BMA	Dagsetning:	26.11.2021
Samþykkt:	Hákon Órn Ómarsson Kl. 300577-3189	Teikn.nr.:	P3-14
Áritun hönnunarstjóra:	Gunnar Órn Sigurðsson Kl.130666-3379	Útgáfa:	2
Dagsetning / Dagsetning útgáppósts: 07.12.11.2021			

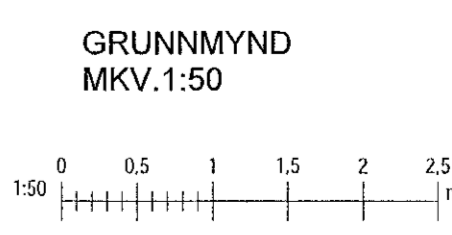

Skýr: 07/04/19  
26.11.2021 12:15:59