




S1  
M1:10

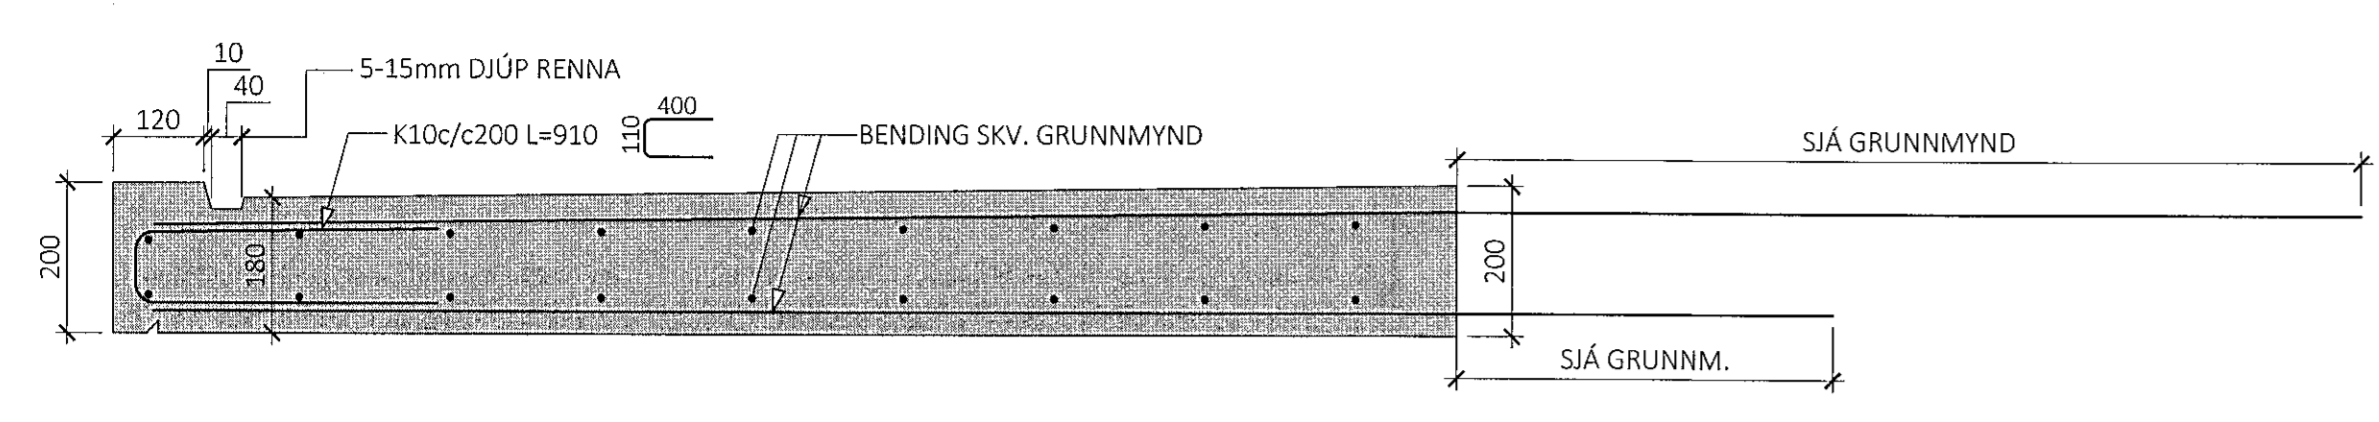


S2  
M1:10

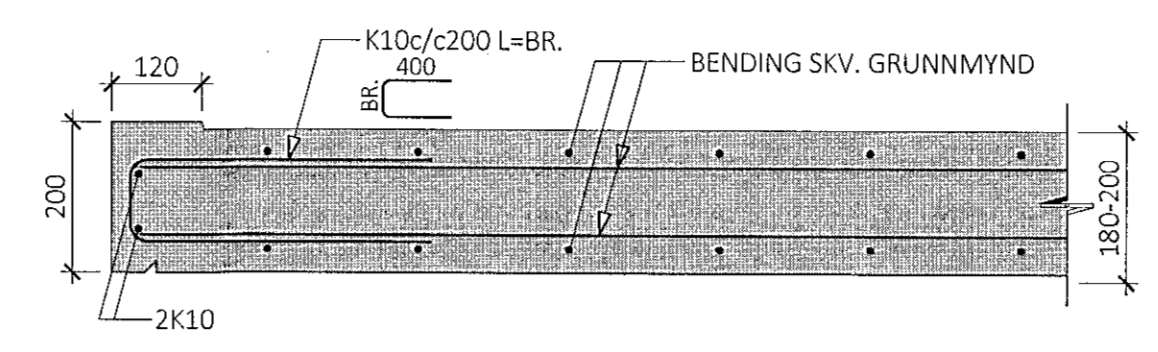


ALMENNT SNID FYRIR INNSTEYPT Ø50mm RÖR ÞAR SEM ÞAÐ KEMUR NIÐUR ÚR SVÖLUM - M1:5

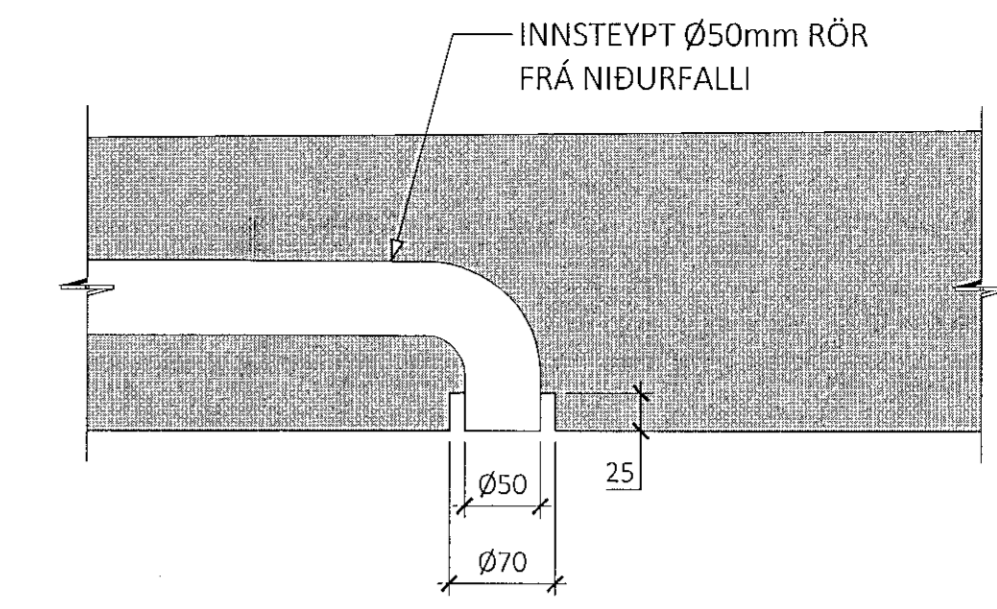

SVALIR SV-01 (13stk) - GRUNNMYND (HORFT OFAN Á SVALIR) - M1:20  
ÞYNGD SVALA = 2,9 TONN

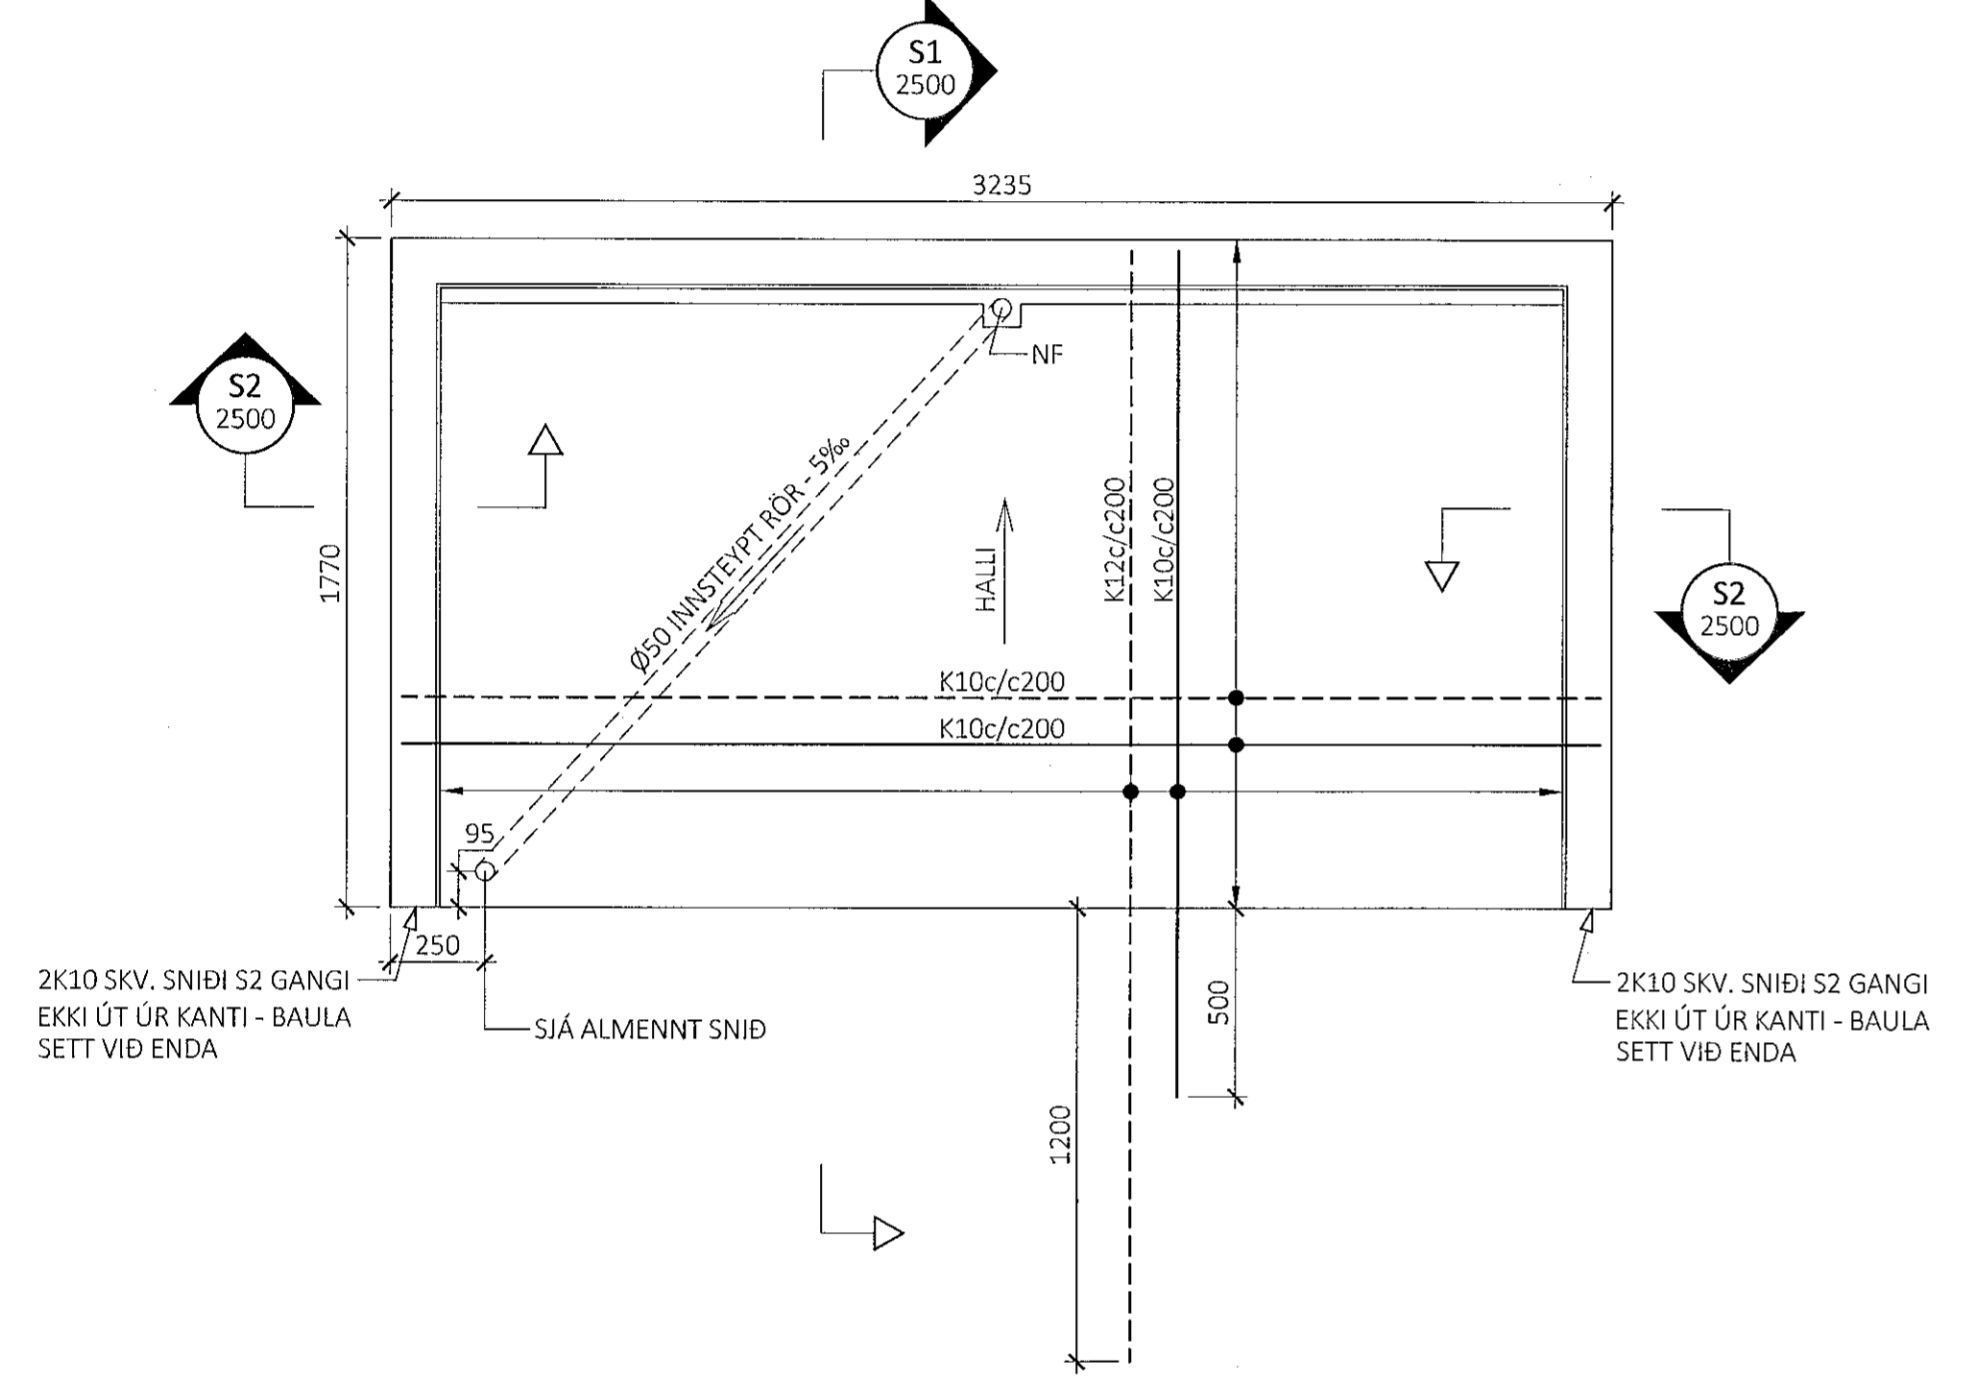

SKYGGNI SK-01 (13stk) - GRUNNMYND (HORFT OFAN Á SKYGGNI) - M1:20  
ÞYNGD SKYGGNIS = 1,7 TONN

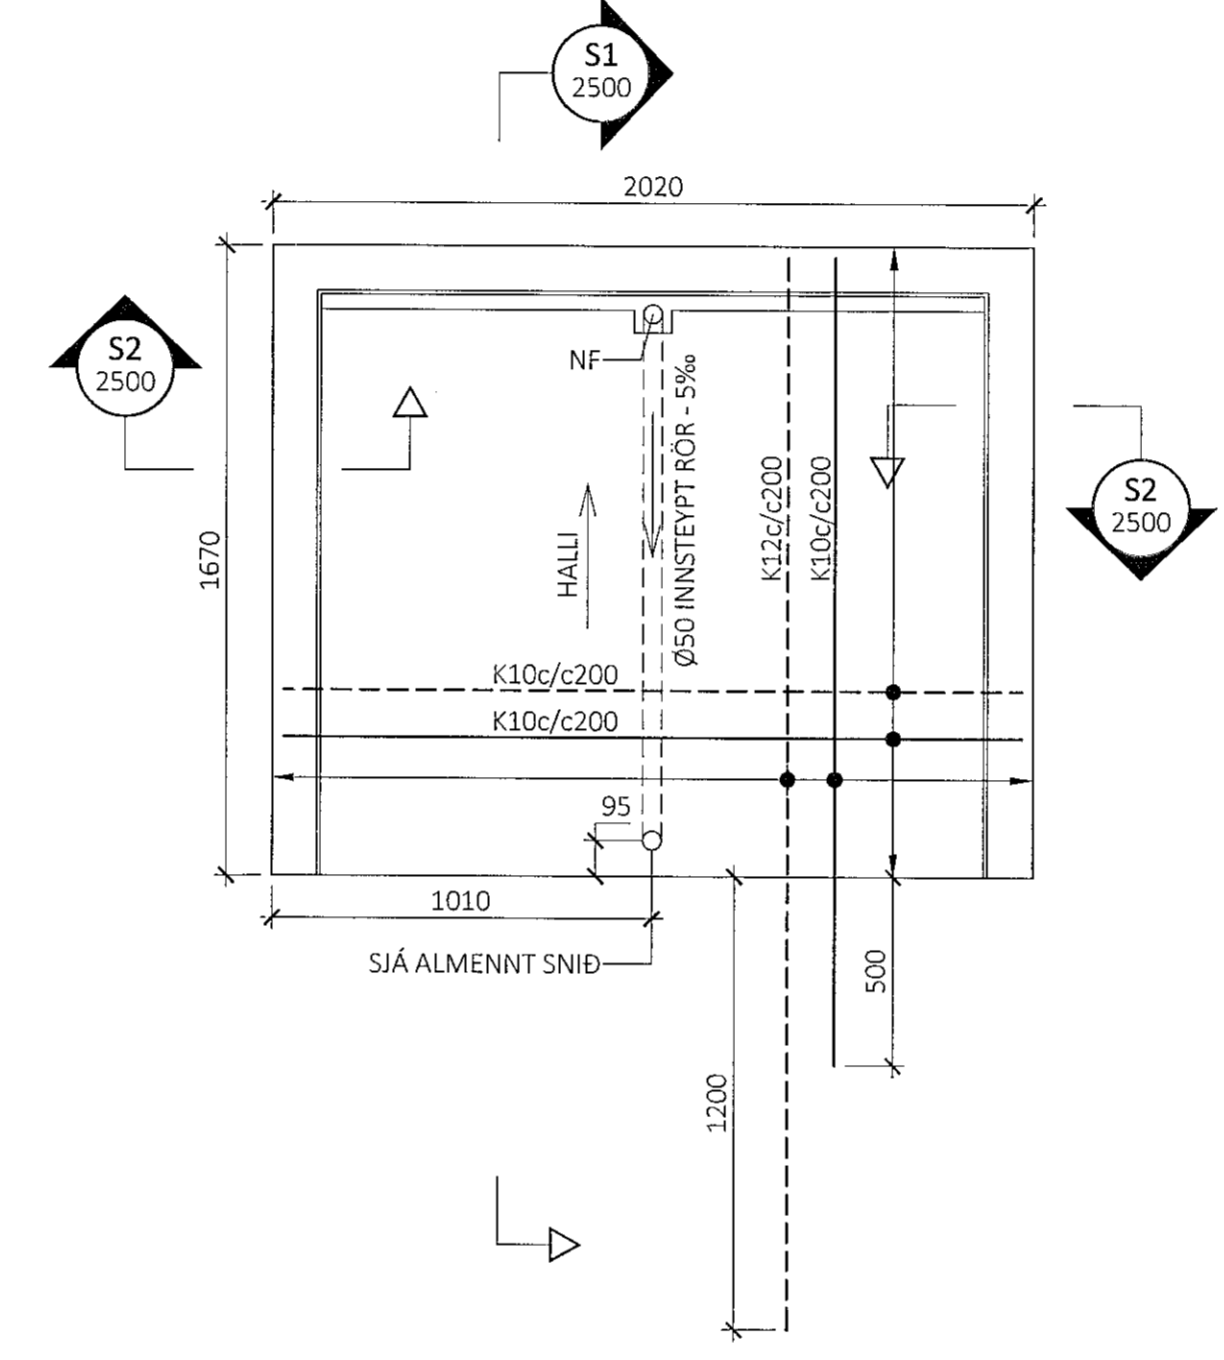

ÁRITUN BYGGINGARFULLTRÚA

Sambýkt þann  
16. des. 2021  
F.h. Byggingarfulltrúans í Hafnarfjarðar  
Höfnun A. Jónsson  
HVAJ

ASK  
30. Nóv. 2021  
ÁRITUN HÖNNUNARSTJÓRA  
Jóna Elfa Jónsdóttir

- ALMENNAR SKÝRINGAR:
- JÁRNABENDING SKAL VERA K5500
  - HULA AÐ JÁRNABENDINGU SKAL VERA 30mm
  - STEYPA Í SVALIR EÐA SKYGGNI SKAL VERA:
    - BRÖÐLSFLOKKUR: C35/45
    - UMHVERFISFLOKKUR: XF3
    - SEMENTSAGN: ≥350 kg/m³
    - VATNSSEMENTSTALA: ≤0,50
    - LOFTMAGN: 5-6%
- TÁKN:
- JÁRNABENDING Í EFRI BRÚN PLÖTU
  - JÁRNABENDING Í NEDRI BRÚN PLÖTU

A 25.11.2021 SKYGGNI SK-01 BÆTT VIÐ  
ÚTG. DAGS. SKÝRING

STEKKJARBERG 9  
HAFNARFJÖRÐUR

BURÐARVIRKI  
FORSTEYPTAR SVALIR OG SKYGGNI  
GRUNNMYND, SNID OG SÉRMYNDIR

SAMBÝKTI: KENNITALA:  
Svein Dinnarsdóttir 070970-4149

DAGS. ÚTGÁFU: 09.12.2019 HÖNNUNUR: HE  
DAGS. BREYTT: 25.11.2021 YFIRFÁRÍÐ AF: ES

MÆLIKVARDI: 1:20 / 1:10 / 1:5