
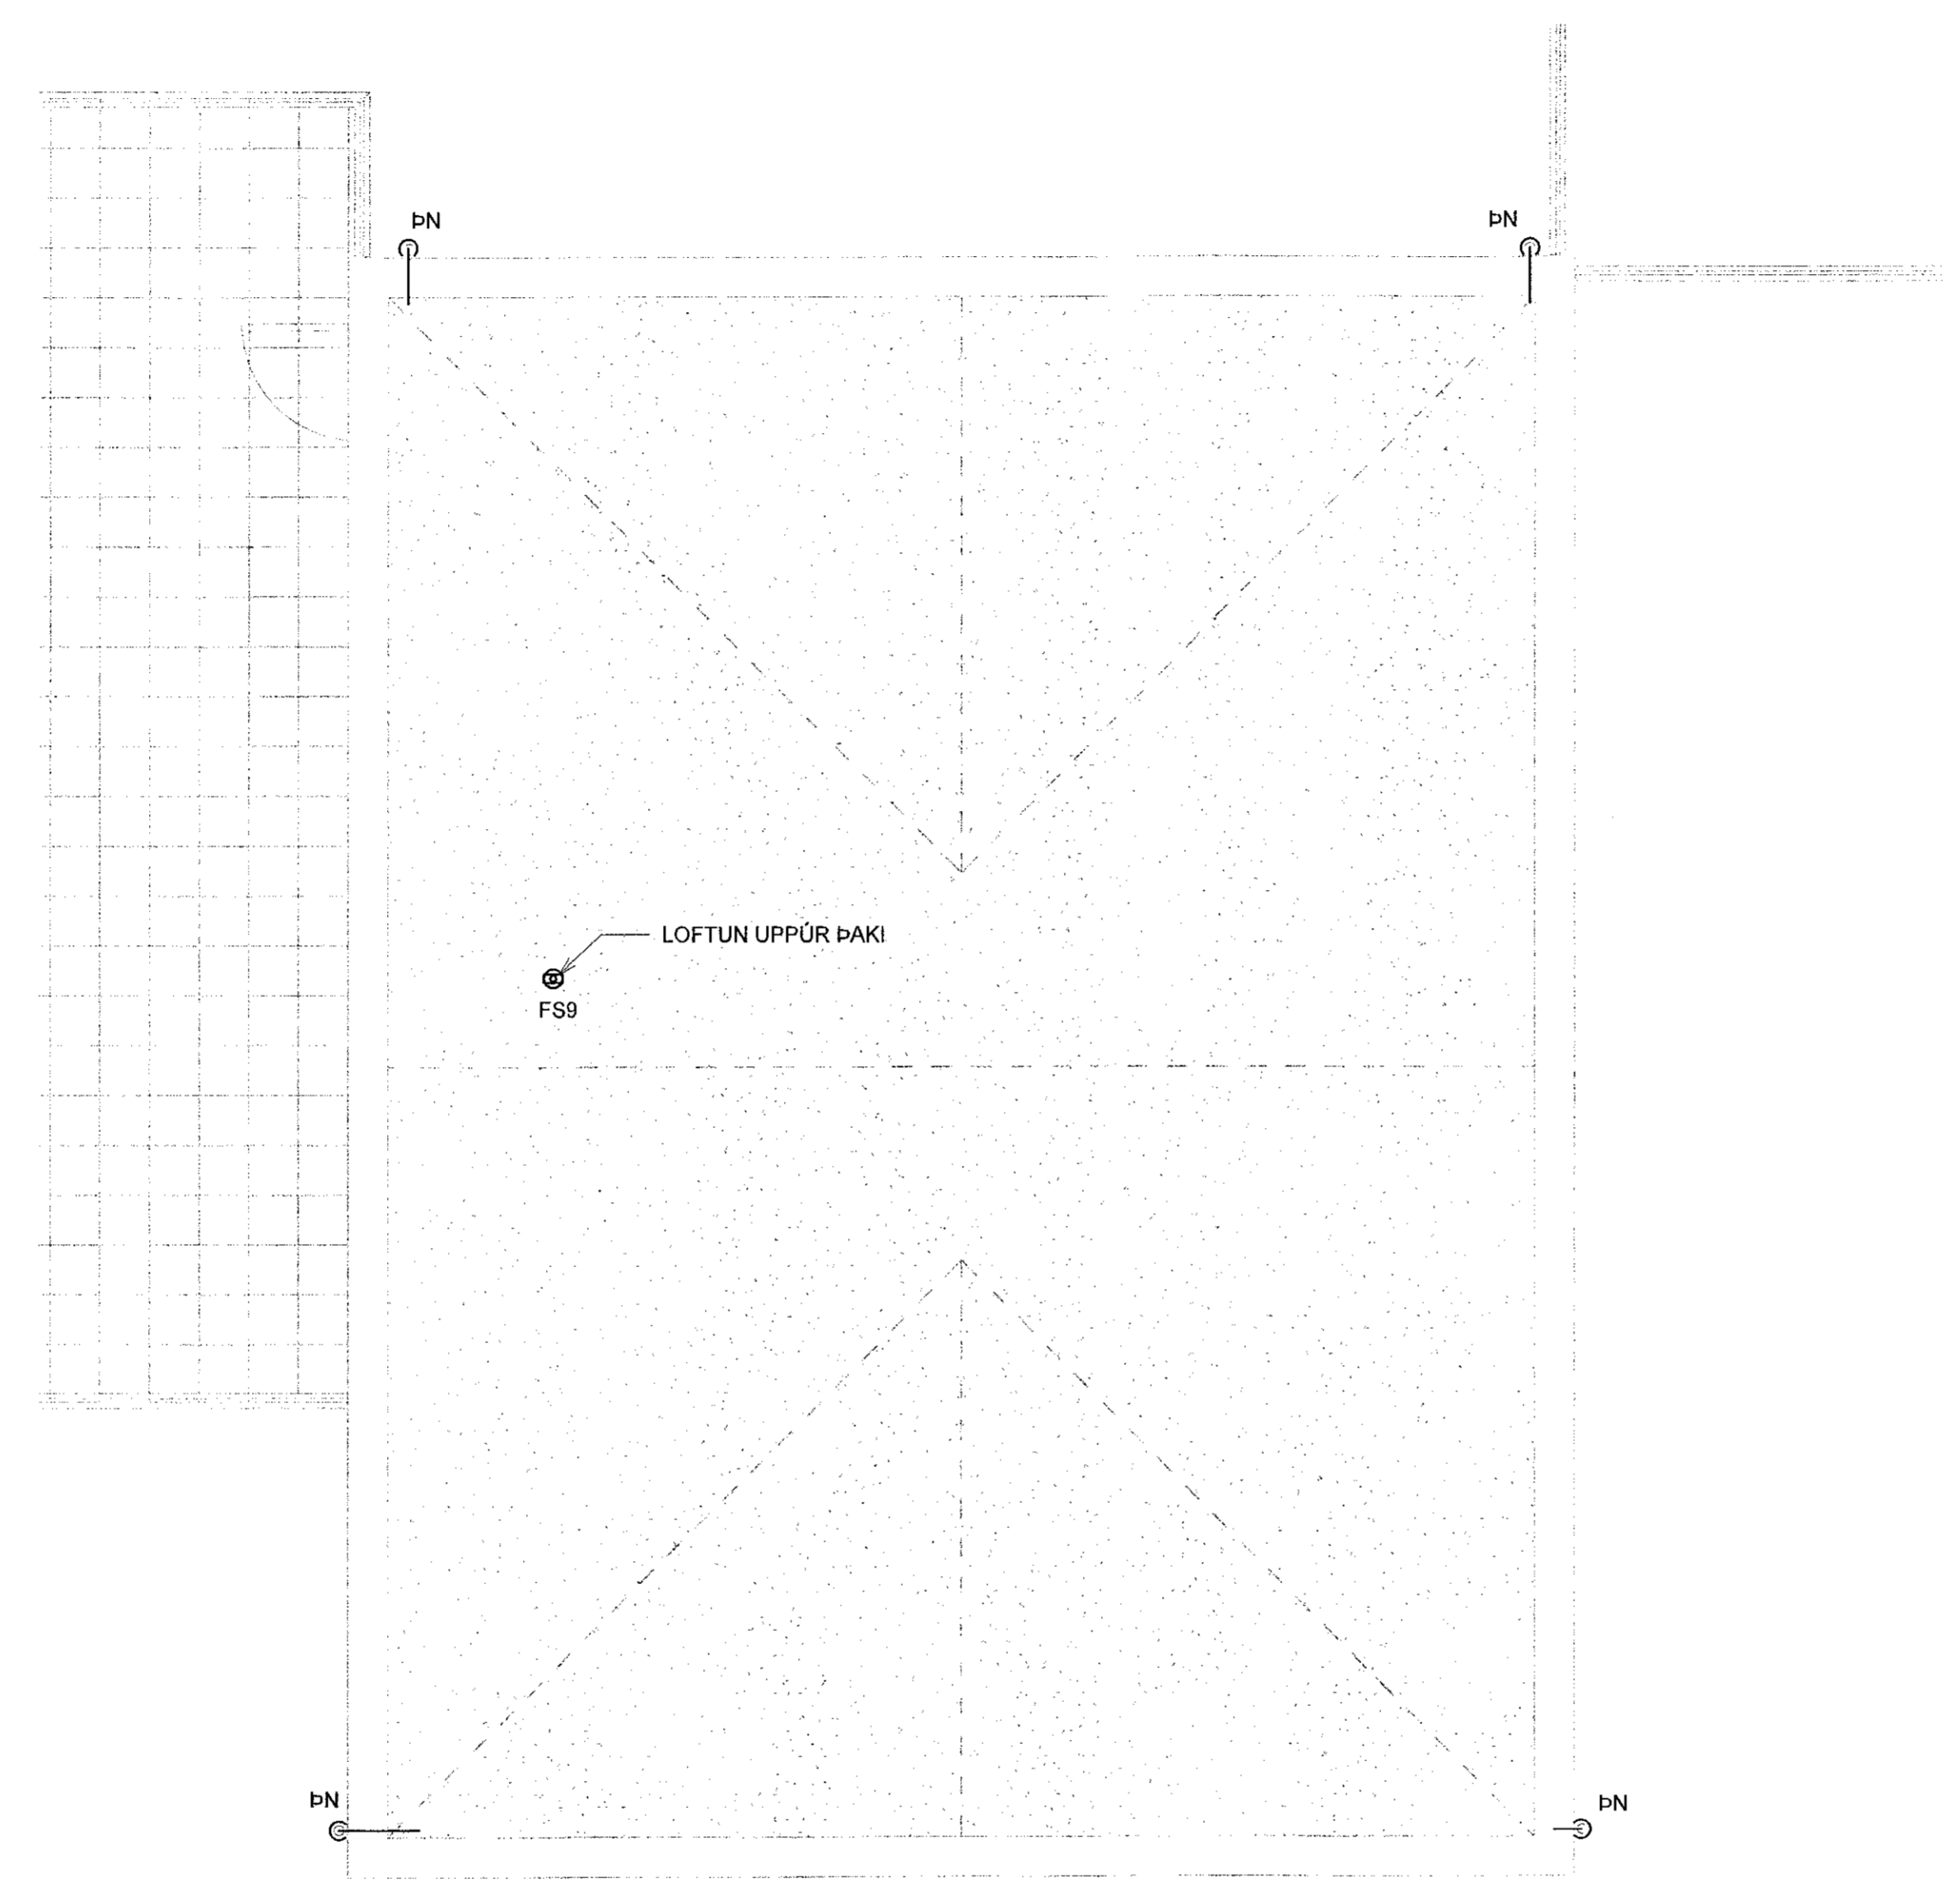


Samþykkt þann
03. des. 2021
 F.h. byggingarfulltrúans (Hafnarf.)
 Hjálmar A. Jónsson
 TÍAS

Útg.	Dags.	Lýsing	Nafn
1	05.10.2021	FRUMÚTGAFA	HÓO
2	29.11.2021	ÚTGAFA 2	HÓO

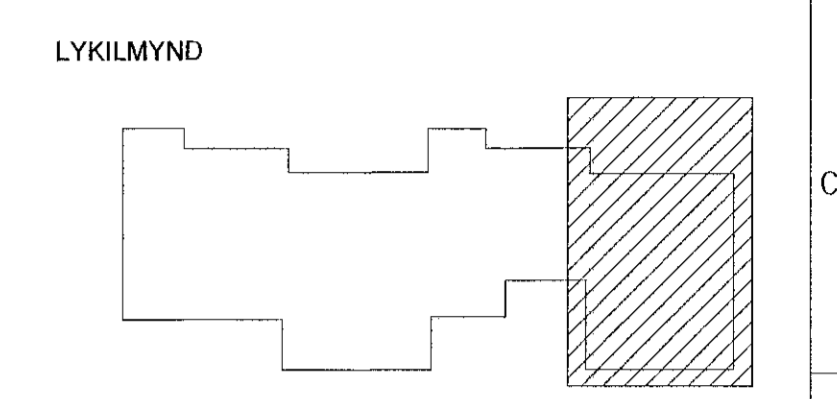


SKÝRINGAR - FRÁRENSSLI:
 ————— SKÓLPLÖGN
 - - - - - REGNVATNSLÖGN

VERKFRÆÐISTOFA

NNE Verkfræðistofa ehf
 Hazabandi 6 - 201 Kópavogur Ísland
 Sími: 899-3077 / 899-3577
 Kl. 460421-0470. nne@nne.is www.nne.is

DRANGSSKARÐ 15 OG HÁDEGISSKARÐ 24
 221 - HAFNARFJÖRÐUR
 SÉRÚPPDRÁTTUR - PÍPULAGNIR
 FRÁRENSSLI - ÞAK 102b

Hönnun:	NG	Verknumér:	21041
Teiknað:	NG	Mælikvarði:	1:50
Yfirarið:	HÓO	Dagsetning:	29.11.2021
Samþykkt:	Hákon Órn Ómarsson Kl. 300577-3189	Teikn.nr.:	P1-13
Áritun hönnunarstjóra:	Kristinn Ragnarsson Kl.120944-2669	Útgáfa:	2
Útgáfa / Dagsetning úthúppdráttar: 07.28.05.2021			

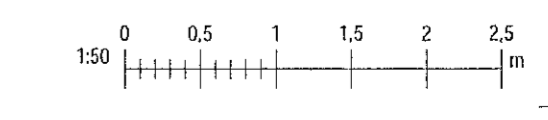

Skýrsla: 29/11/2021 15:15:12
 Pípa: 10/06/21