



Samþykkt þann
03. des. 2021
f.h. byggingerfulltrúans í Hafnarfirði
Hjalmar A. Jónsson
- H A S

Útg.	Dags.	Lýsing	Nafn
1	05.10.2021	FRUMÚTGÁFA	HÓO
2	29.11.2021	ÚTGÁFA 2	HÓO

1 SNID 1
1:100

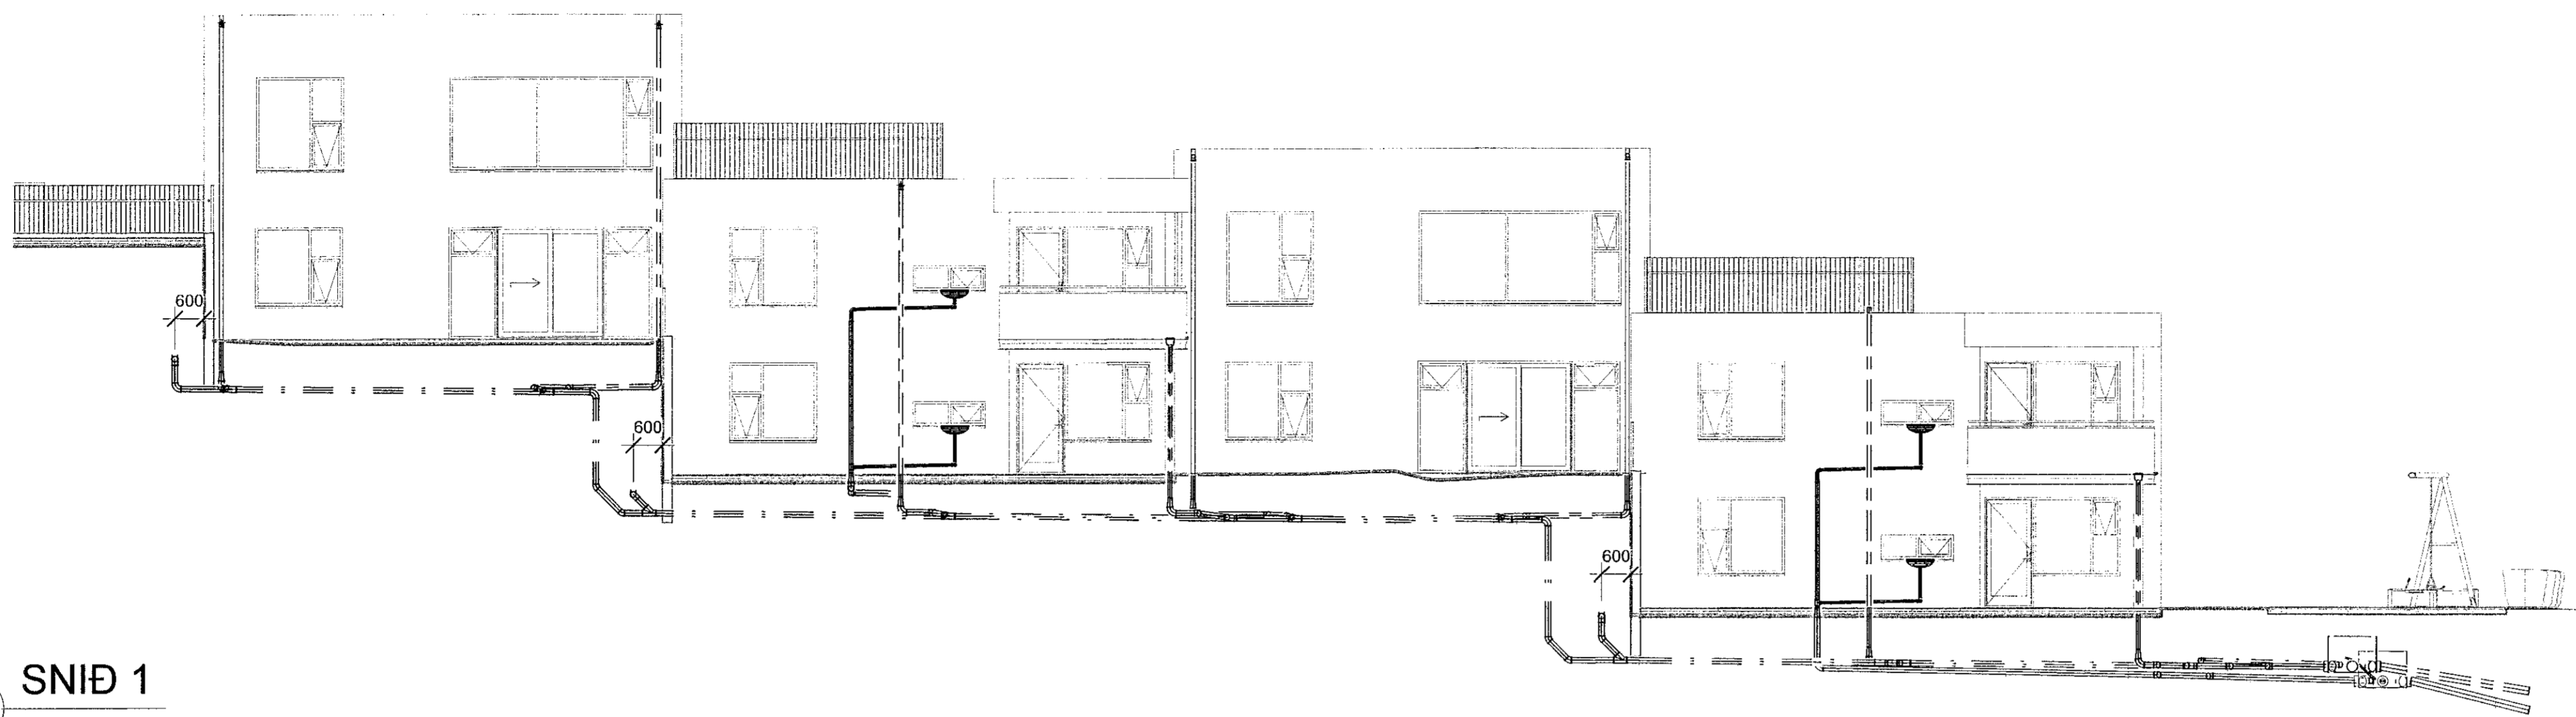

2 SNID 2
1:100

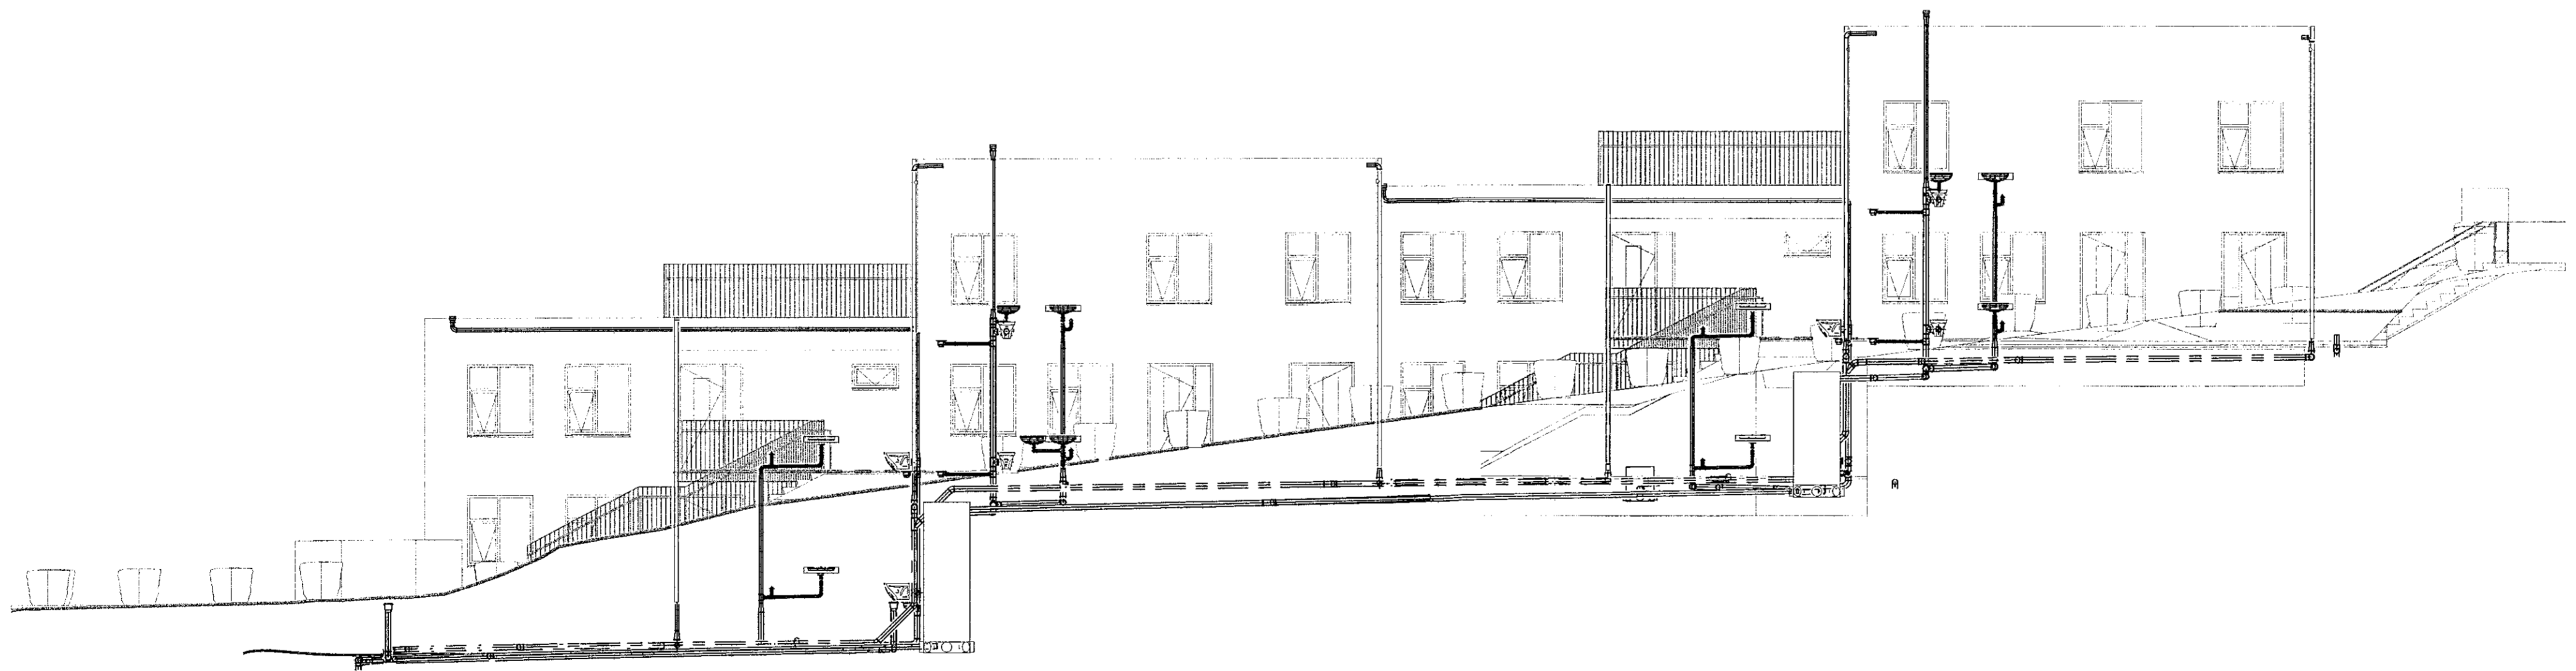


VERKFRÆÐISTOFA

NNE Verkfræðistofa ehf
Hæðamári 6 - 201 Kópavogur Ísland
s. 899-3077 / 899-3577
kl. 520914-1450. nne@nne.is www.nne.is

DRANGSSKARD 15 OG HÁDEGISSKARD 24
221 - HAFNARFJÖRÐUR

SERUÞPRÁTTUR - PÍPULAGNIR
SNID

Hönnun:	NG	Verknumur:	21041
Teiknað:	NG	Mælikvarði:	1:100
Yfirarið:	HÓO	Dagsetning:	29.11.2021
Samþykkt:	Hákon Óm Ómarsson Kt. 300577-3189	Teikn.nr.:	P1-100
Áritun hönnunarstjóra:	Kristín Ragnarsson Kt.120944-2669	Útgáfa:	2
Útgáfa / Dagsetning aðalupplýsinga: 01/28.05.2021			

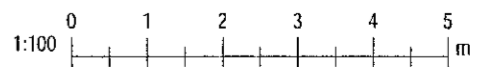

Pró: 10/05/21

Skr: 29/10/2021 15:13:20

Skrá: MNAVR2121041 - Drangsskard 15 og Hádegisskard 24/02 DESIGN02 P - PÍPULAGNIR/Drangsskard 15 og Hádegisskard 24_Fræðslukort

Copyright © NNE Verkfræðistofa ehf - Hönnuð og teiknað af NNE Verkfræðistofa ehf. Öllum réttindum er haldin.