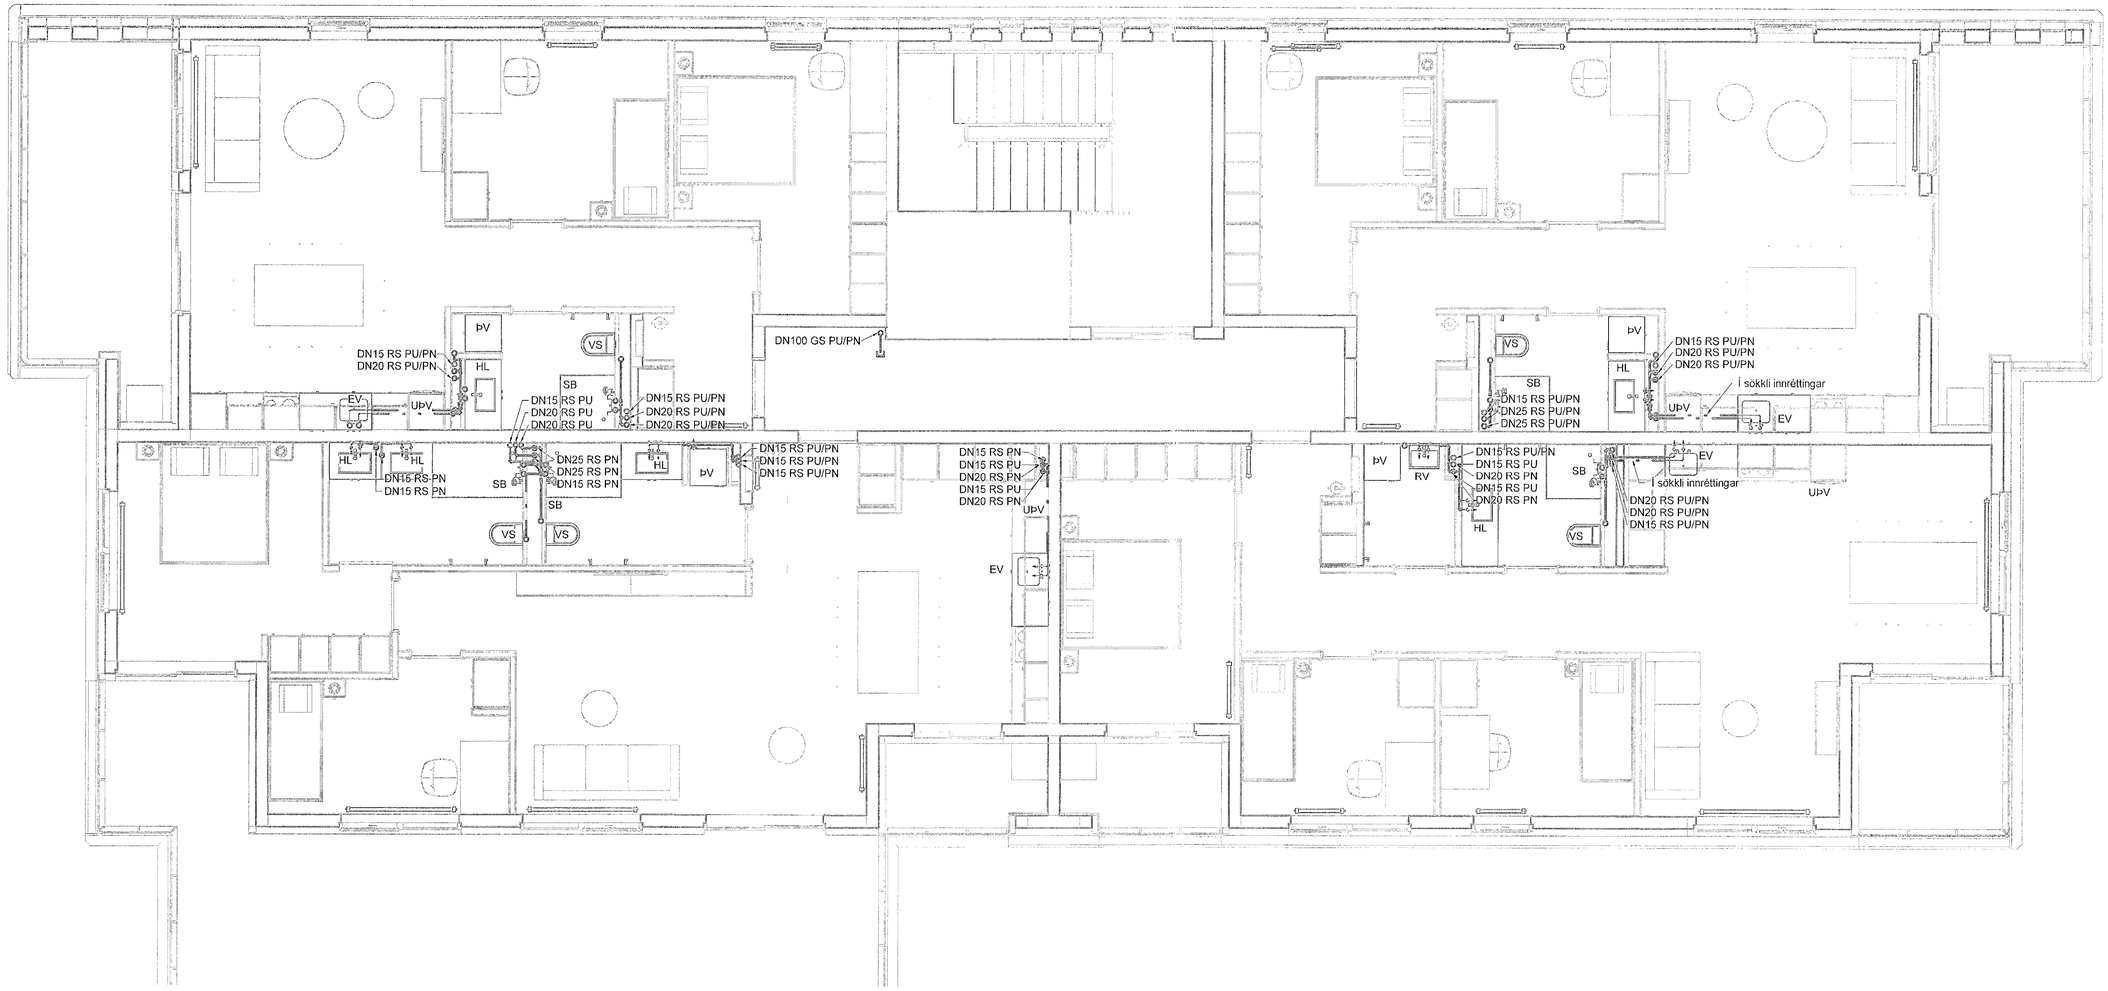

Samþykkt þann
09. mars 2023
fh. byggingarfulltrúans í Hafnarfirði
Róbert A. Róbertsson

Vistað: 31.1.2023 12:36:19 Útprentun: 31.01.2023

Útg.	Dags.	Skýring	Br.af:	Yfirf.
A	31.01.2023	Verkteikning	ANT	ÓIB

Staðlaðar neysluvatnstengingar
(Nema annað sé tekið fram)

- Eldhúsvaskur	DN15 AP
- Ræstivaskur	DN15 AP
- Handlaug	DN12 AP
- Sturta	DN15 AP
- Salerni	DN12 AP
- Þvottavél	DN12 AP
- Uppþvottavél	DN12 AP

Neysluvatnslagnir í eldhúsi eru í sökkli innréttingar nema að annað sé tekið fram

Neysluvatn heitt
Neysluvatn kalt
Neysluvatn hringrás heitt
Neysluvatn bakrás kalt

Ómerktur hringur táknar að lögn færist upp eða niður innan hæðar.
Hringur merktur PU, PN eða PU/PN táknar að lögn færist upp eða niður á milli hæða.

T.K - Áætlaður topp kóti
B.K - Botnkóti

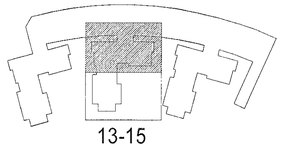

0 1000 2000 3000 4000 5000
M 1:50 mm

EFLA

Hringhamar 13-15
221 Hafnarfjörður

Lagnir og loftræsikerfi
Neysluvatnskerfi
Grunnmynd 5. hæð

TEIKNINÚMER	BLAÐSTÆRÐ	HANNAÐ:	ÓIB
9354-001	A1	TEIKNAÐ:	UBB
05_2_33_31		YFIRFARIÐ:	

DAGS.	MÆLIKVARÐI	ÚTGÁFA
31.01.2023	1 : 50	A

Útgáfunúmer og dagsetning aðaluppdrátta: Frumútgáfa 12.04.2022
Hönnuður: Rúnar H. Steinsen - kt. 031149-4449
Hönnunarstjóri: Haraldur Ingvarsson kt. 030956-3389