

Skýringarmynd sökkulskauts

SKÝRINGAMYNDIR AF SÖKKULSKAUTI
ERU EKKI Í MÆLIKVARÐA

Móttækið
06. mars 2022
Fr. Byggingarfulltrúans í Hafnarfirði
Róbert A. Róbertsson

Vísid:	26.1.2023 15:42:14	Óprentun:	03.11.2022
Útg.	Dags.	Skýring	Brafi: Yfir.
A	03.11.2022	Verkefning	
B	27.01.2023	Teikning uppfærð	PWM GES

13_Spennujöfnun, jarðbindingar og jarðskaut

- Sökkuljárn
- Tenging á milli hæða, upp
- Tenging á milli hæða, niður
- Viralás
- Skott
- Jarðtenging
- C-klemma

Sjá nánari skýringar sökkulskauts á teikningu xx_3_06_01 fyrir almennar skýringar

14_Lagnaleiðir, rennur og stigar

- Lagnabakki
- Netstigi
- Gölfrenna
- Tengilarenna
- Bruna- og hjóðþétting eða þétting í gót með strengjum

NB: Neðri brún
B: Breidd
B.K: Botn kóti

16_Almennar raflagnir, ljós og tenglar

- Tengill einfaldur
- Tengill tvöfaldur
- Tengill þrefaldur
- Tengill IP44 H:1100
- Tengill helluborð H:600
- Tengill ofn H:1100
- Tengill uppþvottavél H:600
- Tengill ísskápur H:200
- Tengill örbylgjuofn H:1800
- Tengill þurrkari H:1100
- Tengill þvottavél H:1100
- Tengill tvöfaldur smáspennutöflu

- Jarðtenging
- Rofi einfaldur
- Samrofi einfaldur
- Krossrofi einfaldur
- Þryggtrofi einfaldur
- Rofi H:1100, tengill undir rofa
- Tengidós, vegg eða stiga
- Tengidós loft
- Mótor
- Hítanemi
- Hreyfiskynjari á vegg H:1100
- Hreyfiskynjari í lofti 360°
- Loftljós
- Veggljós
- Innfallt ljós í steypu m boxi
- Fragangur samkvæmt hjóðkröfum
- Neyðarljós miðlægt
- Exit neyðarljós miðlægt
- Lögn fer niður
- Lögn fer upp
- Lögn fer upp og niður
- Greinatáfa, H:2000 m.v. efri brú loftunnar
- FP: Fastur Póll

17_Raflagnir í rafrennur, rafstiga og gólf


- Tengill einfaldur
- Tengill tvöfaldur
- Tengill þrefaldur
- Tengill CEE 3P+N+E
- Tengidós, vegg eða stiga
- Tengidós loft
- Lögn fer niður
- Lögn fer upp
- Lögn fer upp og niður

34_Brunnaviðvörðunarkerfi


- Stjórnstöð
- Útstöð
- Reykkyrnjari optískur
- Reykkyrnjari optískur m/ hjóðgjafa
- Reykkyrnjari optískur m/ ljósgjafa
- Reykkyrnjari optískur - ofan loft
- Reykkyrnjari optískur - loftstokk
- Fjolskynjari
- Reykkyrnjari optískur og hita með hjóð- og ljósgjafa
- Brunabjalla
- Handboði
- I/O eining
- Reyklosun H:1300
- Reyksgöskerfi
- Tengidós, vegg eða stiga
- Tengidós loft
- Lögn fer niður
- Lögn fer upp
- Lögn fer upp og niður

Skýringar á greinamerkingum íbúða


- | Nr. | Grein | Tæki |
|-------|----------|------------------------|
| 1 | -F1.1.1 | Helluborð |
| 2 | -F1.1.2 | Bakarofn |
| 3 | -F1.1.3 | Örbylgjuofn |
| 4 | -F1.1.4 | Uppþvottavél |
| 5 | -F1.1.5 | Tenglar eldhúsi |
| 6 | -F1.1.6 | Þvottavél |
| 7 | -F1.1.7 | Þurrkari |
| 8 | -F1.1.8 | Búnaður smáspennutöflu |
| 9 | -F1.1.9 | Ljós og tenglar |
| 10 | -F1.1.10 | Ljós og tenglar |
| 11 | -F1.1.11 | Ljós og tenglar |
| 12 | -F1.1.12 | Ljós og tenglar |
| LF1.2 | -LF1.2 | Útljós og úttengill |
| LF1.3 | -LF1.3 | Lofttræsikerfi íbúðar |

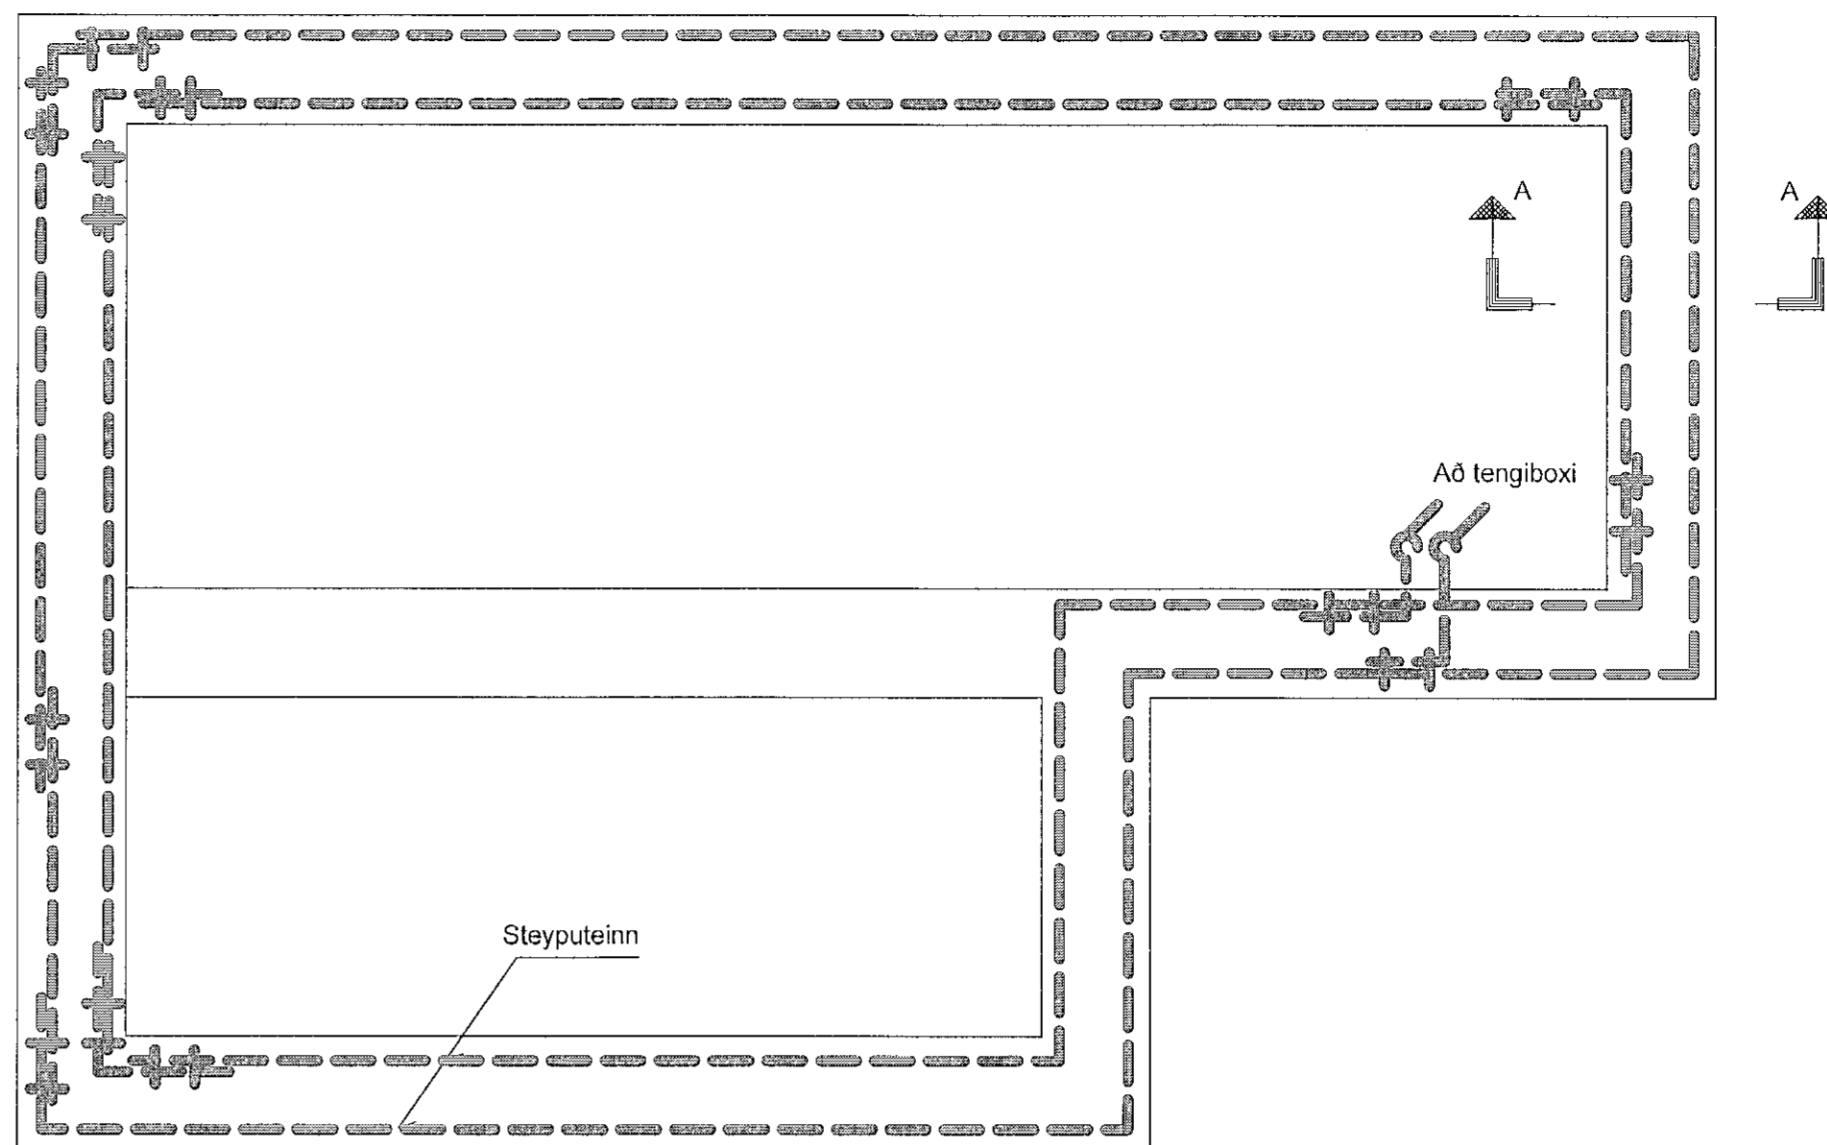

Grunnmynd sökkulvegga


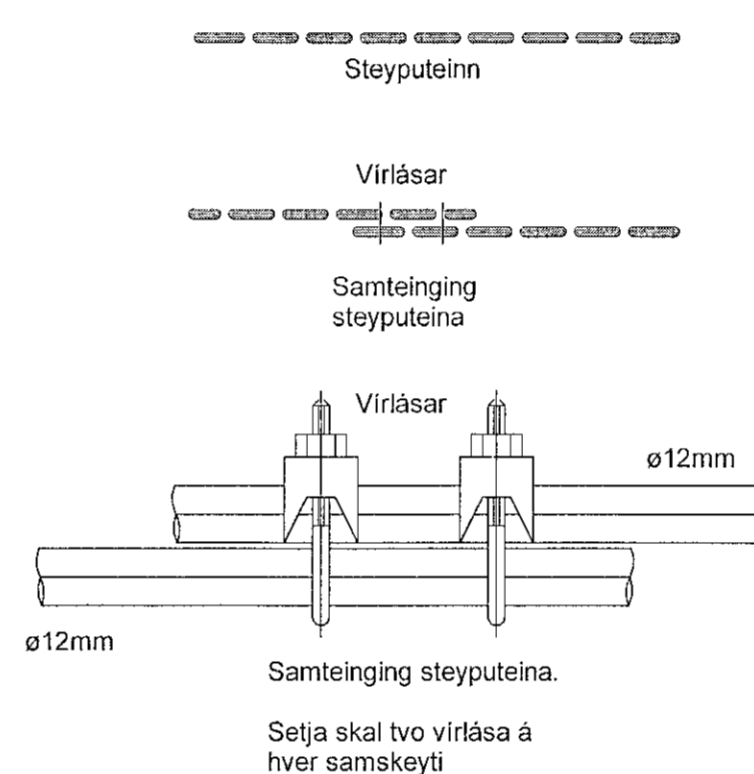


Tengja skal saman tvö neðstu járnin í sökkulveggjum allan úthringinn og að upptaki í tengibox. Í radhús, parhús og hlöðstæð hús er leyfilegt að tengja sameiginlegan úthring en tengibox og tenging verði við hverja heimtaug.

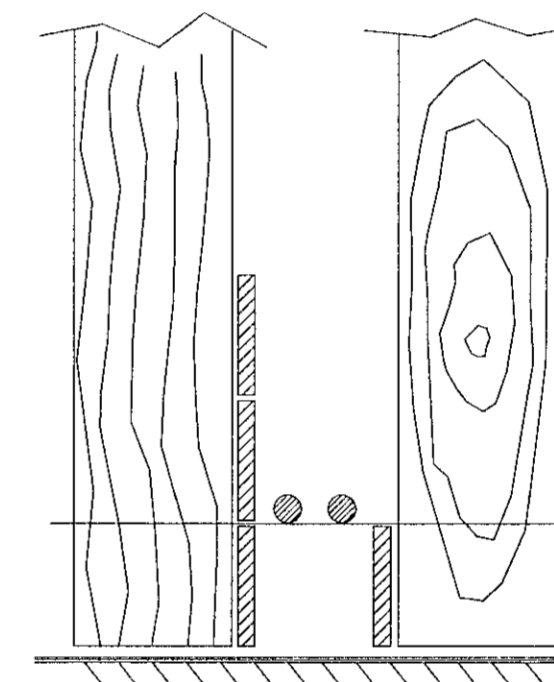

SNÍÐ A - A Í SÖKKULVEGG
SYND ERU 2 NEÐSTU STEYPU-STYRKJARJÁRN Í STEYPUMÓTI OFAN Á NEÐSTU MÓTAVIRUM

Gegnumdráttarbox

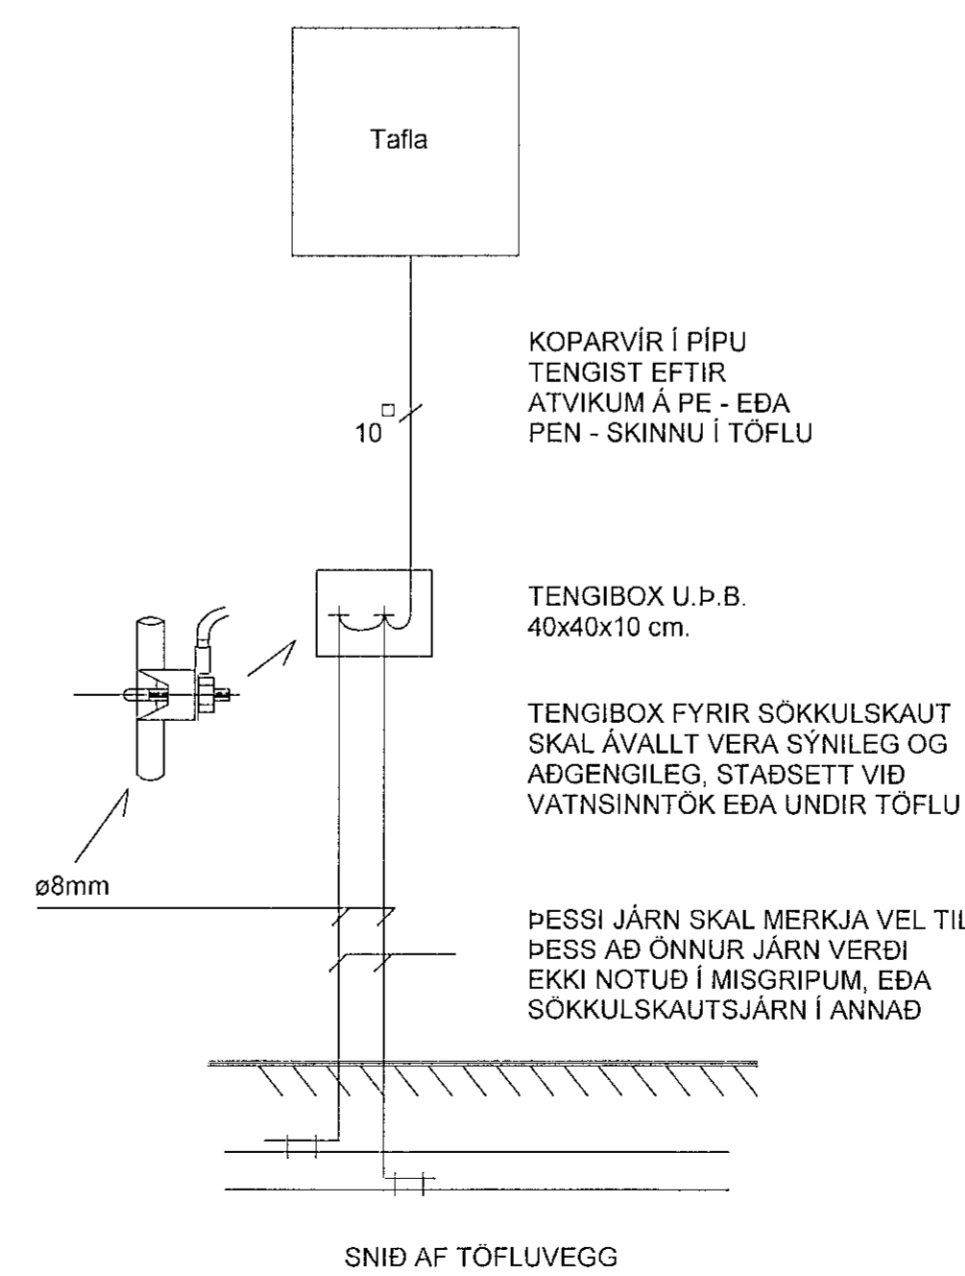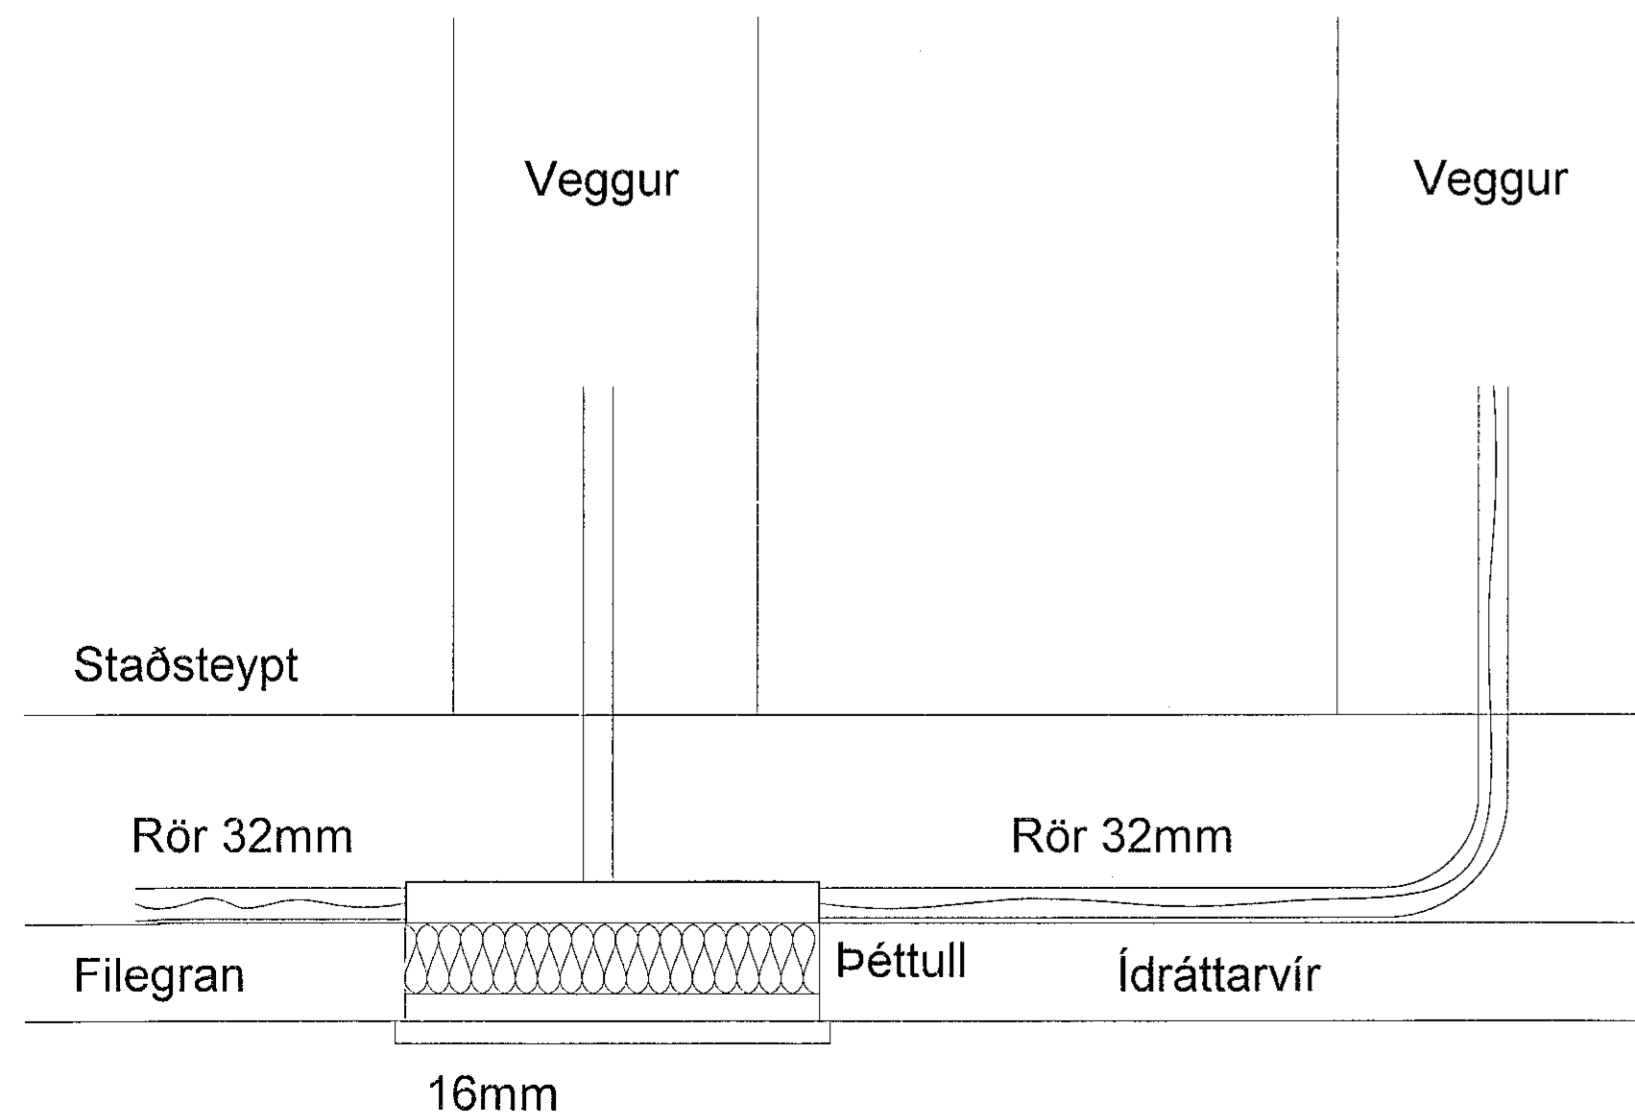

KOPARVÍR Í PÍPU
TENGIST EFTIR
ATVIKUM Á PE - EDA
PEN - SKINNU Í TOFLU

TENGIBOX U.Þ.B.
40x40x10 cm.

TENGIBOX FYRIR SÖKKULSKAUT
SKAL ÁVALLT VERA SÝNILEG OG
ADGENGILEG, STAÐSETT VIÐ
VATNSINNÞÖK EDA UNDIR TÖFLU

ÞESSI JÁRN SKAL MERKJA VEL TIL
ÞESS AD ÖNNUR JÁRN VERÐI
EKKI NOTUÐ Í MISGRIPUM, EDA
SÖKKULSKAUTSJÁRN Í ANNAD



Hringhamar 31-33
221 Hafnarfjörður

Rafkerfi
Skýringar

TEIKNUNUMÉR	BLAÐSTÆÐ	HANNAÐ	GESI/PWM
100488	A1	TEIKNAD:	LRR/PWM
xx_3_06_02		YFIRFARAD:	AT

DAGS
03.11.2022

Útgáfa
B

Ógildisframtíð og sagsetning aðalþáttar
Höfundur: Gunnar Egill Sveinsson - kt. 220461-5569
Höfundarstjóri: Hallur Kristmundsson - kt. 220573-3899