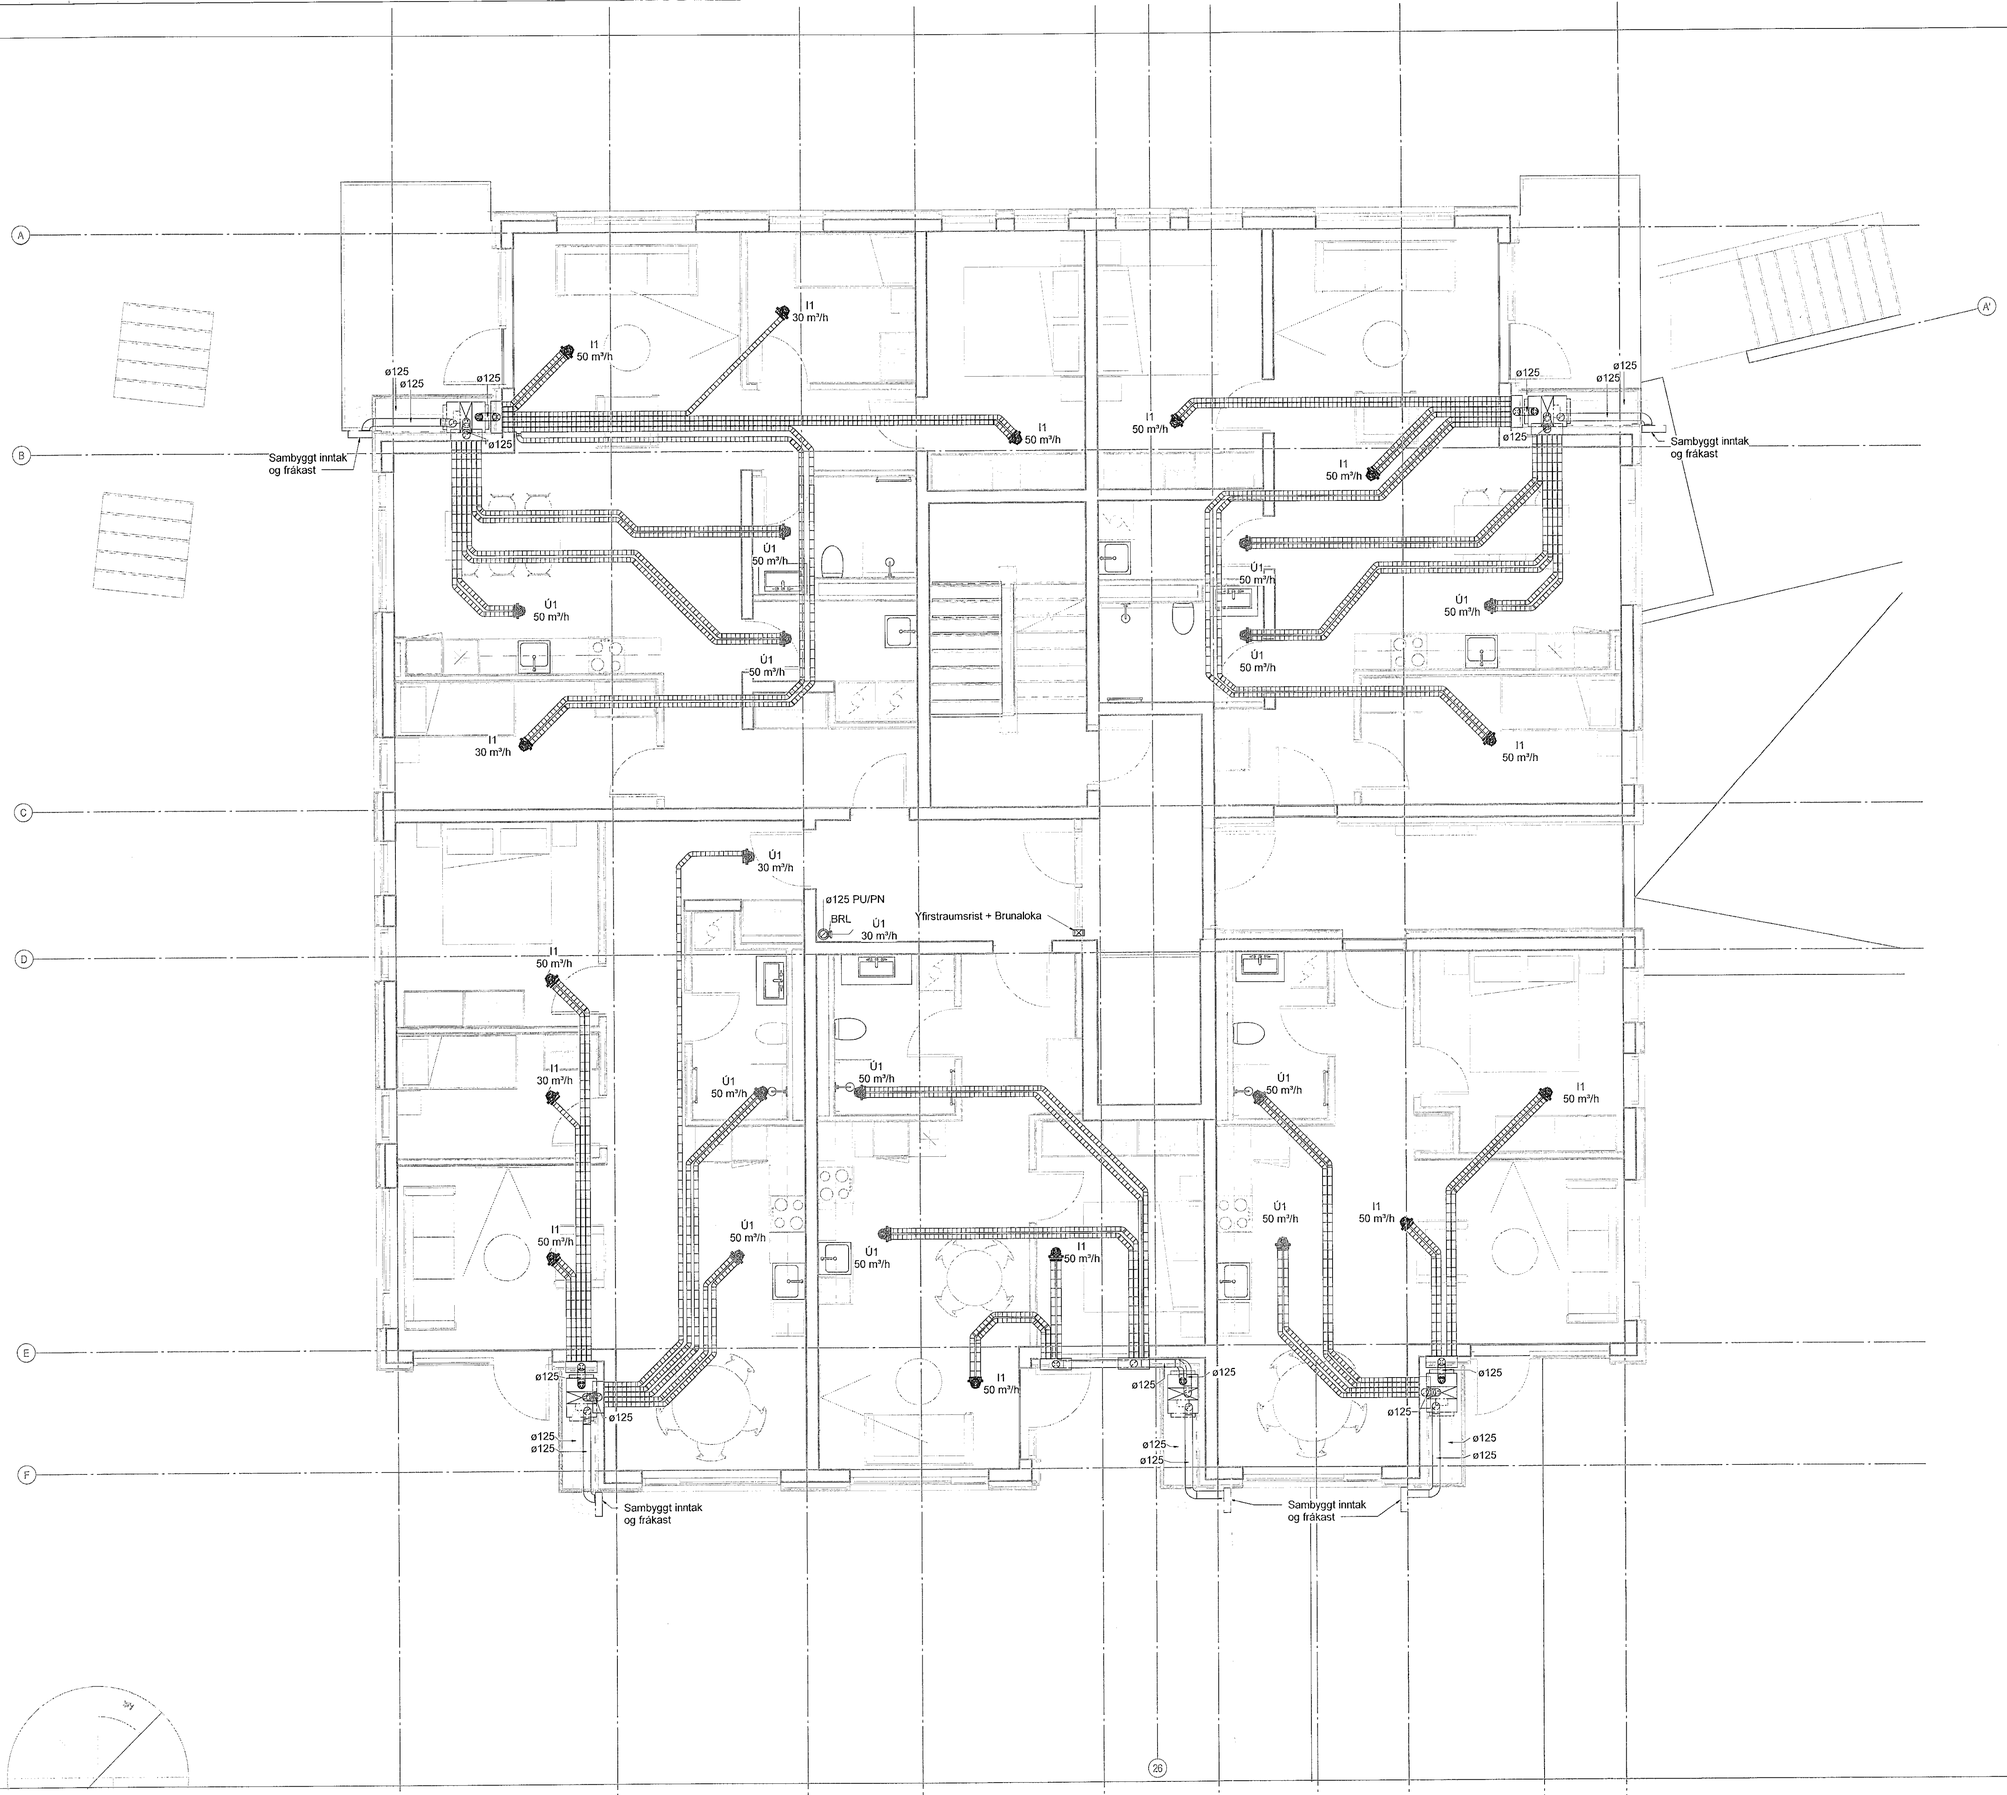

Samþykkt þann
06. mars 2023
fh. byggingarfulltrúans í Hafnarfirði
Róbert R. Róbertsson

Vistað: 10.2.2023 15:43:19 Útprentun: 10.02.2023

Útg.	Dags.	Skýring	Br.af:	Yfirf.
A	10.02.2023	Verktaeikning		

Innblástur	Hjónaherbergi	50 m³/klst
Innblástur	Einstaklingsherbergi	30 m³/klst
Innblástur	Alrými	50 m³/klst
Útsog	Baðherbergi/Þvottahús	50 m³/klst
Útsog	Minni salerni	30 m³/klst
Útsog	Eldhús	50 m³/klst

Skýringar

Tengingar við samstæður í íbúðum skulu vera með ø125 hljóðeinangrandi barka, lengd 1000 mm.
Tengingar við samstæður í kjallara skulu vera með ø250 hljóðgildru, lengd 900 mm.

Innsteyptar loftræsilagnir skulu lagðar á milli jámagrinda og almennt skal bil á milli röra vera 225 c/c þegar þau liggja samhliða. Ekki skal að leggja rörin yfir rafmagnsdósir eða annan búnað.

Ristar í útvegg í kjallara skulu almennt vera með veðurhlíf og flugnaneti.

- ø75 innsteyptir stokkar
- Útsog og útkast
- Innblástur og inntak
- Innblástur loft
- Útsog loft
- Stilliloka
- Reyk- og brunaloka

Ú1	KSO, Útsogsventill
I1	KTS Innblástursventill
SL	Stilliloka
RL	Reyk- og brunaloka
HG	Hljóðgildra
SU	Stokkur upp um hæð
SN	Stokkur niður um hæð
SU/SN	Stokkur upp/niður um hæð

EFLA

Hringhamar 33
221 Hafnarfjörður
Mhl.02

Lagnir og loftræsikerfi
Loftræsikerfi
Grunnmynd 1.Hæð

TEIKNINÚMER	BLAÐSTÆRÐ	HANNAÐ: ÞKM
100488	A1	TEIKNAÐ: UBB
01_2_53_01		YFIRFARIÐ: ÓIB

DAGS.	MÆLIKVARÐI	ÚTGÁFA
10.02.2023	1 : 50	A

Útgáfunúmer og dagsetning aðaluppdráttar: A 31.08.2022
Hönnuður: Rúnar H. Steinsen - Kt. 031149-4449
Hönnunarstjóri Hallur Kristmundsson - Kt. 220573-3899