

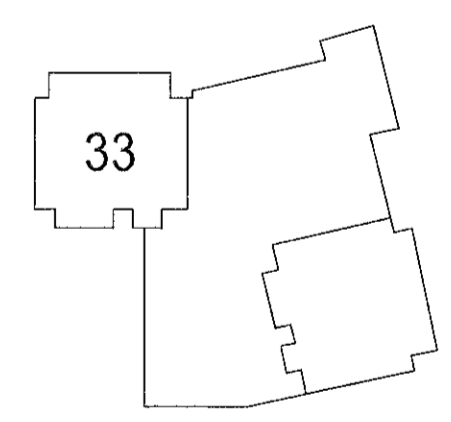
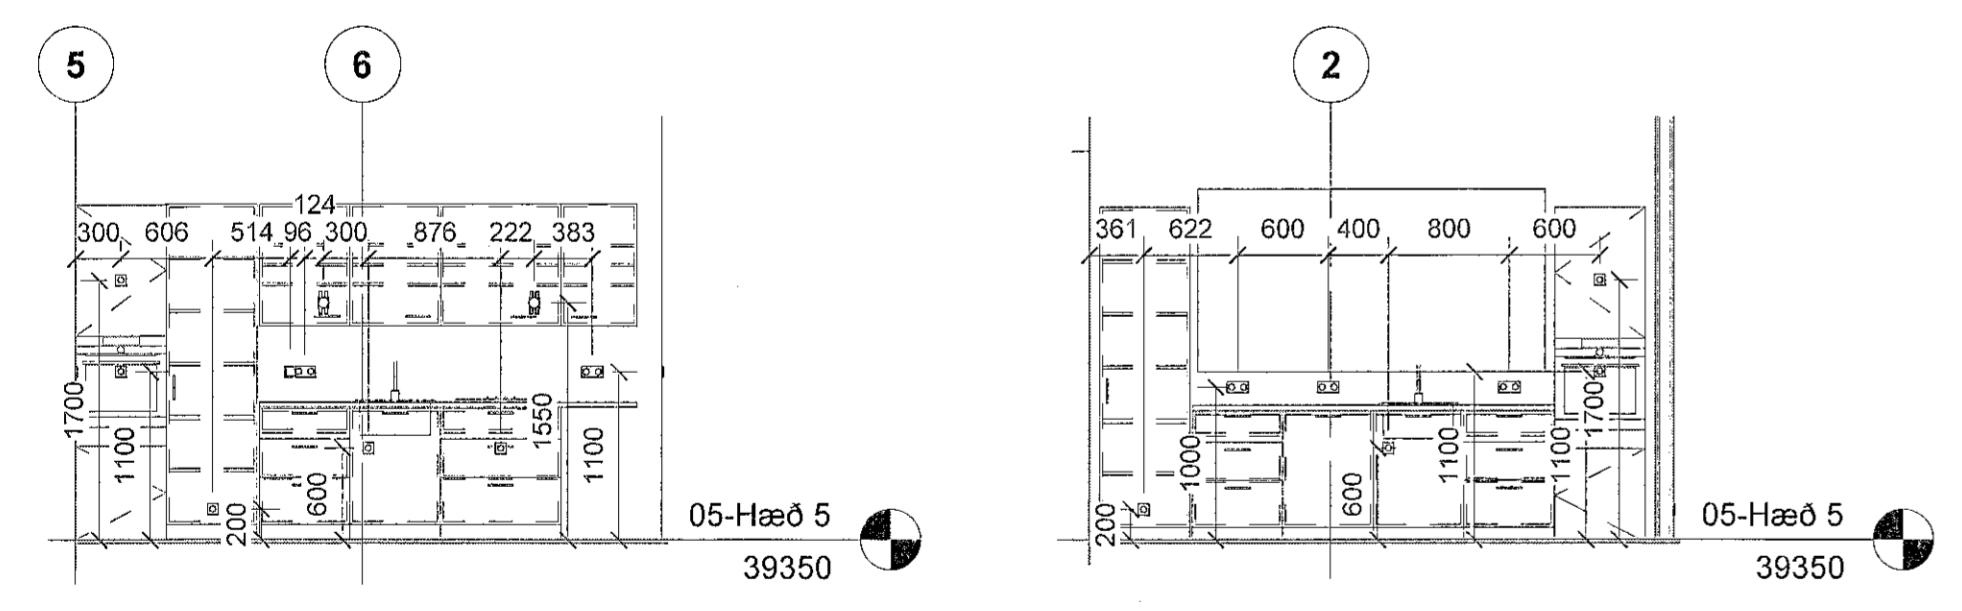


Vísir:	26.1.2023 15:42:07	Óprentun:	27.01.2023
Útg.	Dags.	Skýring	Br. af: Yfirf.
A	27.01.2023	Verktækning	

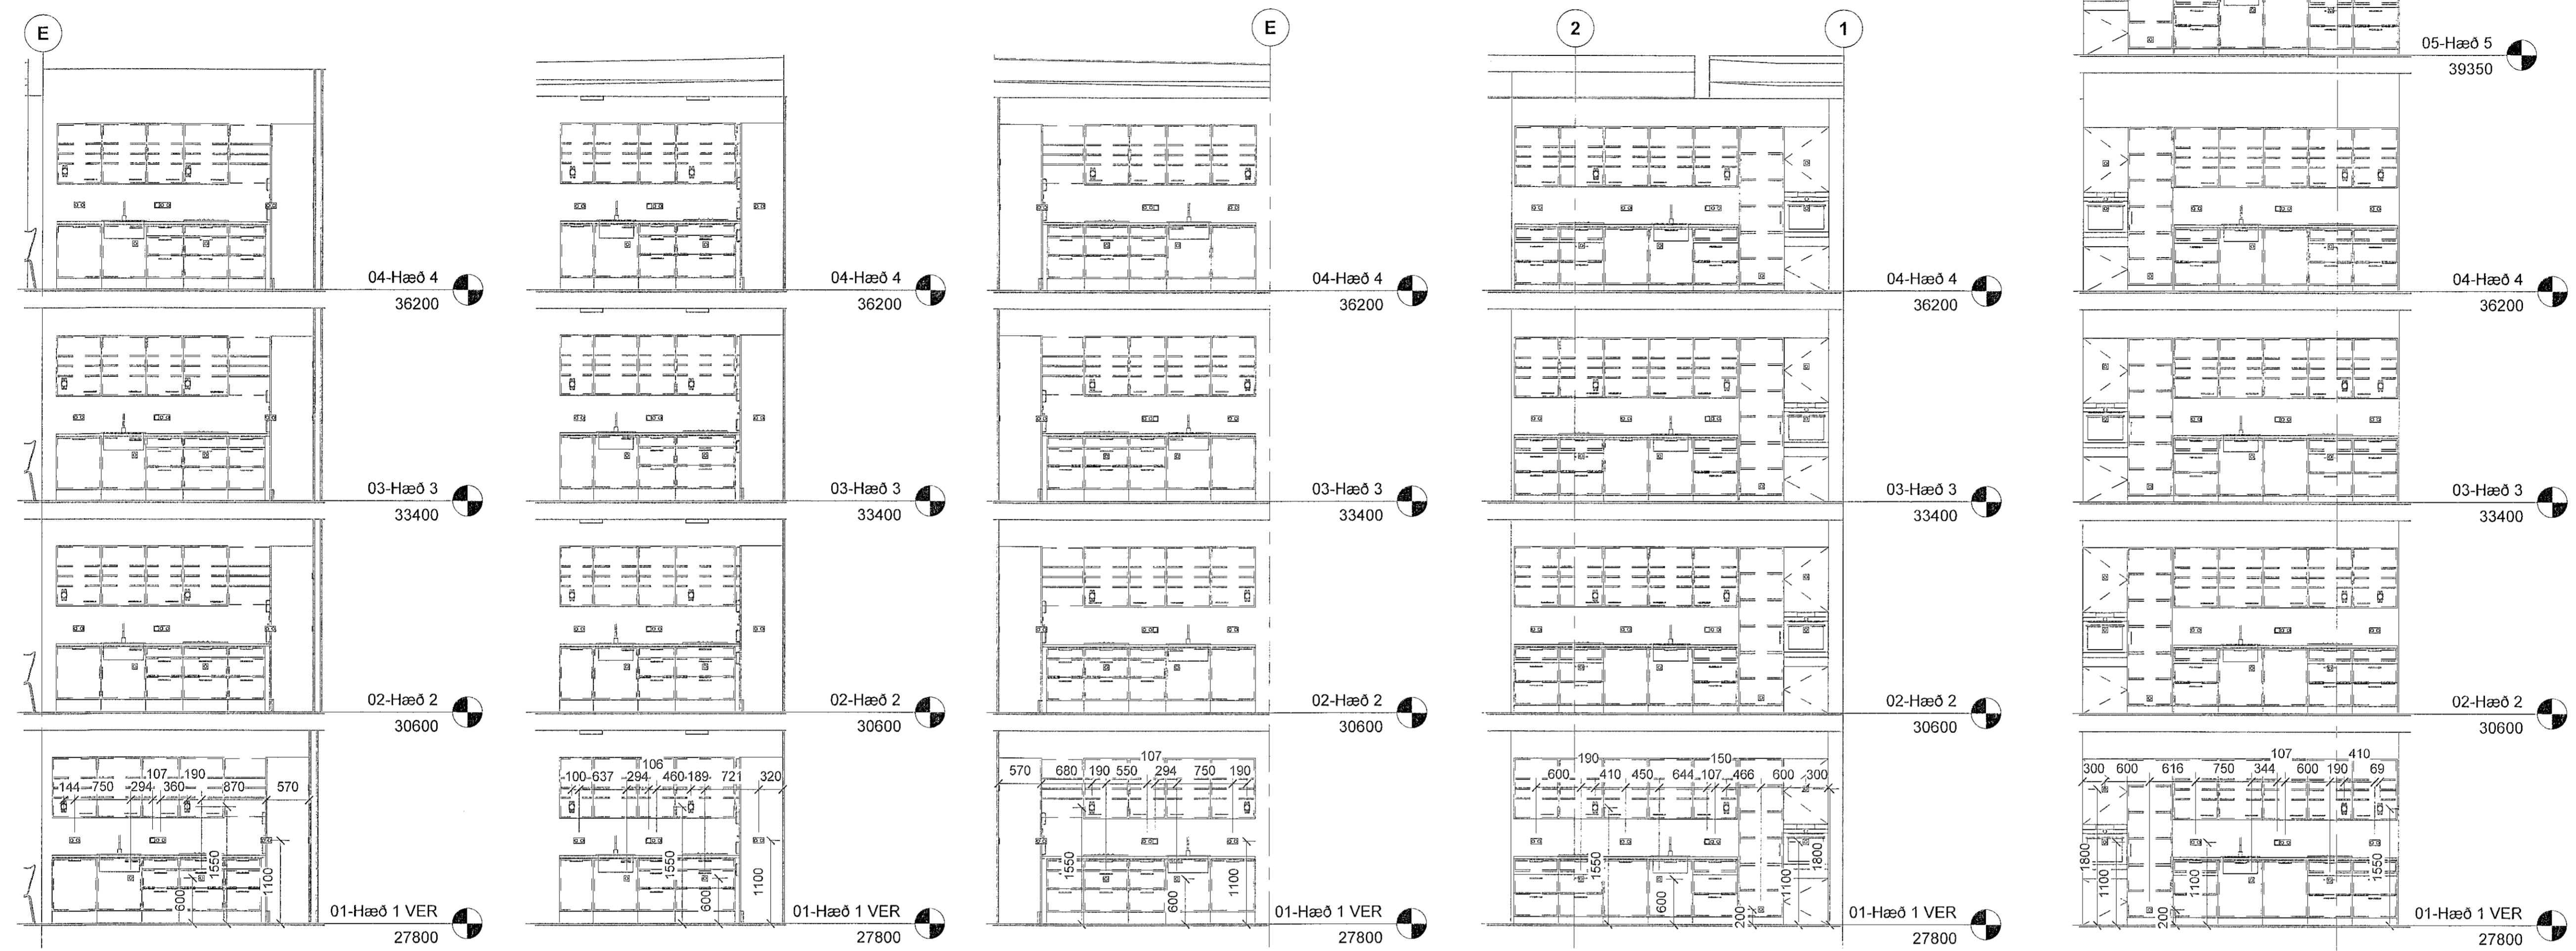

Hringhamar 33
221 Hafnarfjörður
Mhl.02
Rafkerfi
Sniðmyndir

TEKNIKNÚMÉR	BLAÐSTÆÐ	HANNAÐ	GES/ÞVM
100488	A1	TEKNAÐ: LRRP/ÞVM	
xx_3_05_01		YFIRFARÐ: A1	
DAGS.	MÆLIKVARÐ:	ÚTGÁFA	
27.01.2023	1 : 50	A	

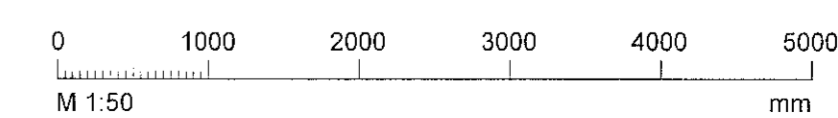

Útgáfunúmer og dagsetning aðaláritunar
Höfundur: Gunnar Egill Sveinsson - kt. 220461-5569
Hönnunaraðili: Hallur Kristmundsson - kt. 220573-3899