




Útgáfa	Lýsing	Dags.
A	Vaskur í bílskór færður og SB á 1.hæð	23.02.2023
-		
-		
-		

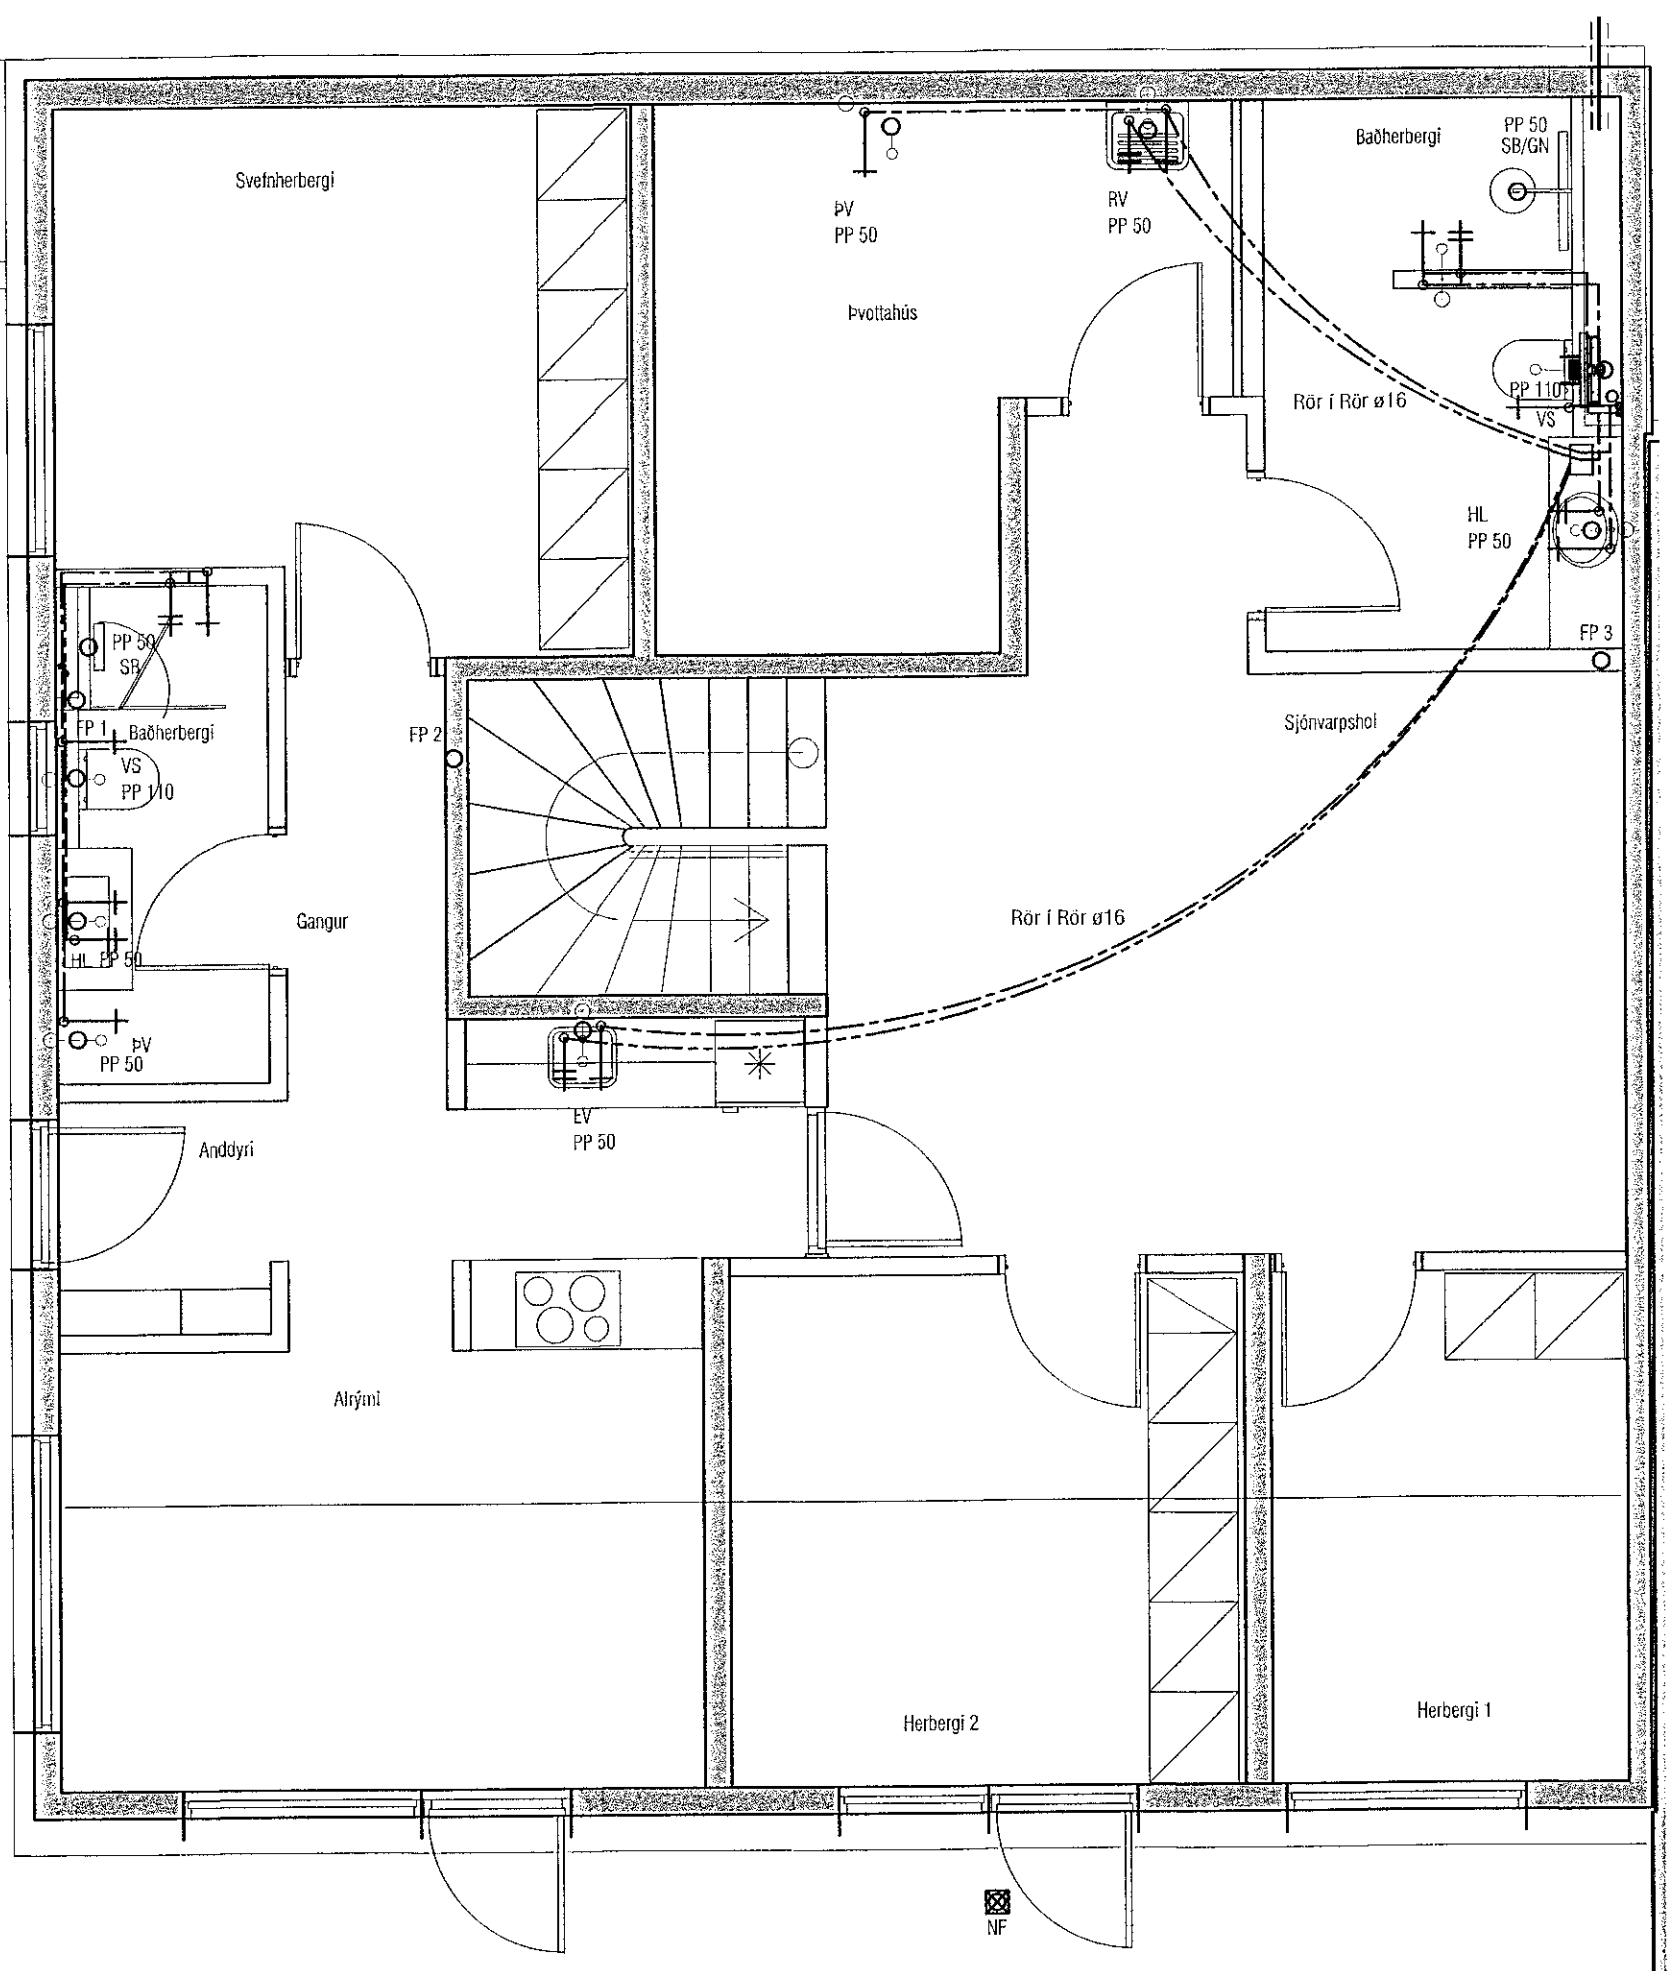


GRUNNMYND JARÐHÆÐ

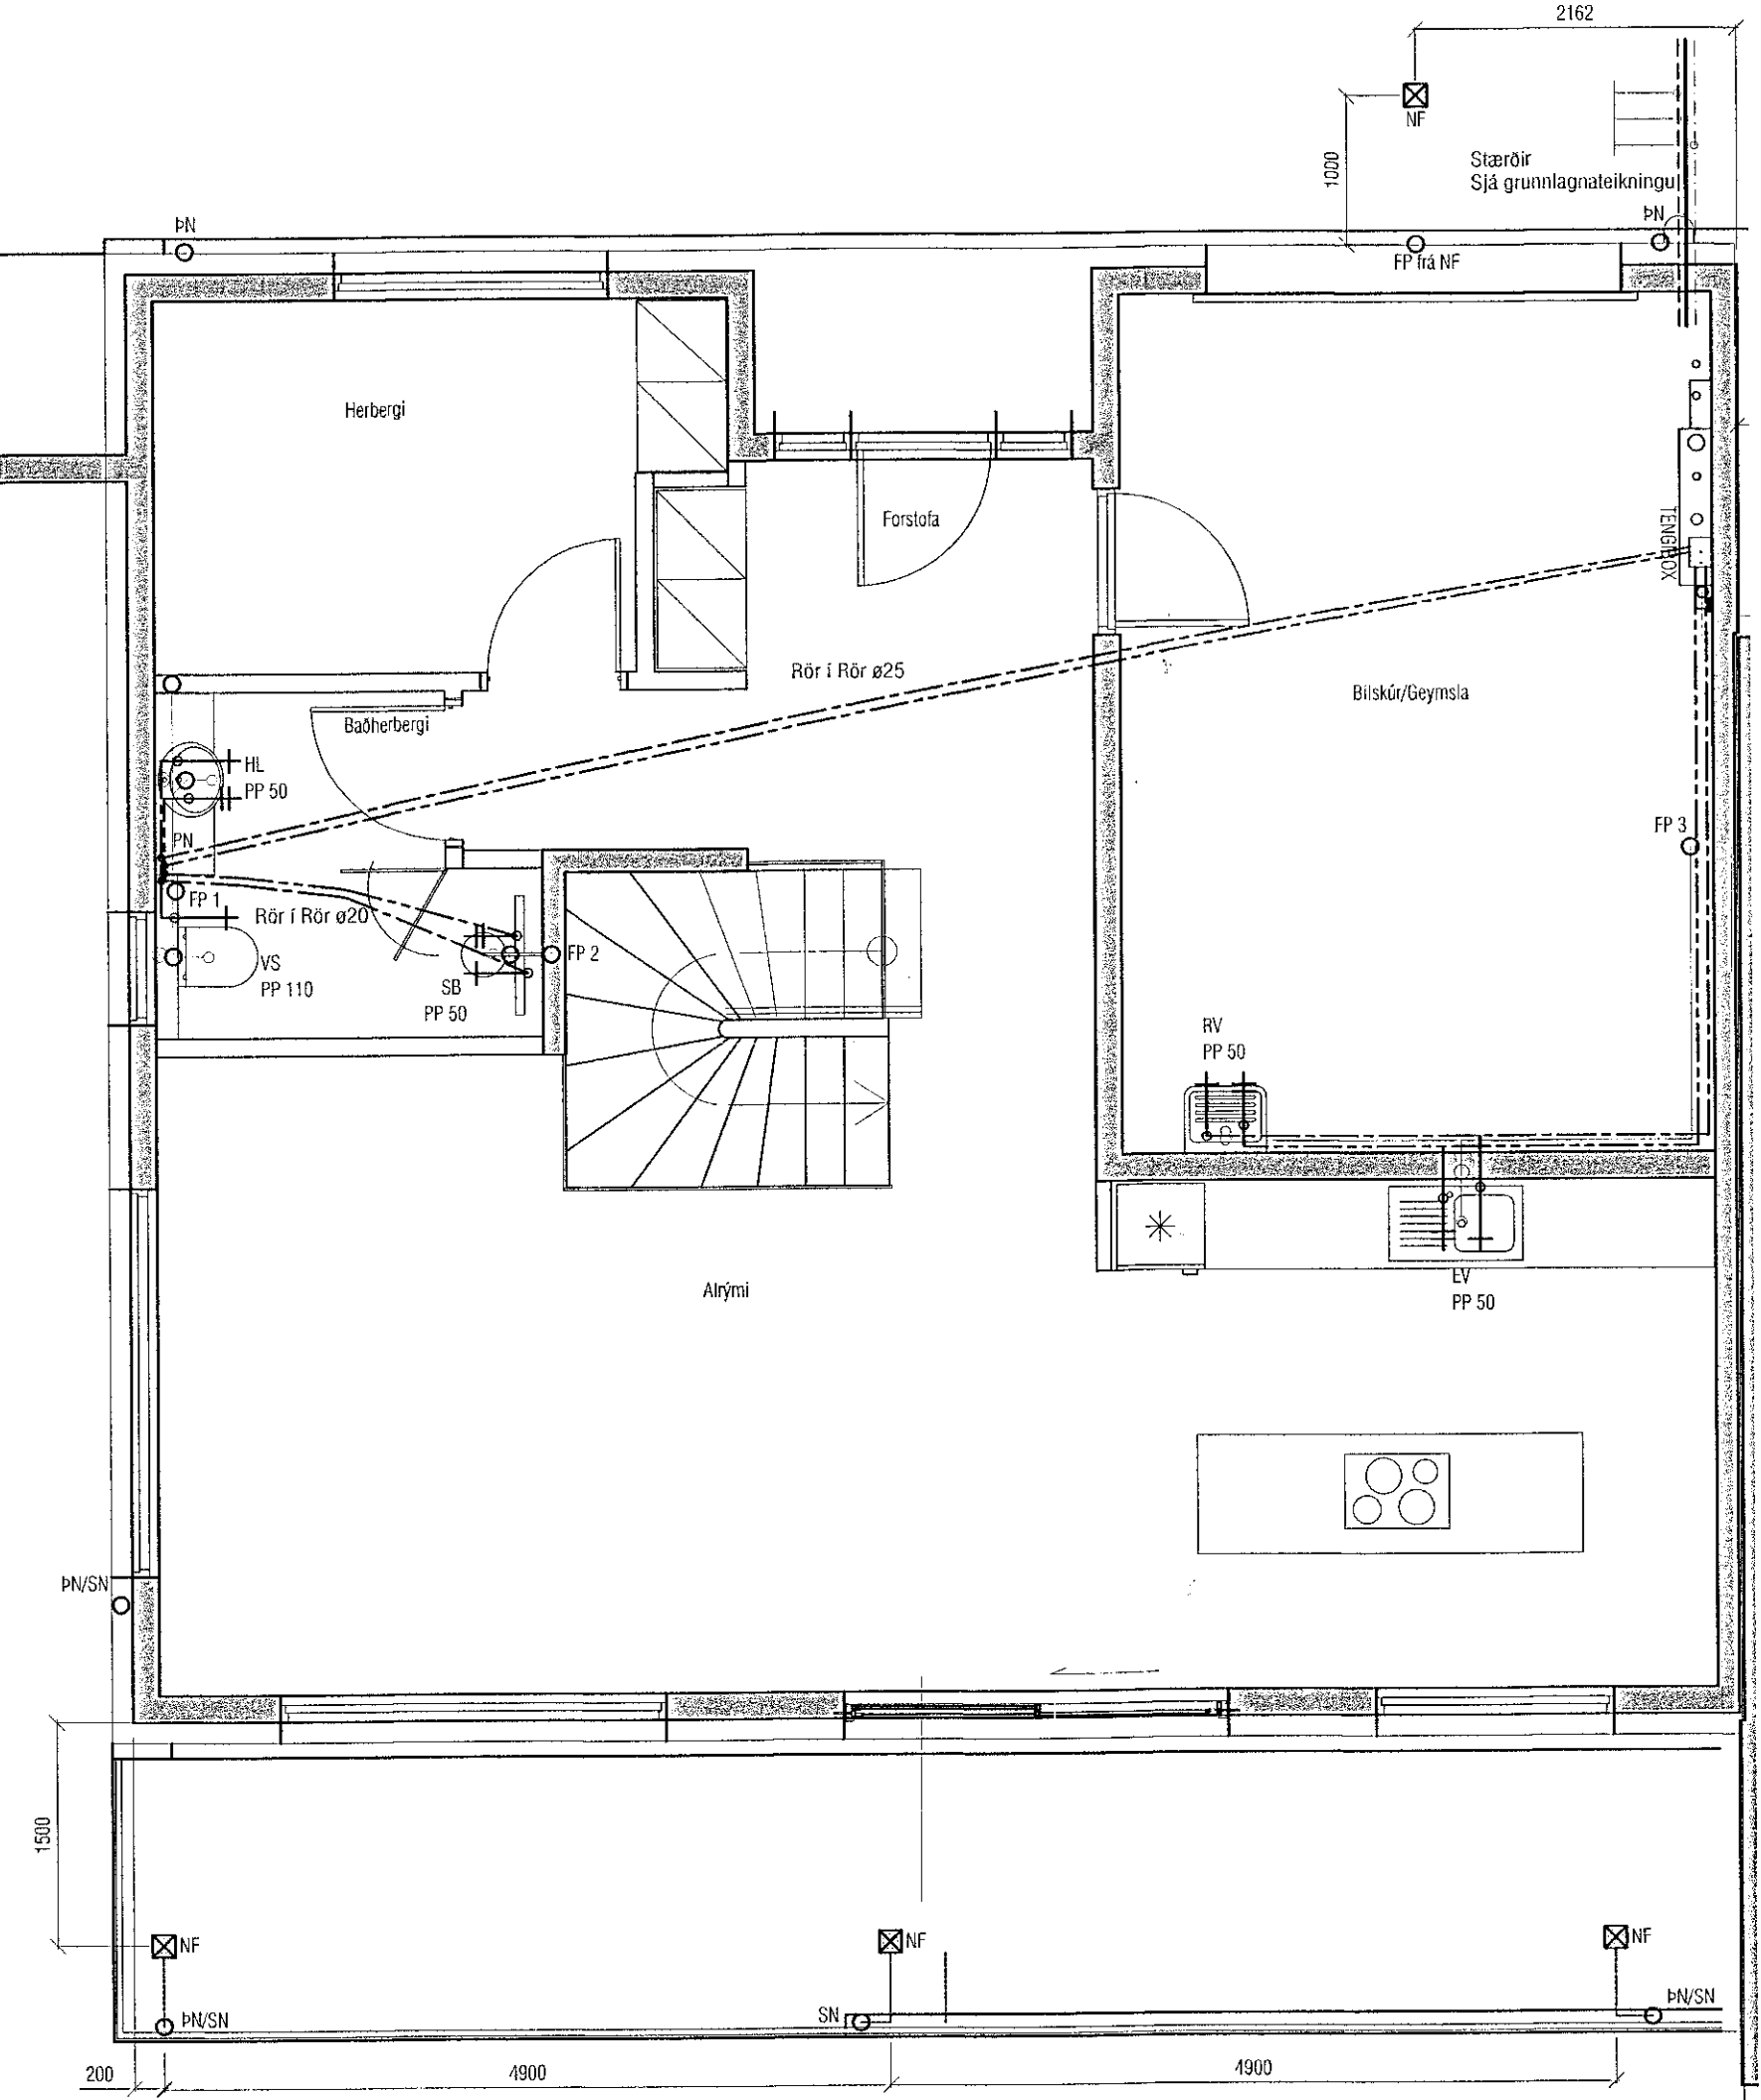


GRUNNMYND 1. HÆÐ

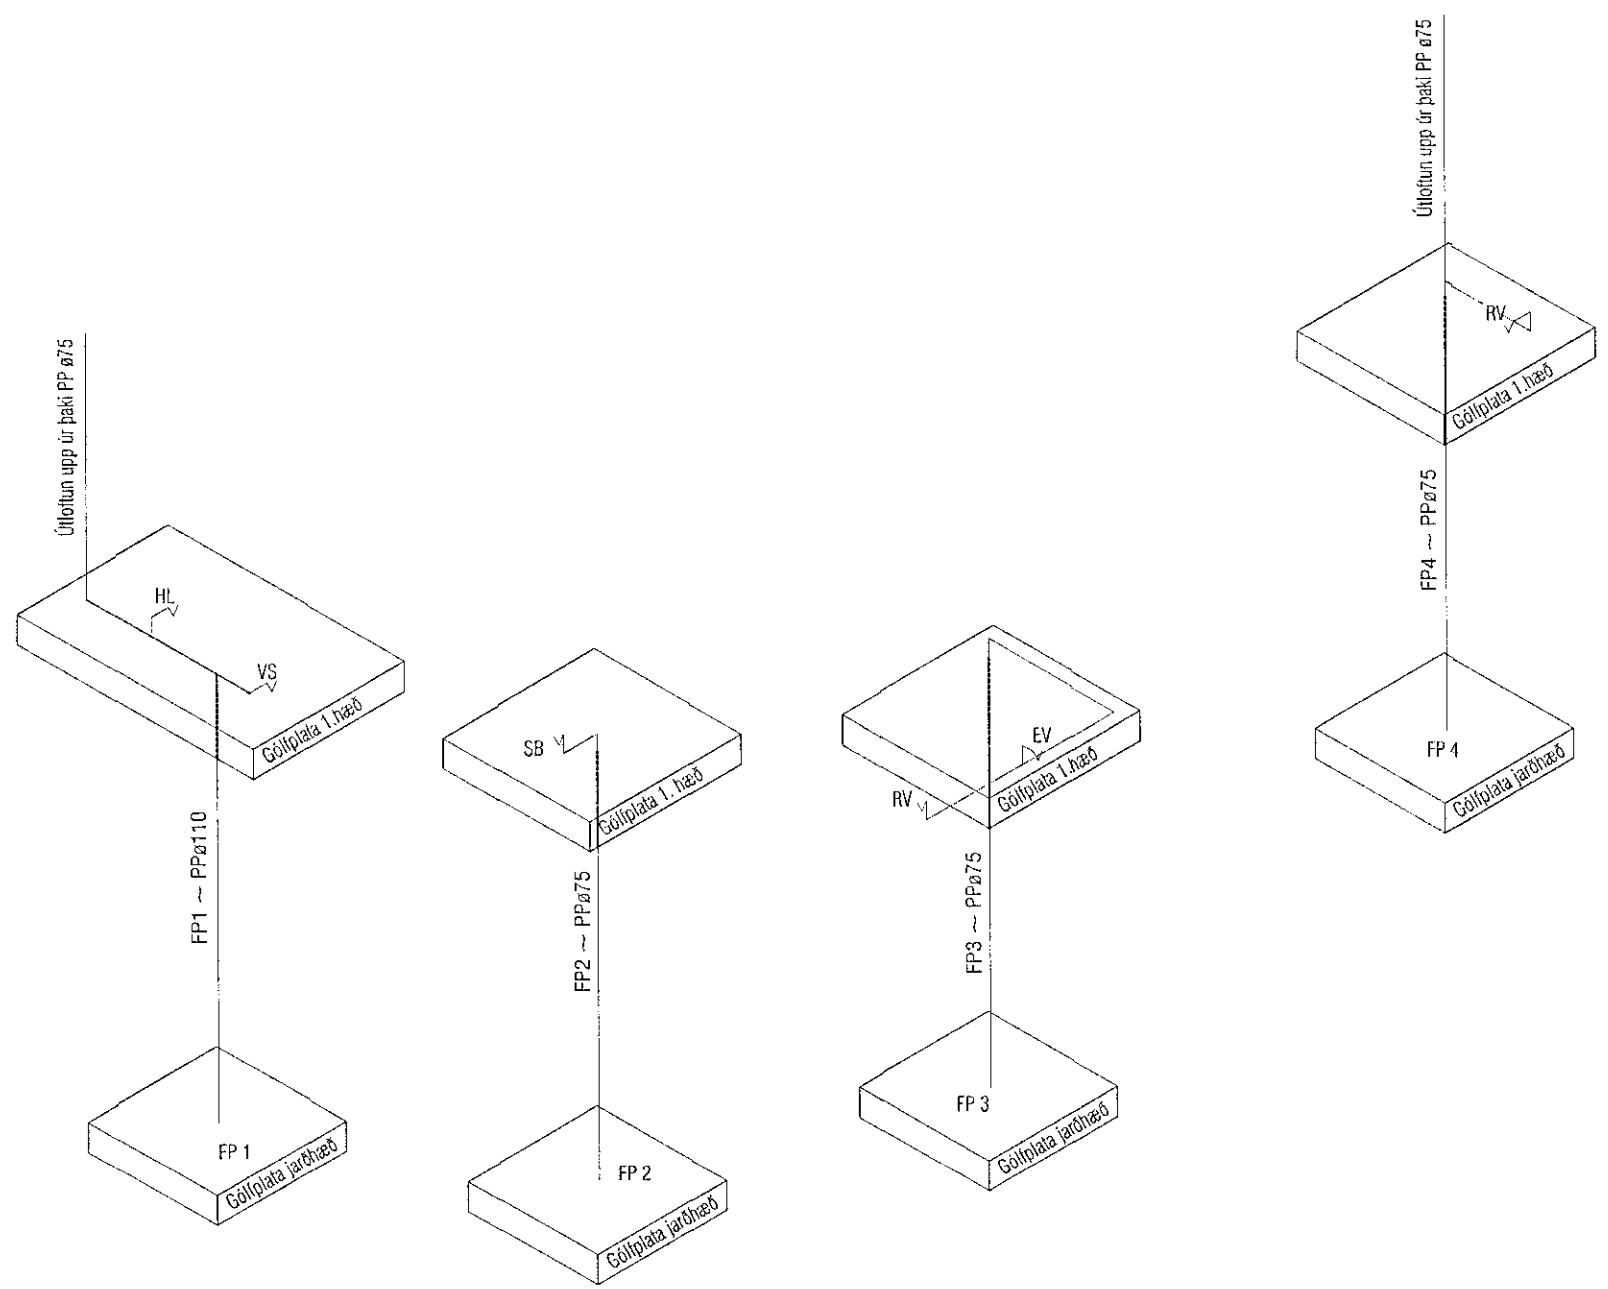


Fallstammar Frárennsli

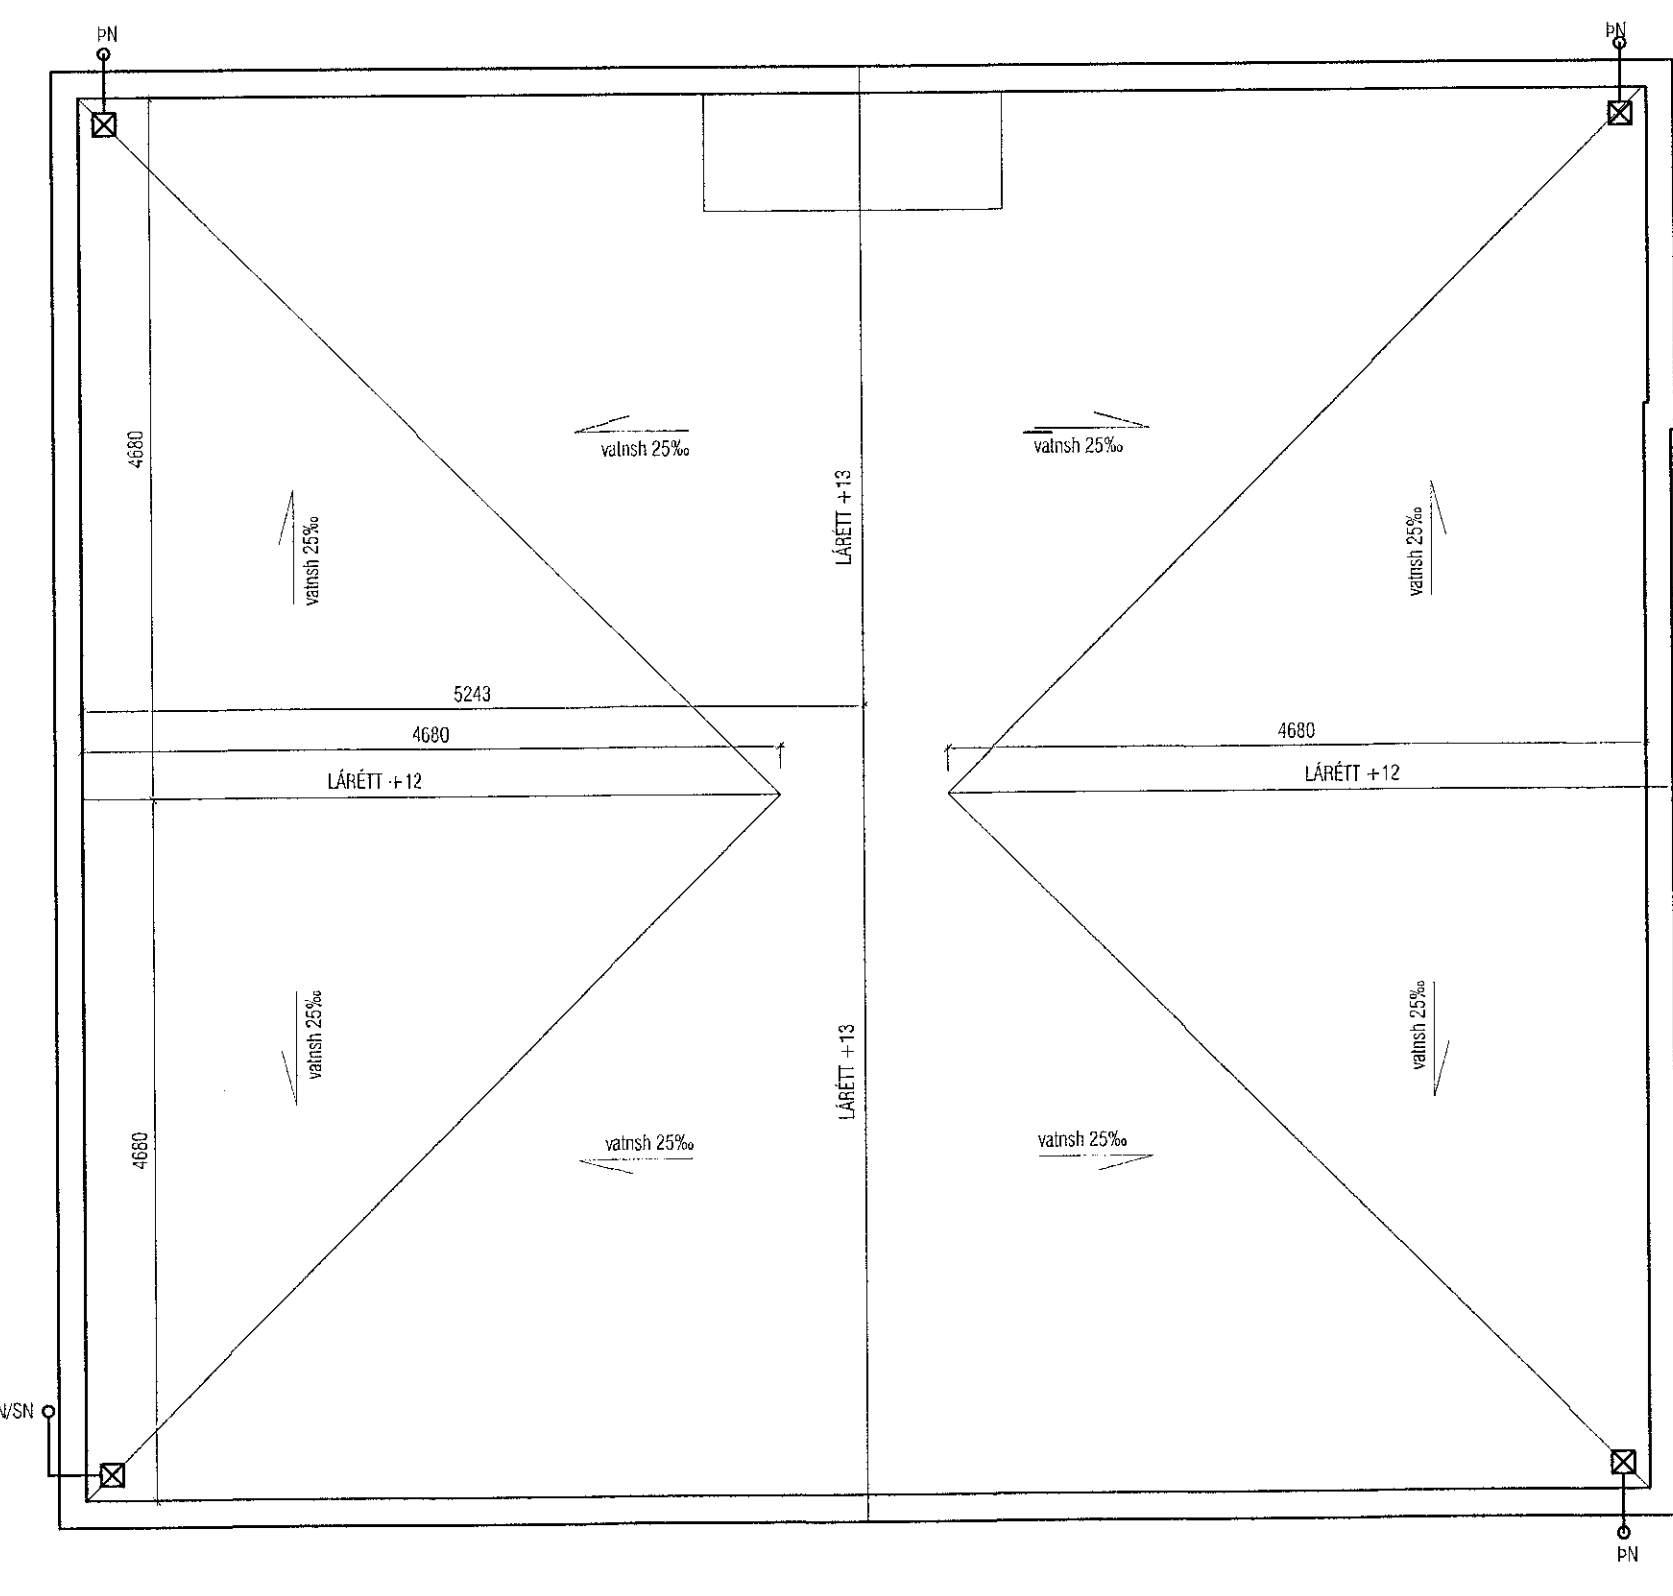

Pakhalliplan

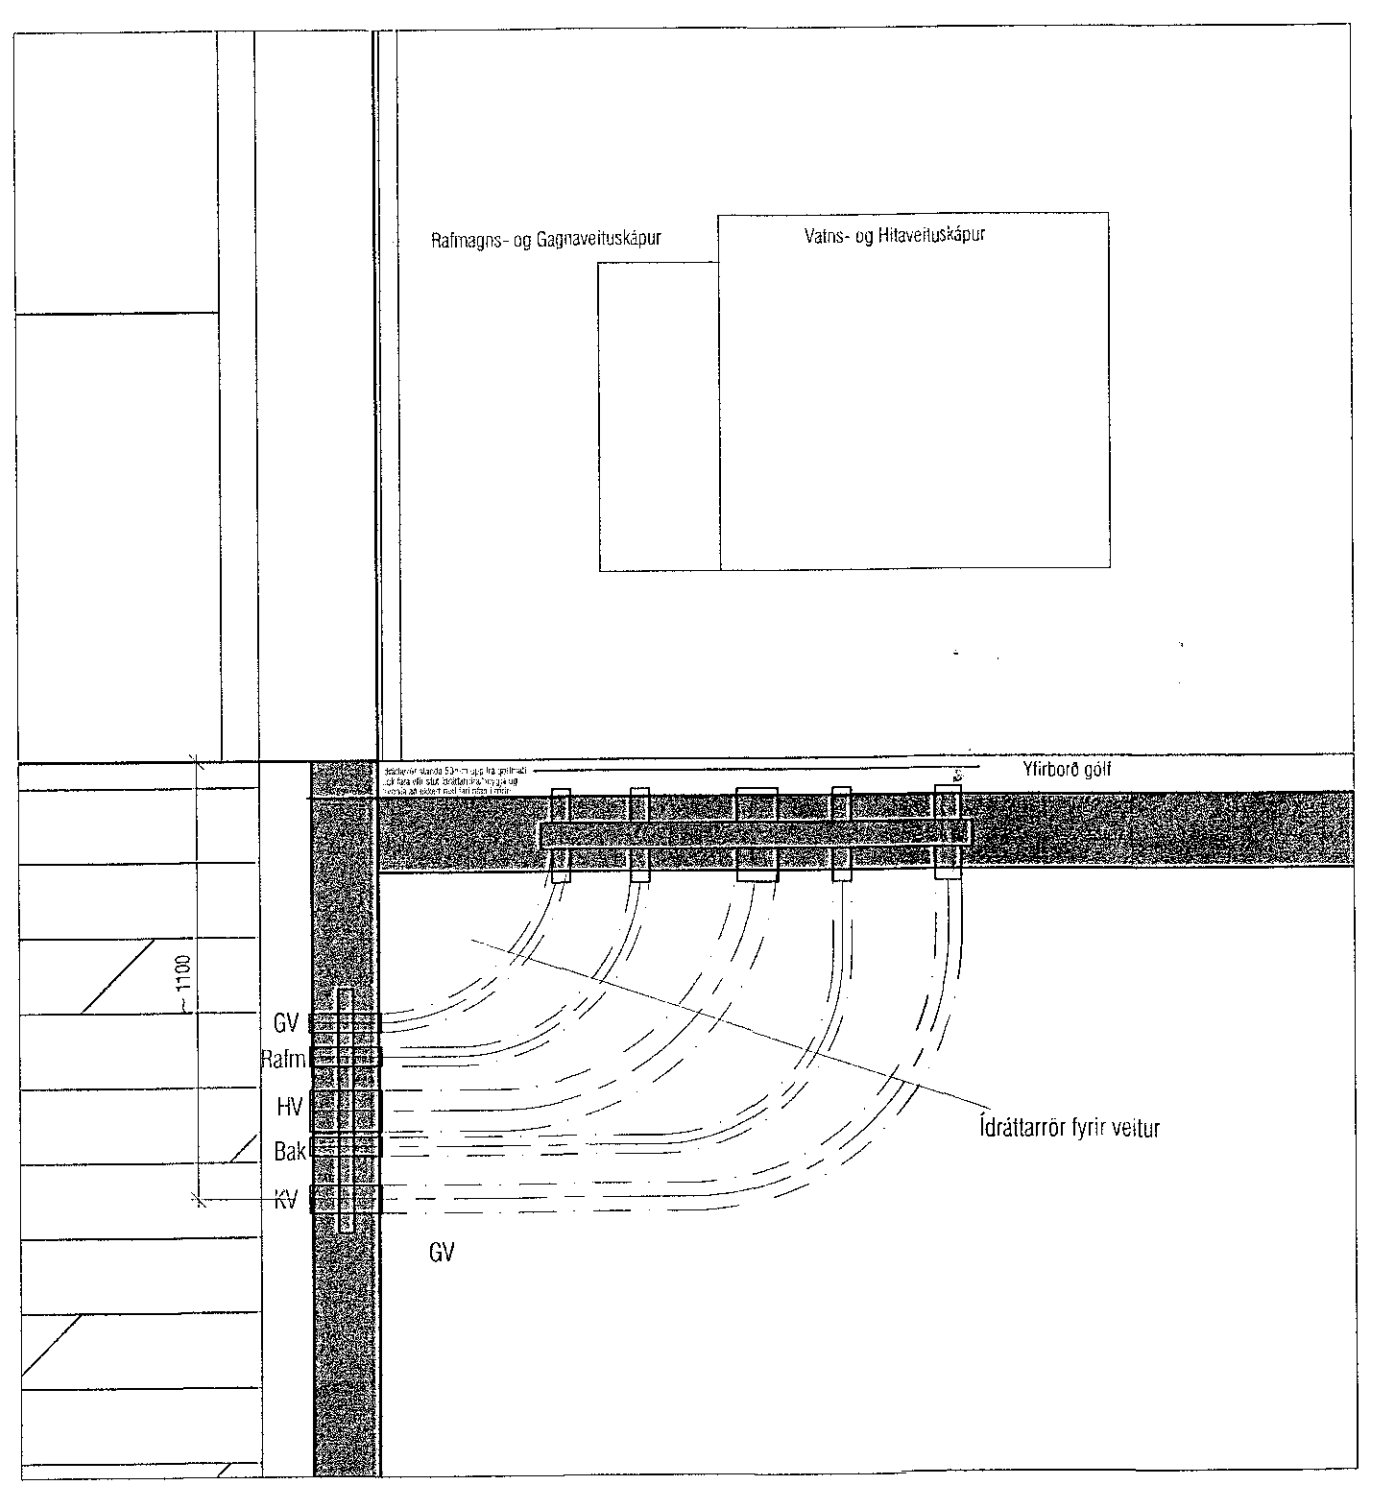

Innlak veitna

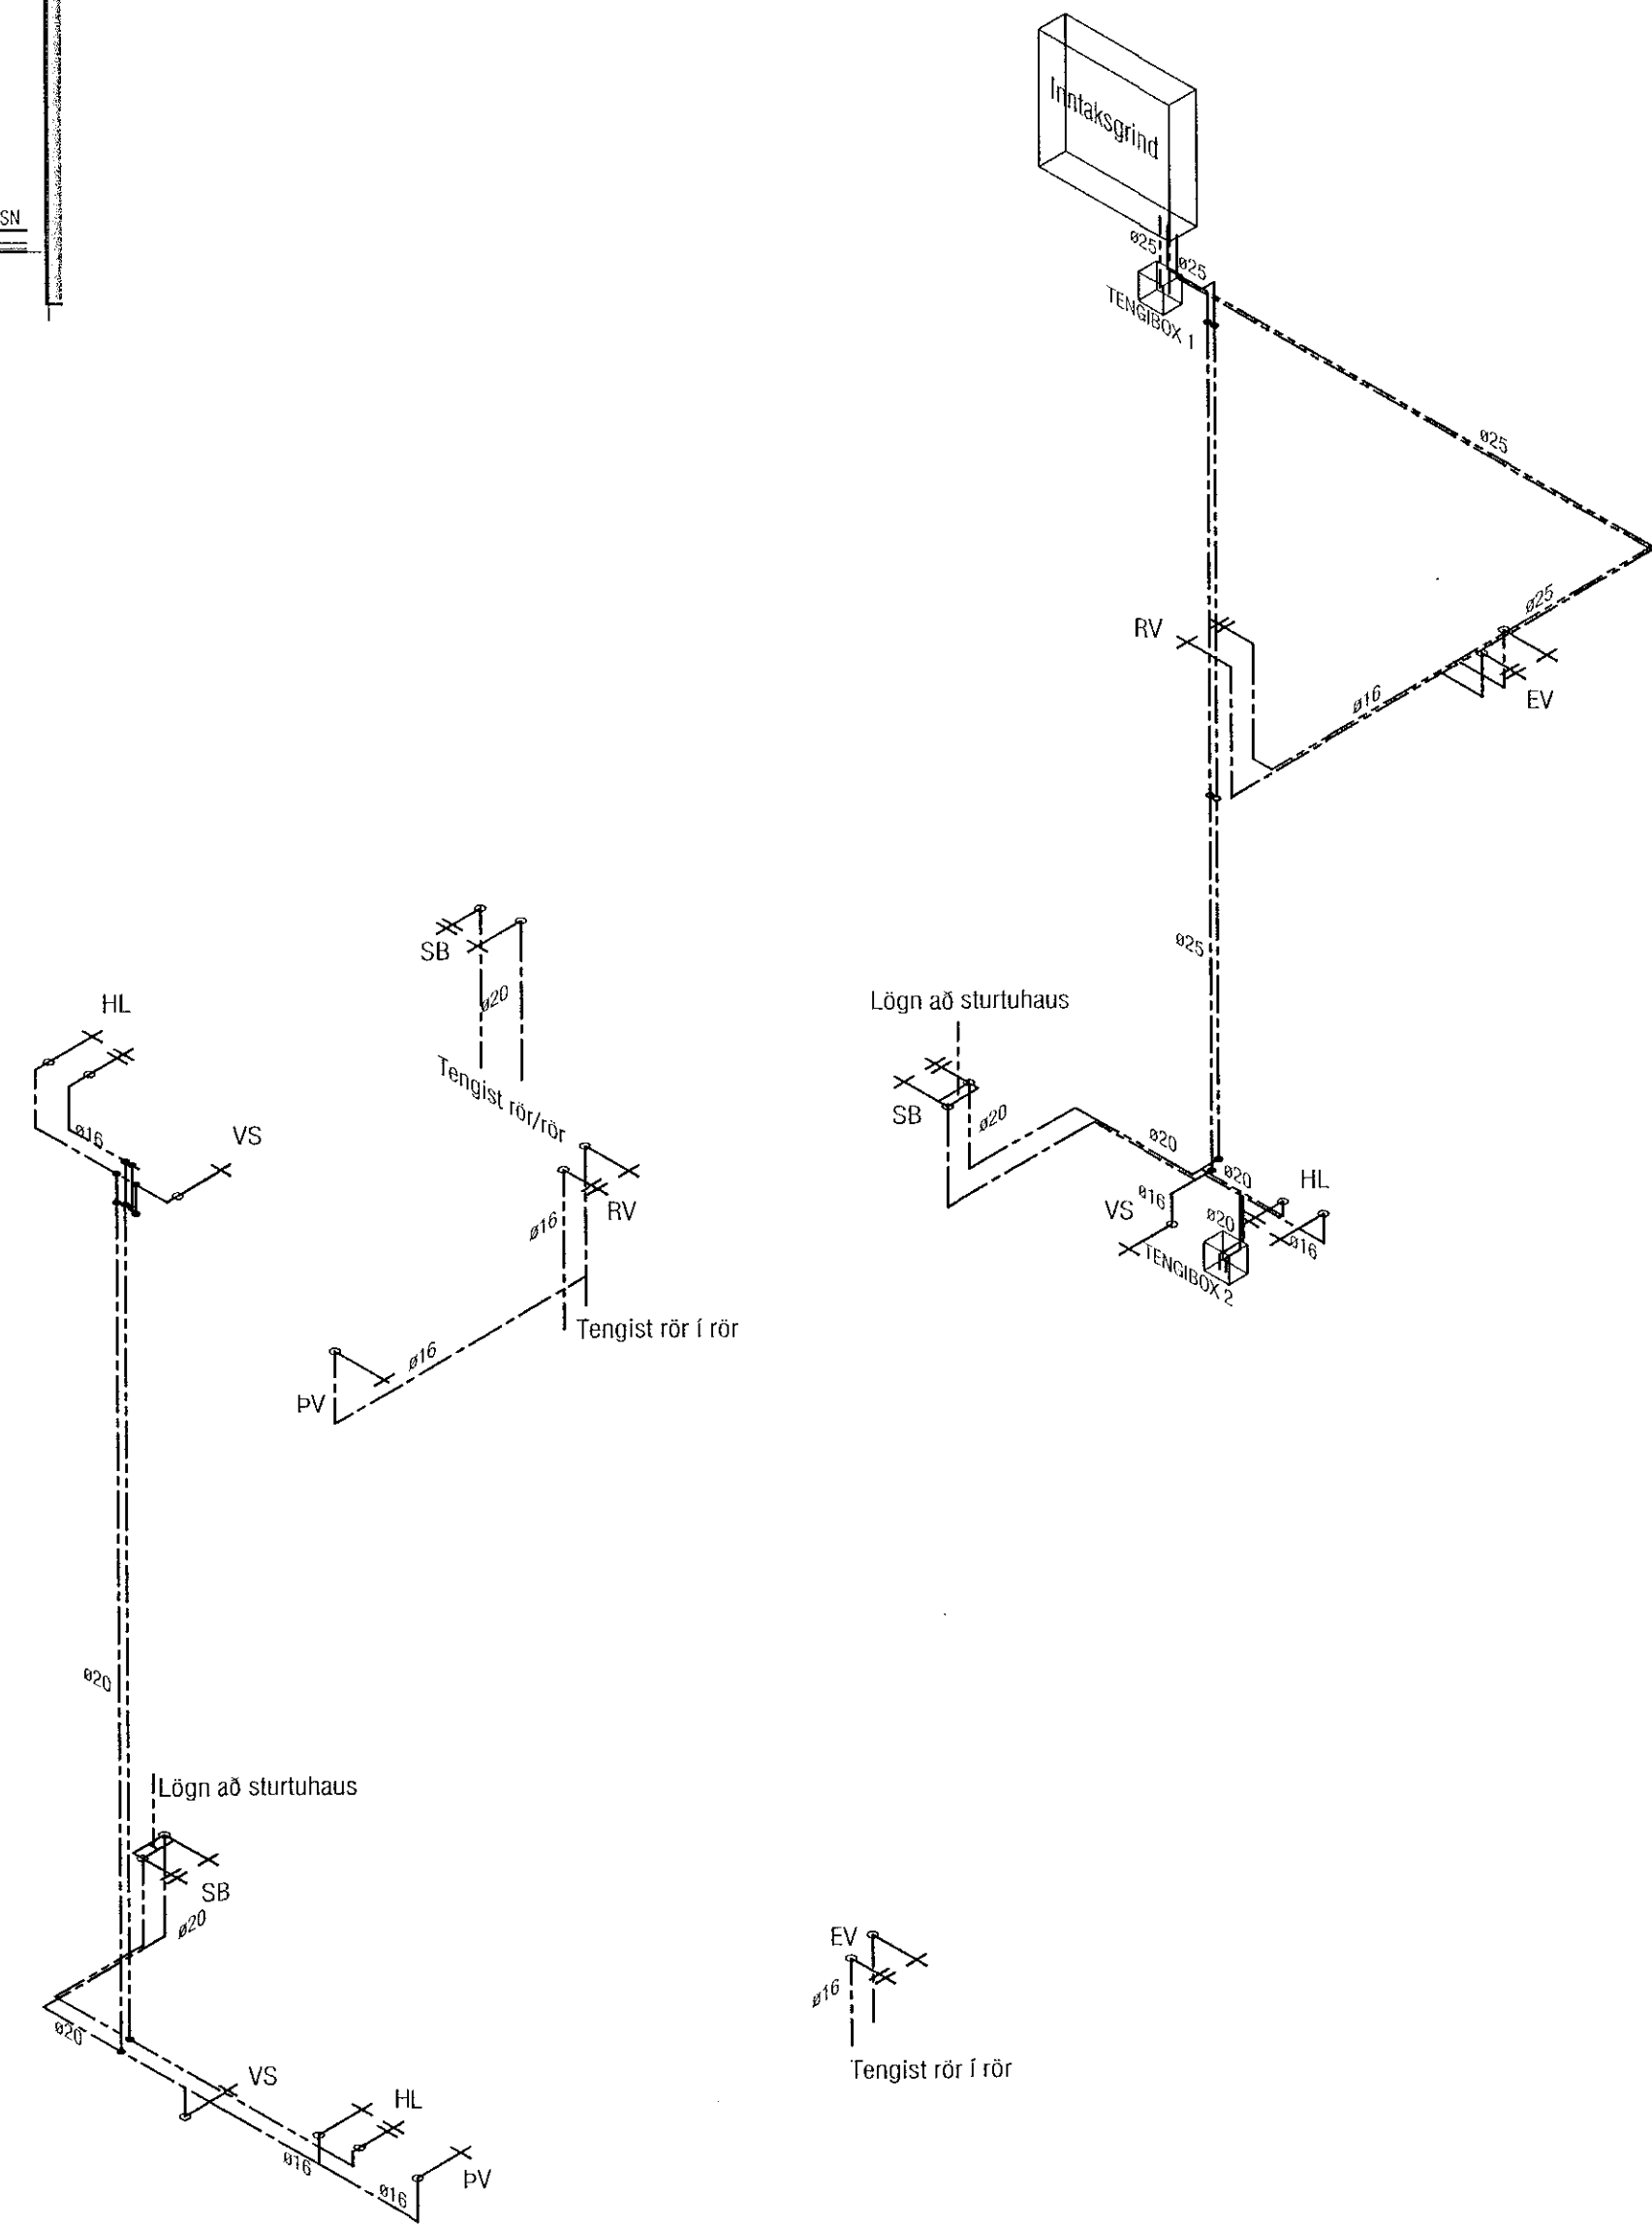

RÚMMYND

**VEKTOR**  
- hönnun og ráðgjöf -  
Síðumúla 3, 108 Rvk, sí: 554-6650 / 897-5363

MALARSKARD 2

Neyslúvatnslagnir  
Grunnmyndir og Rúmmynd

Höfundur	SH	Teymað	HSNB	Skilv. nr.
Dagsetning	15.07.2021	Mik.	1:50	L-201

Sigurður Halsteinnsson kt. 030659-7749  
Byggingatekniráðgjafi  
Netfang: sigurdur@vektor.is  
Samþykkt hönnuð.  
Samþykkt af byggingarfulltrúa / samráðgjafarhönnuð.