



Samþykkt þann
 10. mars 2022
 f.h. byggingarfulltrúans í Hafnarfirði
 Hjálmar A. Jónsson

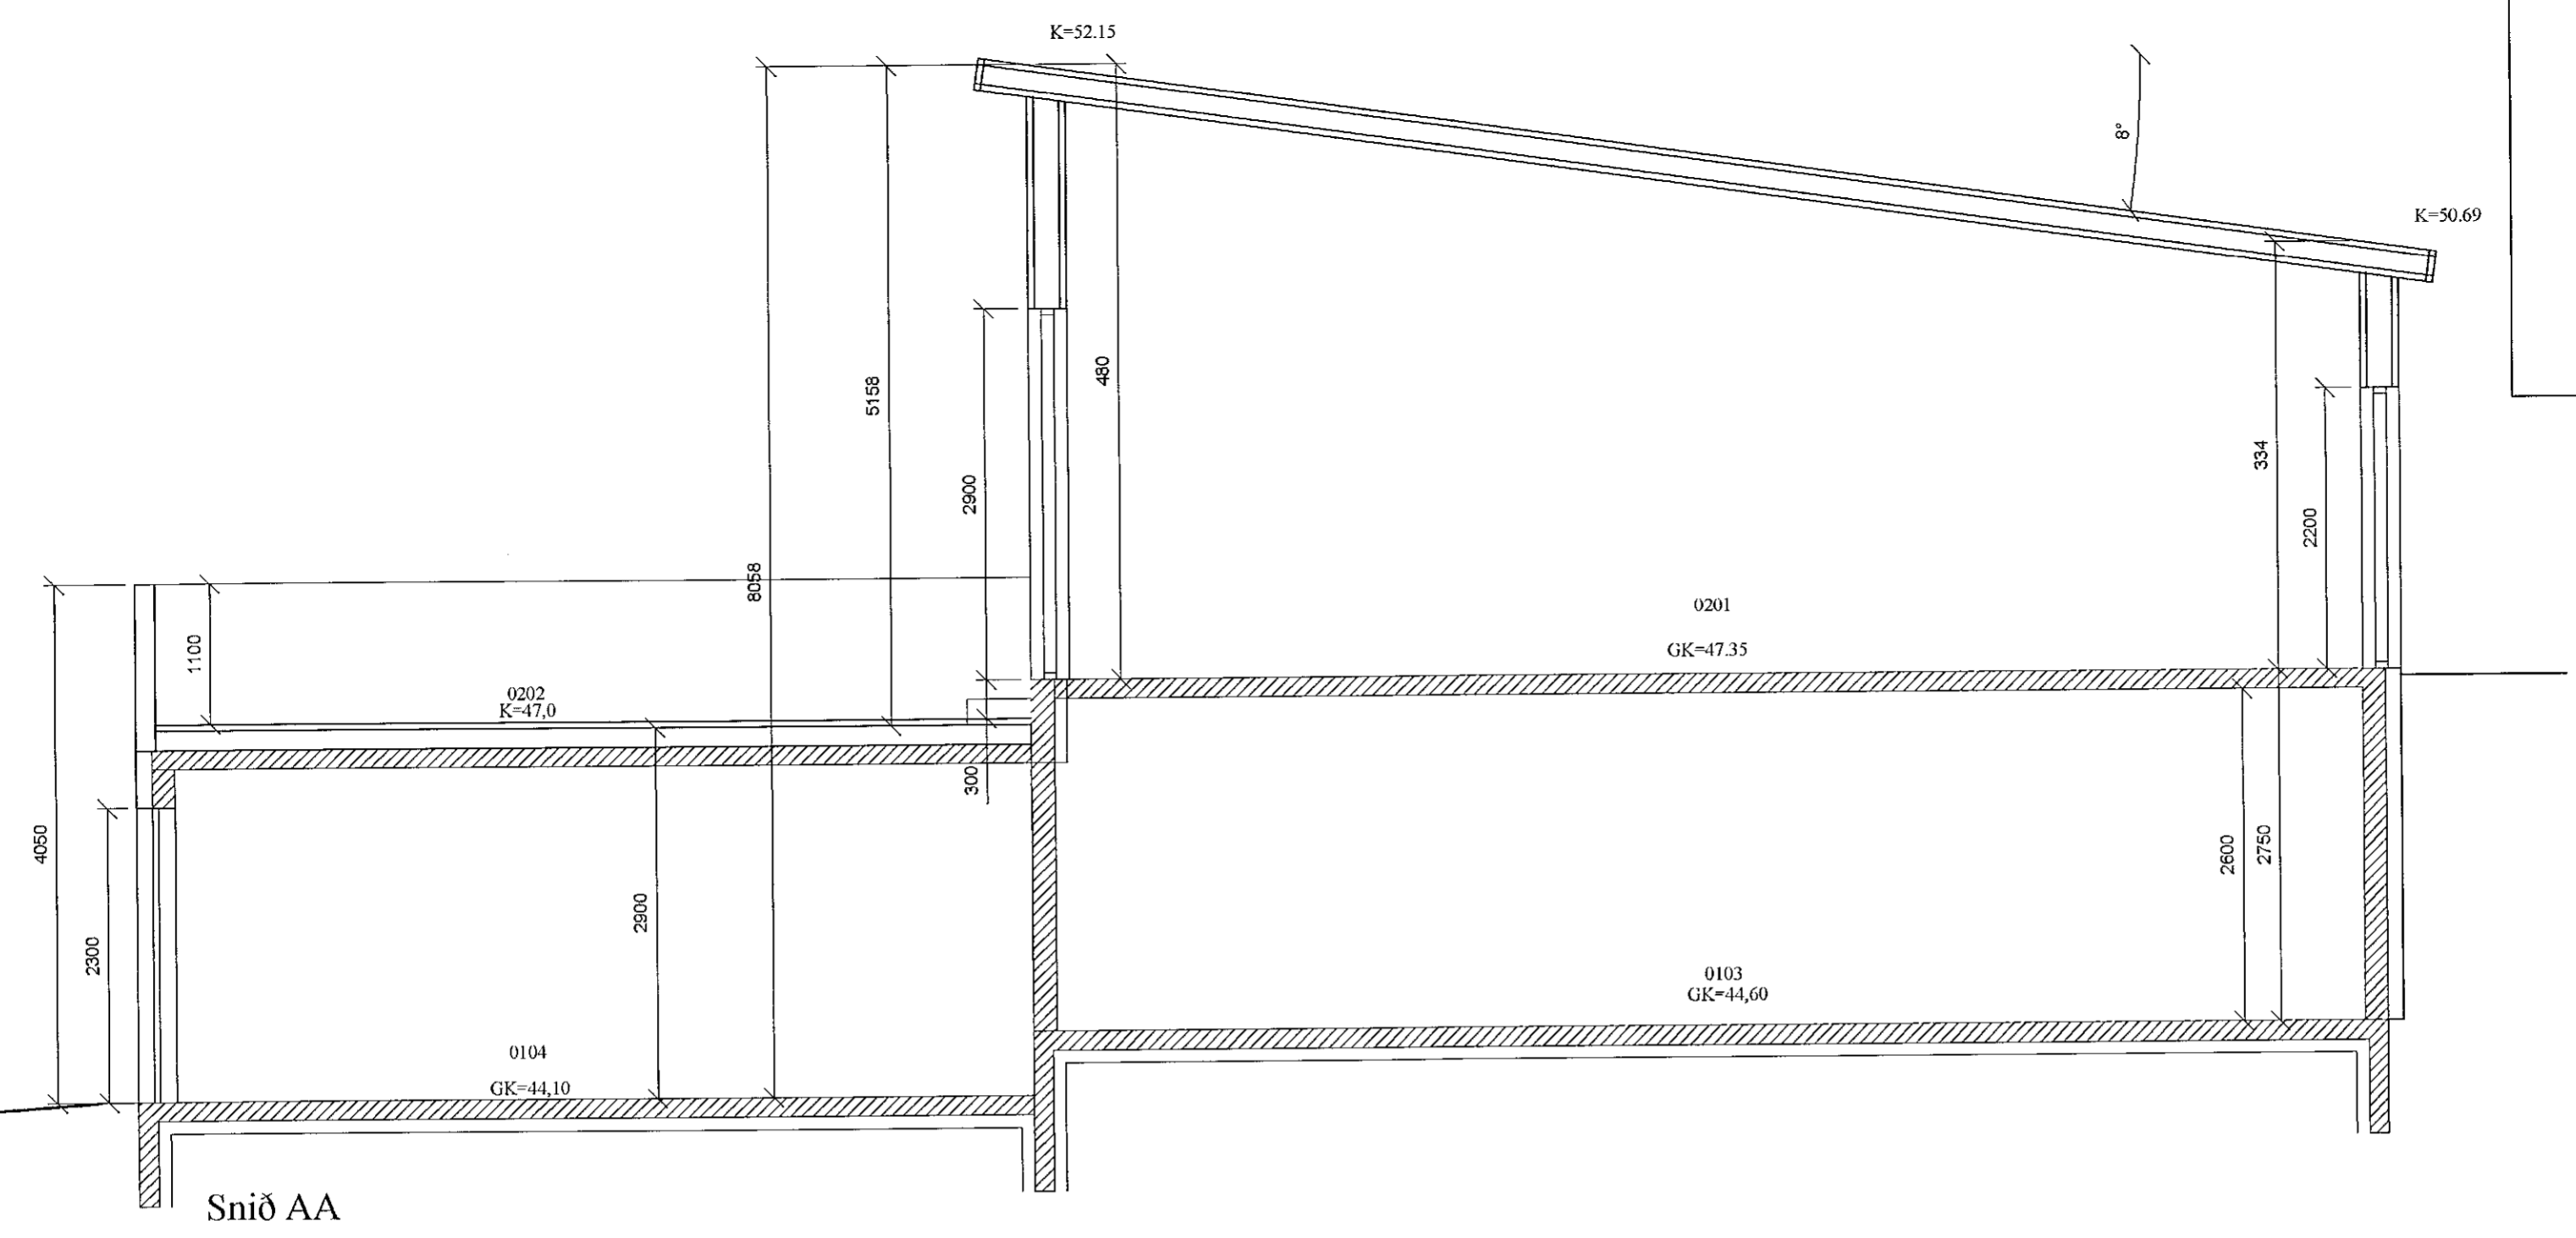

Snið AA

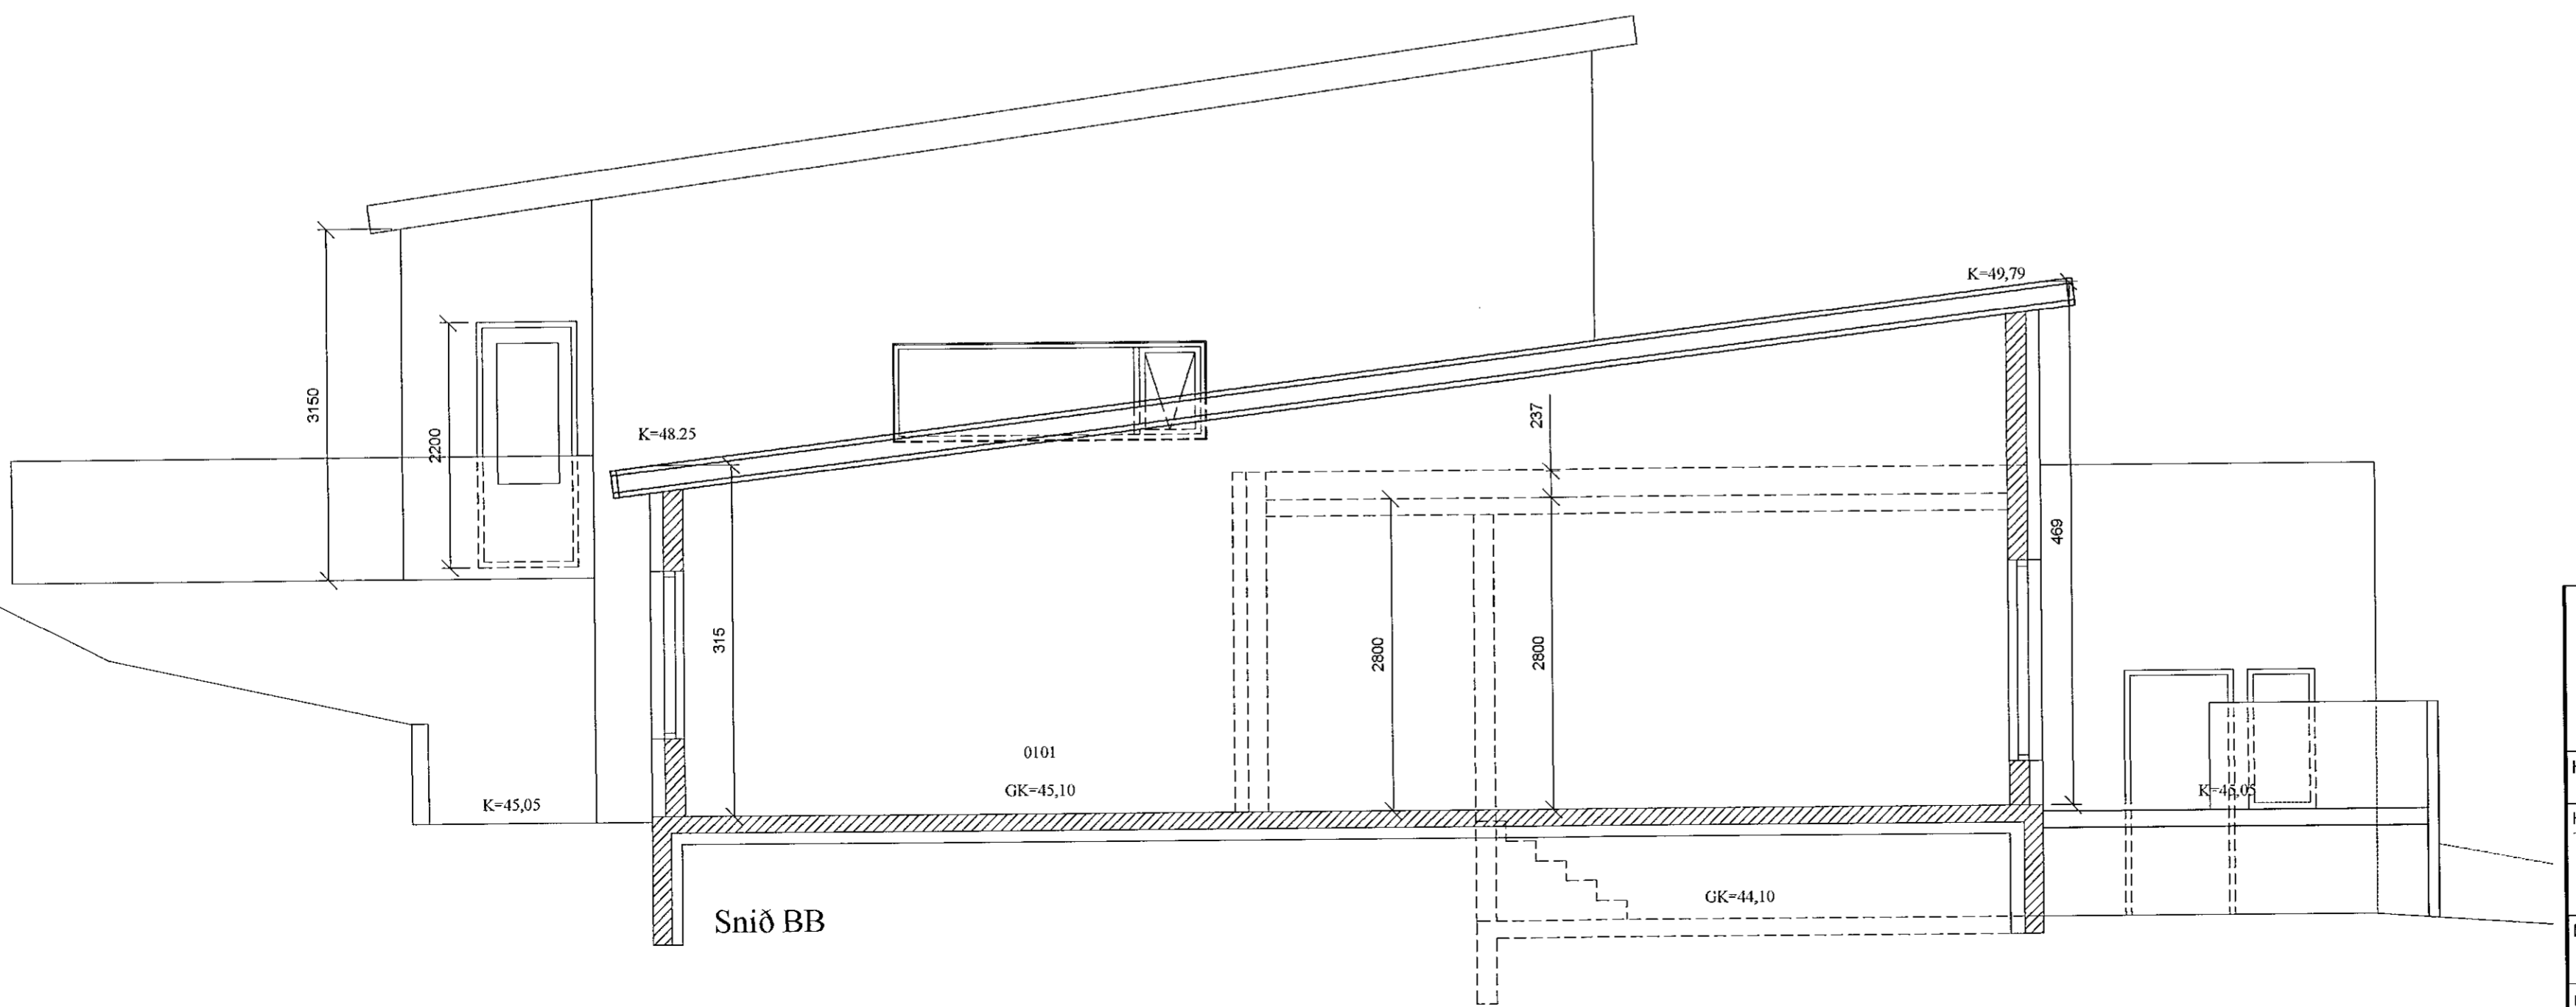

Snið BB

Öll mál staðfærast áður en framkvæmdir hefjast, ósamræmi í teikningum tilkynnist hönnuði strax, öll vafatriði skal bera undir hönnuð.

| | | |
|---|------------------------------|-----------------------|
| Smári Björnsson | | |
| SÍMI: 868 1300 NETFANG: smari.bjornsson@gmail.com kt: 100275 5899 | | |
| HEITI VERKS: | Völuskarð 15 | |
| HEITI TEIKNINGAR: | Verkteikning snið | |
| MKV: 1:50 | DAGS: 28.02.21 | NR. TEIKN 7 |
| UNDIRSKR. HÖNNUÐAR | ÚTGÁFA A | |