



Samþykkt þann
 10. mars 2022
 f.h. byggingarfulltrúans í Hofnarfirði
 Hjálmar A. Jónsson

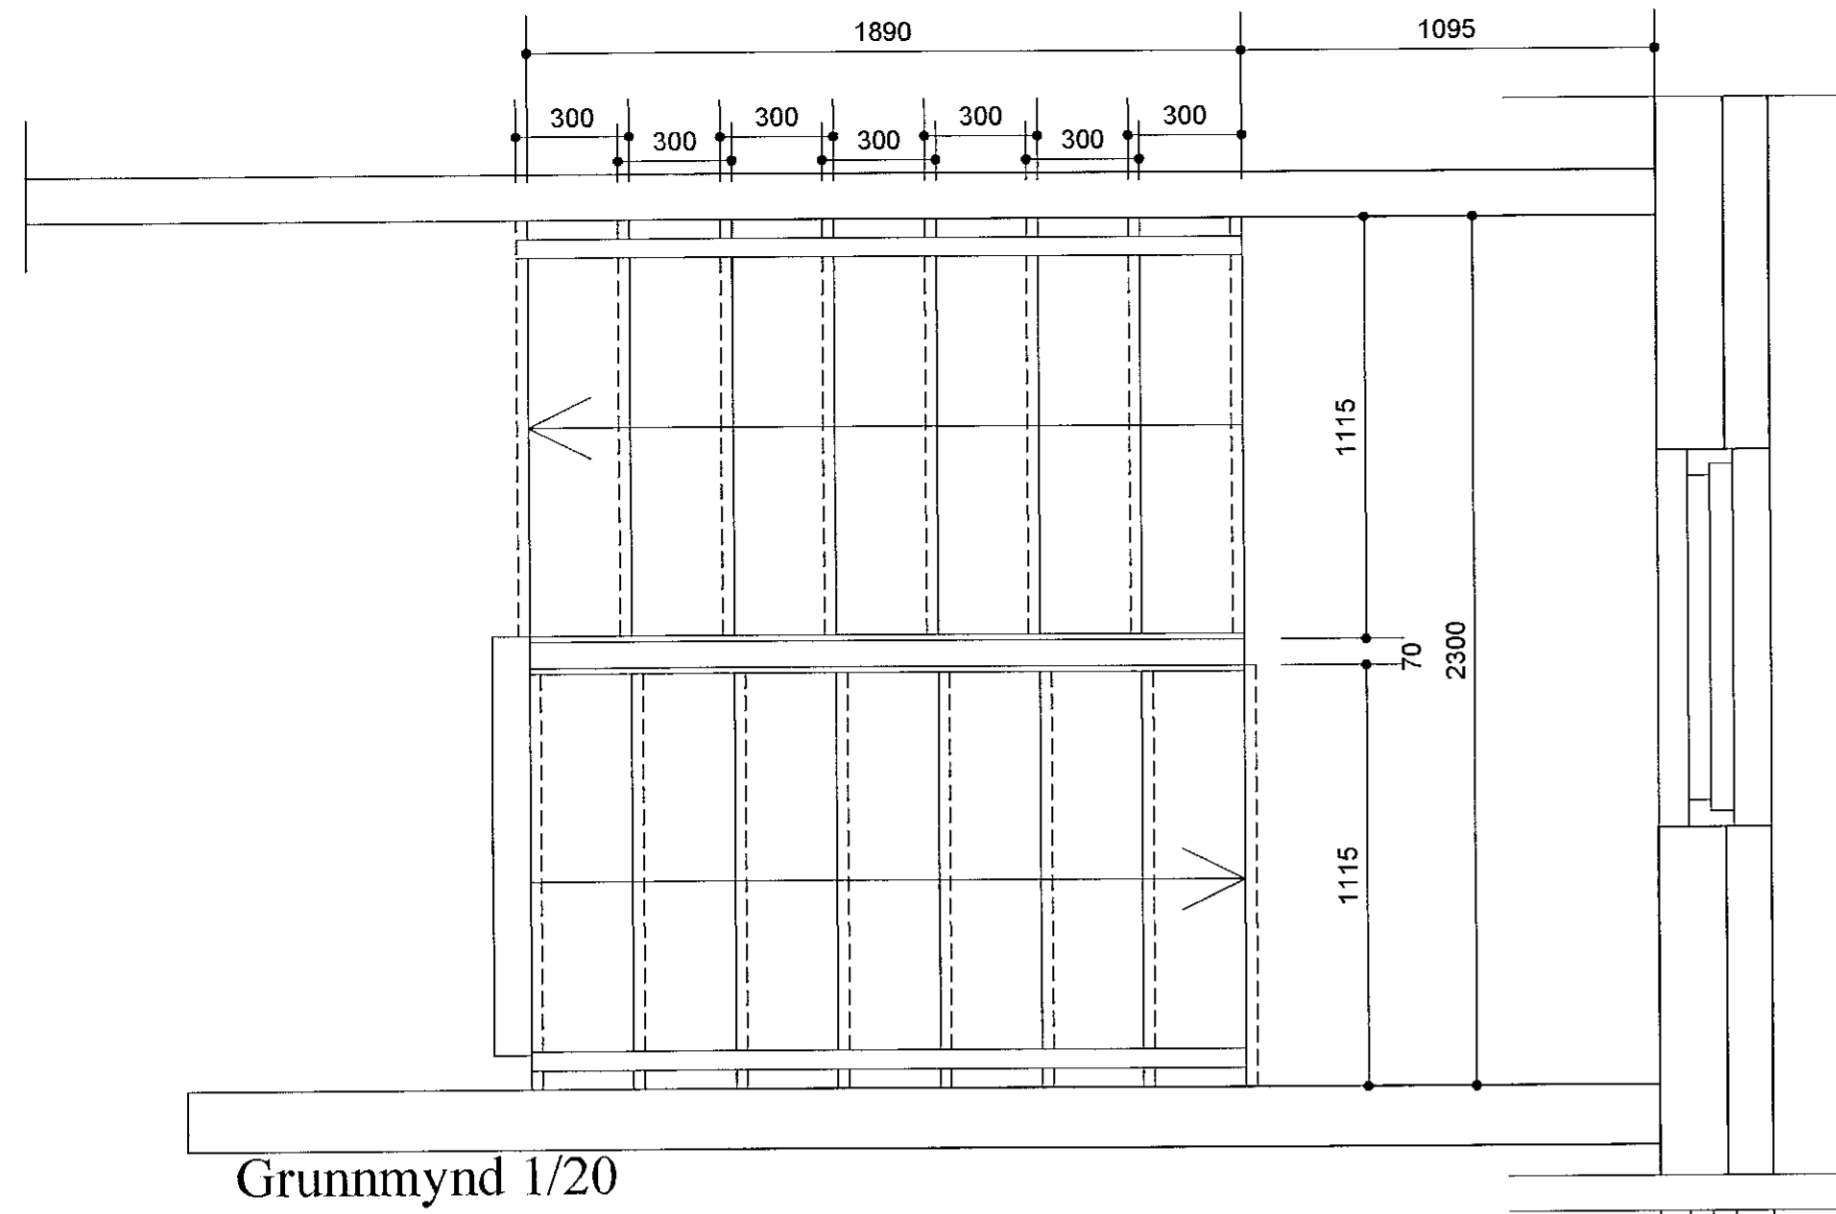

Grunnmynd 1/20

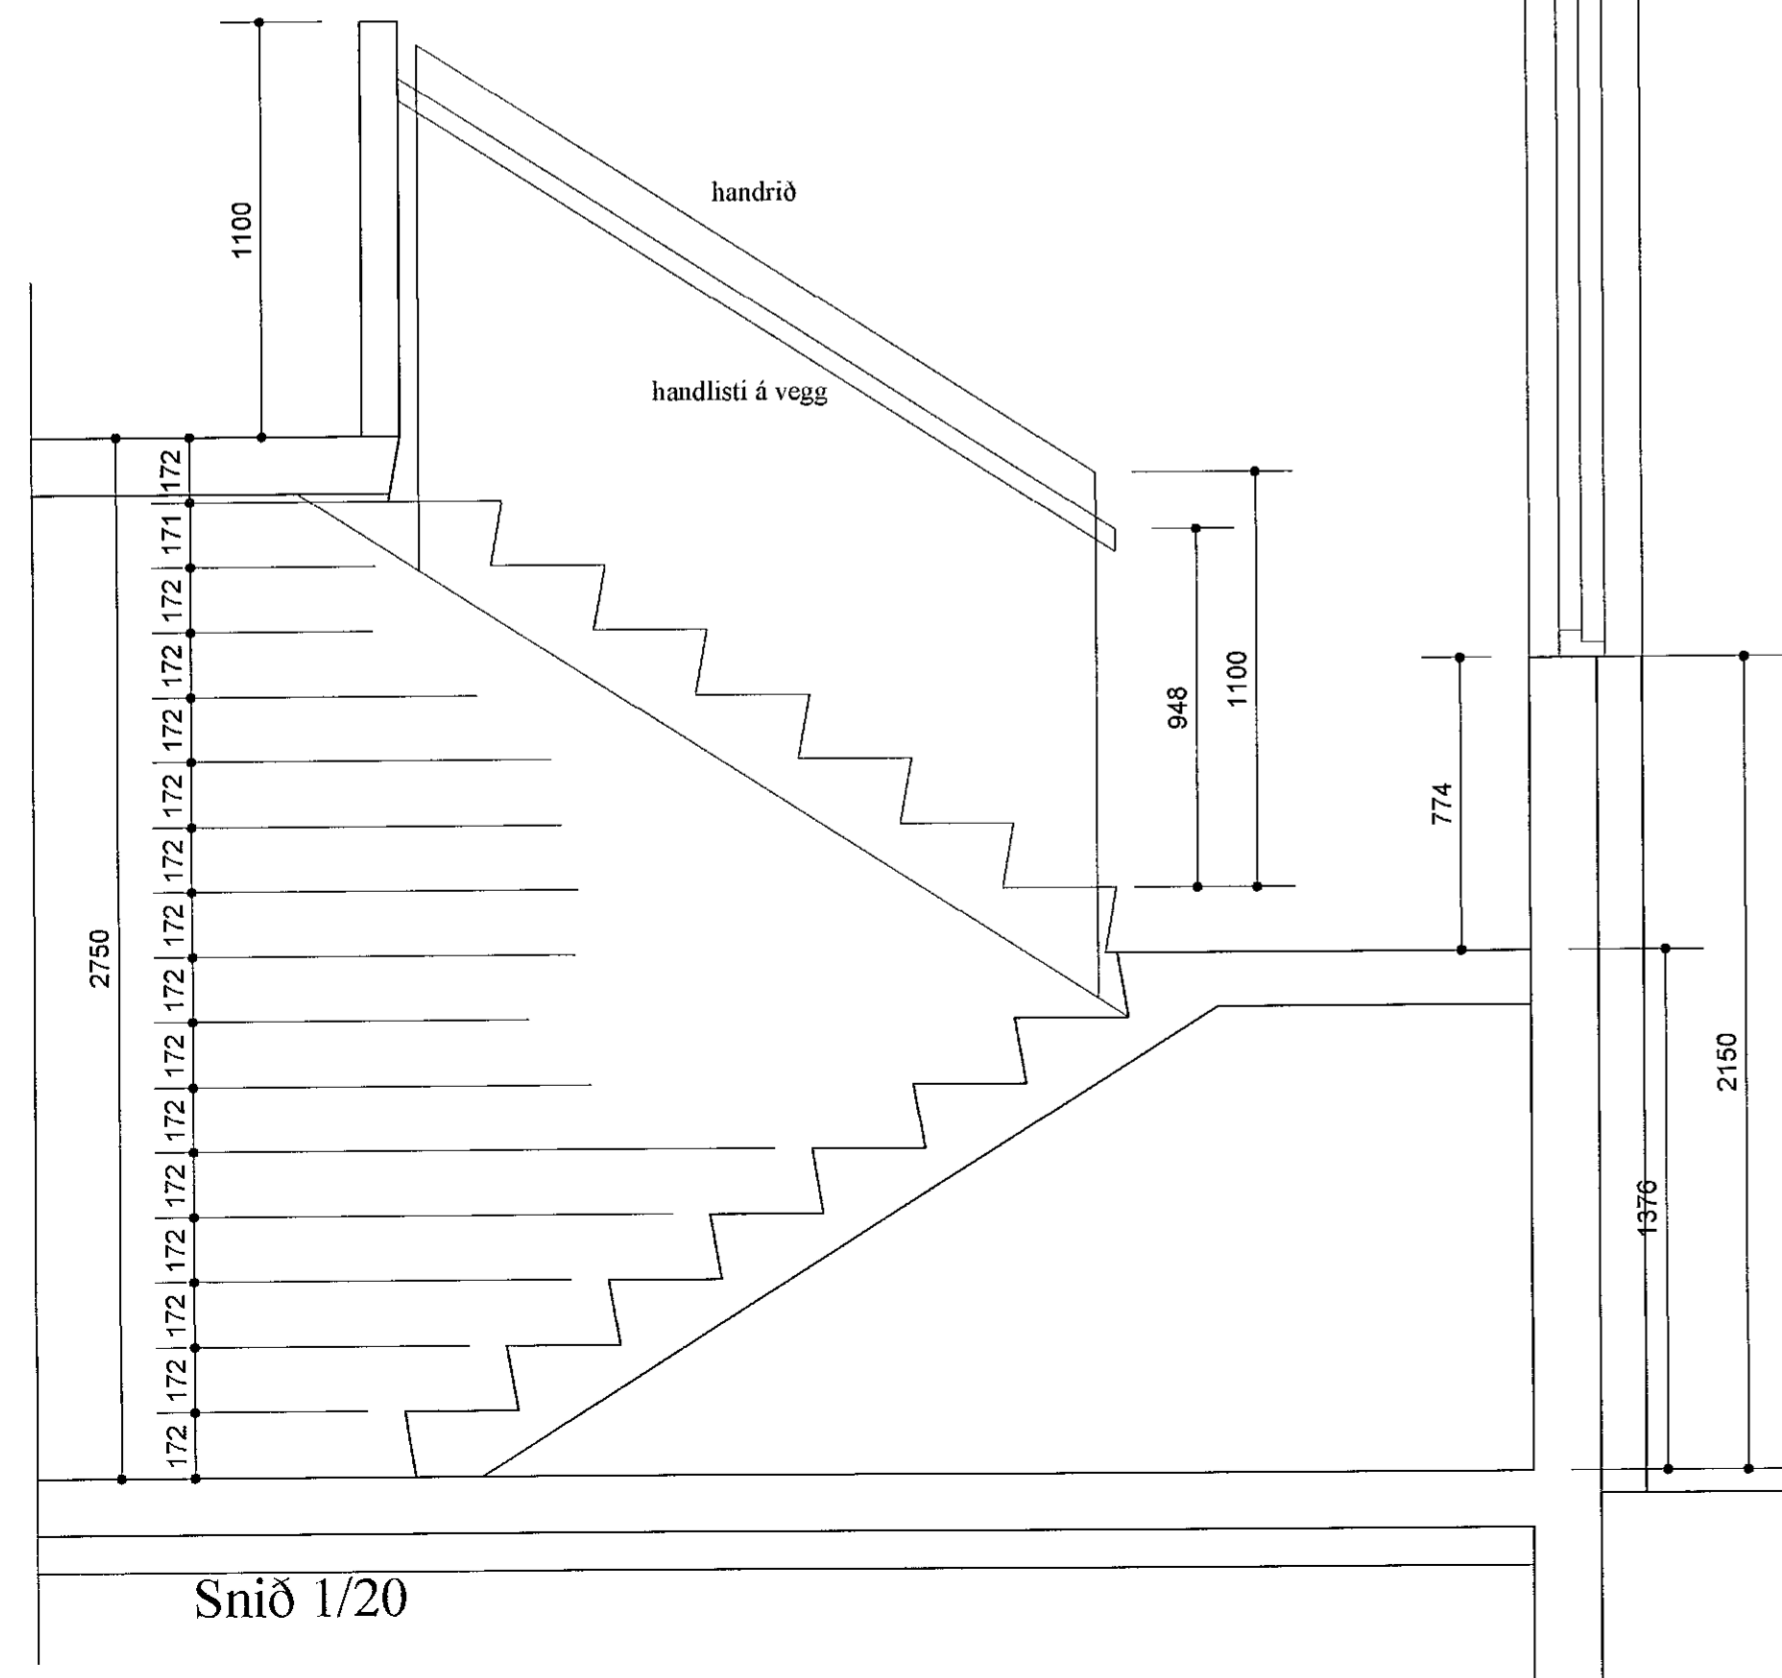

Snið 1/20

Öll mál staðferist áður en framkvæmdir hefjast, ósamræmi í teikningum tilkynnist hönnuði strax, öll vafatríði skal bera undir hönnuð.

Smári Björnsson		
SÍMI: 868 1300 NETFANG: smari.bjornsson@gmail.com kt: 100275 5899		
HEITI VERKS:	Völuskarð 15	
HEITI TEIKNINGAR:	Verkteikning stigi	
MKV: 1:20	DAGS: 28.02.21	NR. TEIKN 8
UNDIRSKR. HÖNNUÐAR		ÚTGÁFA A